



MINISTERO DELLE FINANZE

Mod. B (Nuovo Catasto Edilizio Urbano)

DIREZIONE GENERALE DEL CATASTO E DEI SERVIZI TECNICI ERARIALI


NUOVO CATASTO EDILIZIO URBANO

(R. DECRETO-LEGGE 13 APRILE 1939, N. 652)

Planimetria dell'immobile situato nel Comune di NERVESA DELLA B. Via SCHIAVONESCA

Ditta [REDACTED]

Allegata alla dichiarazione presentata all'Ufficio Tecnico Erariale di TREVISO Scheda N.° 12

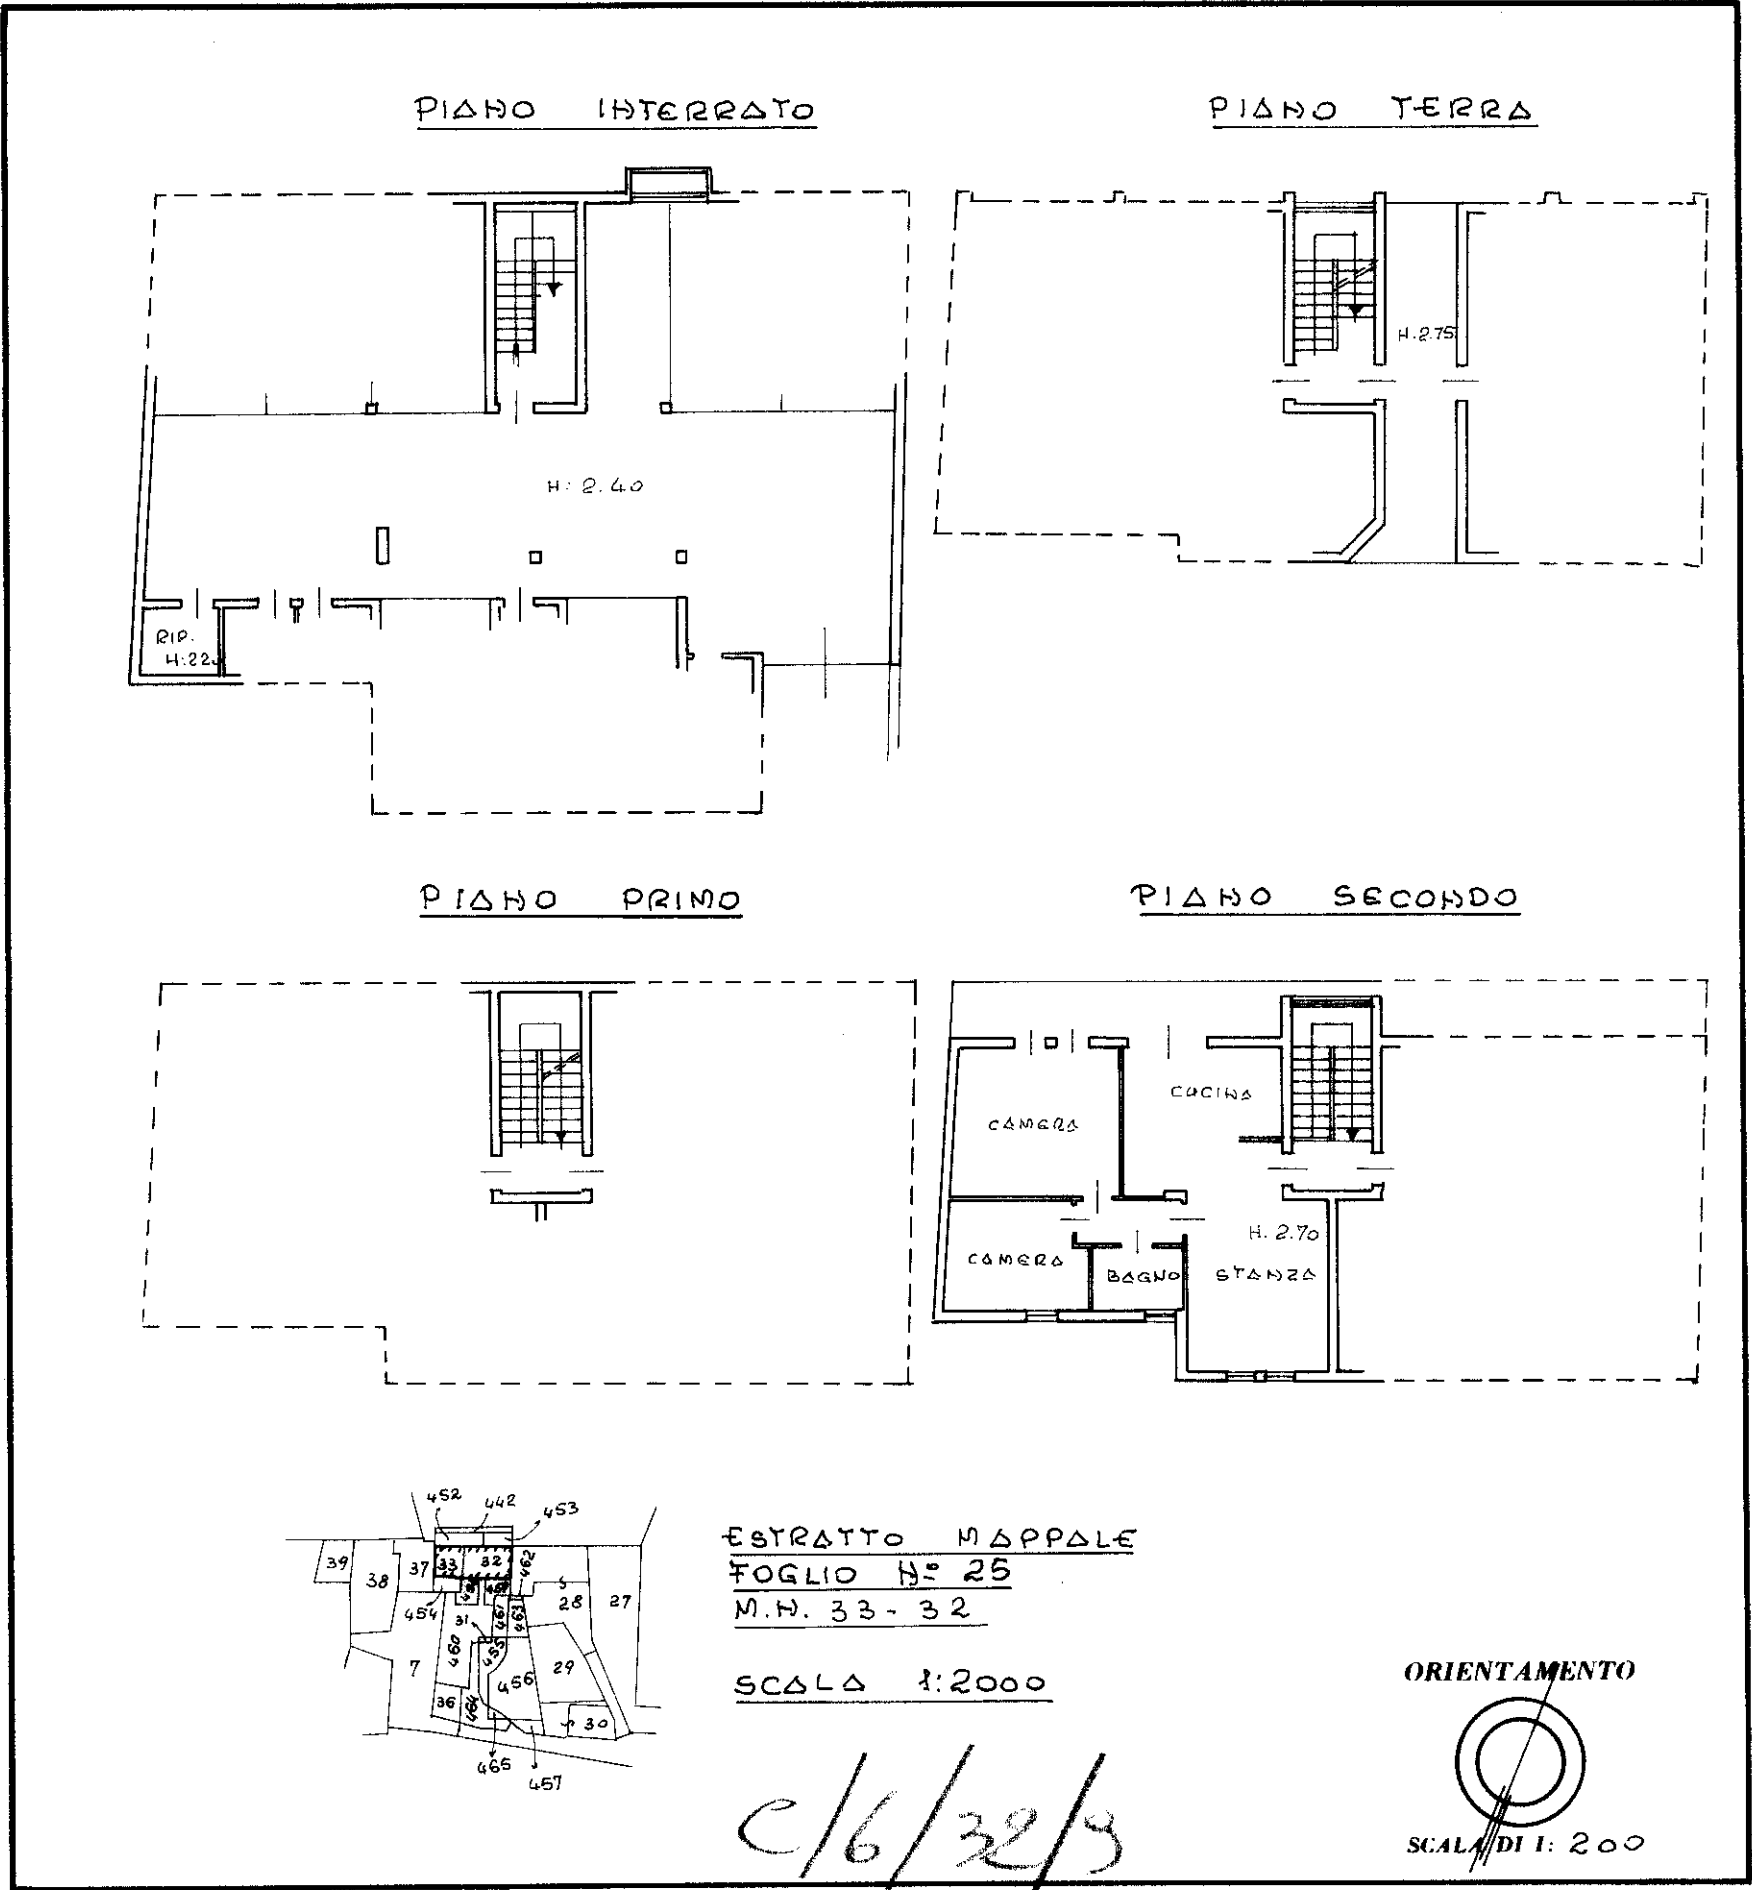

SPAZIO RISERVATO PER LE ANNOTAZIONI D'UFFICIO

DATA

PROT. N.°

1071

Compilata dal GEOMETRA

(Titolo, nome e cognome del tecnico)

Ezio Furlanetto

Iscritto all'Albo dei GEOMETRI

della Provincia di TREVISO

DATA 10 APRILE 1984

Firma: *[Signature]*

ELIOGRAFIA 4S - Treviso



MINISTERO DELLE FINANZE

Mod. B (Nuovo Catasto Edilizio Urbano)

DIREZIONE GENERALE DEL CATASTO E DEI SERVIZI TECNICI ERARIALI

NUOVO CATASTO EDILIZIO URBANO

(R. DECRETO-LEGGE 13 APRILE 1939, N. 652)



Planimetria dell'immobile situato nel Comune di HERVESA della B. Via SCHIAVONESCA

Ditta [REDACTED]

Allegata alla dichiarazione presentata all'Ufficio Tecnico Erariale di TREVISO

Scheda N.° 17

PIANO INTERATO

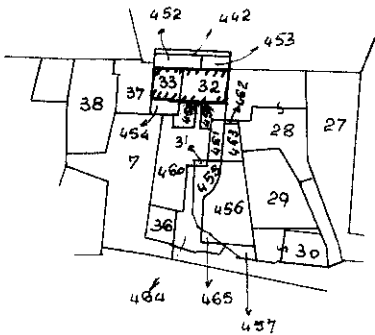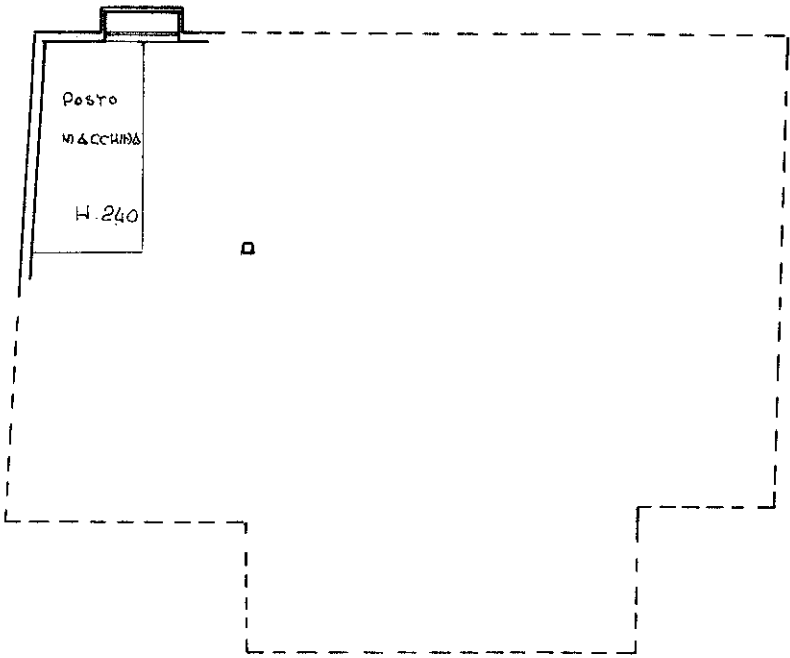


ESTRATTO MAPPALE

FOGLIO N.° 25

M. N. 33 - 32

SCALA 1:2000

ORIENTAMENTO

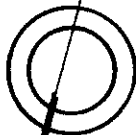

SCALA DI 1: 200

*Handwritten:* e/6/32/14

SPAZIO RISERVATO PER LE ANNOTAZIONI D'UFFICIO

DATA

PROT. N.°

*Handwritten:* 1676

Compilata dal GEOMETRA

(Titolo, nome e cognome del tecnico)

EZIO FURLANETTO

Iscritto all'Albo dei GEOMETRI

della Provincia di TREVISO

DATA 10 APRILE 1984

Firma: *Handwritten signature*

ELIOGRAFIA 4S - Treviso