


Agenzia del Territorio
CATASTO FABBRICATI
Ufficio Provinciale di
Novara

Dichiarazione protocollo n. 01/08/2005	
Planimetria di u.i.u. in Comune di Borgo Ticino	
Via Vittorio Emanuele II	
civ. 39	
Identificativi Catastali:	Compilata da:
Sezione:	[redacted]
Foglio: 16	Iscritto all'albo:
Particella: 78	[redacted]
Subalterno: 33	[redacted]

Scheda n. 1 Scala 1:200

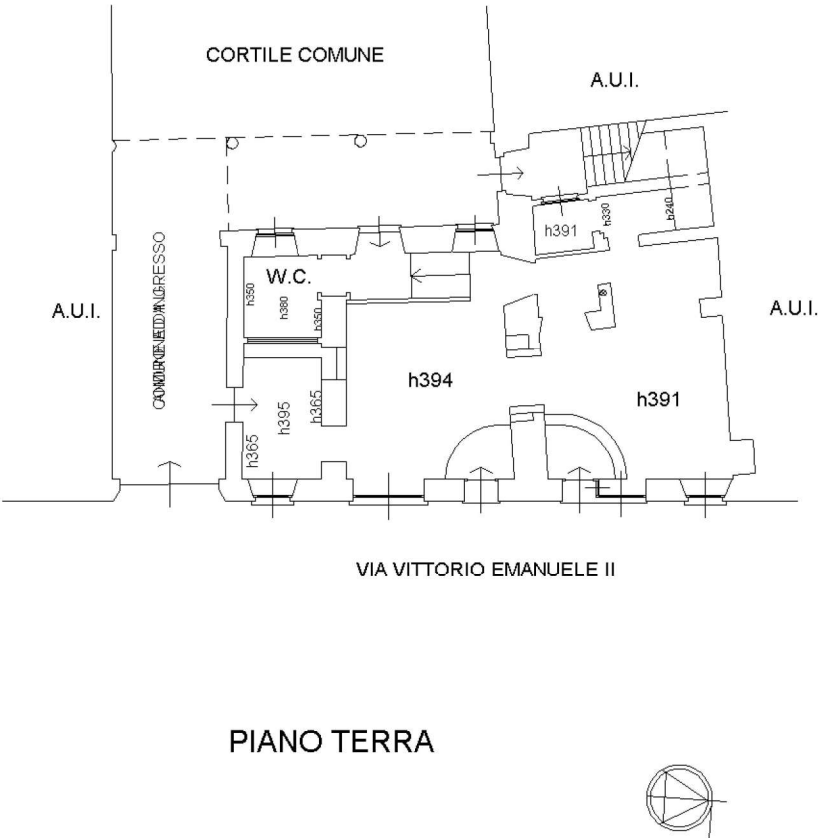

PIANO TERRA

Ultima planimetria in atti

Data: [redacted]

Totale schede: 1 - Formato di acquisizione: A4(210x297) - Formato stampa richiesto: A4(210x297)