


Scala 1: 200

Dichiarazione protocollo n. [REDACTED] 01/06/2006
Pianimetria di u.i.u. in Comune di Gallarate
Via Grandi Achille

Identificativi Catastali:
Sezione: AR
Foglio: 4
Particella: 3141
Subalterno: 29

14

Data: 06/08/2025 - n. T105310 - Richiedente: [REDACTED]
Totale schede: 1 - Formato di acquisizione: A3(297x420) - Formato stampa richiesto: A4(210x297)

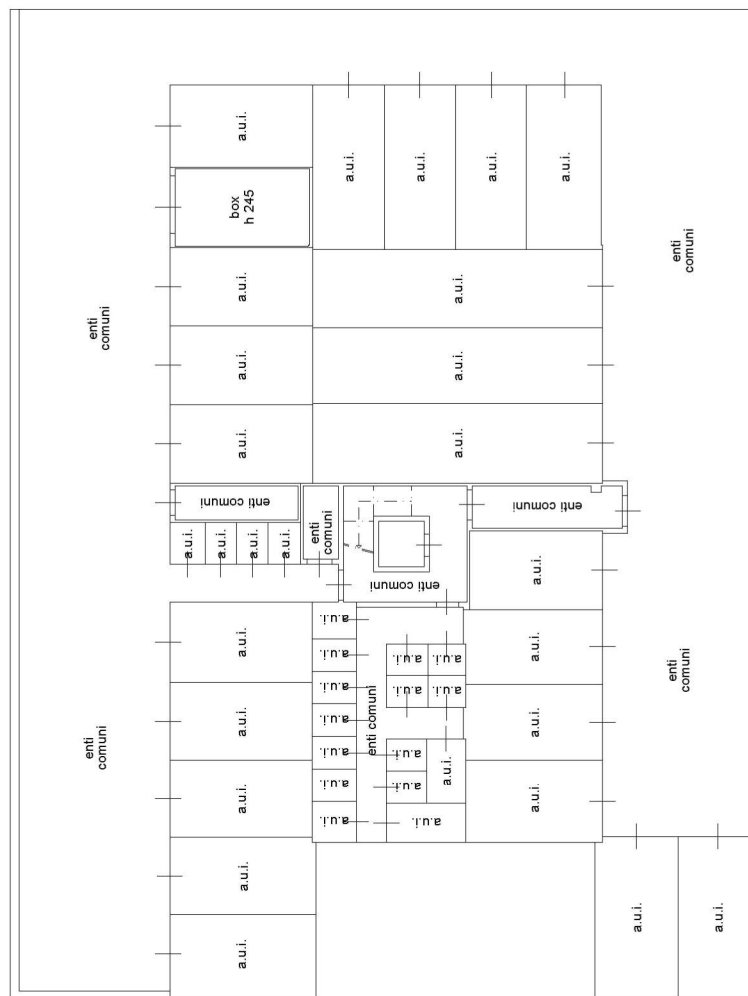

PIANO INTERRATO



Catasto dei Fabbricati - Situazione al 06/08/2025 - Comune di GALLARATE(D869) - < Sez. urbana AR - Foglio 4 - Particella 3141 - Subalterno 29 -
 inau 01

Firmato DA: CAMERLENGHI ROBERTO
Firma: D:\CAMERLENGHI\Robless Desktop\CAMERE QUALIFIED ELECTRONIC SIGNATURE CA Serial#: 38e0c5