



|                                                                                             |                                                                                            |                                                                                           |
|---------------------------------------------------------------------------------------------|--------------------------------------------------------------------------------------------|-------------------------------------------------------------------------------------------|
| <b>Agenzia del Territorio<br/>CATASTO FABBRICATI<br/>Ufficio Provinciale di<br/>Brescia</b> | Dichiarazione protocollo n. BS0118250 del 18/03/2008                                       |                                                                                           |
|                                                                                             | Planimetria di u.i.u. in Comune di Borgo San Giacomo<br>Via Iv Novembre civ.               |                                                                                           |
|                                                                                             | Identificativi Catastali:<br>Sezione: NCT<br>Foglio: 3<br>Particella: 112<br>Subalterno: 2 | Compilata da:<br>Ottelli Marco<br>Iscritto all'albo:<br>Geometri<br>Prov. Brescia N. 5489 |

Scheda n. 1      Scala 1:200


PIANO PRIMO

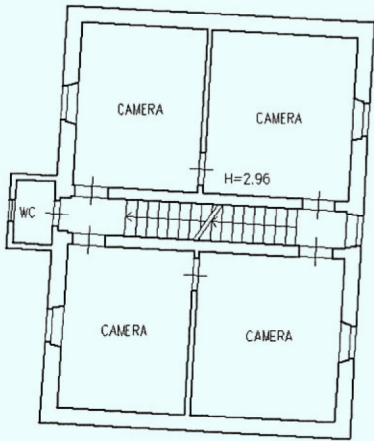

PIANO TERRA

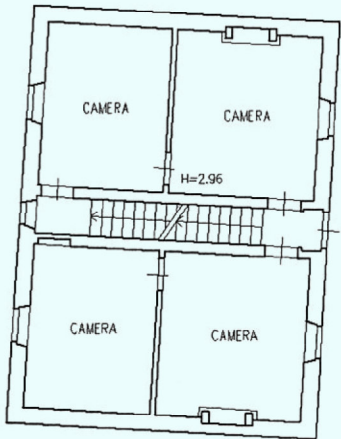

PIANO SECONDO

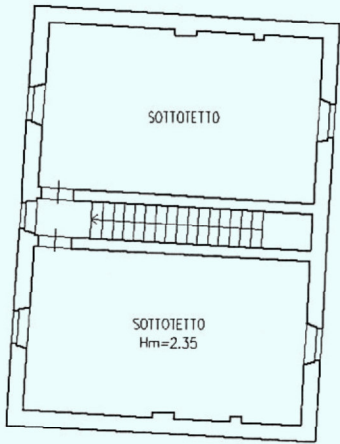


Catasto dei Fabbricati - Situazione al 10/07/2020 - Comune di BORGIO SAN GIACOMO (B035) - < Sez.Urb.: NCT - Foglio: 3 - Particella: 112 - Subalterno: 2 >  
VIA IV NOVEMBRE piano: T-1-2;

Ultima planimetria in atti

Data: 10/07/2020 - n. T20960 - Richiedente: MSPMTT80L08B157T

Totale schede: 1 - Formato di acquisizione: A4(210x297) - Formato stampa richiesto: A4(210x297)

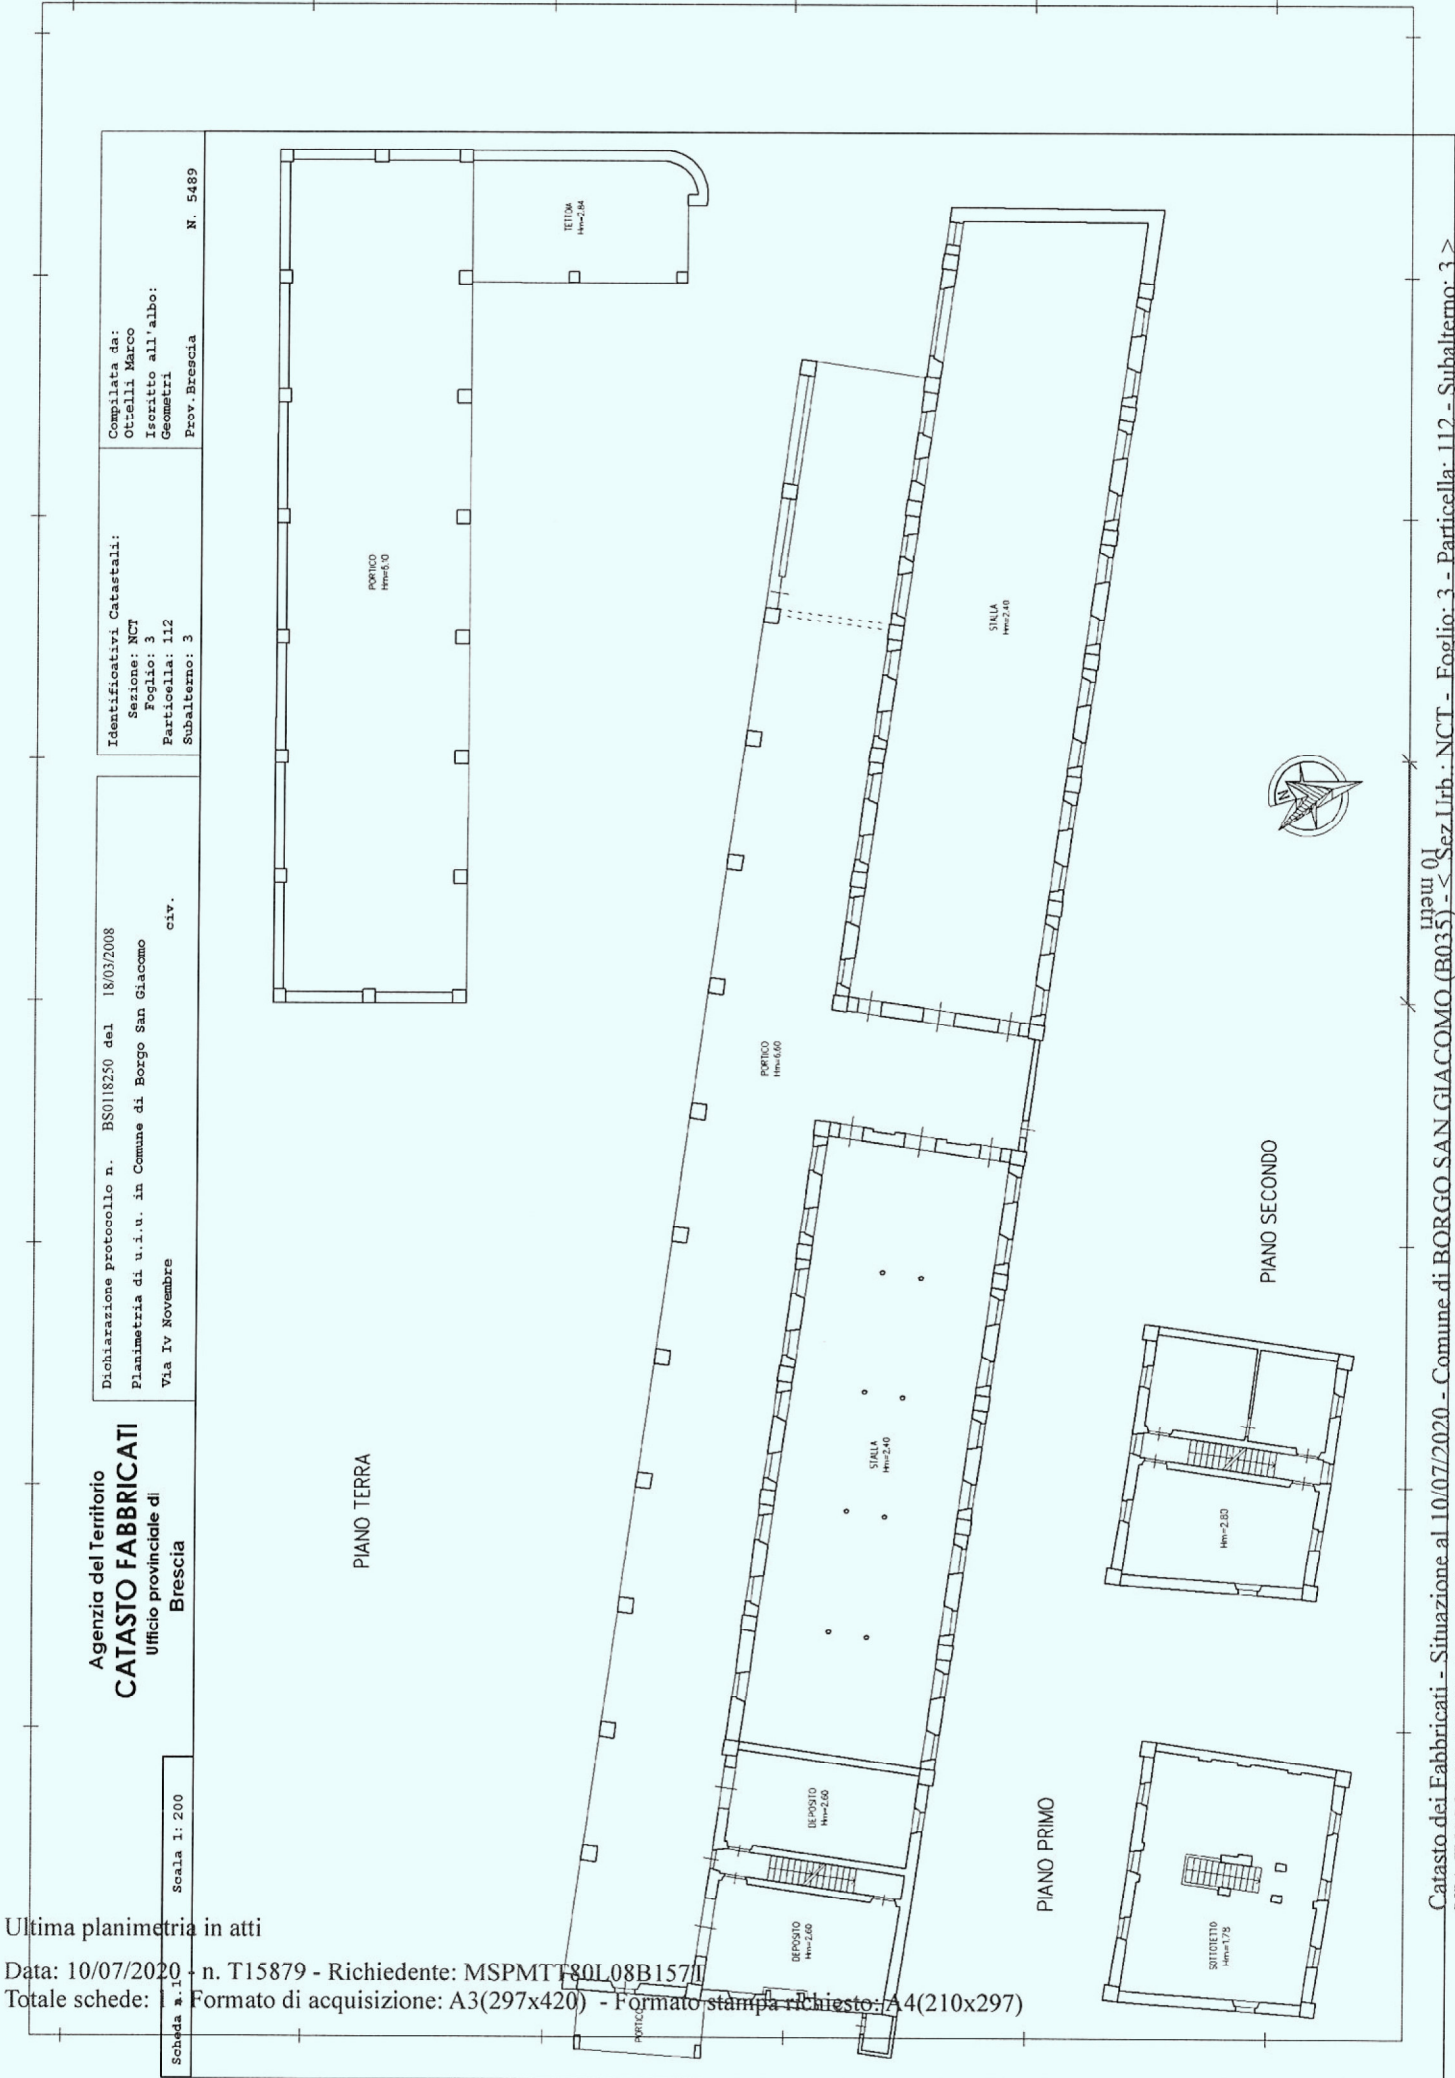

Ultima planimetria in atti

Data: 10/07/2020 - n. T15879 - Richiedente: MSPMTT80L08B157T  
Totale schede: 1 Formato di acquisizione: A3(297x420) - Formato stampa richiesto: A4(210x297)

## Ultima planimetria in atti

Data: 10/07/2020 - n. T15880 - Richiedente: MSPMTT80L08B157T

Totale schede: 1 Formato di acquisizione: A3(297x420) Formato stampa richiesto: A4(210x297)

Agenzia del Territorio  
**CATASTO FABBRICATI**  
 Ufficio provinciale di  
 Brescia

Scala 1: 200

Dichiarazione protocollo n. BS0002740 del 07/01/2011  
Planimetria di u.i.u. in Comune di Borgo San Giacomo  
Via Casa Di Dio

civ. 5


Identificativi Catastali:

|             |     |
|-------------|-----|
| Sezione:    | NCT |
| Foglio:     | 3   |
| Particella: | 112 |
| Subalterno: | 5   |


Compilata da:  
Guadrini Pinuccia  
Iscritto all'albo:  
Geometri  
Prov. Brescia

N. 4034


## PIANO TERRA

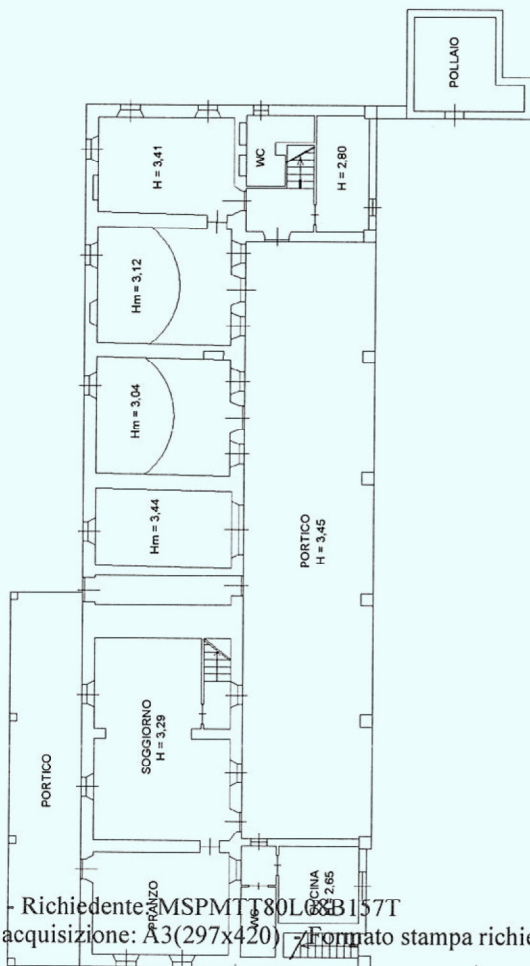

## PIANO PRIMO

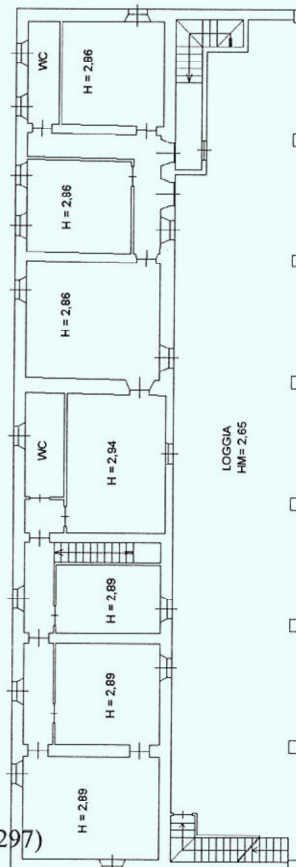

## PIANO SECONDO

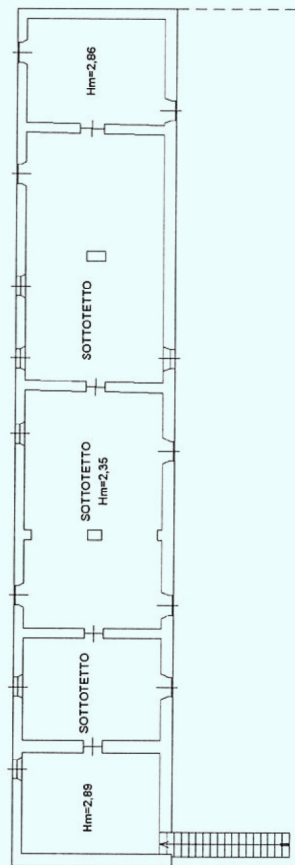

Nord


Catasto dei Fabbricati - Situazione al 10/07/2020 - Comune di BORGIO SAN GIACOMO (B035) - Sez Urb. NCT - Foglio: 3 - Particella: 112 - Subalterno: 5 > UNIMI 01  
VIA CASA DI DIO n. 5 piano: T-1-2;




|                                                                                          |                                                      |                    |
|------------------------------------------------------------------------------------------|------------------------------------------------------|--------------------|
| Agenzia del Territorio<br><b>CATASTO FABBRICATI</b><br>Ufficio Provinciale di<br>Brescia | Dichiarazione protocollo n. BS0002740 del 07/01/2011 |                    |
|                                                                                          | Planimetria di u.i.u. in Comune di Borgo San Giacomo |                    |
|                                                                                          | Via Iv Novembre                                      | civ. SNC           |
|                                                                                          | Identificativi Catastali:                            | Compilata da:      |
|                                                                                          | Sezione: NCT                                         | Guadrini Pinuccia  |
|                                                                                          | Foglio: 3                                            | Iscritto all'albo: |
|                                                                                          | Particella: 112                                      | Geometri           |
|                                                                                          | Subalterno: 6                                        | Prov. Brescia      |
|                                                                                          |                                                      | N. 4034            |

Scheda n. 1      Scala 1:200

PIANO TERRA

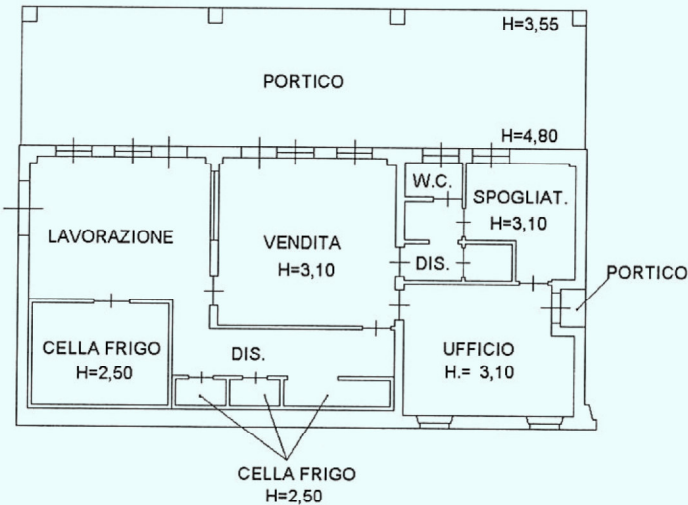

Nord

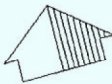

Catasto dei Fabbricati - Situazione al 10/07/2020 - Comune di BORGIO SAN GIACOMO (B035) - < Sez. Urb.: NCT - Foglio: 3 - Particella: 112 - Subalterno: 6 >  
VIA IV NOVEMBRE SNC piano: T;

Ultima planimetria in atti

Data: 10/07/2020 - n. T15882 - Richiedente: MSPMTT80L08B157T

Totale schede: 1 - Formato di acquisizione: A4(210x297) - Formato stampa richiesto: A4(210x297)