


Es. imm. n. 108/2022 – Tribunale di Brescia
CTU Ing. Andrea Giuzzi

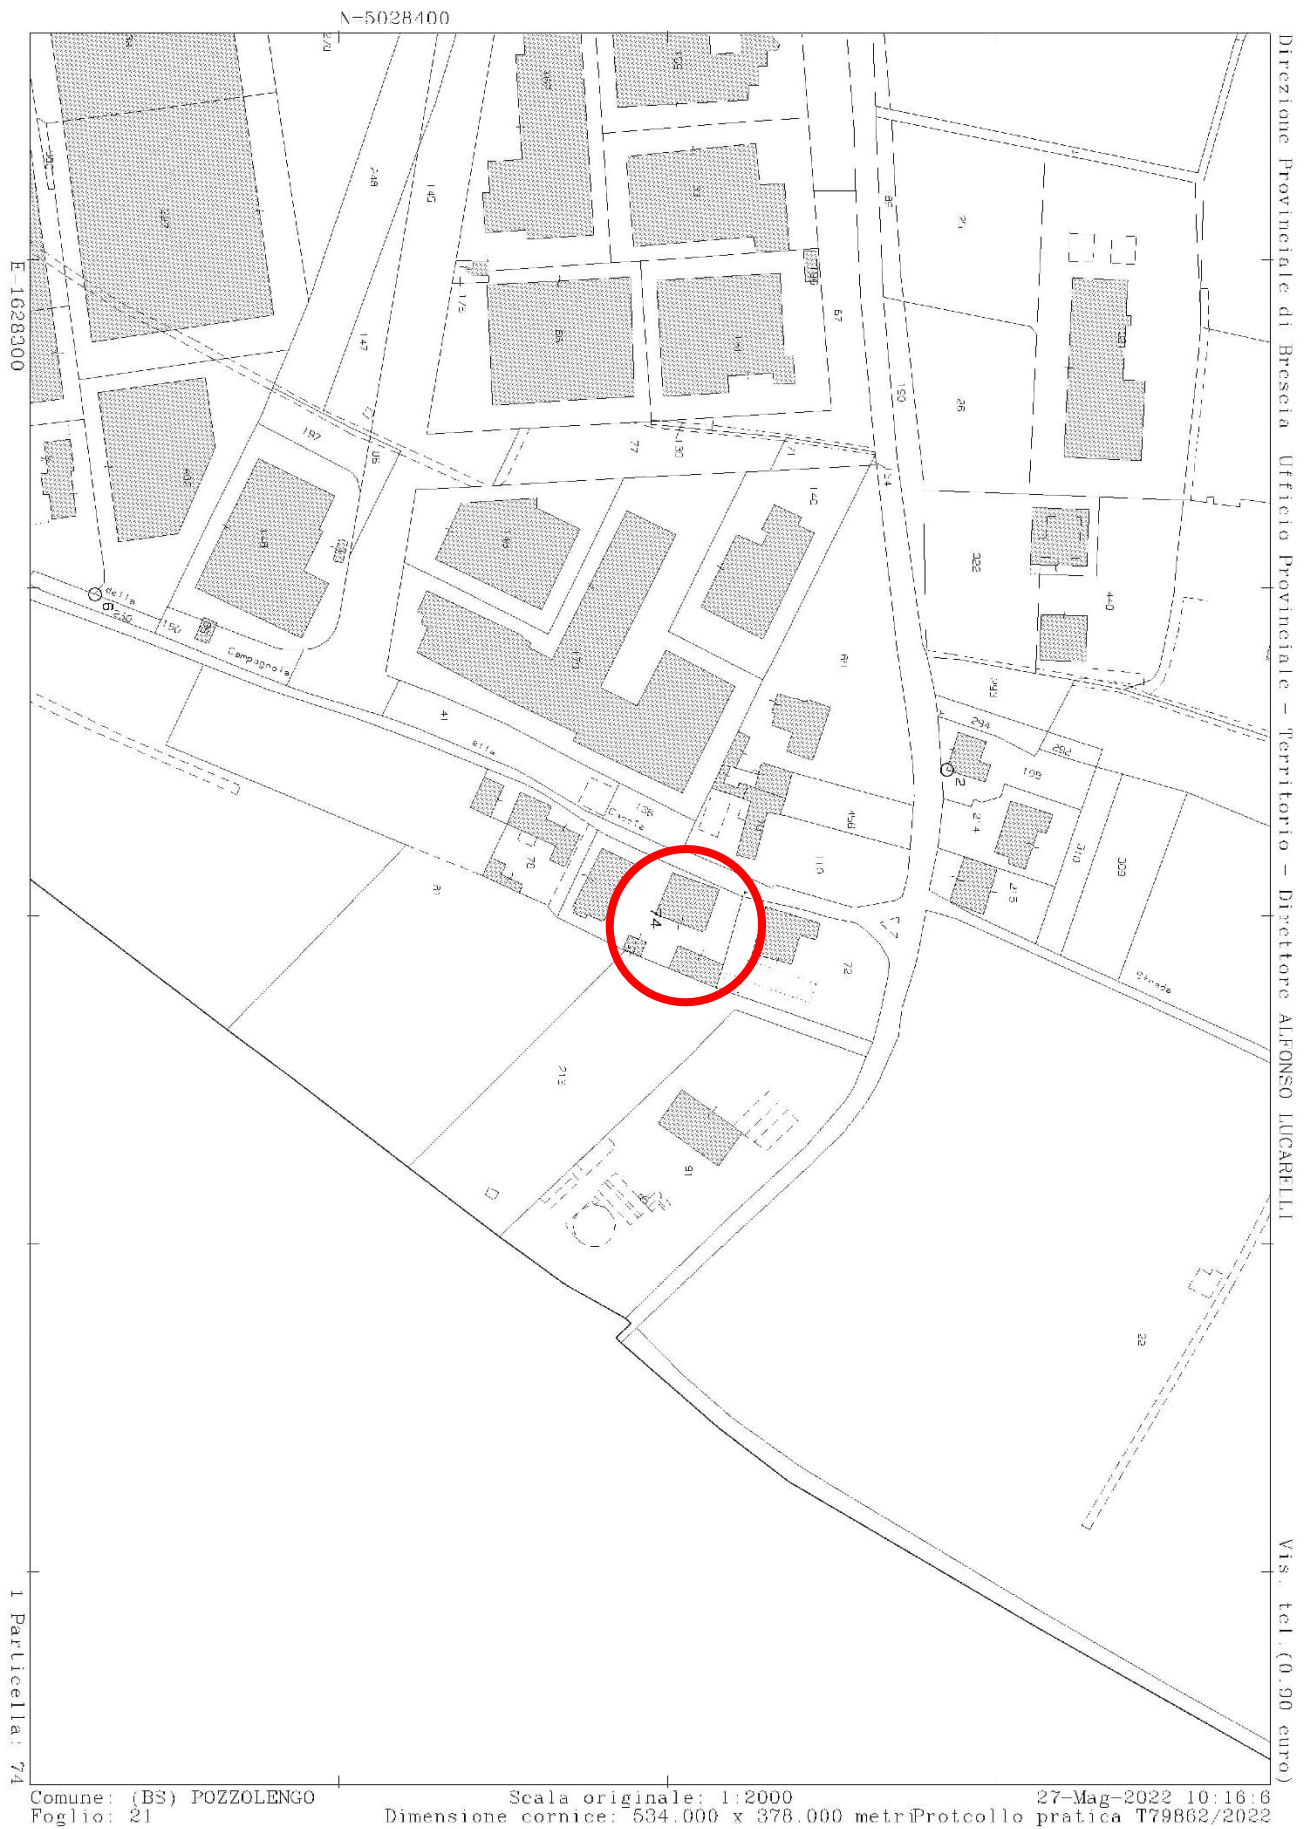

Es. imm. n. 108/2022 – Tribunale di Brescia
CTU Ing. Andrea Giuzzi

**ELABORATO PLANIMETRICO CON SUDDIVISIONE SUBALTERNI
(ALLEGATO 7)**




Es. imm. n. 108/2022 – Tribunale di Brescia
CTU Ing. Andrea Giuzzi

Data: 26/05/2022 - n. T407726 - Richiedente: Telematico

ELABORATO PLANIMETRICO		Compilato da: Pallavicini Leonardo	Iscritto all'albo: Geometri	Prov. Mantova	N. 2310
Comune di Pozzolengo		Sezione: NCT	Foglio: 21	Protocollo n. BS0409118	del 09/10/2008
Dimostrazione grafica dei subalterni		Tipo Mappale n. 269239 del 29/07/2008 Scala 1 : 200			

Agenzia del Territorio
CATASTO FABBRICATI
Ufficio provinciale di Brescia

Data: 26/05/2022 - n. T407726 - Richiedente: Telematico
Totale schede: 1 - Formato di acquisizione: A3(297x420) - Formato stampa richiesto: A3(297x420) - L'attore di scala non utilizzabile
Ultima planimetria in atti

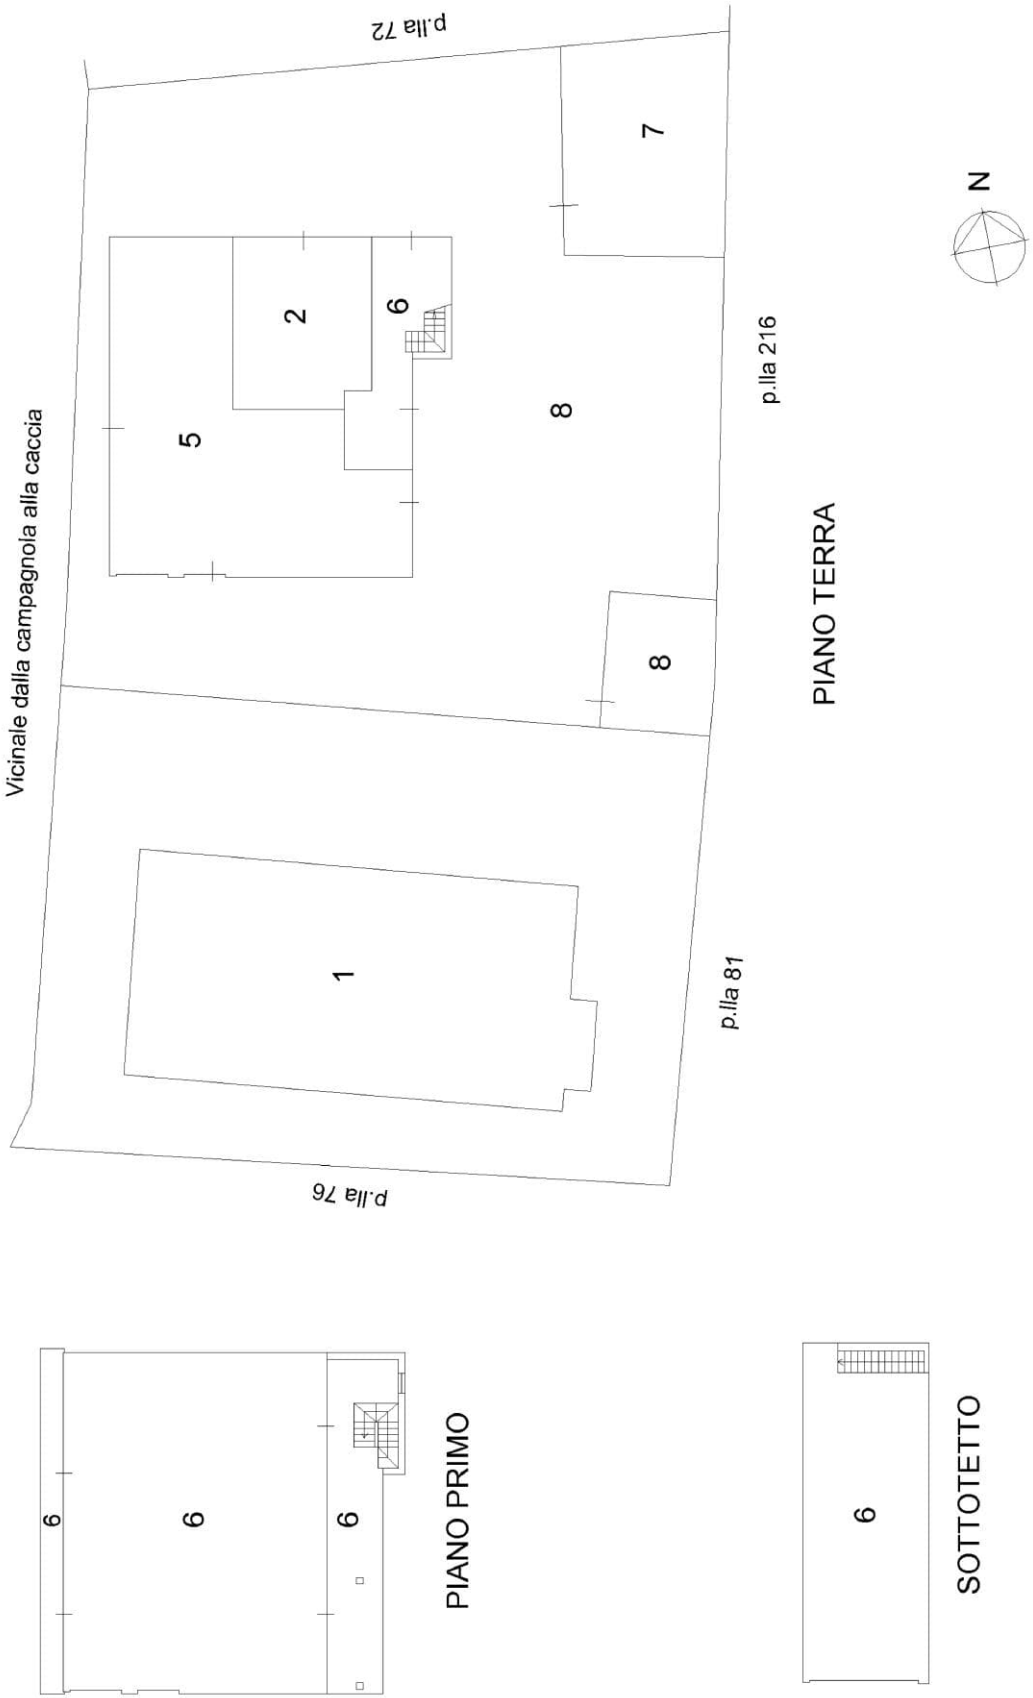

Elaborato Planimetrico - Catasto dei Fabbricati - Situazione al 26/05/2022 - Comune di POZZOLO ENGO (3959) - < Sez. urbana NCT - Foglio 21 Particella 74 >

Es. imm. n. 108/2022 – Tribunale di Brescia
CTU Ing. Andrea Giuzzi



Direzione Provinciale di Brescia
Ufficio Provinciale - Territorio
Servizi Catastali

Data: 26/05/2022
Ora: 18:28:28
Numero Pratica: T407729
Pag: 1 - Fine

**ACCERTAMENTO DELLA PROPRIETÀ IMMOBILIARE URBANA
ELENCO DEI SUBALTERNI ASSEGNATI**

Comune	Sezione	Foglio	Particella	Tipo mappale	del:
POZZOLENGO	NCT	21	74	269239	29/07/2008

Sub	UBICAZIONE via/piazza	n.civ	Piani	Scala	Int	DESCRIZIONE
1	VIA VOLTA MANTOVANA	CM	T			LABORATORIO
2	VIA VOLTA MANTOVANA	234	T			AUTORIMESSA
3						SOPPRESSO
4						SOPPRESSO
5	localita' ponte del cantone	48	T			ABITAZIONE DI TIPO CIVILE
6	localita' ponte del cantone	48	T-1 - 2			ABITAZIONE DI TIPO CIVILE
7	localita' ponte del cantone	48	T			AUTORIMESSA
8	localita' ponte del cantone	48	T			CORTE E RIPOSTIGLIO COMUNI NON CENSIBILI AI SUB 2-5 6 E 7.
507						SOPPRESSO

Visura telematica



Es. imm. n. 108/2022 – Tribunale di Brescia
CTU Ing. Andrea Giuzzi



Es. imm. n. 108/2022 – Tribunale di Brescia
CTU Ing. Andrea Giuzzi

**SCHEDE CATASTALI
(ALLEGATO 8)**




Es. imm. n. 108/2022 – Tribunale di Brescia
CTU Ing. Andrea Giuzzi

Data: 26/05/2022 - n. T410435 - Richiedente: GZZLRT85L11F471V

Agenzia del Territorio
CATASTO FABBRICATI
Ufficio Provinciale di
Brescia

Dichiarazione protocollo n. BS0148206 del 03/05/2004 Planimetria di u.i.u. in Comune di Pozzolengo Via Volta Mantovana civ. 234	
Identificativi Catastali: Sezione: Foglio: 22 Particella: 3999 Subalterno: 503	Compilata da: Formenti Flavio Iscritto all'albo: Geometri Prov. Brescia N. 3979

Scheda n. 1 Scala 1:200

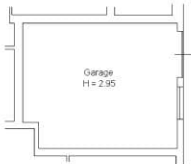

PIANTA PIANO TERRA



125m 01

Catasto dei Fabbricati - Situazione al 26/05/2022 - Comune di POZZOLENGO (3999) - < Sez. urbana NCT - Foglio 21 - Particella 74 - Subalterno 2 >
VIA VOLTA MANTOVANA n. 234 Piano T

Data: 26/05/2022 - n. T410435 - Richiedente: GZZLRT85L11F471V
Totale schede: 1 - Formato di acquisizione: A4(210x297) - Formato stampa richiesto: A3(297x420)
Ultima planimetria in atti




Es. imm. n. 108/2022 – Tribunale di Brescia
CTU Ing. Andrea Giuzzi

Data: 26/05/2022 - n. T410436 - Richiedente: GZZLRT85L11F471V

Agenzia del Territorio
CATASTO FABBRICATI
Ufficio Provinciale di
Brescia

Dichiarazione protocollo n. BS0409118 del 09/10/2008 Planimetria di u.i.u. in Comune di Pozzolengo Localita' Ponte Del Cantone civ. 48	
Identificativi Catastali: Sesione: NCT Foglio: 21 Particella: 74 Subalterno: 6	Compilata da: Pallavicini Leonardo Iscritto all'albo: Geometri Prov. Mantova N. 2310

Scheda n. 1 Scala 1:200

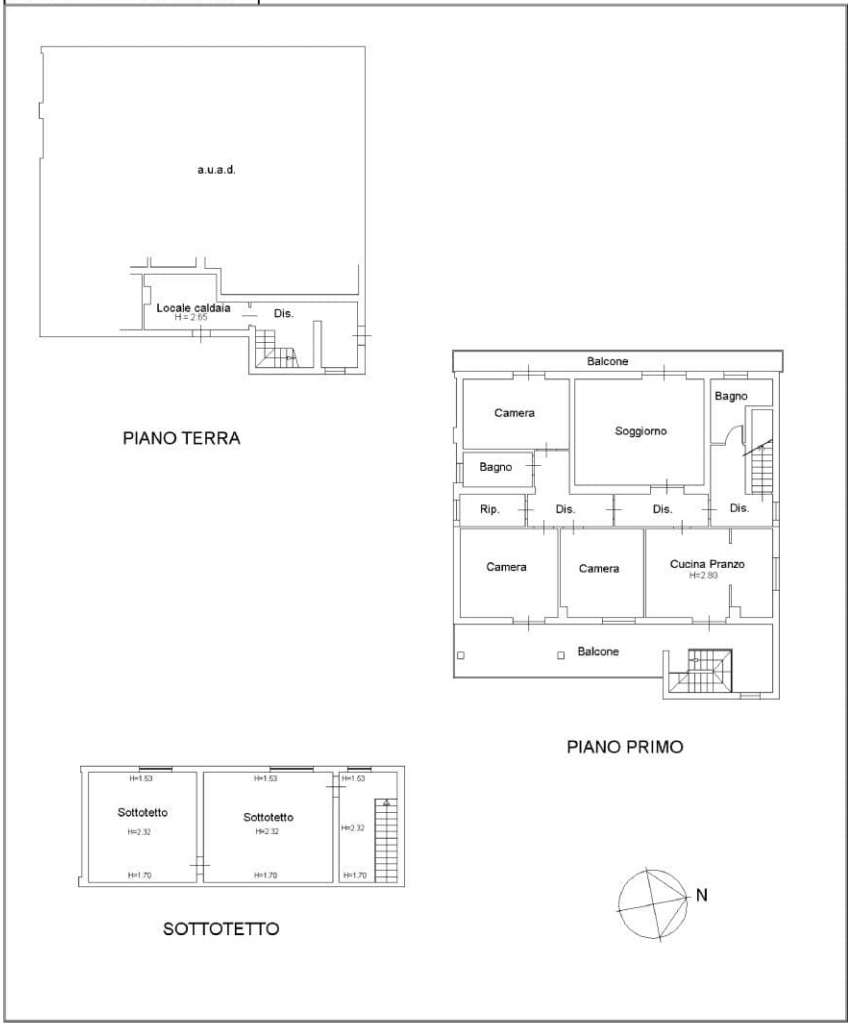

Data: 26/05/2022 - n. T410436 - Richiedente: GZZLRT85L11F471V

Totale schede: 1 - Formato di acquisizione: A4(210x297) - Formato stampa richiesto: A3(297x420)

Ultima planimetria in atti

Catasto dei Fabbricati - Situazione al 26/05/2022 - Comune di POZZOLENGO (3599) - < Sez. urbana NCT - Foglio 21 - Particella 74 - Subalterno 6 ->
LOCALITA' PONTE DEL CANTONE n. 48 Piano 1-1 - 2


Es. imm. n. 108/2022 – Tribunale di Brescia
CTU Ing. Andrea Giuzzi

Data: 26/05/2022 - n. T410437 - Richiedente: GZZLRT85L11F471V

Agenzia del Territorio
CATASTO FABBRICATI
Ufficio Provinciale di
Brescia

Dichiarazione protocollo n. BS0409123 del 09/10/2008	
Planimetria di u.i.u. in Comune di Pozzolengo	
Localita' Ponte Del Cantone civ. 48	
Identificativi Catastali:	Compilata da:
Sesione: NCT	Pallavicini Leonardo
Foglio: 21	Iscritto all'albo:
Particella: 74	Geometri
Subalterno: 7	Prov. Mantova N. 2310

Scheda n. 1 Scala 1:200

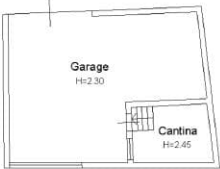

PIANO TERRA



Catasto dei Fabbricati - Situazione al 26/05/2022 - Comune di POZZOLENGO (3599) - < Sez. urbani NCT - Foglio 21 - Particella 74 - Subalterno 7 >
LOCALITA' PONTE DEL CANTONE n. 48 Piano T

Data: 26/05/2022 - n. T410437 - Richiedente: GZZLRT85L11F471V
Totale schede: 1 - Formato di acquisizione: A4(210x297) - Formato stampa richiesto: A3(297x420)
Ultima planimetria in atti

