


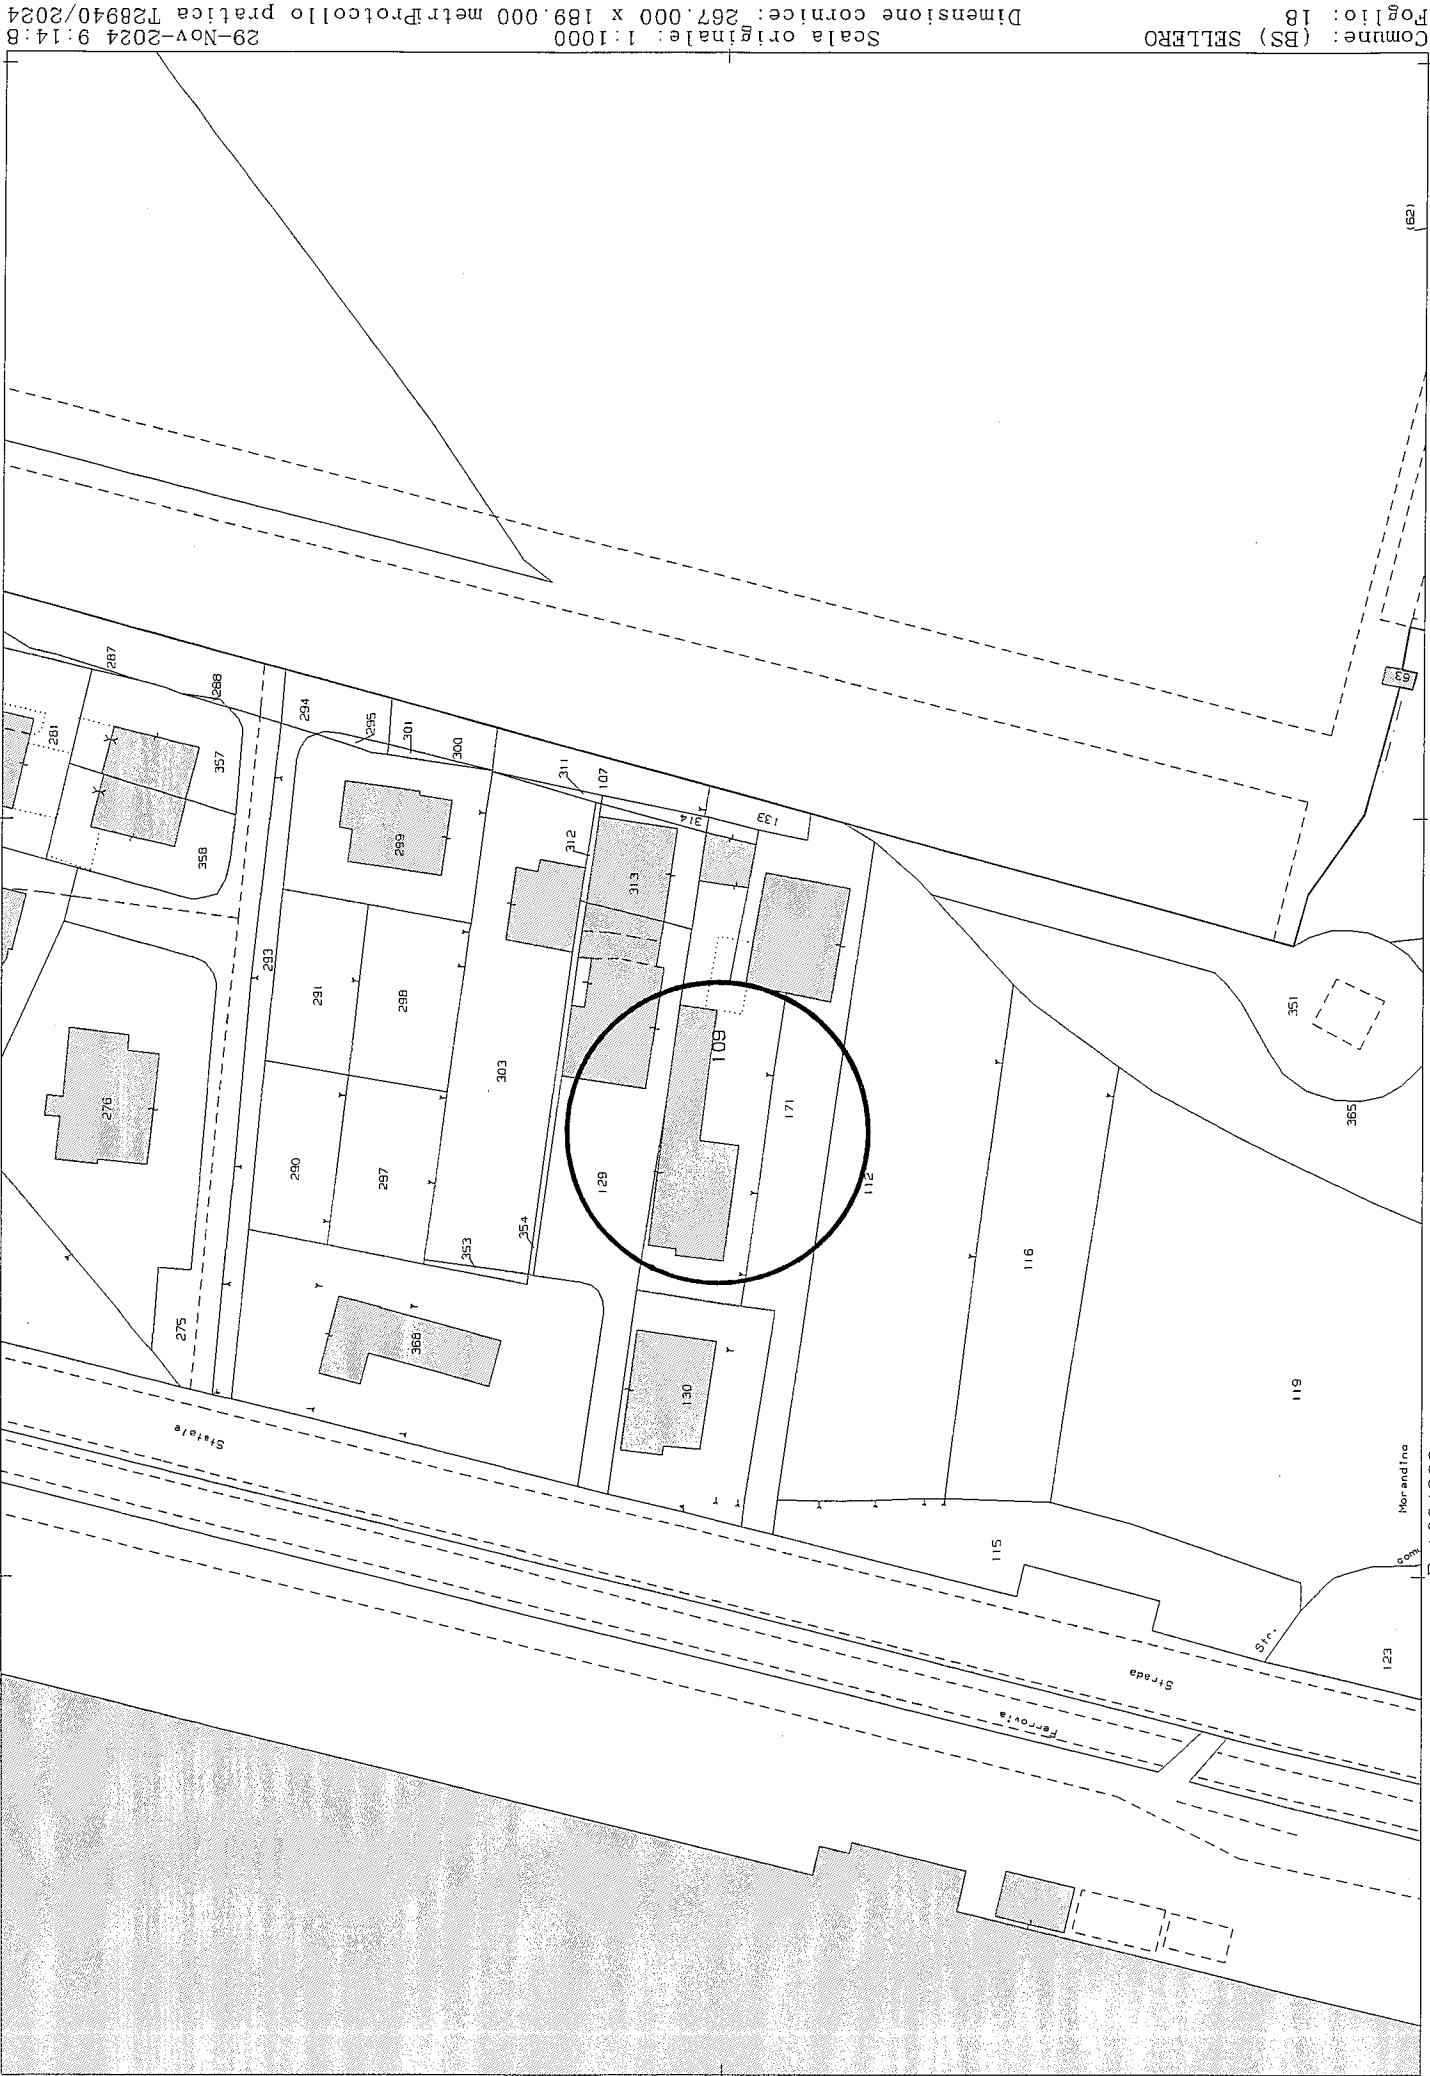

E=1604200


1 Particella: 109

ELABORATO PLANIMETRICO	
Compilato da:	Nodari Graziano
Iscritto all'albo:	Geometri
Prov. Brescia	N. 03834


Agenzia delle Entrate
CATASTO FABBRICATI
Ufficio Provinciale di
Brescia

Comune di Selloero	Protocollo n. BS0038312 del 14/03/2023
Sezione: NCT Foglio: 18 Particella: 109	Tipo Mappale n. del
Dimostrazione grafica dei subalterni	
Scala 1 : 500	


PIANO INTERRATO (S1)

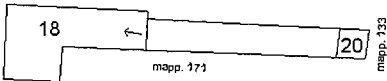


PIANO TERRA (T)

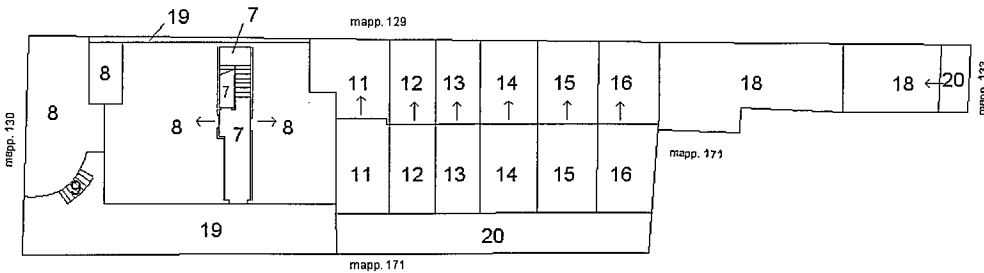

PIANO PRIMO (1)

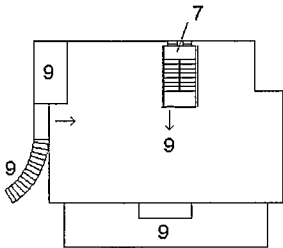

PIANO SOTTOTETTO (2)

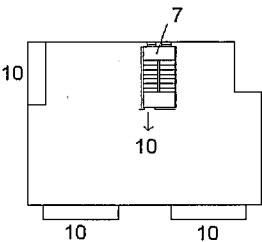

Ultima planimetria in atti

Agenzia del Territorio
CATASTO FABBRICATI
Ufficio Provinciale di
Brescia

Dichiarazione protocollo n. BS0557268 del 01/12/2011

Planimetria di u.i.u. in Comune di Selloero

Via Nazionale

civ. 39

Identificativi Catastali:

Sezione: NCT

Foglio: 18

Particella: 109

Subalterno: 10

Compilata da:

Bressanelli Giampiero

Iscritto all'albo:

Geometri

Prov. Brescia


N. 2759

Scheda n. 1

Scala 1:200

PIANO SOTTOTETTO (2)

hm=2.70

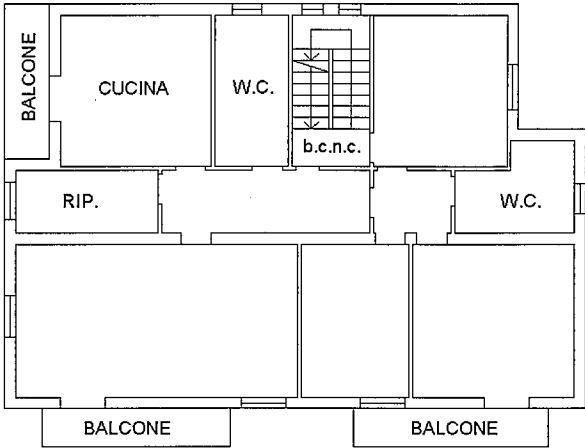

Ultima planimetria in atti

Data: 29/11/2024 - n. T32726 - Richiedente: MRSTZN73A17E333G

Totale schede: 1 - Formato di acquisizione: A4(210x297) - Formato stampa richiesto: A4(210x297)

Documentazione fotografica allegata alla perizia di stima immobili di cui alla EI 418/2024



Vista generale lato sud



Vista generale lato nord



Interno, zona cucina



Vista servizio igienico principale



Vista soggiorno



Vista camera da letto



Vista disimpegno/ingresso