


STRALCIO PRG COMUNE DI BARI

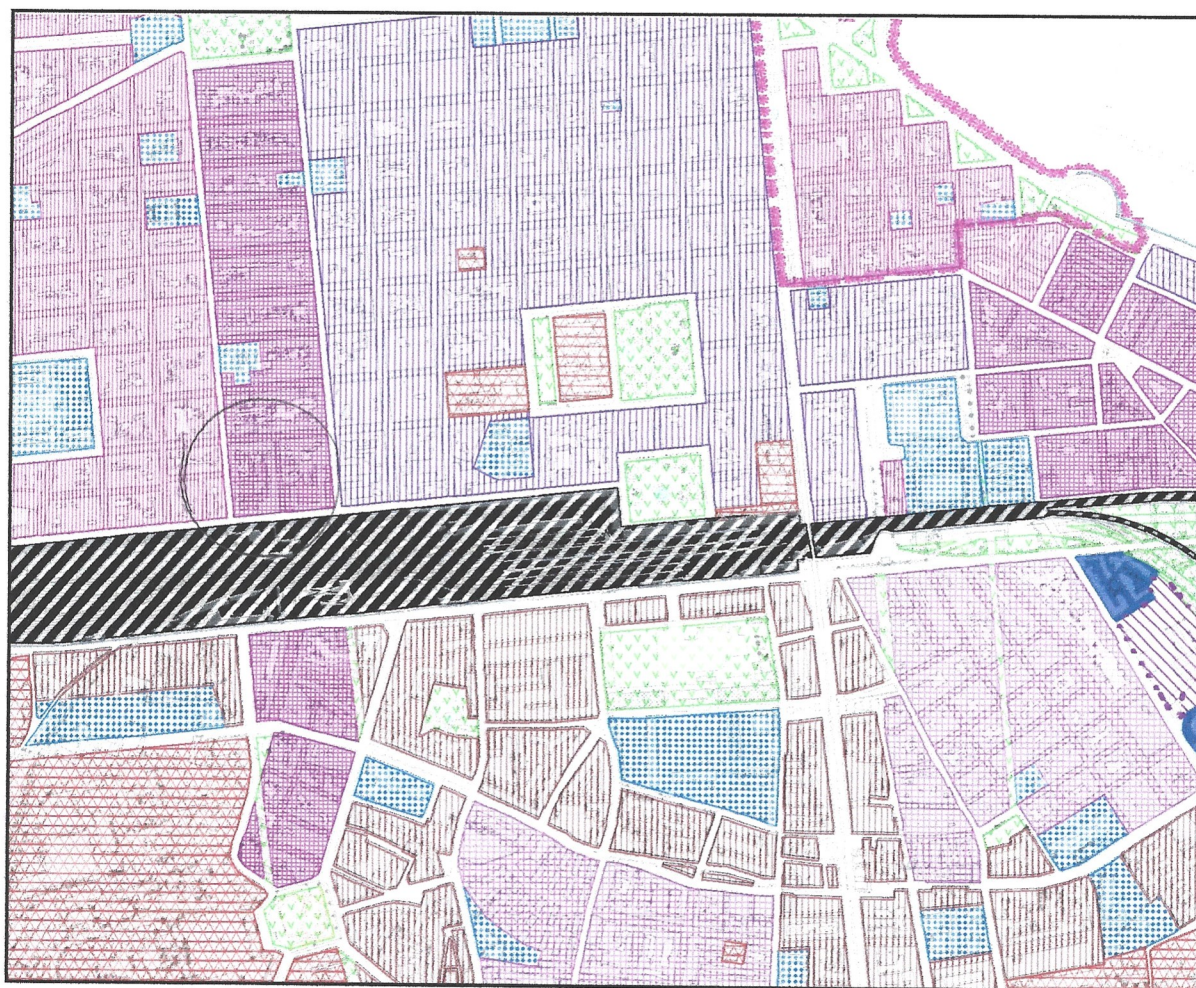

ZONIZZAZIONE

Legenda

	Aree ferroviarie		Zone di rinnovamento urbano B6
	Aree portuali		Zone di rinnovamento urbano B7
	Aree aeroportuali		Zone di rinnovamento urbano B9
	Arenili e coste		Zone di rinnovamento urbano B9 - Terziario direzionale
	Verde pubblico: verde di quartiere		Zone di espansione C1
	Verde pubblico: verde urbano		Zone di espansione C2
	Aree per le attrezzature sportive a livello urbano e regionale		Zone di espansione C3
	1 - Aree per le sedi e attrezzature sanitarie		Aree per i servizi alla residenza
	2 - Aree per le attrezzature scolastiche di grado superiore		Accordi di programma
	3 - Aree per le attrezzature universitarie		Aree percorse dal fuoco
	4 - Aree per le attrezzature a carattere fieristico		Parco naturale regionale Iama Balice
	5 - Aree per le attrezzature tecnologiche		Limite parco Balice
	6 - Aree cimiteriali		Messa in sicurezza permanente
	7 - Aree destinate alla espansione e allo sviluppo dei servizi in genere, a carattere regionale, urbano e assistenziale		Sito a mare bonificato
	8 - Aree per le sedi e attrezzature militari		Sito spiaggia bonificata
	9 - Aree destinate a sedi e attrezzature per il culto		Confine comunale
	Zone per attività primarie - Tipo A		Rispetto assi stradali e ferroviari
	Zone per attività primarie - Tipo B		Parcheggi per le attrezzature fieristiche
	Zone per attività secondarie - Tipo A		Limite di rispetto cimiteriale
	Zone per attività secondarie - Tipo B		Comparti obbligatori per piani particolareggiati
	- Zone produttive B artigianato e deposito		Soglia sonora aeroportuale
	Zone per attività secondarie - Tipo C		Vincolo paesistico
	- Zone produttive C relative alle attività a carattere annuario		Vincolo archeologico
	Zone per attività terziarie		Vincolo archeologico
	Centro storico		Zone operanti ex L. 167
	Aree di interesse ambientale		Zona ex L. 167
	Zone di completamento B1		Piano particolareggiato CEP
	Zone di completamento B2		Aree regolate dal piano ASI
	Zone di completamento B3		Vincolo paesaggistico
	Zone di completamento B4		
	Zone di completamento B5		



Data presentazione: 25/04/1943 - Data: 05/01/2022 - n. BA0003070 - Richiedente CTU CECCARELLI GIUSEPPE - Ultima Planimetria in atti

MINISTERO DELLE FINANZE
DIREZIONE GENERALE DEL CATASTO E DEI SERVIZI IMMOBILIARI
ACCERTAMENTO GENERALE DELLA PROPRIETÀ IMMOBILIARE URBANA
(R. DECRETO LEGGE 15 APRILE 1930 N. 1764)

Report degli immobili urbani denunciati con la Scheda N° 11905541
Ditta: Bari
Crisanzio N. 116

ACCERTAMENTO GENERALE DELLA
PROPRIETÀ IMMOBILIARE URBANA

(R. D. L. 13 aprile 1930 - XVII, n. 652)


COMUNE

d. 116

Talloncino di riscontro
DELLA
SCHEDA NUMERO
11905541

AVVERTENZA: Il presente
talloncino deve essere incollato a
cure del dichiarante sulla plani-
metria (riproducibile in atti im-
mobiliare denunciata con la pre-
sente scheda) da presentarsi al
servizio dell'ufficio 7 del R. D. L.
13 aprile 1930 - XVII, n. 652.

P. T.

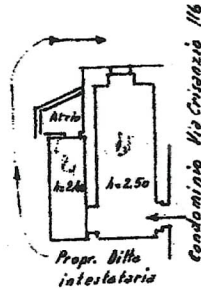

ORIENTAMENTO



SCALA di 1:200

Compilate dal
Dichiarante

(Firma, nome e cognome del dichiarante)


Inscritto all'Albo de
della Provincia di

Firma: Giuseppe Crisanzio

Data

Catasto dei Fabbricati - Situazione al 05/01/2022 - Comune di BARI (A662) - < Foglio: 95 Particella: 558 - Subalterno 8 >
VIA CRISANZIO n. 116 piano: T;

BARI via Crisanzio 116
Planimetria sub 7 e sub 8
Piano Terra
1: 200

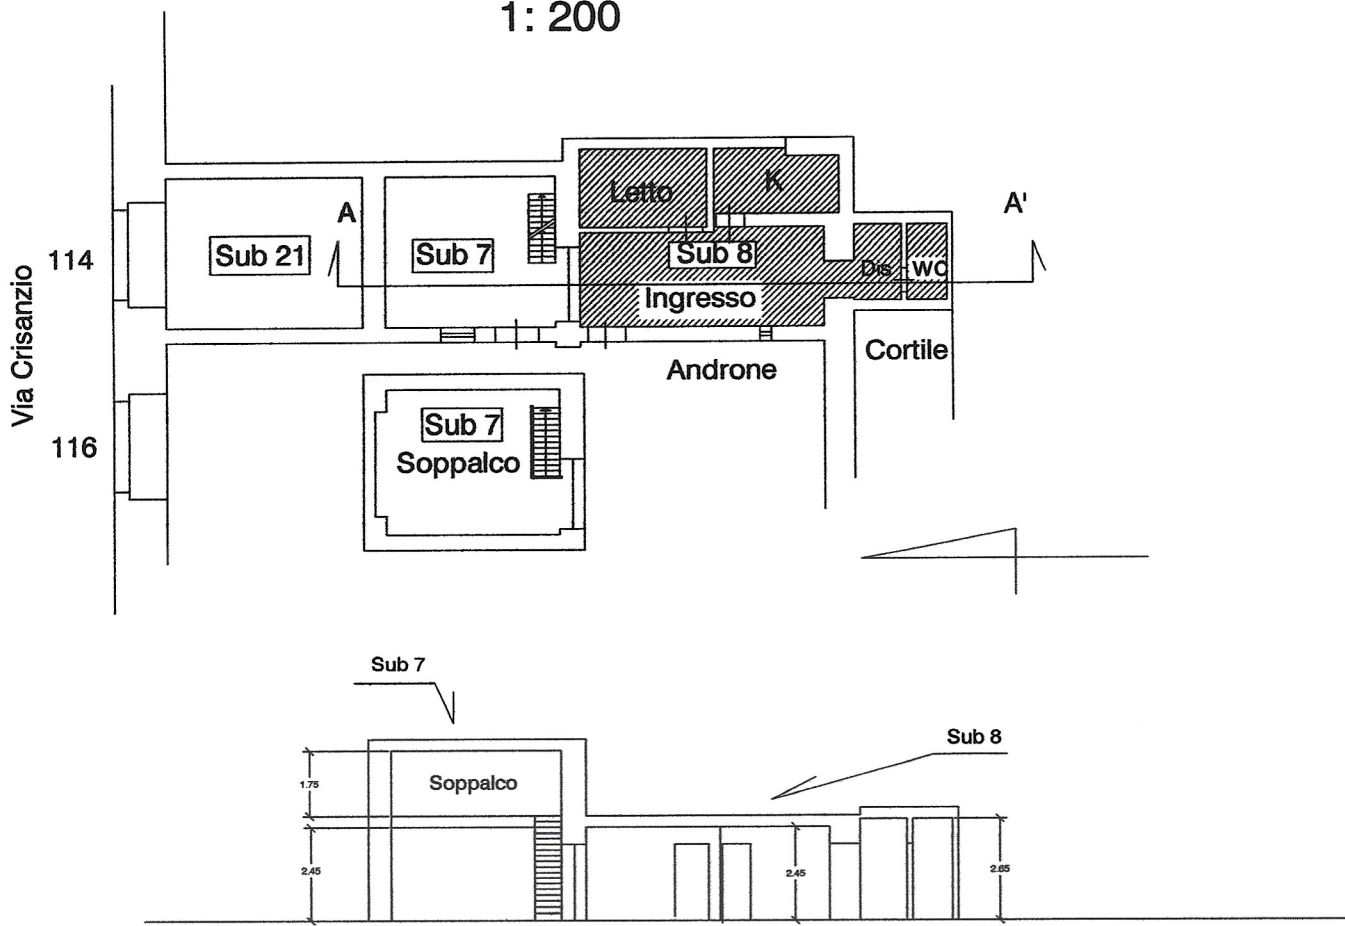

Sezione A-A'

Superfici		
ingresso=	16,56 mq	
Letto=	6,87 mq	Superficie netta= 33,86 mq
cucina=	5,33 mq	
wc=	2,10 mq	Superficie commerciale =47,57 mq
dis=	2,50 mq	






BARI via Crisanzio 116

Planimetria sub 7 e sub 8

Piano Terra

1: 100

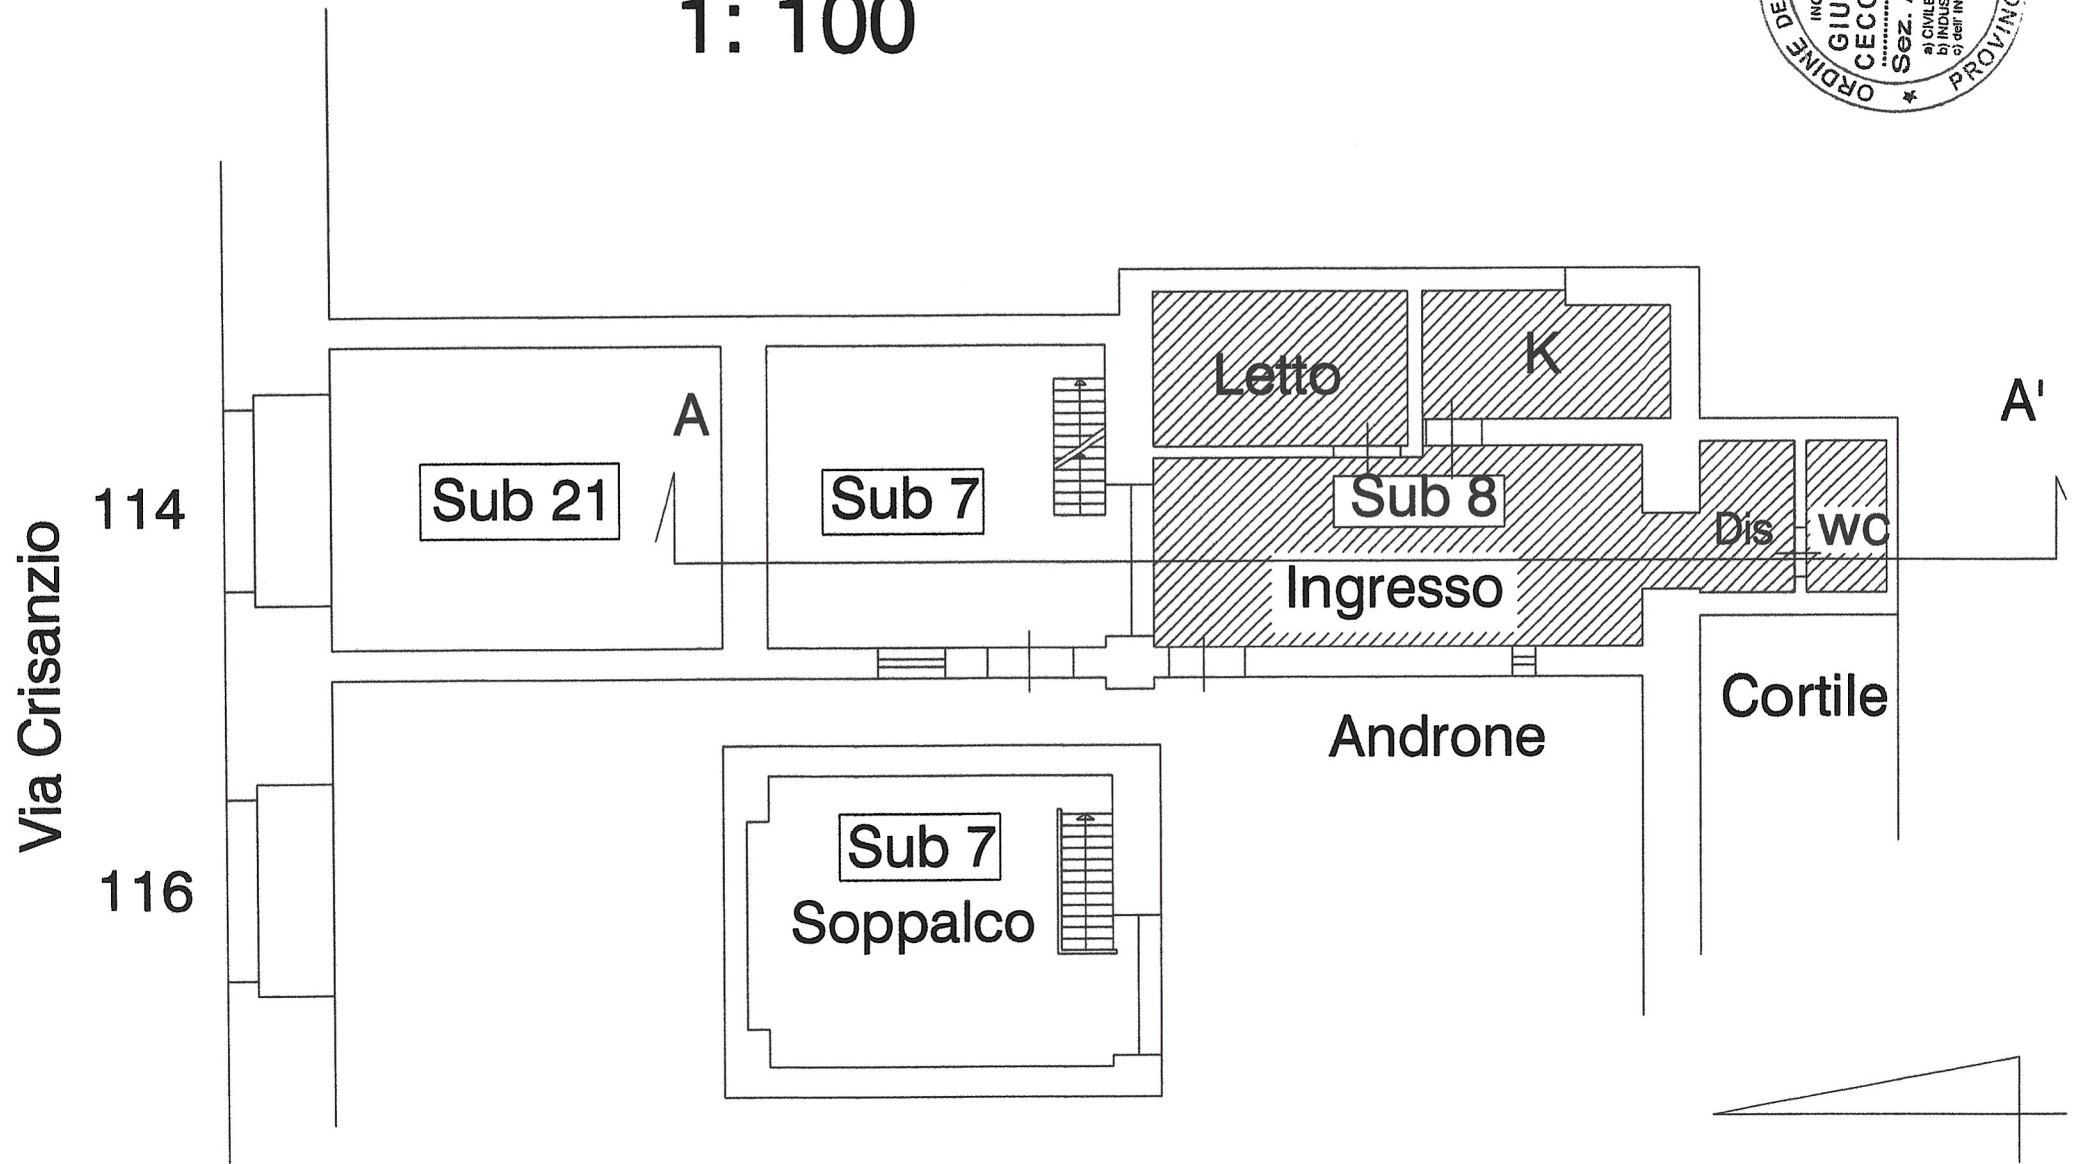


BARI via Crisanzio 116
Sezione A-A'

1: 100
Piano Terra

Sub 7

Soppalco

Sub 8

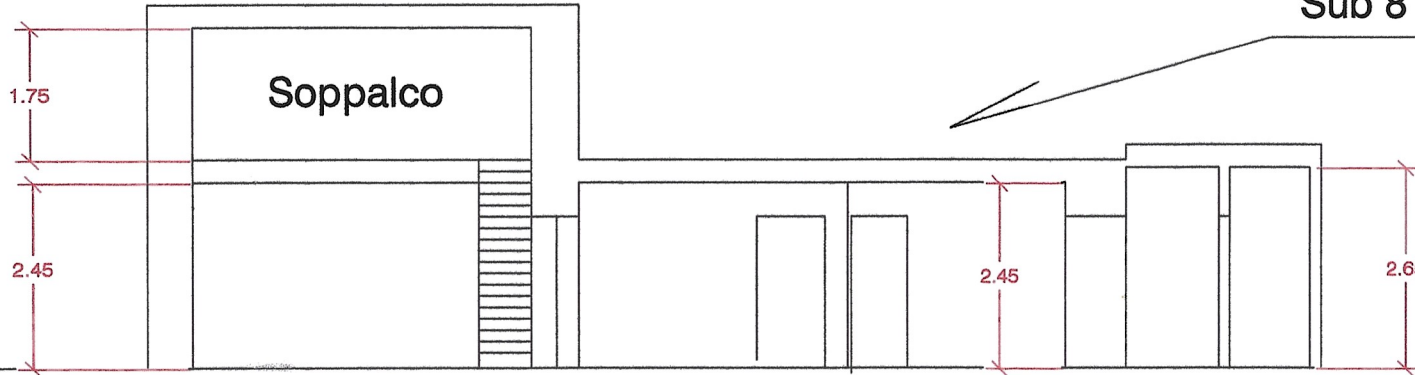

Sezione A-A'

Superfici

ingresso= 16,56 mq

Letto= 6,87 mq

cucina= 5,33 mq

wc= 2,10 mq

dis= 2,50 mq

Superficie netta= 33,86 mq

Superficie commerciale =47,57 mq

