


ESECUZIONE IMMOBILIARE
n. 329/2023

ESTRATTO ORTOFOTO e ESTRATTI MAPPA
LOTTO 1 e 2



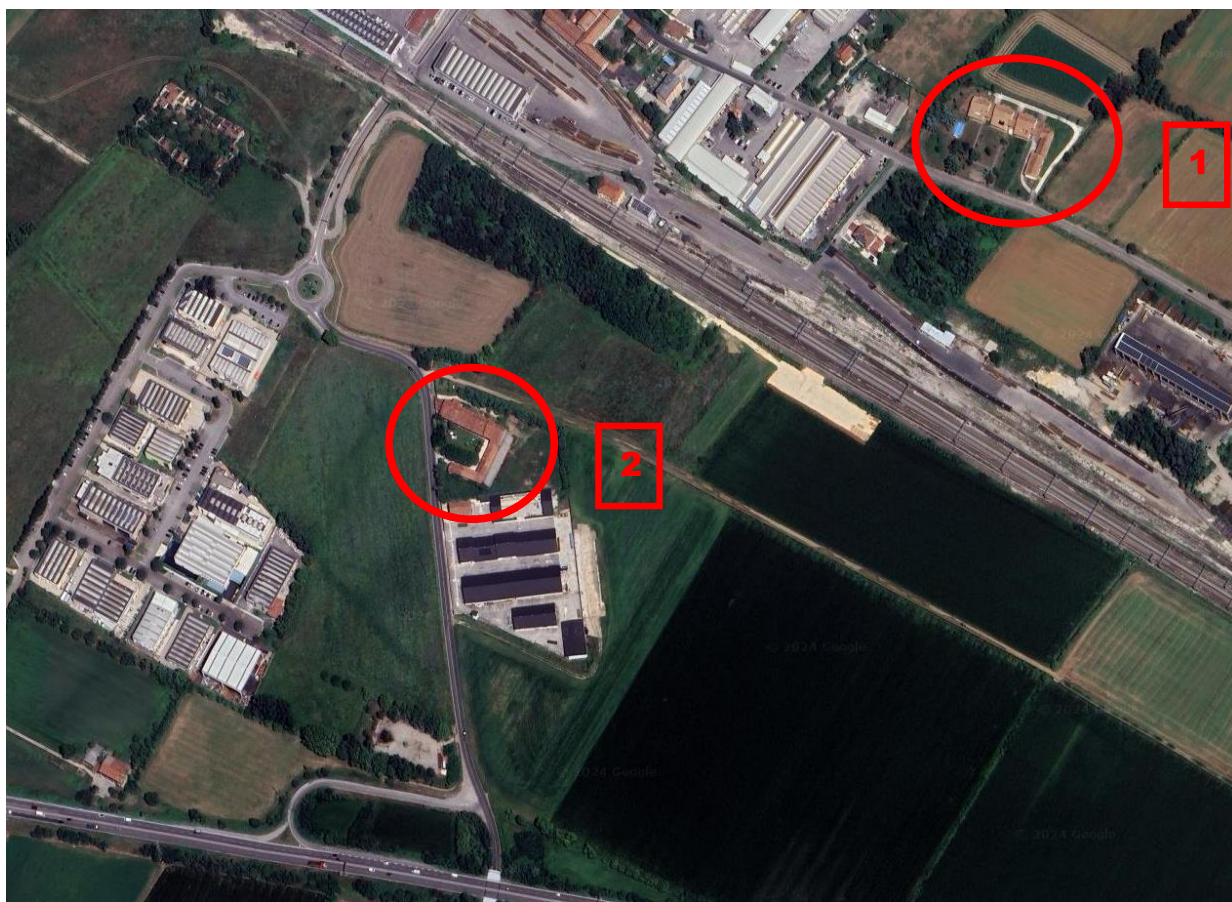



ESTRATTO ORTOFOTO

Lotto 1 sito in via Industriale, 27, Rezzato (BS)

Lotto 2 sito in via San Giacomo, snc, Rezzato (BS).



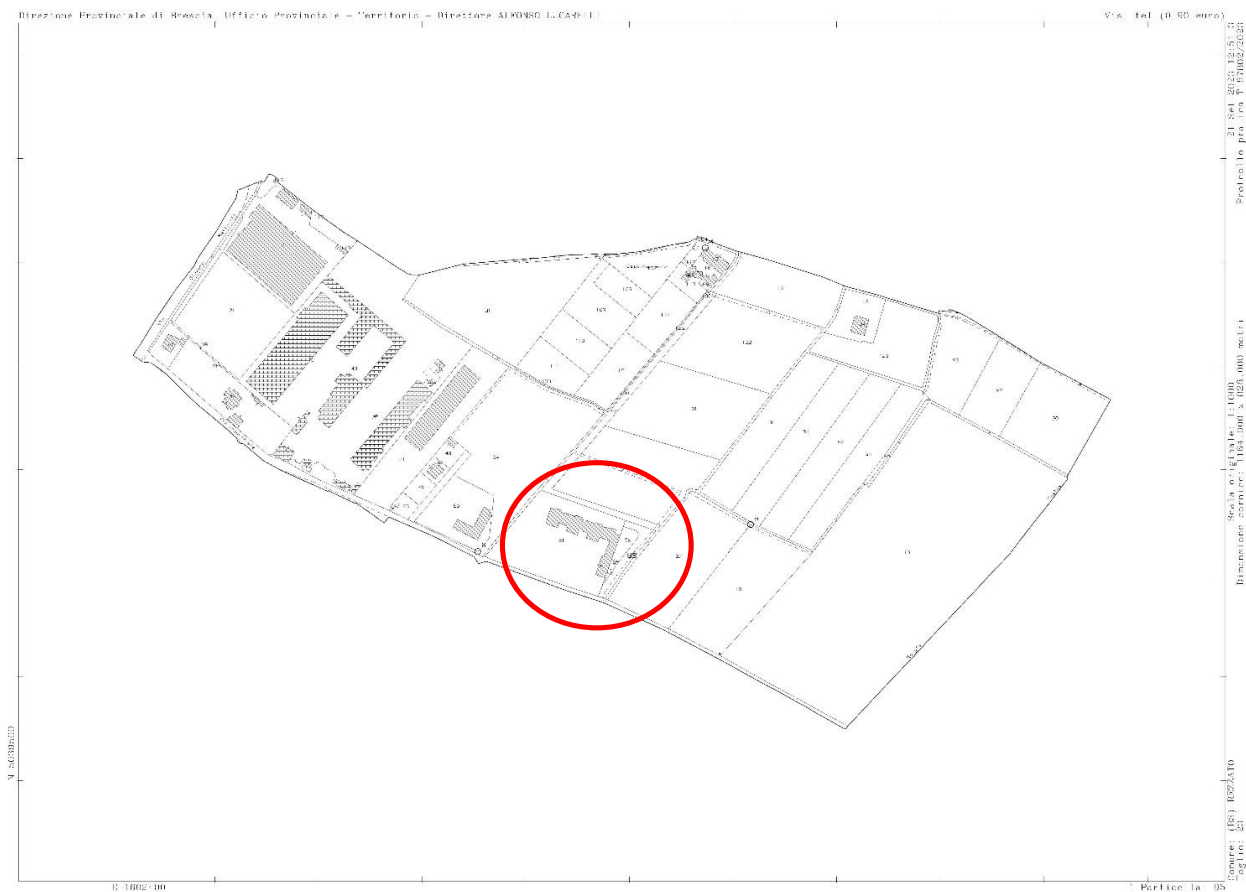

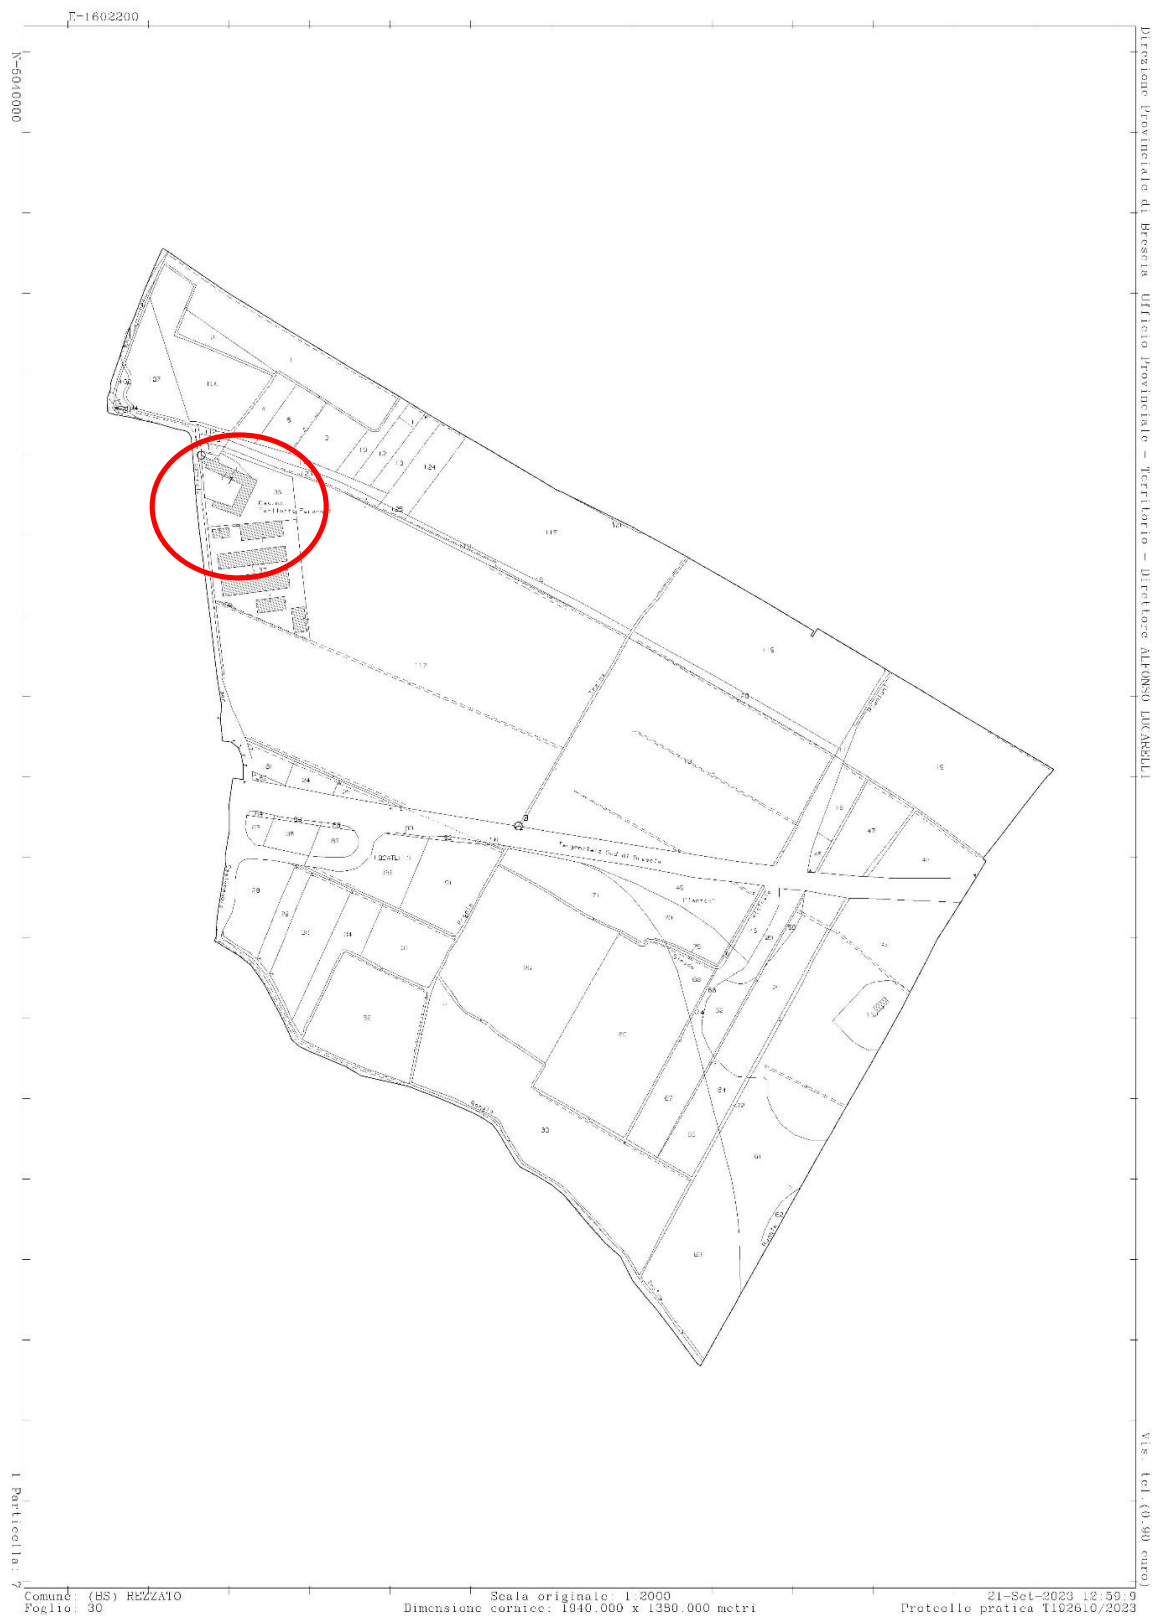


ESTRATTO MAPPA – FG 30 MAPP 36-7

Lotto 2 sito in via San Giacomo, snc, Rezzato (BS)




Agenzia del Territorio		ELABORATO PLANIMETRICO		Iscritto all'albo: Ingegneri		Prov. Brescia		N. 2887	
CATASTO FABBRICATI		Comune di Rezzato		Sezione: NCT		Foglio: 23		Particella: 61	
Ufficio provinciale di Brescia		Dimostrazione grafica dei subalterni		Tipo Mappale n.		del		Scala 1 : 500	
						Protocollo n.		BS0048647	
								del 22/02/2006	



PIANO TERRA

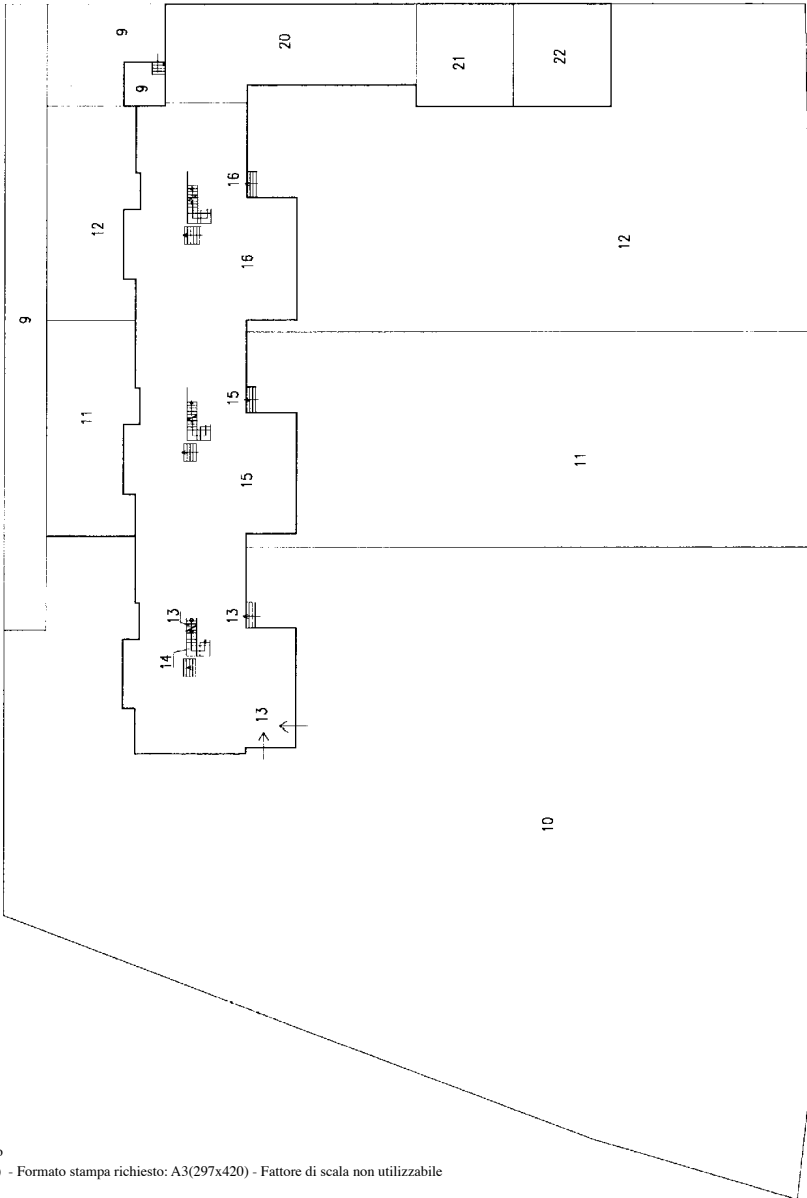

PIANO PRIMO

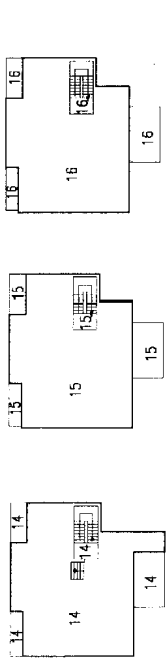

PIANO SEMINTERRATO

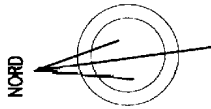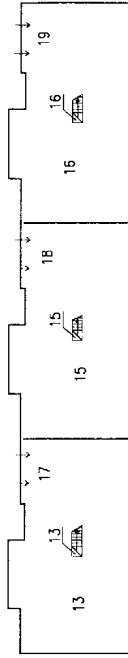

ALLEGATO 6.1 LOTTO 1

Agencia del Territorio
CATASTO FABBRICATI
Ufficio provinciale di
Brescia

Scala 1: 200

Dichiarazione protocollo n. BS0048647 del 22/02/2006

Planimetria di u.i.u. in Comune di Rezzato
Via Industriale


civ. 27

Identificativi Catastali:


Zamboni Alan
Iscritto all'albo:
Ingegneri
Prov. Brescia

N. 2887


PIANO RIALZATO

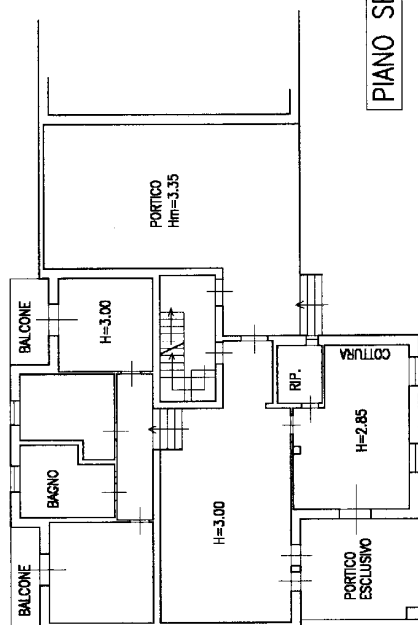


PIANO PRIMO

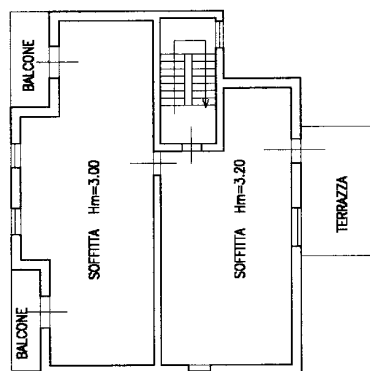

PIANO SEMINTERRATO

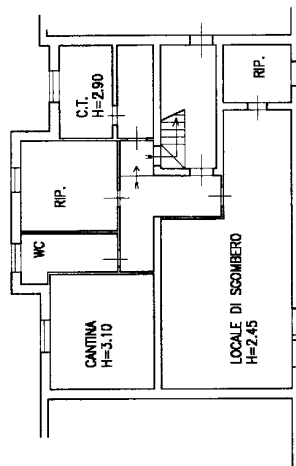

NORD

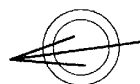


Agenzia del Territorio CATASTO FABBRICATI Ufficio Provinciale di Brescia	Dichiarazione protocollo n. BS0048647 del 22/02/2006	
	Planimetria di u.i.u. in Comune di Rezzato	
	Via Industriale	civ. 27
	Identificativi Catastali:	Compilata da:
	Sezione: NCT	Zamboni Alan
	Foglio: 23	Iscritto all'albo:
	Particella: 61	Ingegneri
	Subalterno: 18	Prov. Brescia
		N. 2887

Scheda n. 1

Scala 1:200

PIANO SEMINTERRATO

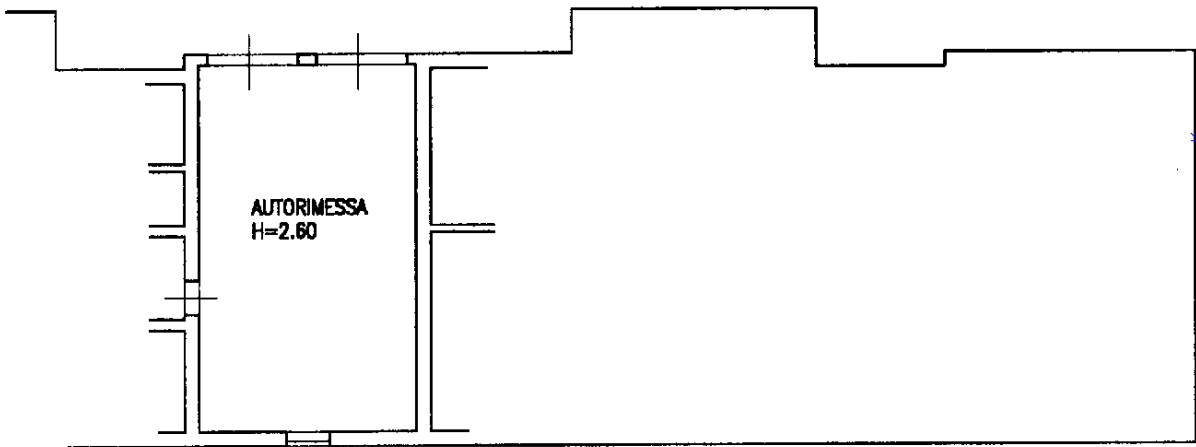

NORD



Ultima planimetria in atti



Agenzia del Territorio CATASTO FABBRICATI Ufficio Provinciale di Brescia	Dichiarazione protocollo n. BS0048647 del 22/02/2006	
	Planimetria di u.i.u. in Comune di Rezzato	
	Via Industriale	civ. 27
Identificativi Catastali:	Compilata da:	N. 2887
	Sezione: NCT	
Foglio: 23	Iscritto all'albo:	
Particella: 61	Ingegneri	
Subalterno: 21	Prov. Brescia	

Scheda n. 1 Scala 1:200

DEPOSITO MACCHINARI
AGRICOLI
H=5.45


PIANO TERRA

NORD

Ultima planimetria in atti



ALLEGATO 6.2 LOTTO 2

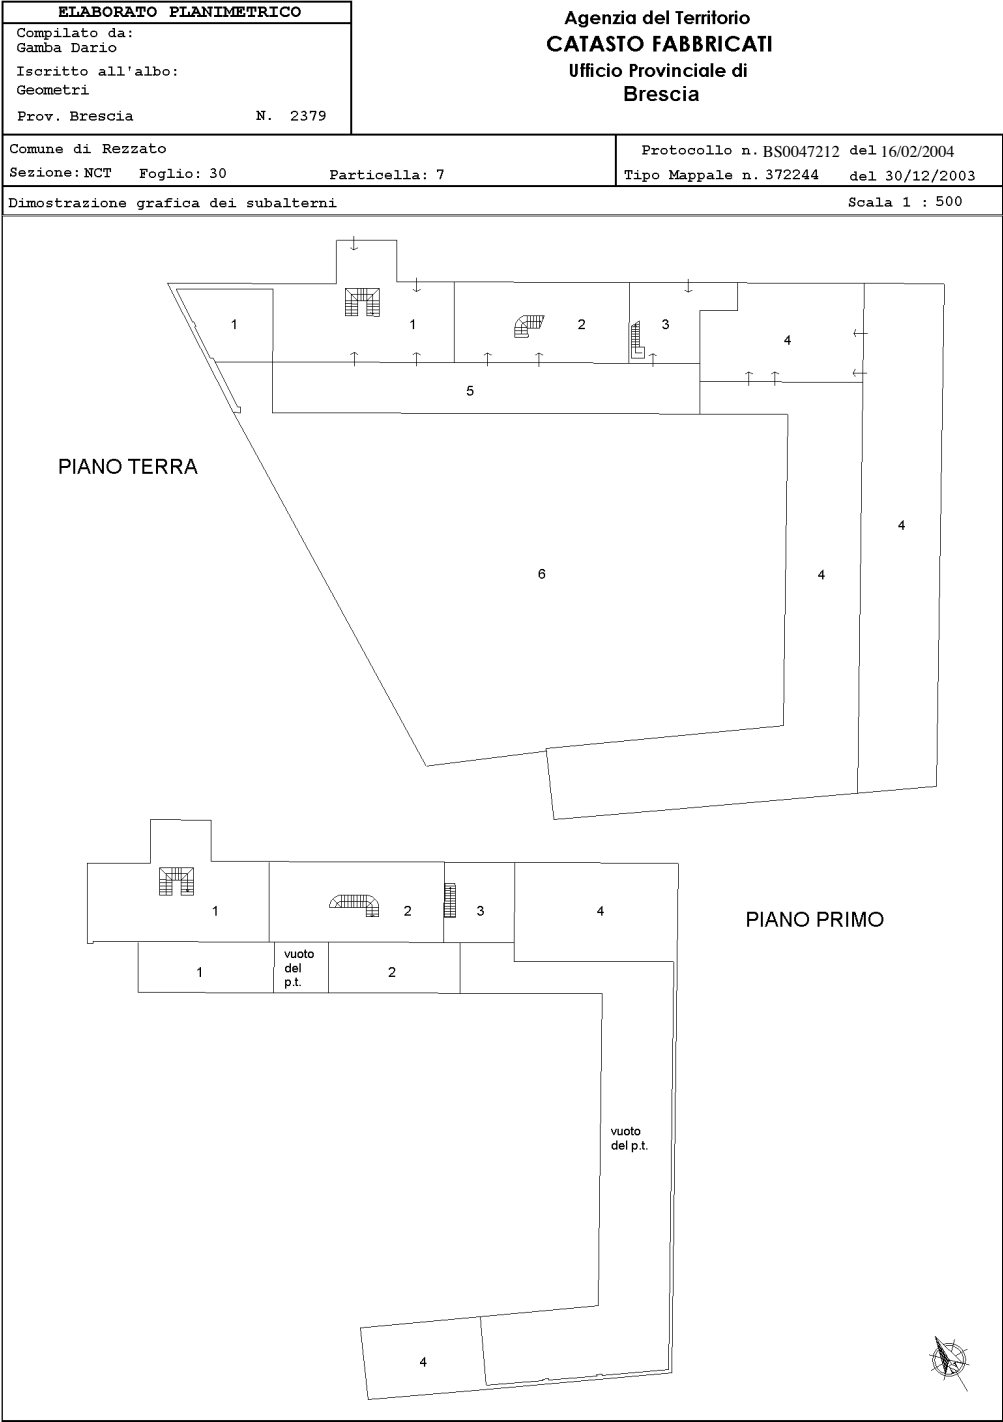

prop. altre u.i.

prop. ultra u.i.

prop. altra u.i.

prop. altre u.i.

vuoto del piano terra

prop. ultra u.i.

vuoto del p.t.

loggia esclusiva



prop. altra u.i.

prop. altra u.i.

prop. altra u.i.

prop. altra u.i.

PIANO PRIMO

prop. ultra u.i.

prop. altra u.i.

loggia esclusiva

vuoto del piano terra



Compilata da:
Gamba Dario
Iscritto all'albo:
Geometri
Prov. Brescia



Ultima planimetria in atti

Agenzia del Territorio
CATASTO FABBRICATI
 Ufficio provinciale di
 Brescia

Dichiarazione protocollo n. BS0047212 del 16/02/2004
 Planimetria di u.i.u. in Comune di Rezzato
 Via Per Castenedolo

civ. SNC


Identificativi Catastali:
 Sezione: NCT
 Foglio: 30
 Particella: 7
 Subalterno: 4

Compilata da:
 Gamba Dario
 Iscritto all'albo:
 Geometri
 Prov. Brescia
 N. 2379

TAVOLA 1/2

Scheda 1.1. Scala 1: 200

PIANO TERRA

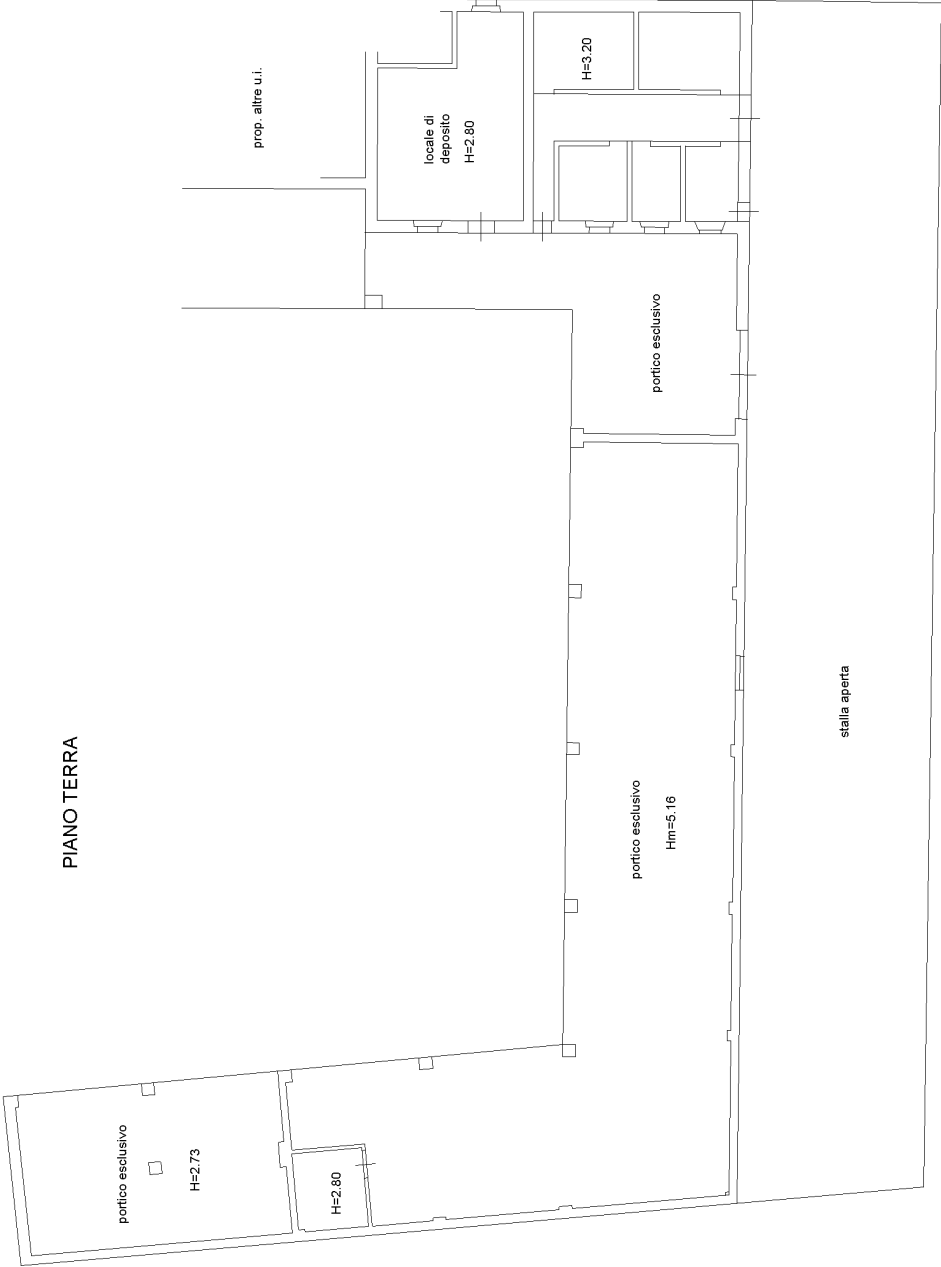

Ultima planimetria in atti

Agenzia del Territorio
CATASTO FABBRICATI
 Ufficio provinciale di
 Brescia

Dichiarazione protocollo n. BS0047212 del 16/02/2004
 Planimetria di u.i.u. in Comune di Rezzato
 Via Per Castenedolo

civ. SNC

Identificativi Catastali:
 Sezione: NCT
 Foglio: 30
 Particella: 7
 Subalterno: 4

Compilata da:
 Gamba Dario
 Iscritto all'albo:
 Geometri
 Prov. Brescia
 N. 2379

TAVOLA 2/2

