Scala originale: 1:2000
Dimensione cornice: 776.000 x 552.000 m.
Comune: (MN) GOITO
Foglio: 17

16-Set-2025 8:55:32
Protcollo pratica T19002/2025

E=1632000

N=5015400

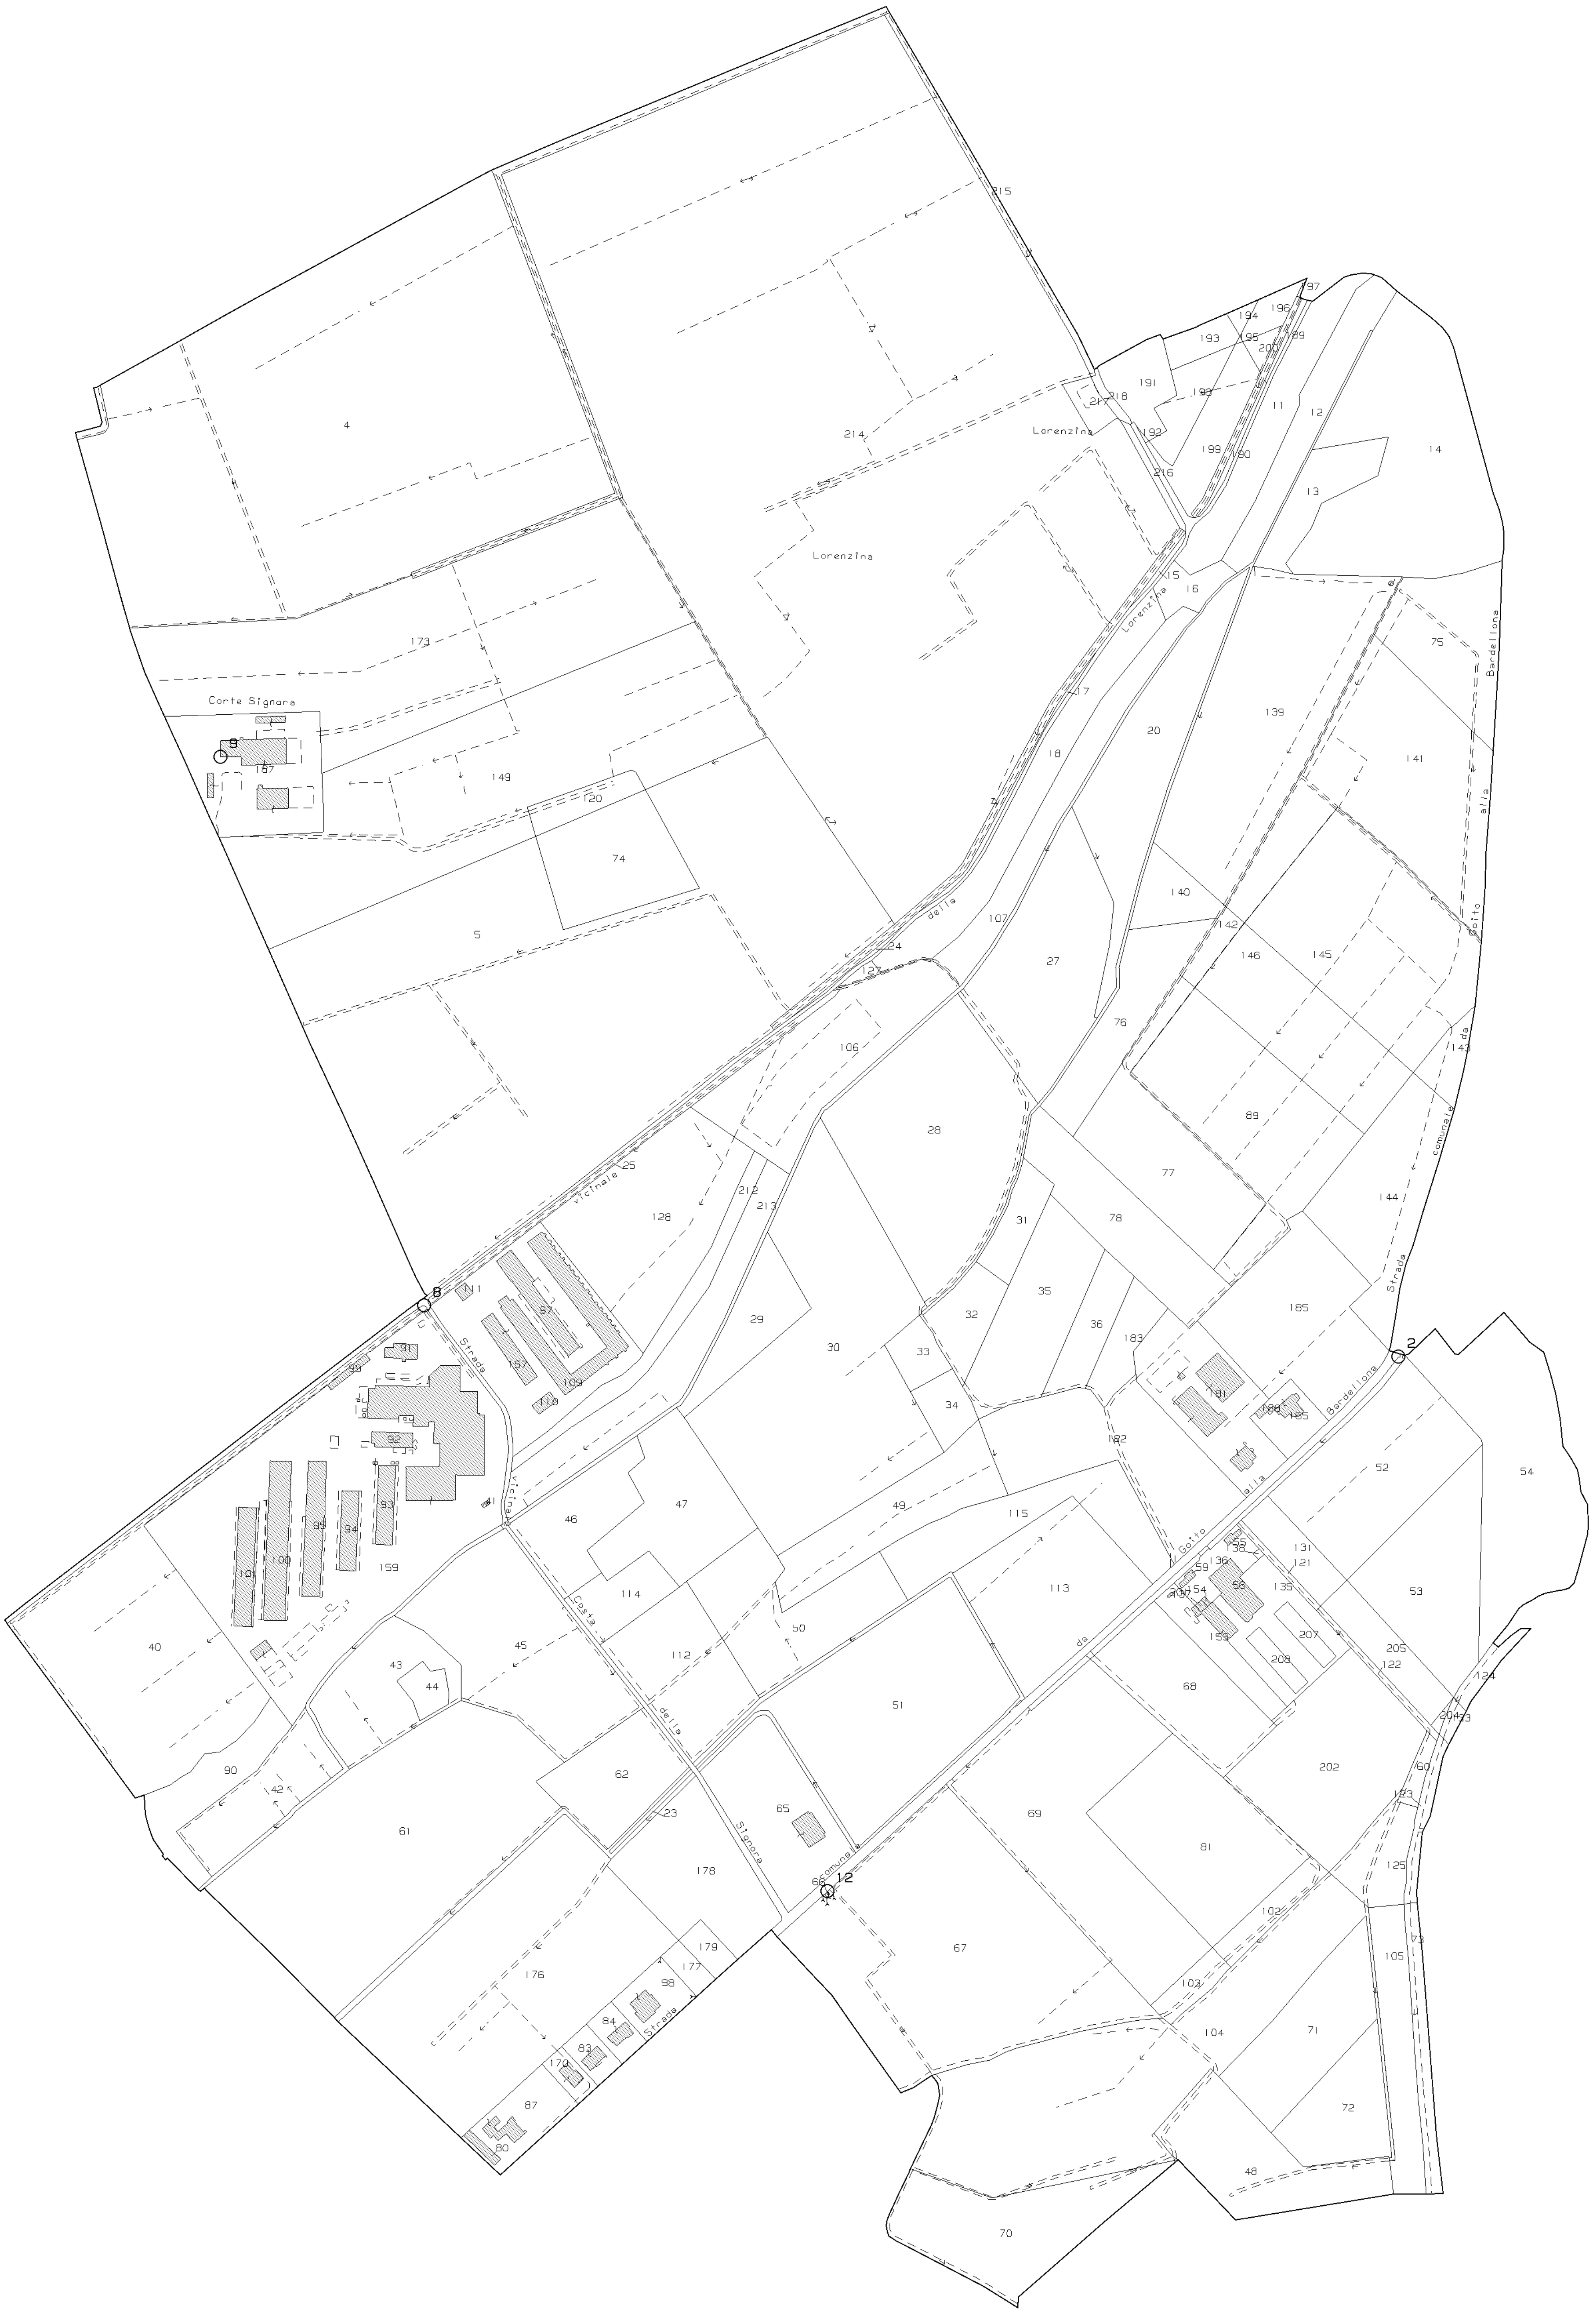

Direzione Provinciale di Mantova Ufficio Provinciale - Territorio - Direttore DOTT. MARCO FRATUS

Vis. tel.

Comune: (MN) GOITO
Foglio: 17

Scala originale: 1:2000
Dimensione cornice: 1940.000 x 1380.000 m.

16-Set-2025 8:56:14
Protcollo pratica T19277/2025

utente: grtdni73d49e897w comune: GOITO (MN) foglio: 17