

PLANIMETRIA QUOTATA

Scala 1:100

Stato dei luoghi al 31.03.2025


Bene n.1 - Abitazione - Bari- quartiere San Girolamo

via Ruggiero Leoncavallo n.1 Piano 2

NCEU di Bari Fg.7 p.lla 1374 sub.12



Altezza interna 2,80 m

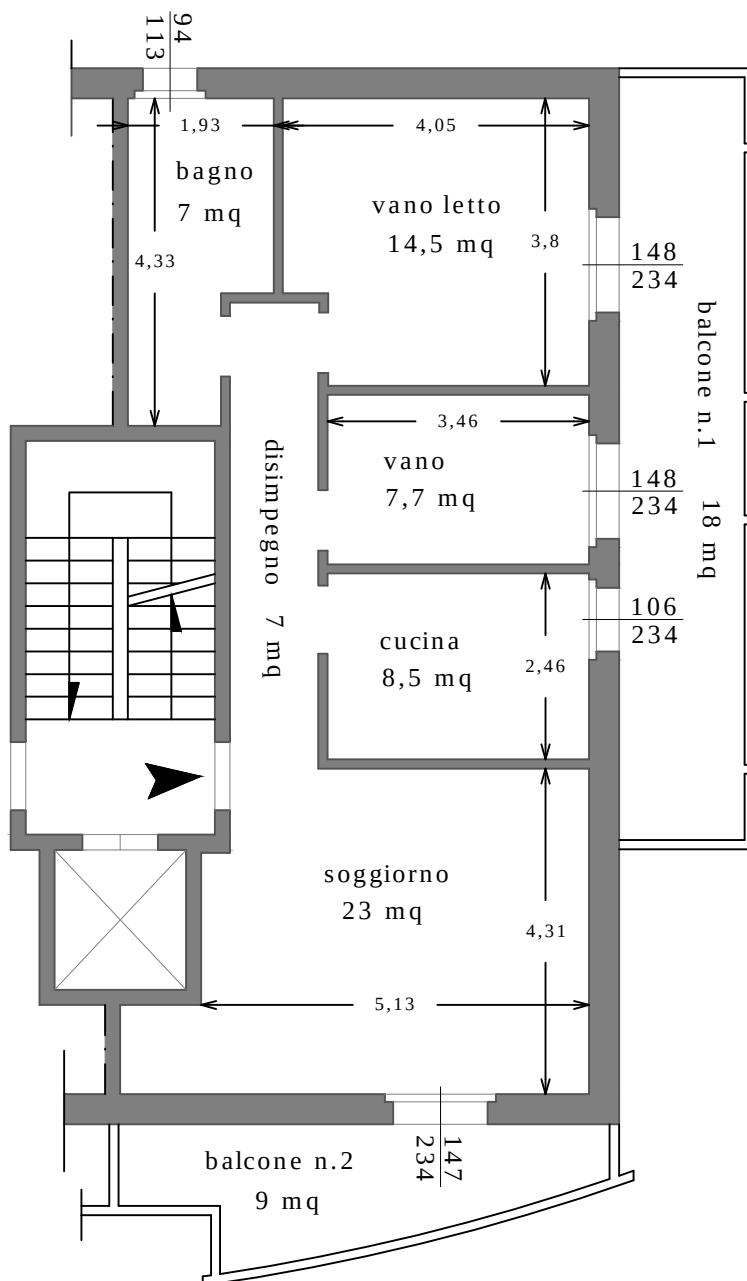

strada privata Leoncavallo n.16

via Ruggiero Leoncavallo n.1

superfici calpestabili al netto di muri e tramezzi