


ELABORATO PLANIMETRICO	
Compilato da: Vallino Domenico	
Iscritto all'albo: Geometri	
Prov. Torino	N. 06226


Agenzia delle Entrate
CATASTO FABBRICATI
Ufficio Provinciale di
Torino

Comune di Nichelino		Protocollo n.	del
Sezione:	Foglio: 8	Particella: 162	Tipo Mappale n. 34127
			del 29/01/2026
Dimostrazione grafica dei subalterni			Scala 1 : 500

PIANO TERRENO

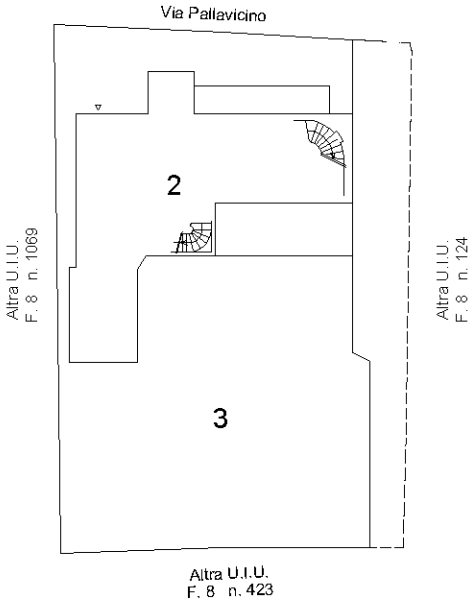

PIANO PRIMO

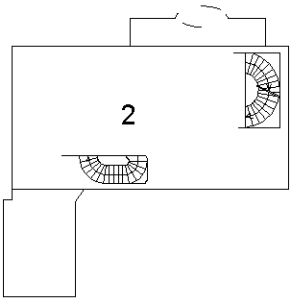

PIANO SECONDO (sottotetto)

