

Vis. tel.



1 Particella: 1896

Comune: (PV) ZENESE	Scala originale: 1:1000	4-Lug-2025 17:56:45
Foglio: 12	Dimensione cornice: 267.001 x 189.000 m.	Protocollo pratica 7324311/2025

MODULARIO
F. rig. rend-497



MINISTERO DELLE FINANZE
DIREZIONE GENERALE DEL CATASTO E DEI SS.TT.EE.
CATASTO EDILIZIO URBANO (RDL 13-4-1939, n. 652)

MOD. BN (CEU)

LIRE
250

Planimetria di u.i.u. in Comune di **ZEME** fra **Risorgimento** civ. **36**



Scheda g.C.V. n° 7550



PIANO TERRENO

PRIMO PIANO

scala 1:1000

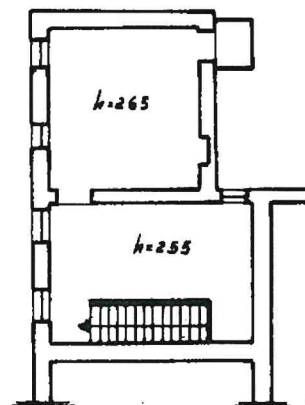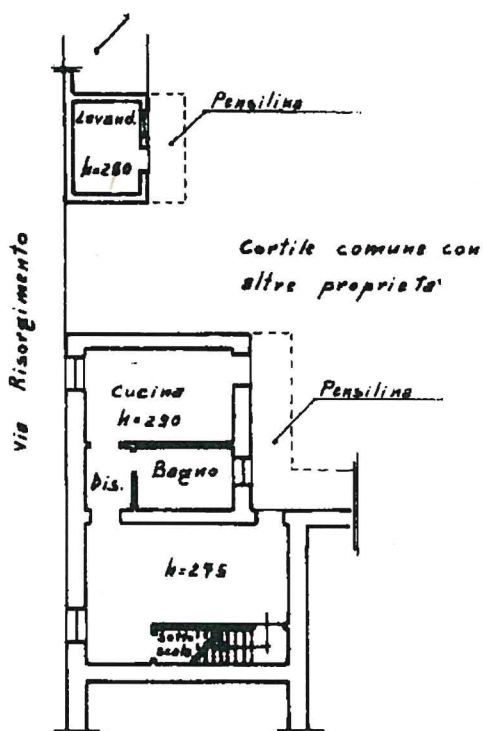

ORIENTAMENTO



SCALA DI 1:200

Dichiarazione di N.C. ☐
Ultima planimetria di variazione ☒

Compilata dal **geom. VACCARONE**
(Titolo, cognome e nome)
CARLO

RISERVATO ALL'UFFICIO

Data presentazione: 15/02/1990 - Data: 04/07/2025 - n. T108928 - Richiedente: BRCJCP73T02G388A

Totale schede: 12 - Formato di acquisizione: A4 (210x297) - Formato stampa richiesto: A4 (210x297) della provincia di **PAVIA**

n. **654** sub. **=**
661 sub. **=**
1200 sub. **=**

data **16/01/1990** Firma **geom. Carlo Vaccarone**



73/90

1990

Catasto i Fabbricati - Situazione al 04/07/2025 - Comune di ZEME(M161) - < Foglio 12 - Particella 1996 - Subalterno > - Uiu graffata
VIA RISORGIMENTO n. 36 Piano T - 1

MODULARIO
F. rig. rend. 497




MINISTERO DELLE FINANZE
DIREZIONE GENERALE DEL CATASTO E DEI SS.TT.EE.
CATASTO EDILIZIO URBANO (RDL 13-4-1939, n. 652)

MOD. BN (CEU)

LIRE
250

Planimetria di u.i.u. in Comune di **ZEME** via **Risorgimento** civ. **36**


Scheda g.C.V. n° 7551

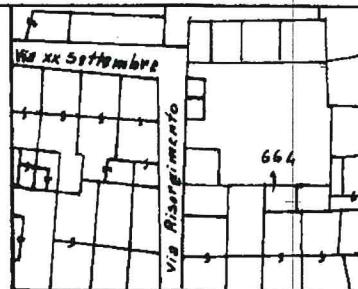

Scala 1:1000

PIANO TERRENO

Cortile comune con
altre proprietà

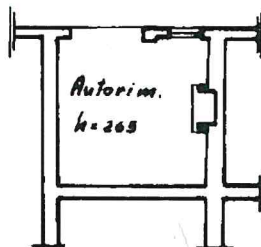

ORIENTAMENTO



Scala di 1:200

Dichiarazione di N.C. ☐
Ultima planimetria di variazione ☒

Compilata dal **geom. VACCARONE**
(Titolo, cognome e nome)
CARLO

Data presentazione: 15/02/1990 - Data: 04/07/2025 - n. T108925 - Richiedente: BRCJCP73T02G388A
Totale schede: 1 - Formato di acquisizione: A4(210x297) - Formato stampa richiesto: A4(210x297)
della provincia di **PAVIA** n. **915**

n. **664** sub. **=**

data **16/01/1990** Firma **geom. Carlo Vaccarone**

RISERVATO ALL'UFFICIO

73/90

17 FEB 1990

Catasto dei Fabbricati - Situazione al 04/07/2025 - Comune di ZEME(M161) - < Foglio 12 - Particella 1896 - Subalterno >
VIA RISORGIMENTO n. 36 Piano T