Firmato Da: PANSINI FRANCESCO Emesso Da: ARUBAPEC S.P.A. NG CA 3 Serial#: 2e5626169ea02e5212e52fc88742e6bf

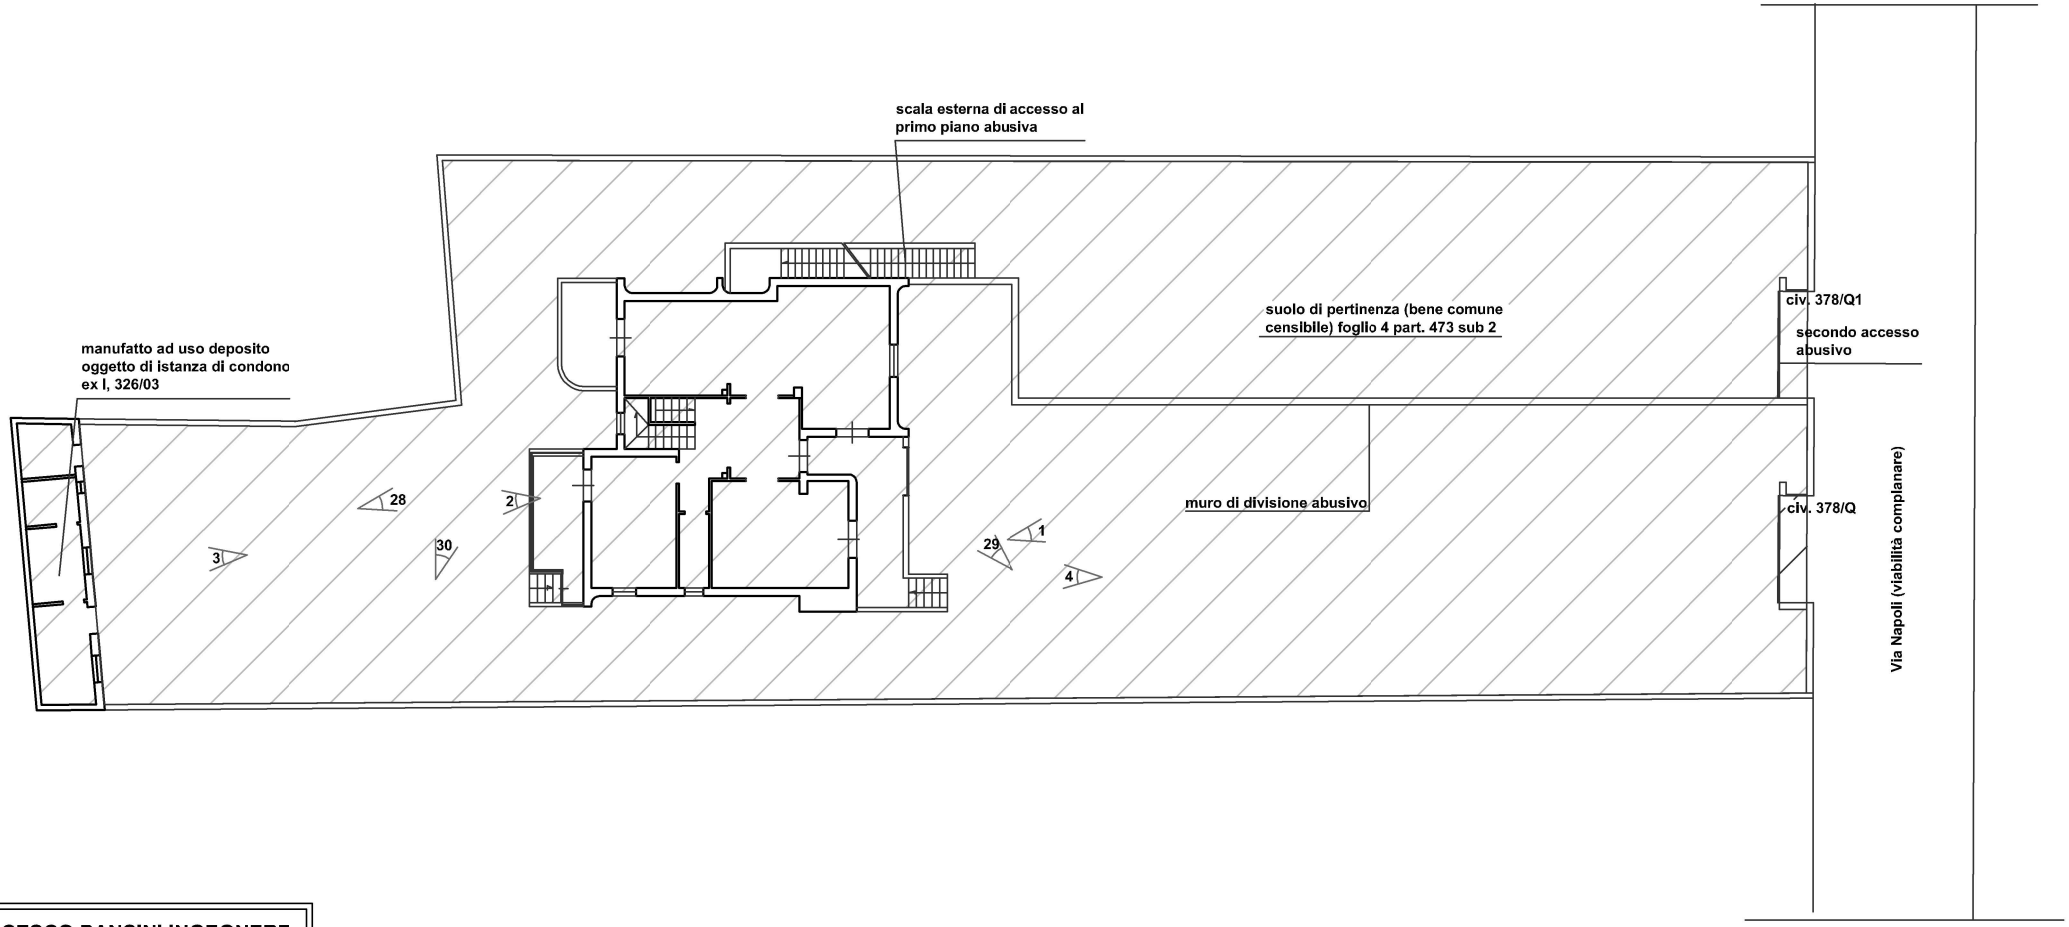

PLANIMETRIA GENERALE

N

scala 1:200

FRANCESCO PANSINI INGEGNERE
studio tecnico in bari a via dante alighieri 174 tel. 080 5212539 fax 080 9692094
e mail: francesco.pansini3405@pec.ordingbari.it

PROCEDURA ESECUTIVA:
n. 408/2014 R.G. Es.

IMMOBILE: LOTTO UNICO

Indirizzo: Via Napoli 378/Q BARI (già SS.16 ad.)

Dati Catastali :
foglio 4 part. 473 sub 4 cat. A/7 cl. 3 vani 6,5 p. T-S1
foglio 4 part. 473 sub 5 cat. A/7 cl. 3 vani 5 p.1