



ALLEGATO 6

RILIEVO GEOMETRICO

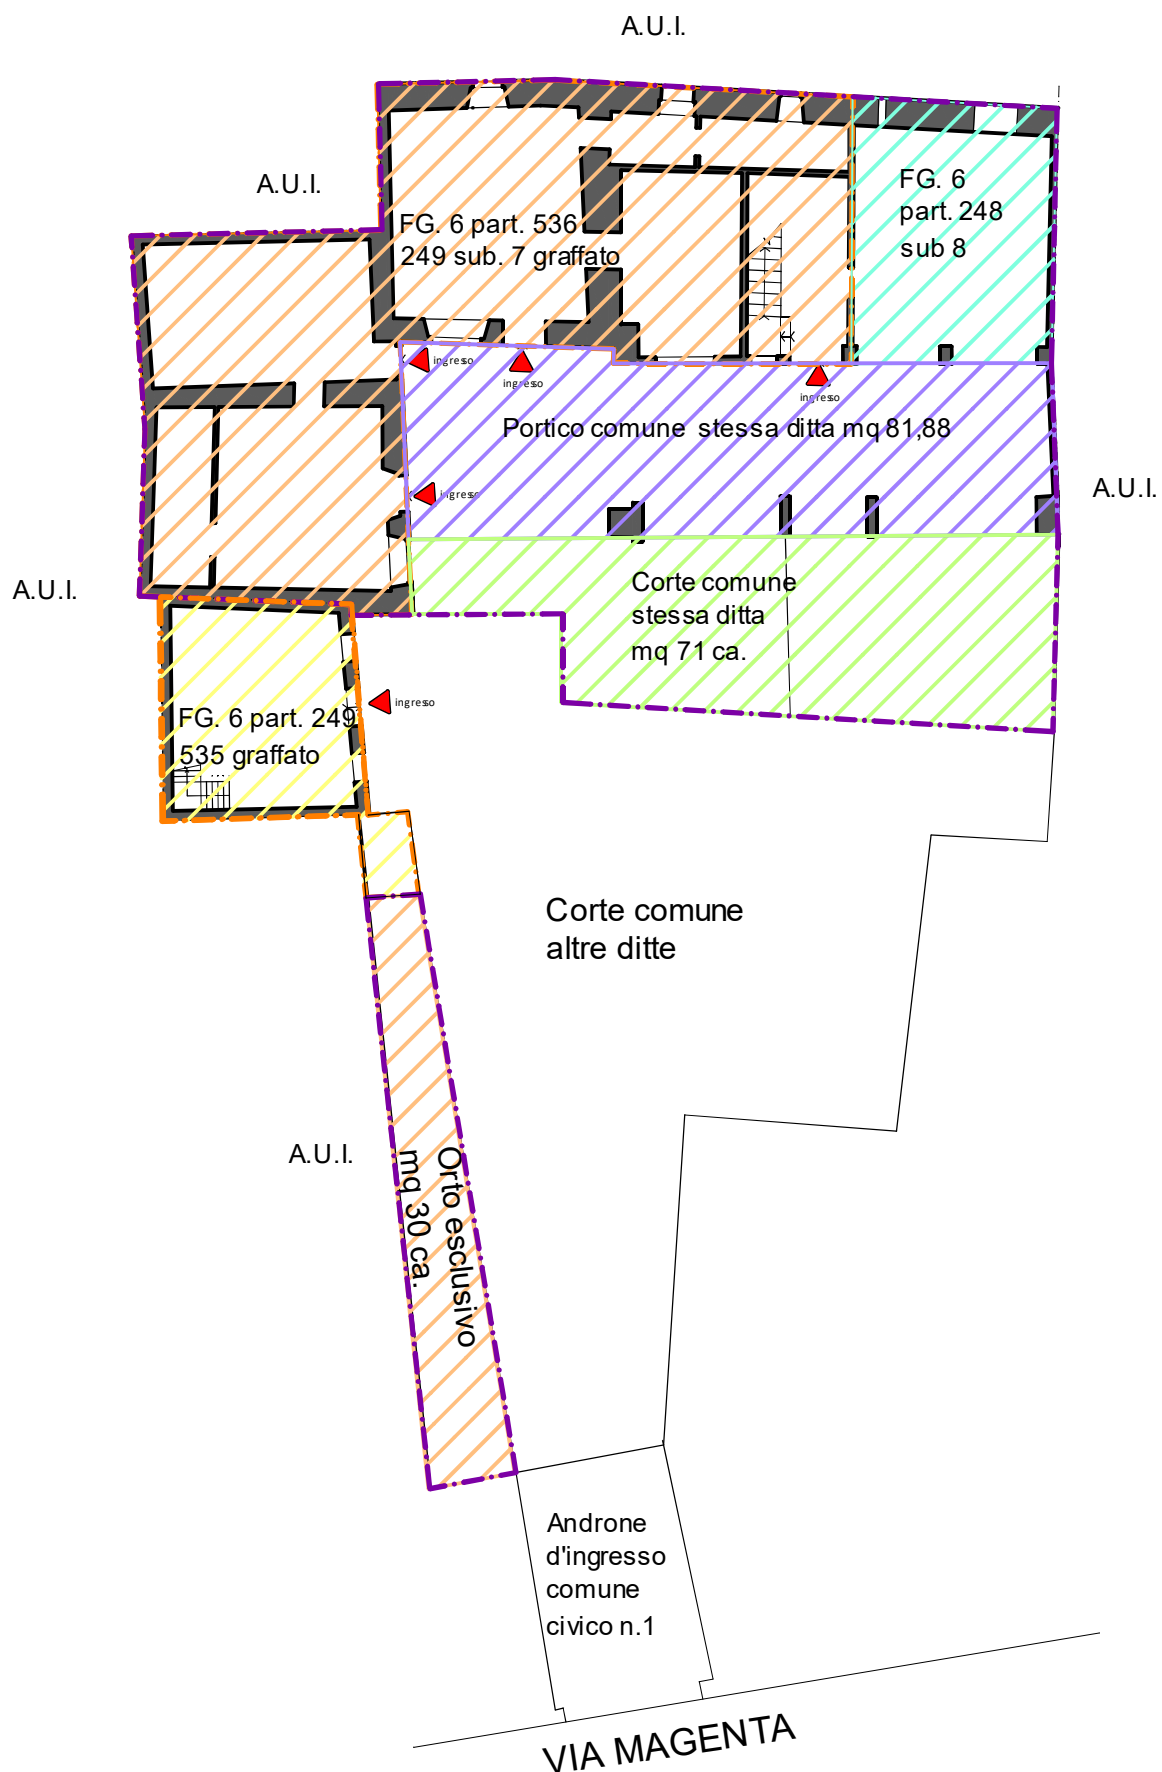

NCT Fg. 6 part. 536 graffato part. 248 sub 7,
part. 248 sub 8,
part. 249 graffato part. 535



Inquadramento generale
planimetria
scala 1:200

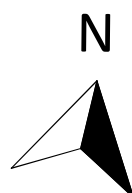

LOTTO 1

LOTTO 2

LOTTO 1

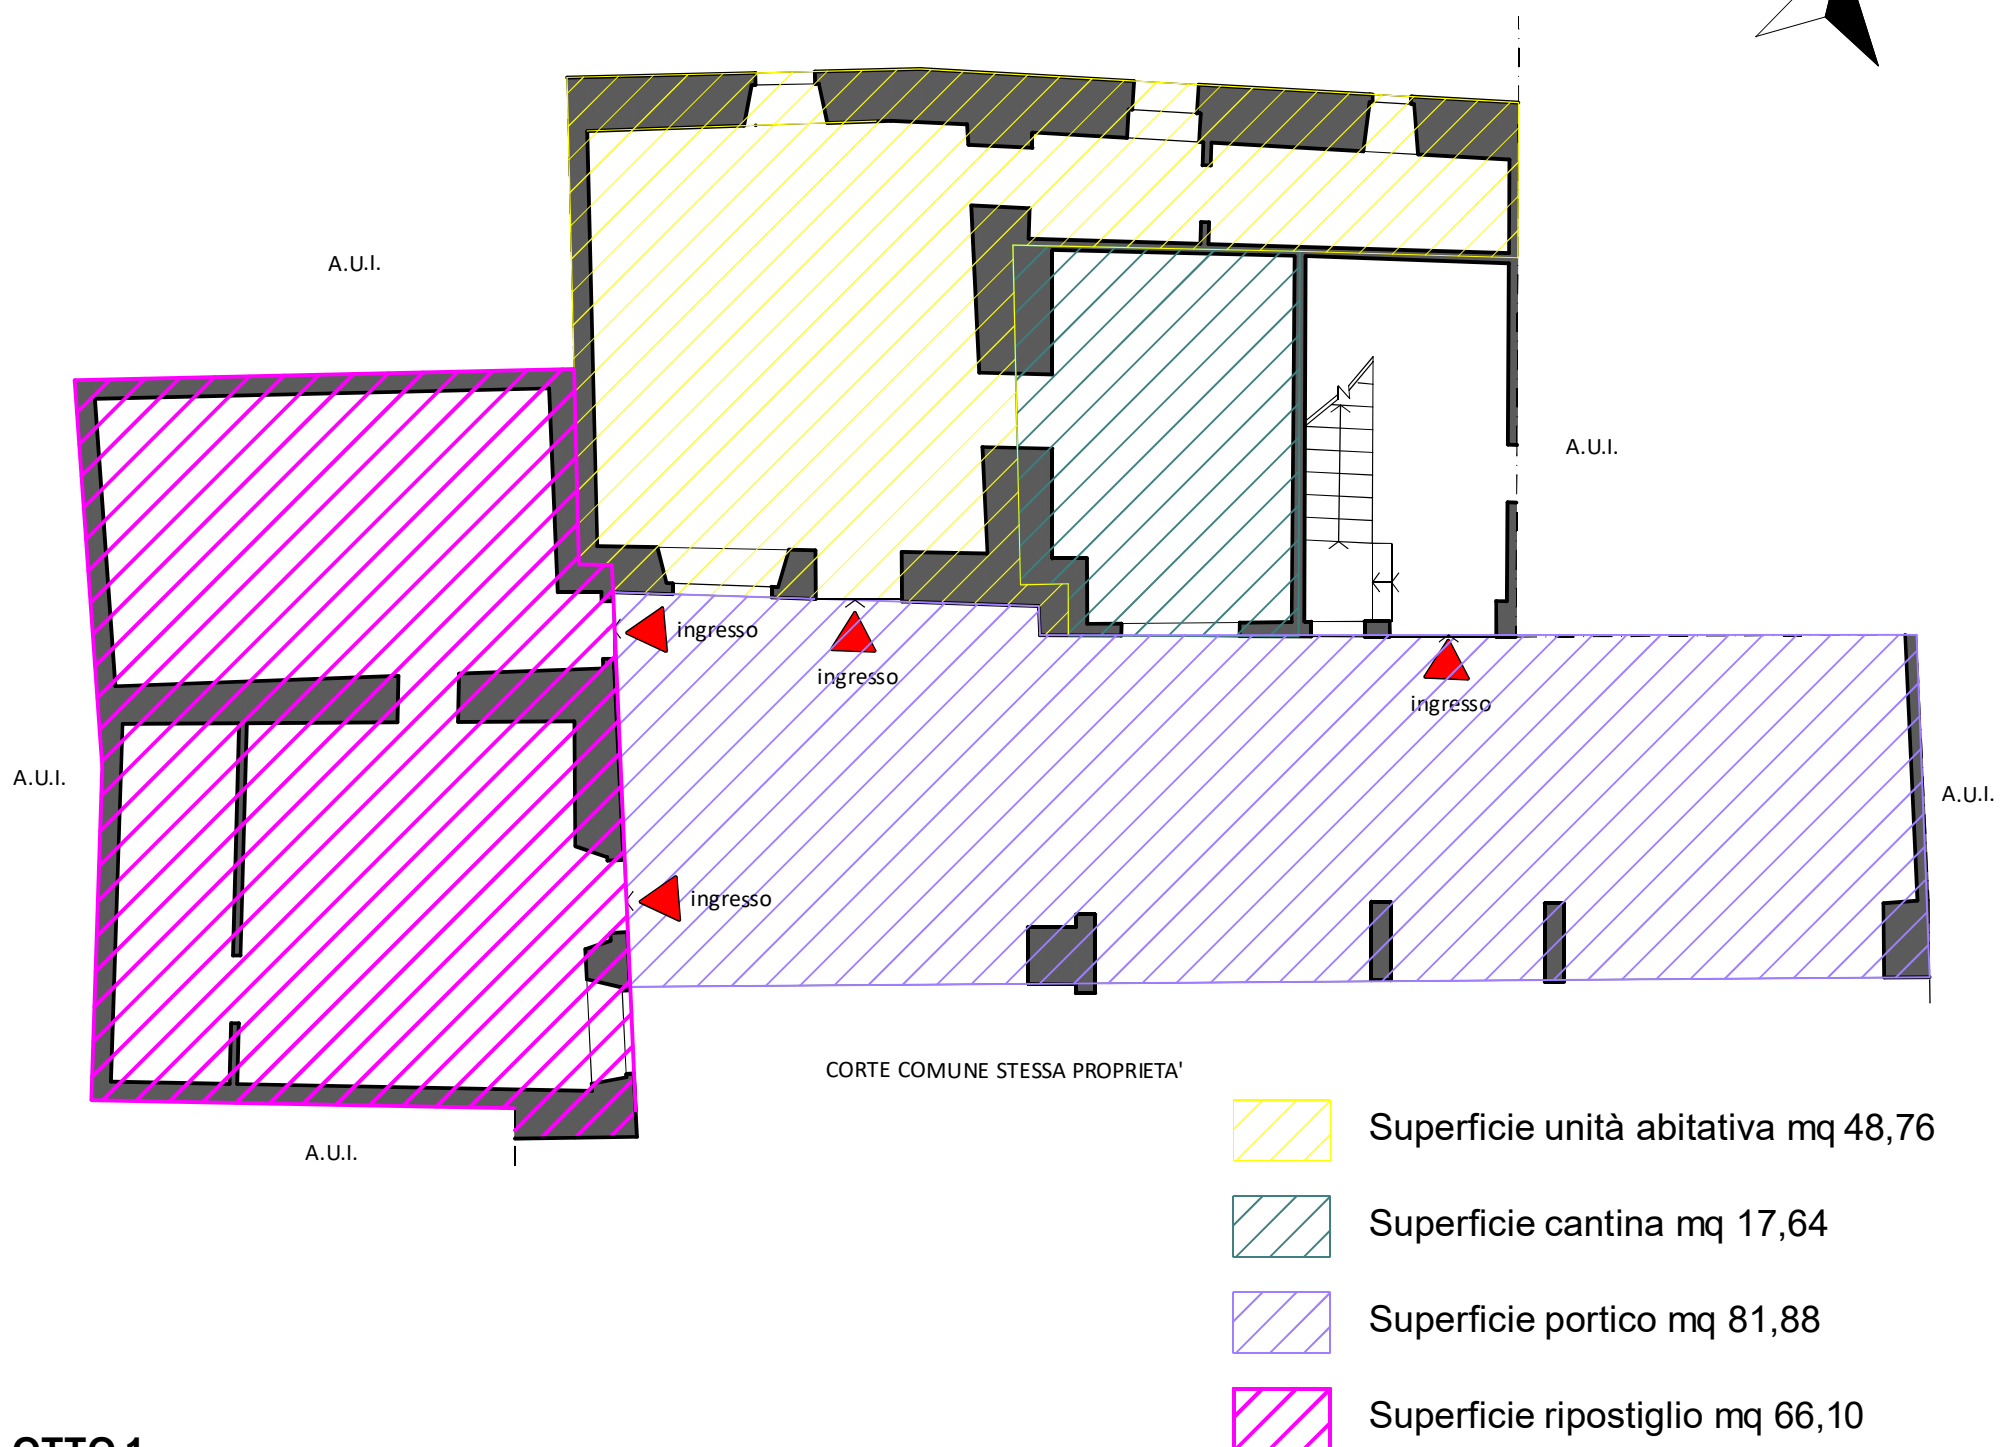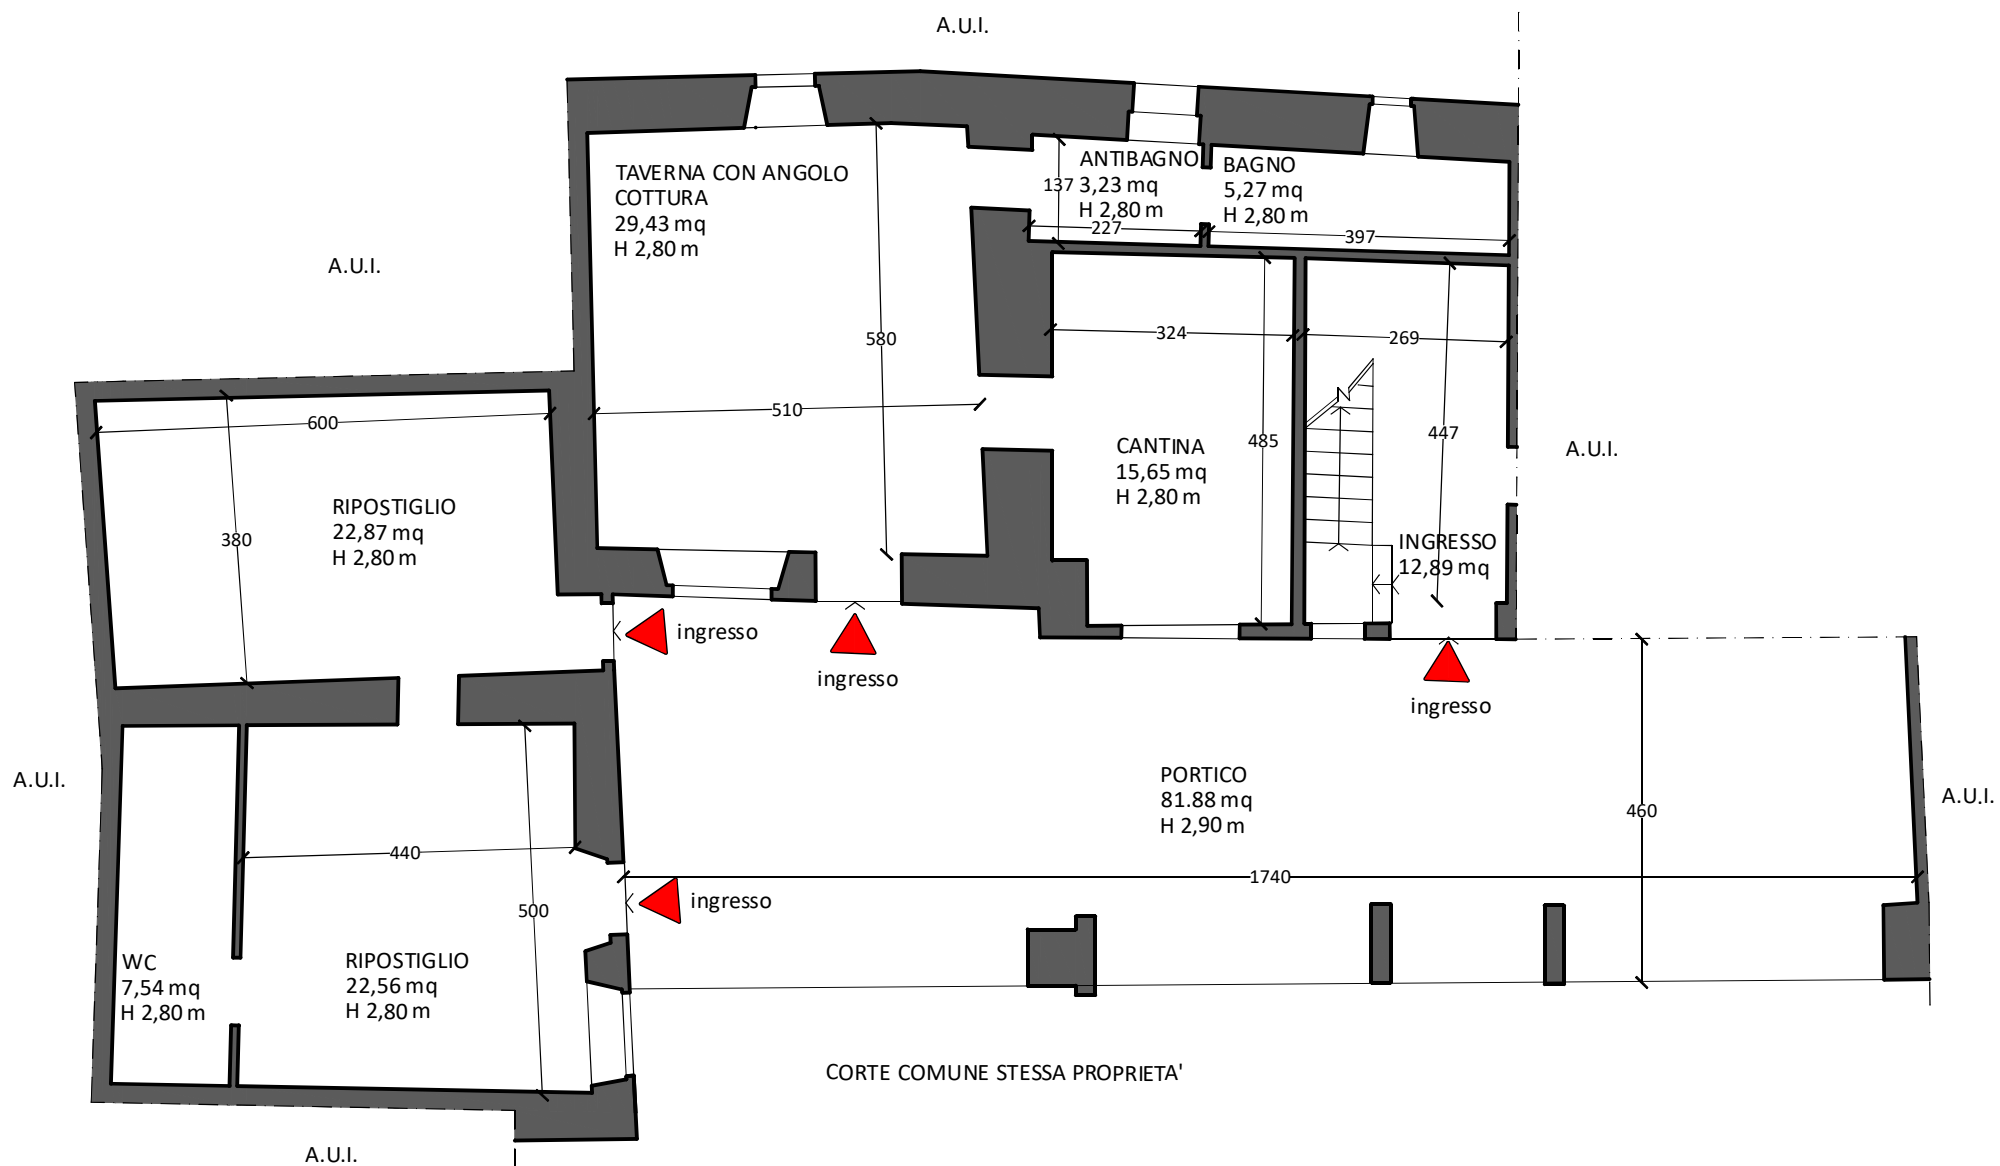

LOTTO 1

NCT Fg. 6 part. 536
graffato 248 sub 7

Rilievo geometrico e aree

Appartamento:

piano terra



scala 1:100

N.B. I muri interni e quelli perimetrali esterni che sono computati per intero, sono stati considerati fino ad uno spessore max. di 50 cm, mentre i muri in comunione vengono computati nella misura max. del 50% e pertanto fino ad uno spessore max. di 25 cm.

(Agenzia del Territorio- Manuale della Banca Dati dell'Osservatorio del Mercato Immobiliare Al. 2

ISTRUZIONI PER LA DETERMINAZIONE DELLA CONSISTENZA DEGLI IMMOBILI URBANI PER LA RILEVAZIONE DEI DATI DELL'OSSERVATORIO DEL MERCATO IMMOBILIARE

Immobili a destinazione residenziale - Criteri generali - Misurazione pag. 6)

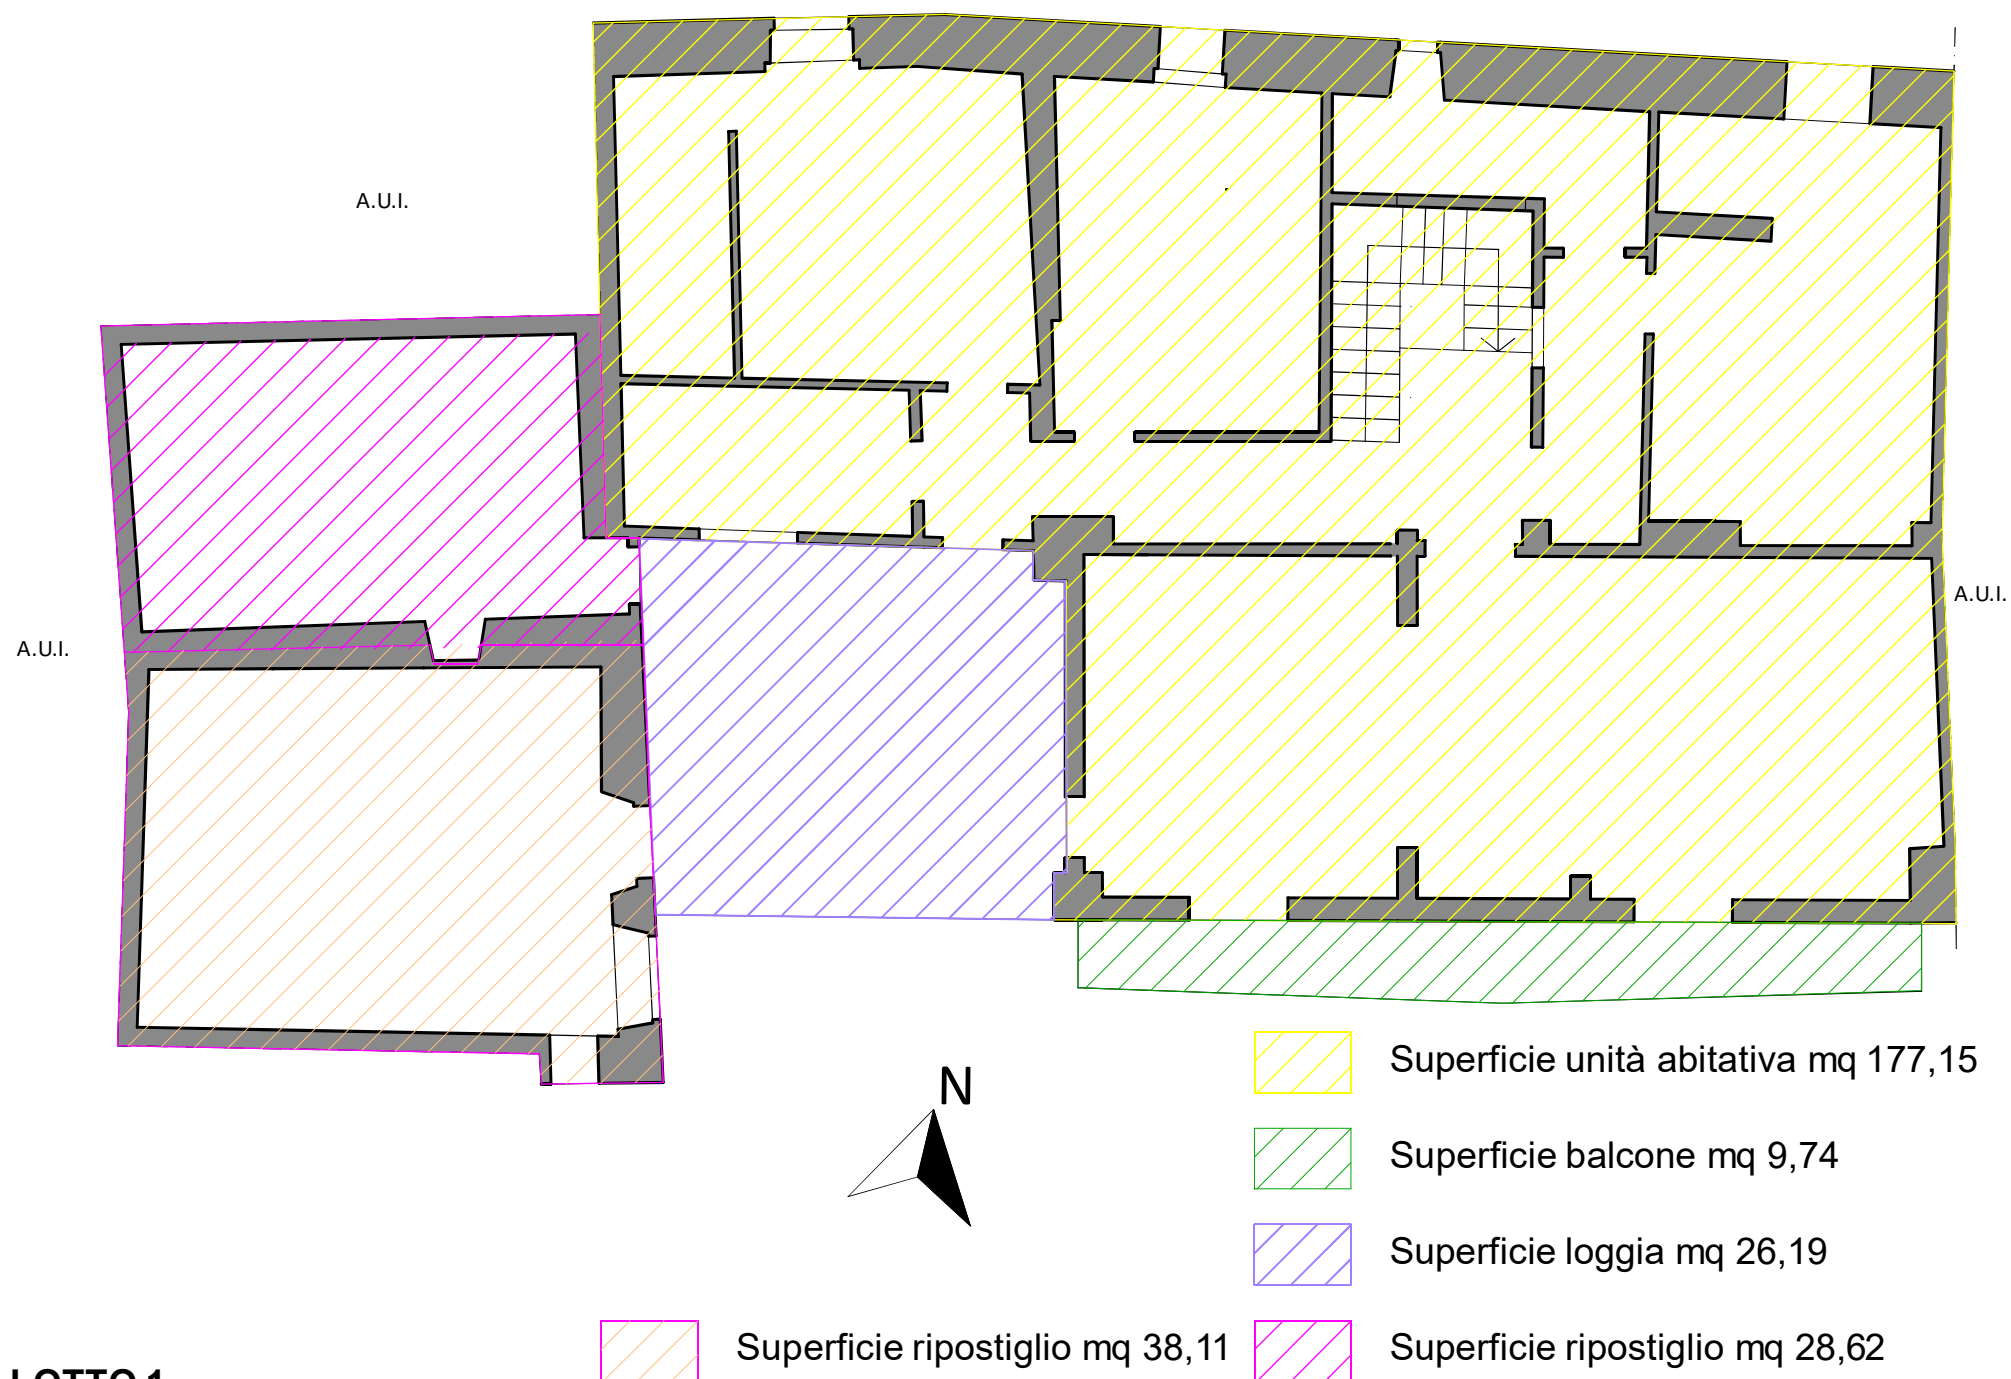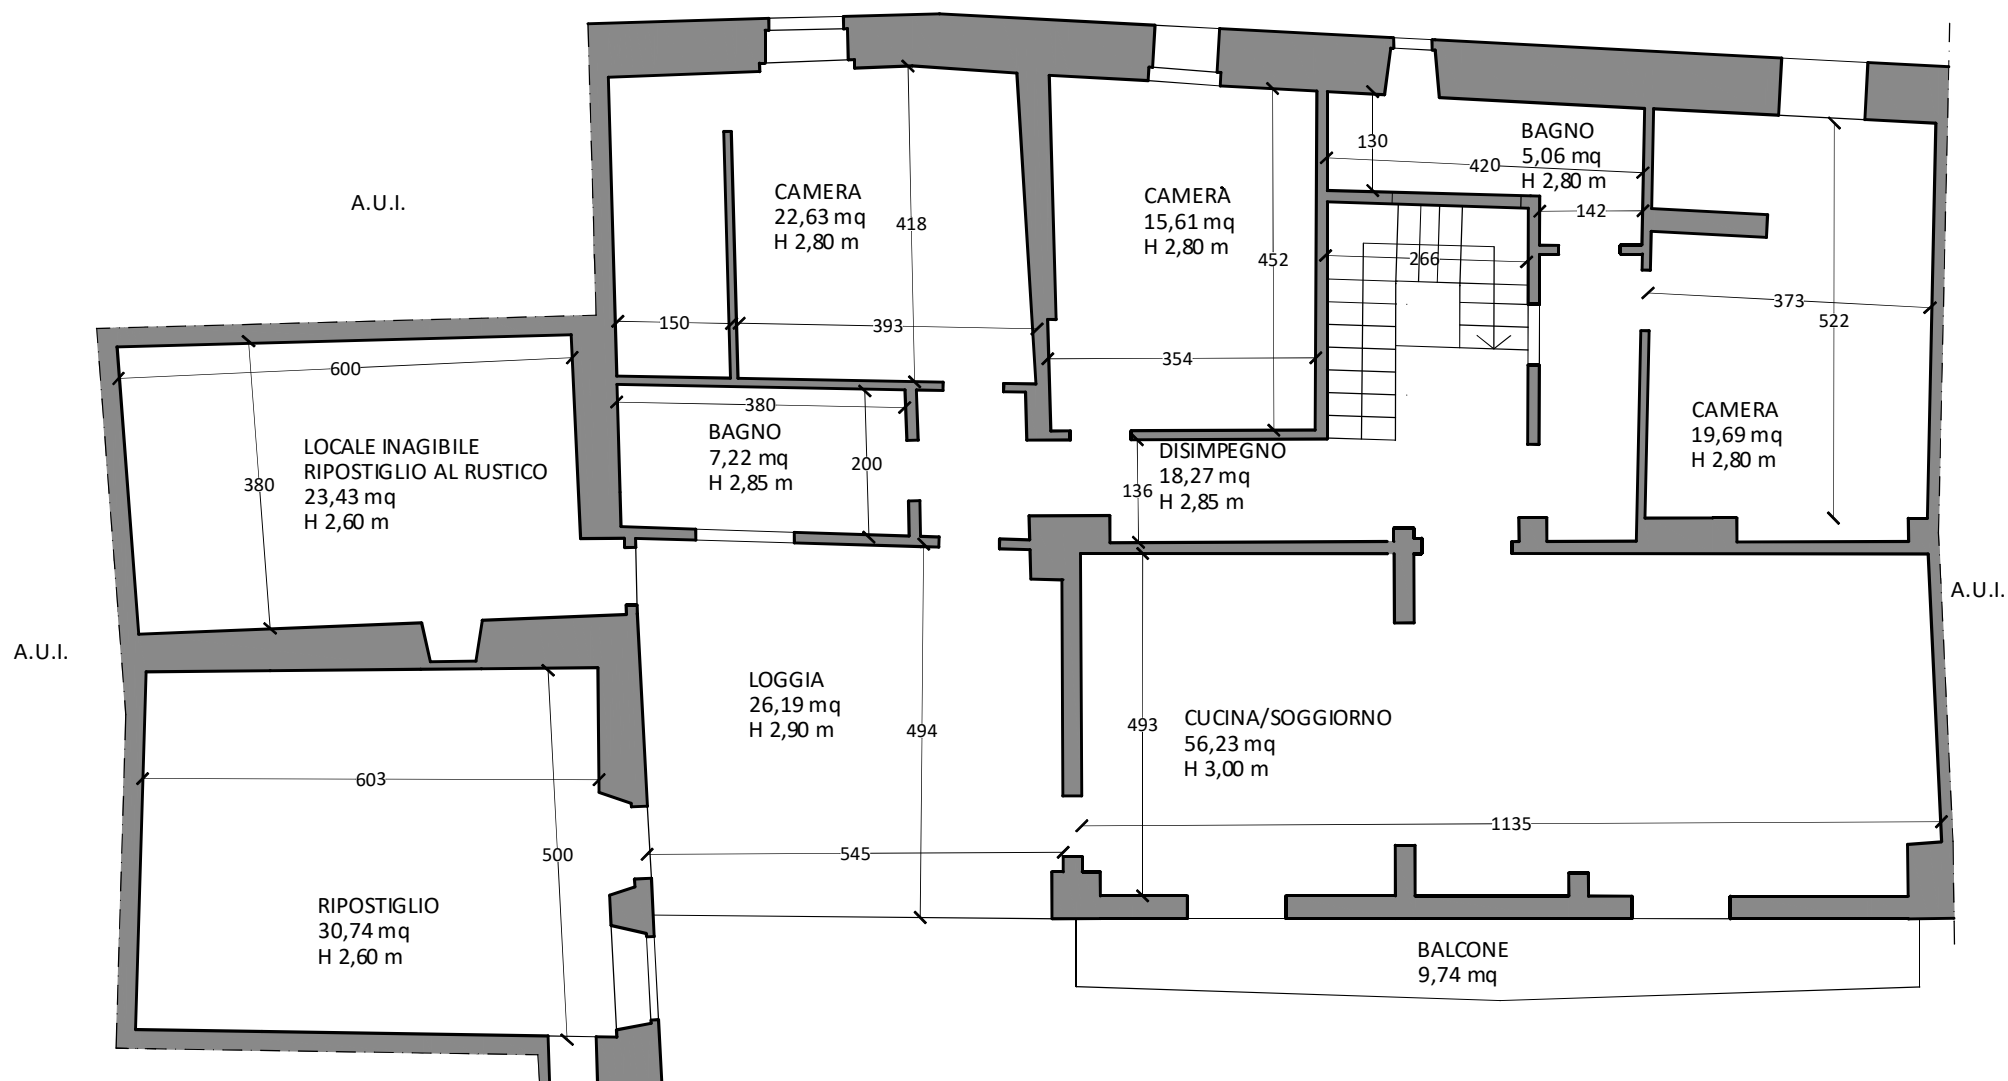

LOTTO 1

NCT Fg. 6 part. 536
graffato 248 sub 7

Rilievo geometrico



Appartamento:
piano primo
scala 1:100

N.B. I muri interni e quelli perimetrali esterni che sono computati per intero, sono stati considerati fino ad uno spessore max. di 50 cm, mentre i muri in comunione vengono computati nella misura max. del 50% e pertanto fino ad uno spessore max. di 25 cm.

(Agenzia del Territorio- Manuale della Banca Dati dell'Osservatorio del Mercato Immobiliare Ali. 2

ISTRUZIONI PER LA DETERMINAZIONE DELLA CONSISTENZA DEGLI IMMOBILI URBANI PER LA RILEVAZIONE DEI DATI DELL'OSSERVATORIO DEL MERCATO IMMOBILIARE

Immobili a destinazione residenziale - Criteri generali - Misurazione pag. 6)

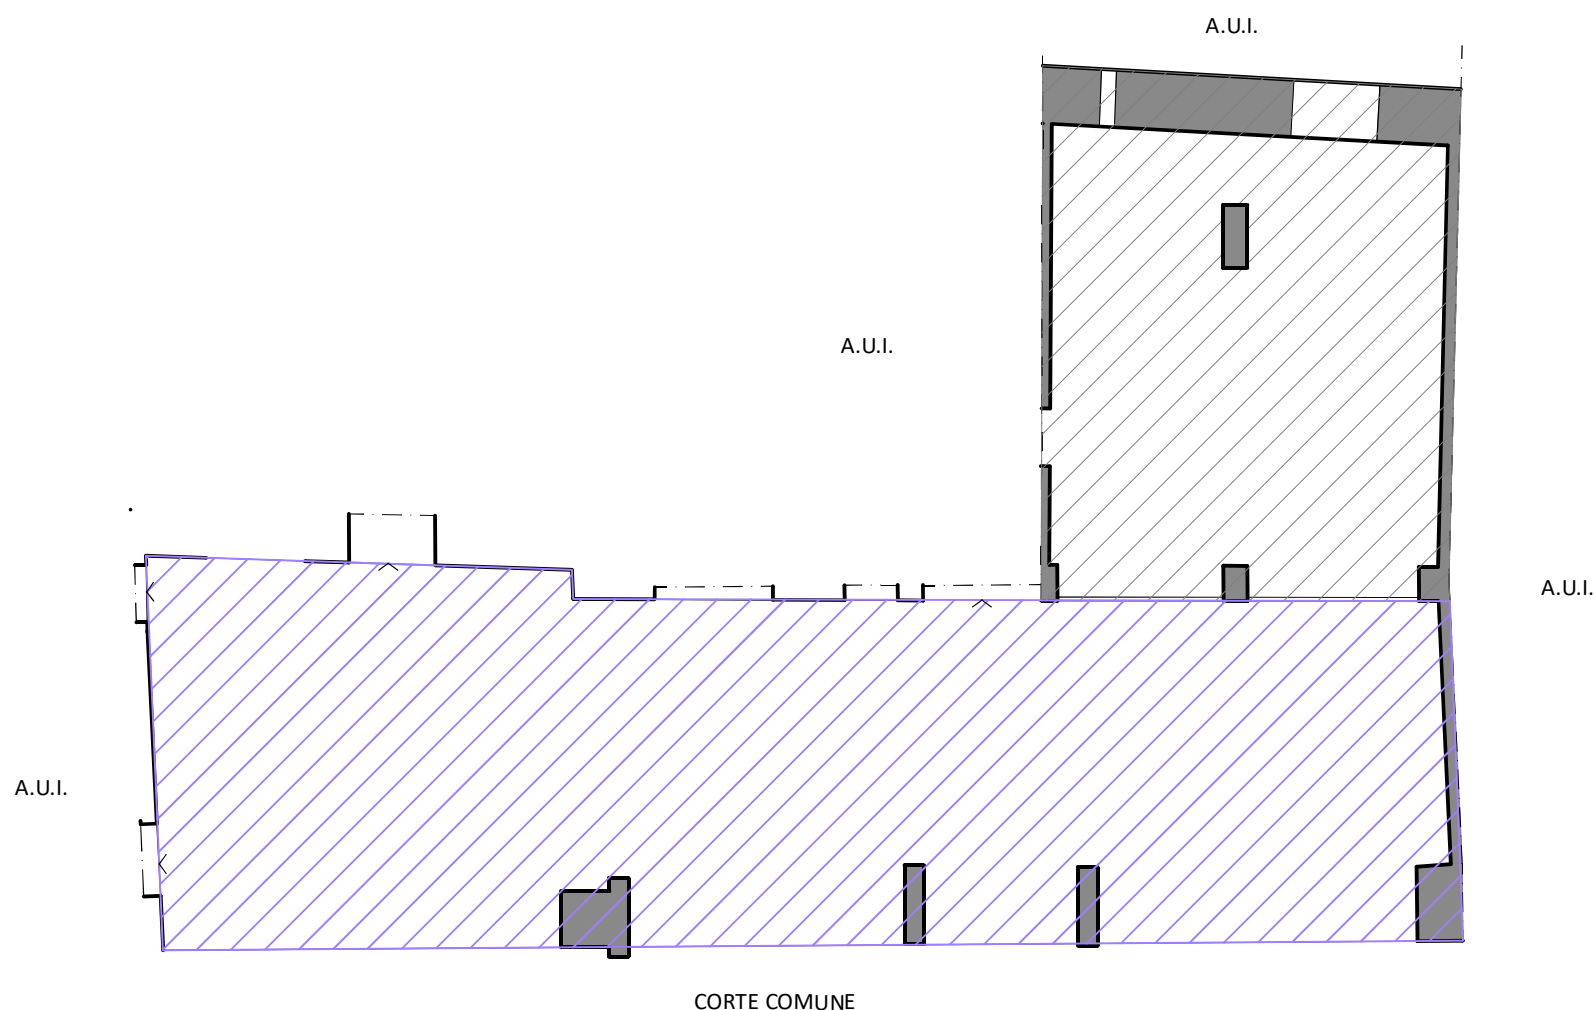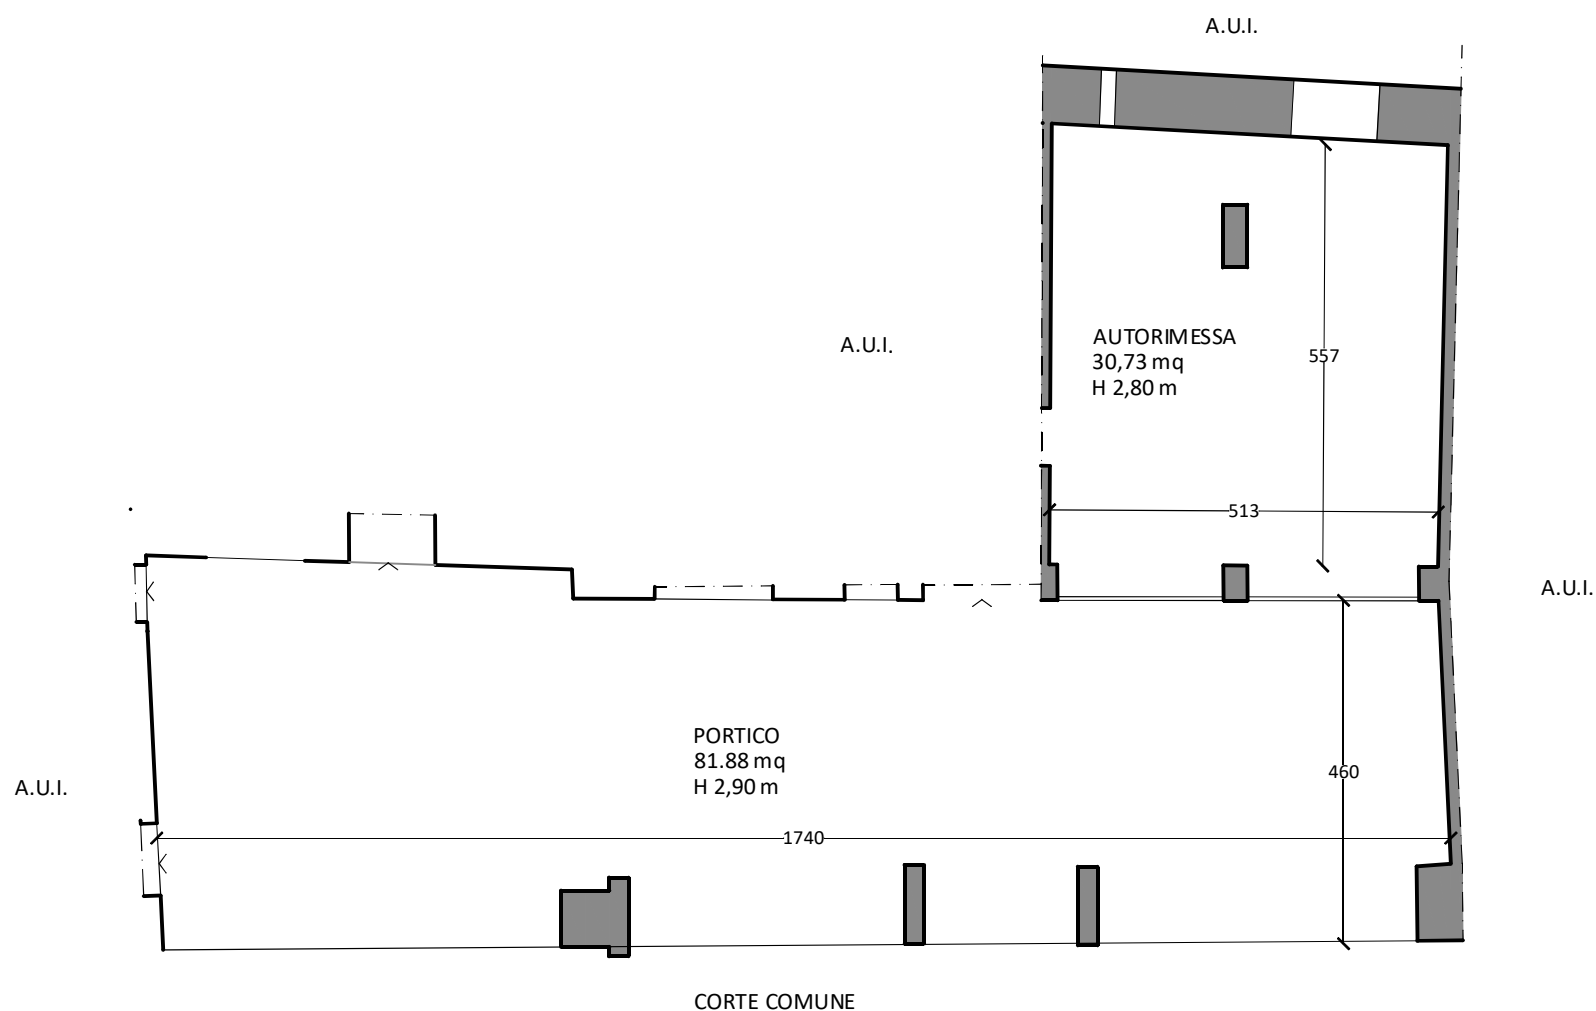

 Superficie portico mq 81,88

 Superficie autorimessa mq 36,33

LOTTO 1


NCT Fg. 6 part. 248 sub 8

Rilievo geometrico e aree

Autorimessa:

piano terra


scala 1:100

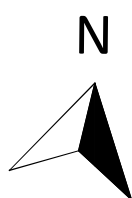


N.B. I muri interni e quelli perimetrali esterni che sono computati per intero, sono stati considerati fino ad uno spessore max. di 50 cm, mentre i muri in comunione vengono computati nella misura max. del 50% e pertanto fino ad uno spessore max. di 25 cm.

(Agenzia del Territorio- Manuale della Banca Dati dell'Osservatorio del Mercato Immobiliare All. 2 ISTRUZIONI PER LA DETERMINAZIONE DELLA CONSISTENZA DEGLI IMMOBILI URBANI PER LA RILEVAZIONE DEI DATI DELL'OSSERVATORIO DEL MERCATO IMMOBILIARE Immobili a destinazione residenziale - Criteri generali - Misurazione pag. 6)


LOTTO 2

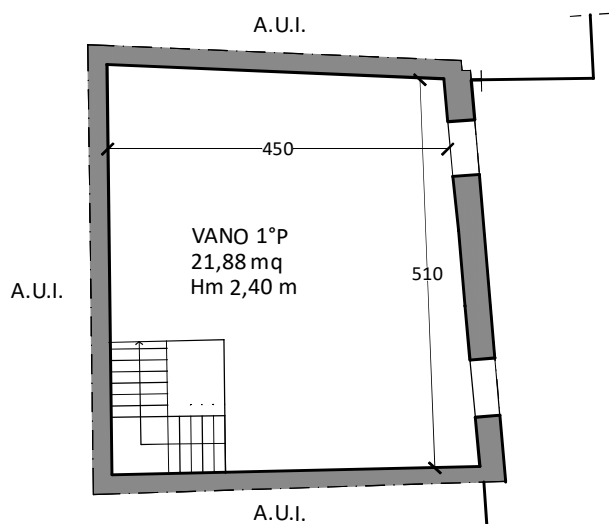


Piano primo

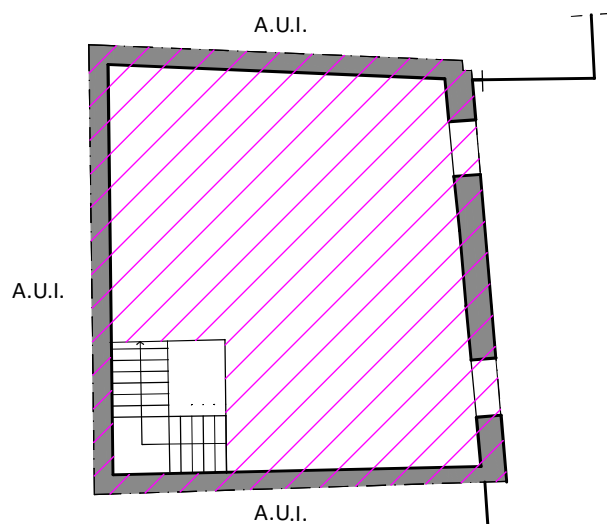

Piano primo

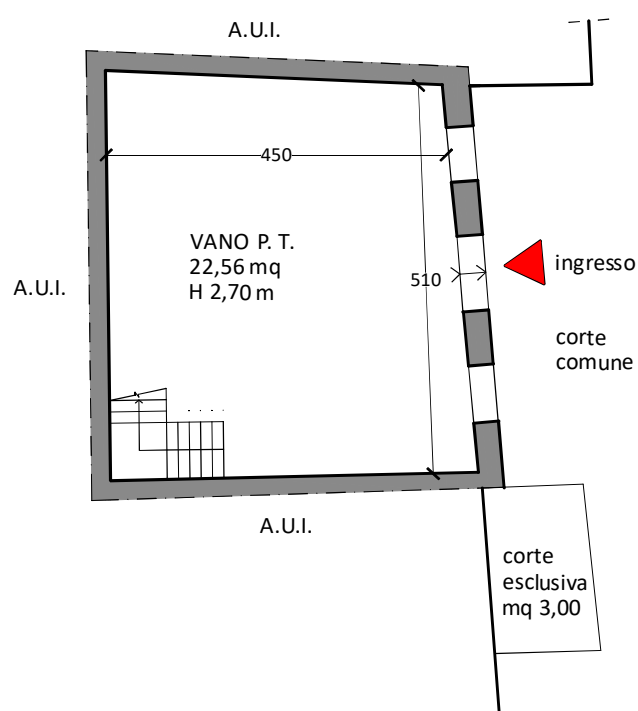

Piano terra

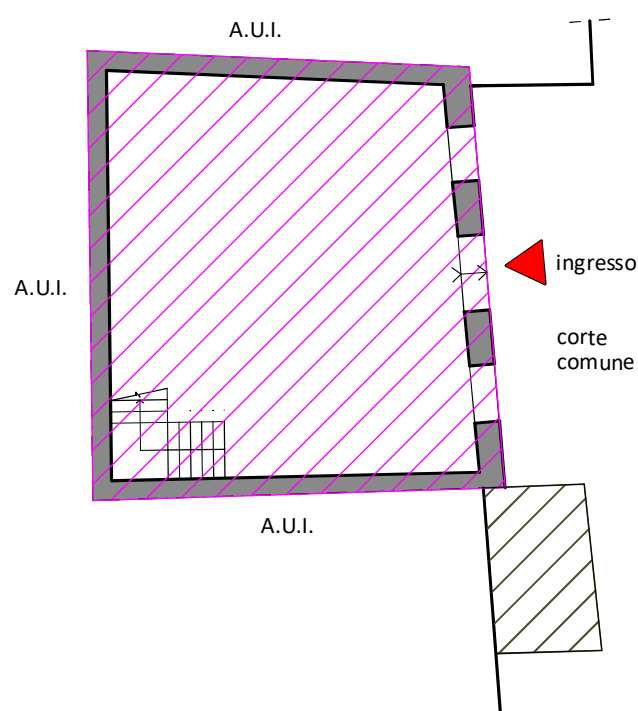

Piano terra



Superficie vano p.t. mq 30,17



Superficie vano 1^a p. mq 27,50



Superficie corte esclusiva mq 3,00


LOTTO 2

NCT Fg. 6 part. 249 graffato 535

Rilievo geometrico e aree

Vani:

piano terra e 1^a piano
scala 1:100

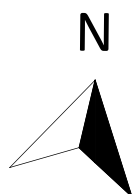

N.B. I muri interni e quelli perimetrali esterni che sono computati per intero, sono stati considerati fino ad uno spessore max. di 50 cm, mentre i muri in comunione vengono computati nella misura max. del 50% e pertanto fino ad uno spessore max. di 25 cm.

(Agenzia del Territorio- Manuale della Banca Dati dell'Osservatorio del Mercato Immobiliare Ali. 2 ISTRUZIONI PER LA DETERMINAZIONE DELLA CONSISTENZA DEGLI IMMOBILI URBANI PER LA RILEVAZIONE DEI DATI DELL'OSSERVATORIO DEL MERCATO IMMOBILIARE Immobili a destinazione residenziale - Criteri generali - Misurazione pag. 6)