

1005/1

**Agenzia del Territorio
CATASTO FABBRICATI
Ufficio Provinciale di
Varese**

Dichiarazione protocollo n. VA0201022 del 18/09/2006
Planimetria di u.i.u. in Comune di Cocquio-trevisago
Strada Armino


civ. 9

Identificativi Catastali:


Sezione: CO
Foglio: 10
Particella: 1066
Subalterno: 1

Scheda n. 1

Scala 1:200

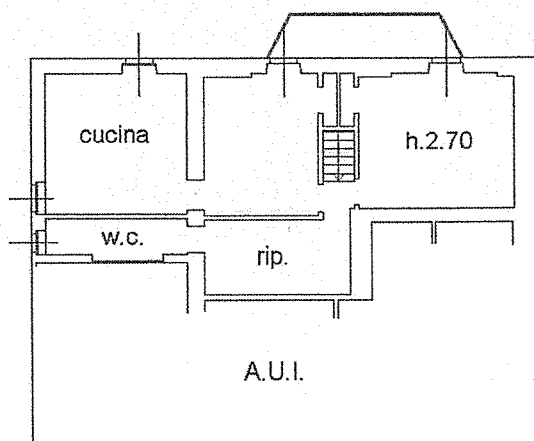

PIANO PRIMO

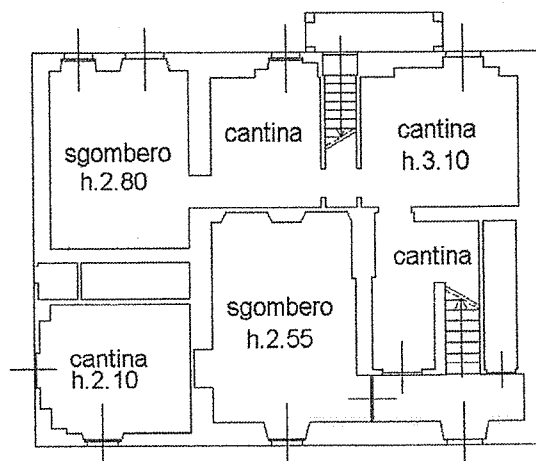

PIANO TERRA

Ultima planimetria in atti

Data: 10/05/2023 - n. T270506 - Richiedente: SSZMSM65E29L682Y

Totale schede: 1 - Formato di acquisizione: A4(210x297) - Formato stampa richiesto: A4(210x297)

Catasto dei Fabbricati - Situazione al 10/05/2023 - Comune di COCQUIO-TREVISAGO(C310) - < Sez. urbana CO - Foglio 10 - Particella 1066 - Subalterno 1 ^

STRADA ARMINO n. 9 Piano T-1

Firmato Da: MASSIMILIANO ANNONI Emesso Da: ARUBAPEC EU QUALIFIED CERTIFICATES CA G1 Serial#: 8572dfcbb1291227b306474b40b6d44




MINISTERO DELLE FINANZE
DIREZIONE GENERALE DEL CATASTO E DEI SERVIZI TECNICI ERARIALI
NUOVO CATASTO EDILIZIO URBANO

(R. DECRETO-LEGGE 13 APRILE 1939-XVII, N. 652)

Planimetria dell'immobile situato nel Comune di **COCQUIO - TREVISAGO** Via **PER ARMINA (STOPPATA)**

Ditta **[REDACTED]**

Allegata alla dichiarazione presentata all'Ufficio **TECNICO ERARIALE SEZ. STAG. di VARESE**
(¹) Tecnico Erariale e del Comune

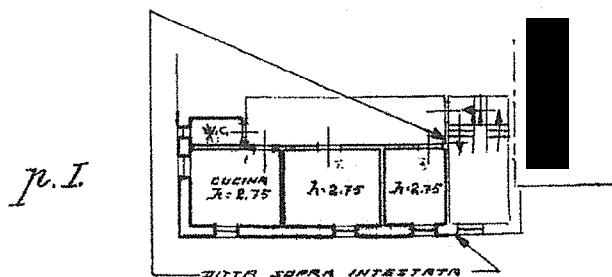

ORIENTAMENTO



SCALA DI 1:200-

SPAZIO RISERVATO PER LE ANNOTAZIONI D'UFFICIO

DATA

PROT. N°

1150

Ultima planimetria in atti

Data presentazione: 13/03/1950 - Data: 10/05/2023 - n. T270507 - Richiedente: SSZMSM65E29L682Y

Totale schede: 1 - Formato di acquisizione: A3(297x420) - Formato stampa richiesto: A4(210x297)

inatti 01

Catasto dei Fabbricati - Situazione al 10/05/2023 - Comune di COCQUIO-TREVISAGO(C810) - < Sez. urbana CO - Foglio 10 - Particella 1066 - Subalterno 2 >
STRADA ARMINO n. 9 Piano 1
Firmato Da: MASSIMILIANO ANNONI Emesso Da: ARUBAPEC EU QUALIFIED CERTIFICATES CA G1 Serial#: 6572fdcb1291227b30474b40b6d44

