

ALLEGATO 10

ALLEGATO 10a



MINISTERO DELLE FINANZE
DIPARTIMENTO DEL TERRITORIO

CATASTO EDILIZIO URBANO (RDL 13-4-1939, n. 652)

MODULARIO
F. fig. rend. 400

MOD. AN (CEU)

LIRE




800

civ. 59

via BOLOGNINI

LUMEZZANE

Planimetria di u.i.u. in Comune di

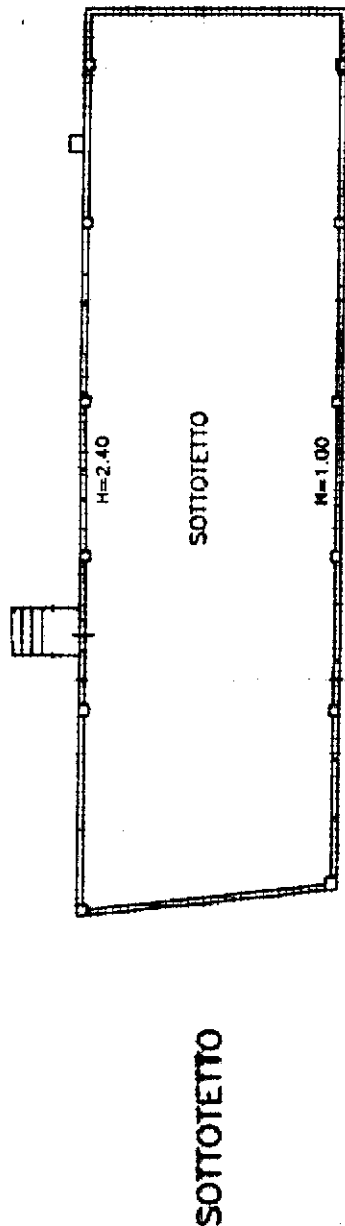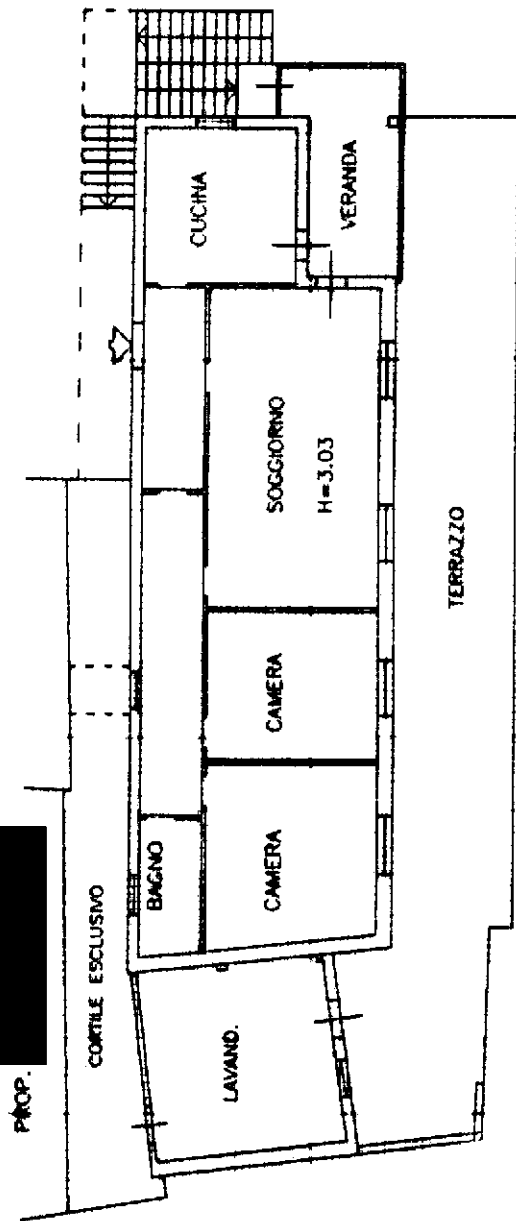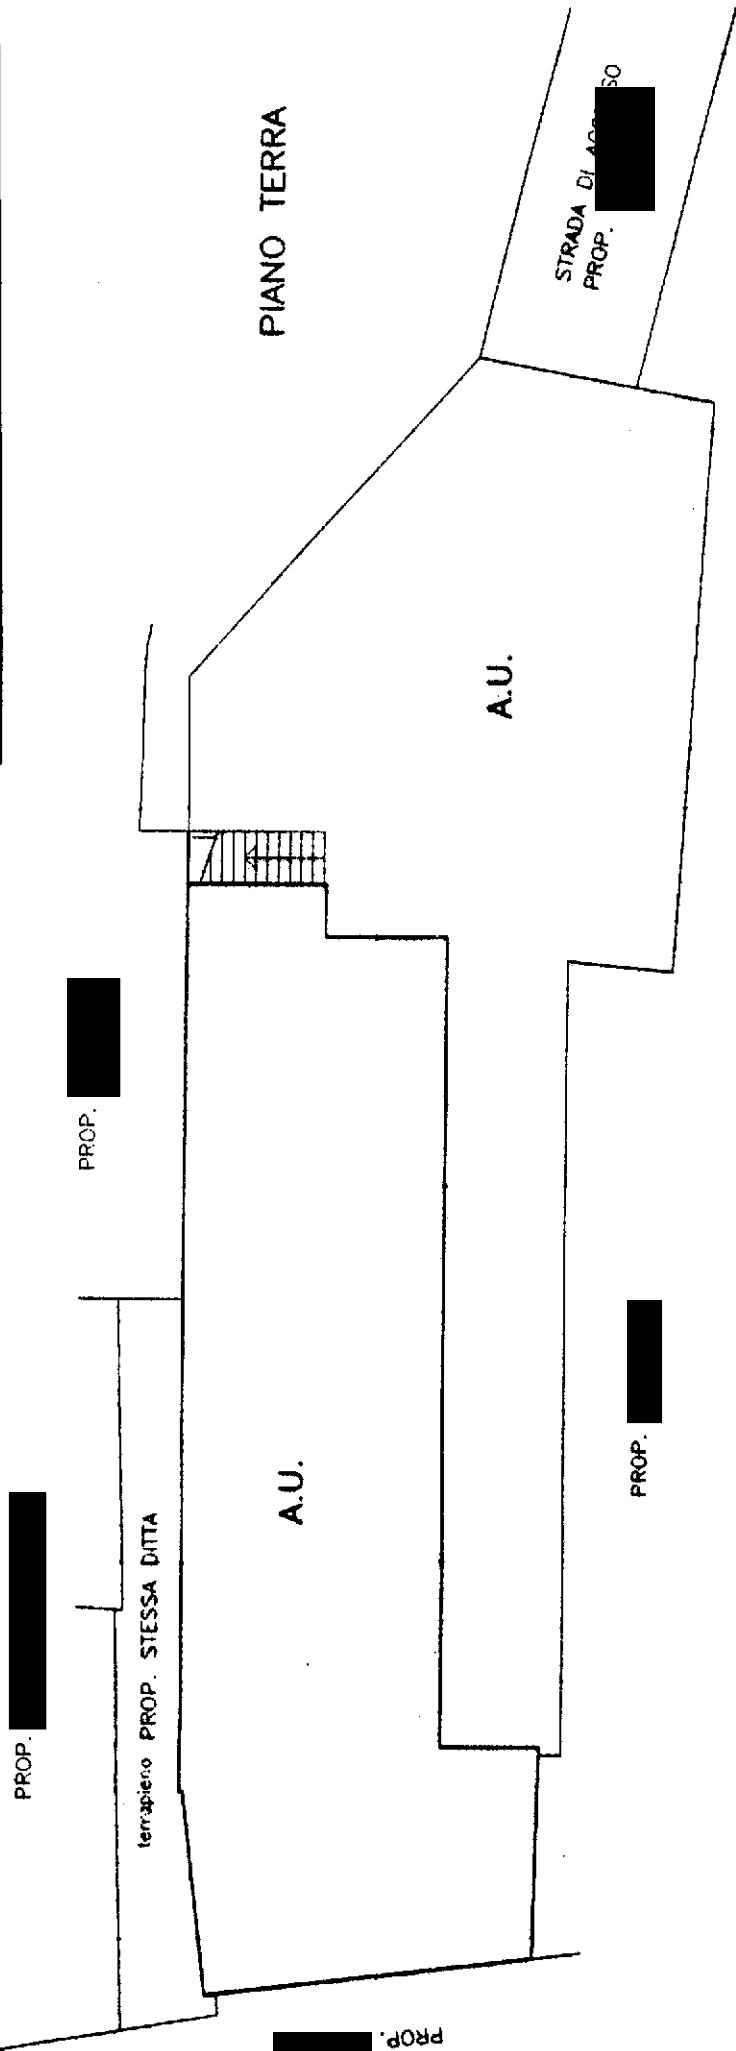

ORIENTAMENTO



SCALA DI 1: 200

RISERVATO ALL'UFFICIO

Compilata dal **ARCHITETTO**
(Titolo, Cognome e Nome)

SOLFRINI ATTILIO GIUSEPPE

Iscritto all'albo degli **ARCHITETTI**

della provincia di **BOLOGNA**

data **13-04-01** Firma

Dichiarazione di N.C.

Denuncia di variazione

Identificativi catastali

F. 8

Subalterno 4460

ALLEGATO 10b

Agenzia del Territorio
CATASTO FABBRICATI
Ufficio provinciale di
Brescia

Scala 1: 200


Dichiarazione protocollo n. BS0200282 del 24/04/2007
Planimetria di u.i.u. in Comune di Lumezzane
Via Padre Bolognini

civ. 59


Identificativi Catastali:
Sezione: LPI
Foglio: 8
Particella: 3002
Subalterno: 4

Compilata da:
Venosta Paride
Iscritto all'albo:
Geometri
Prov. Brescia
N. 2457

PIANO PRIMO

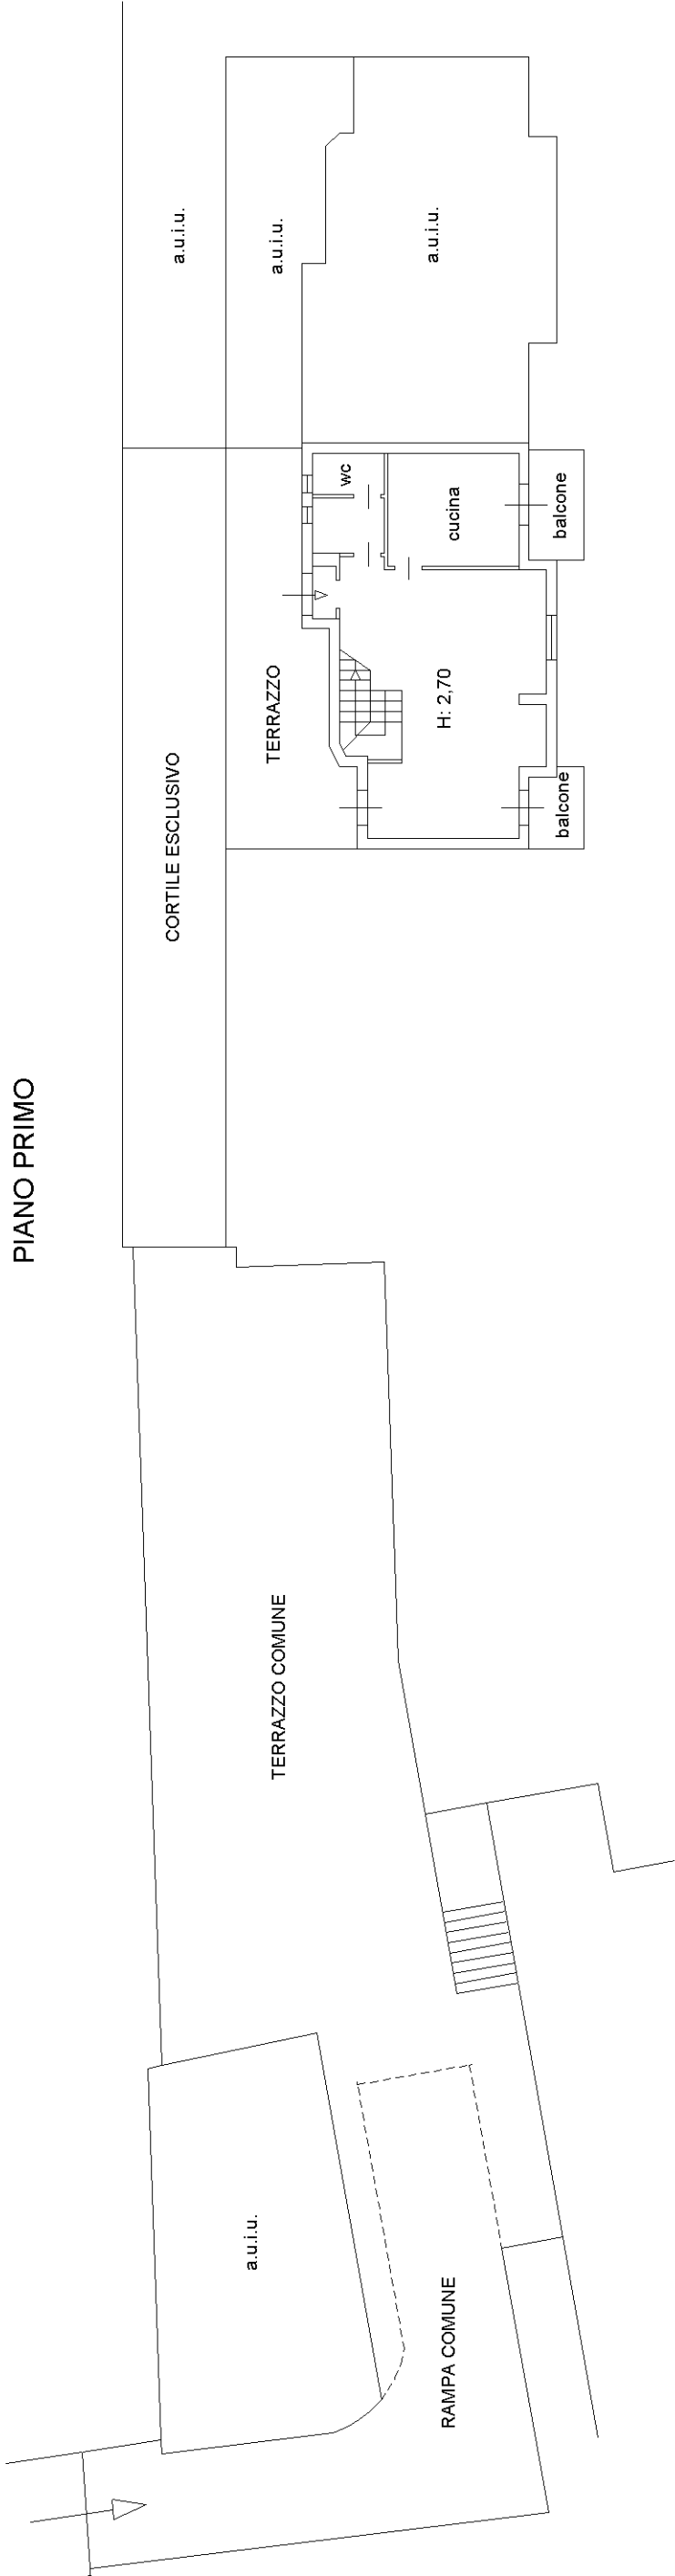

PIANO SECONDO

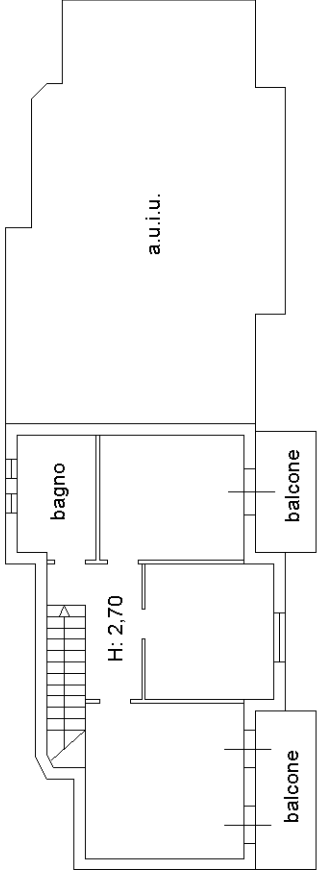

ALLEGATO 10c

MODULARIO
F. rig. rend. 487




MINISTERO DELLE FINANZE
DIREZIONE GENERALE DEL CATASTO E DEI SS.TT.EE.
CATASTO EDILIZIO URBANO (RDL 13-4-1939, n. 652)

MOD. BN (CEU)

LIRE
250

Planimetria di u.i.u. in Comune di LUMEZZANE via SANTELLIO civ.

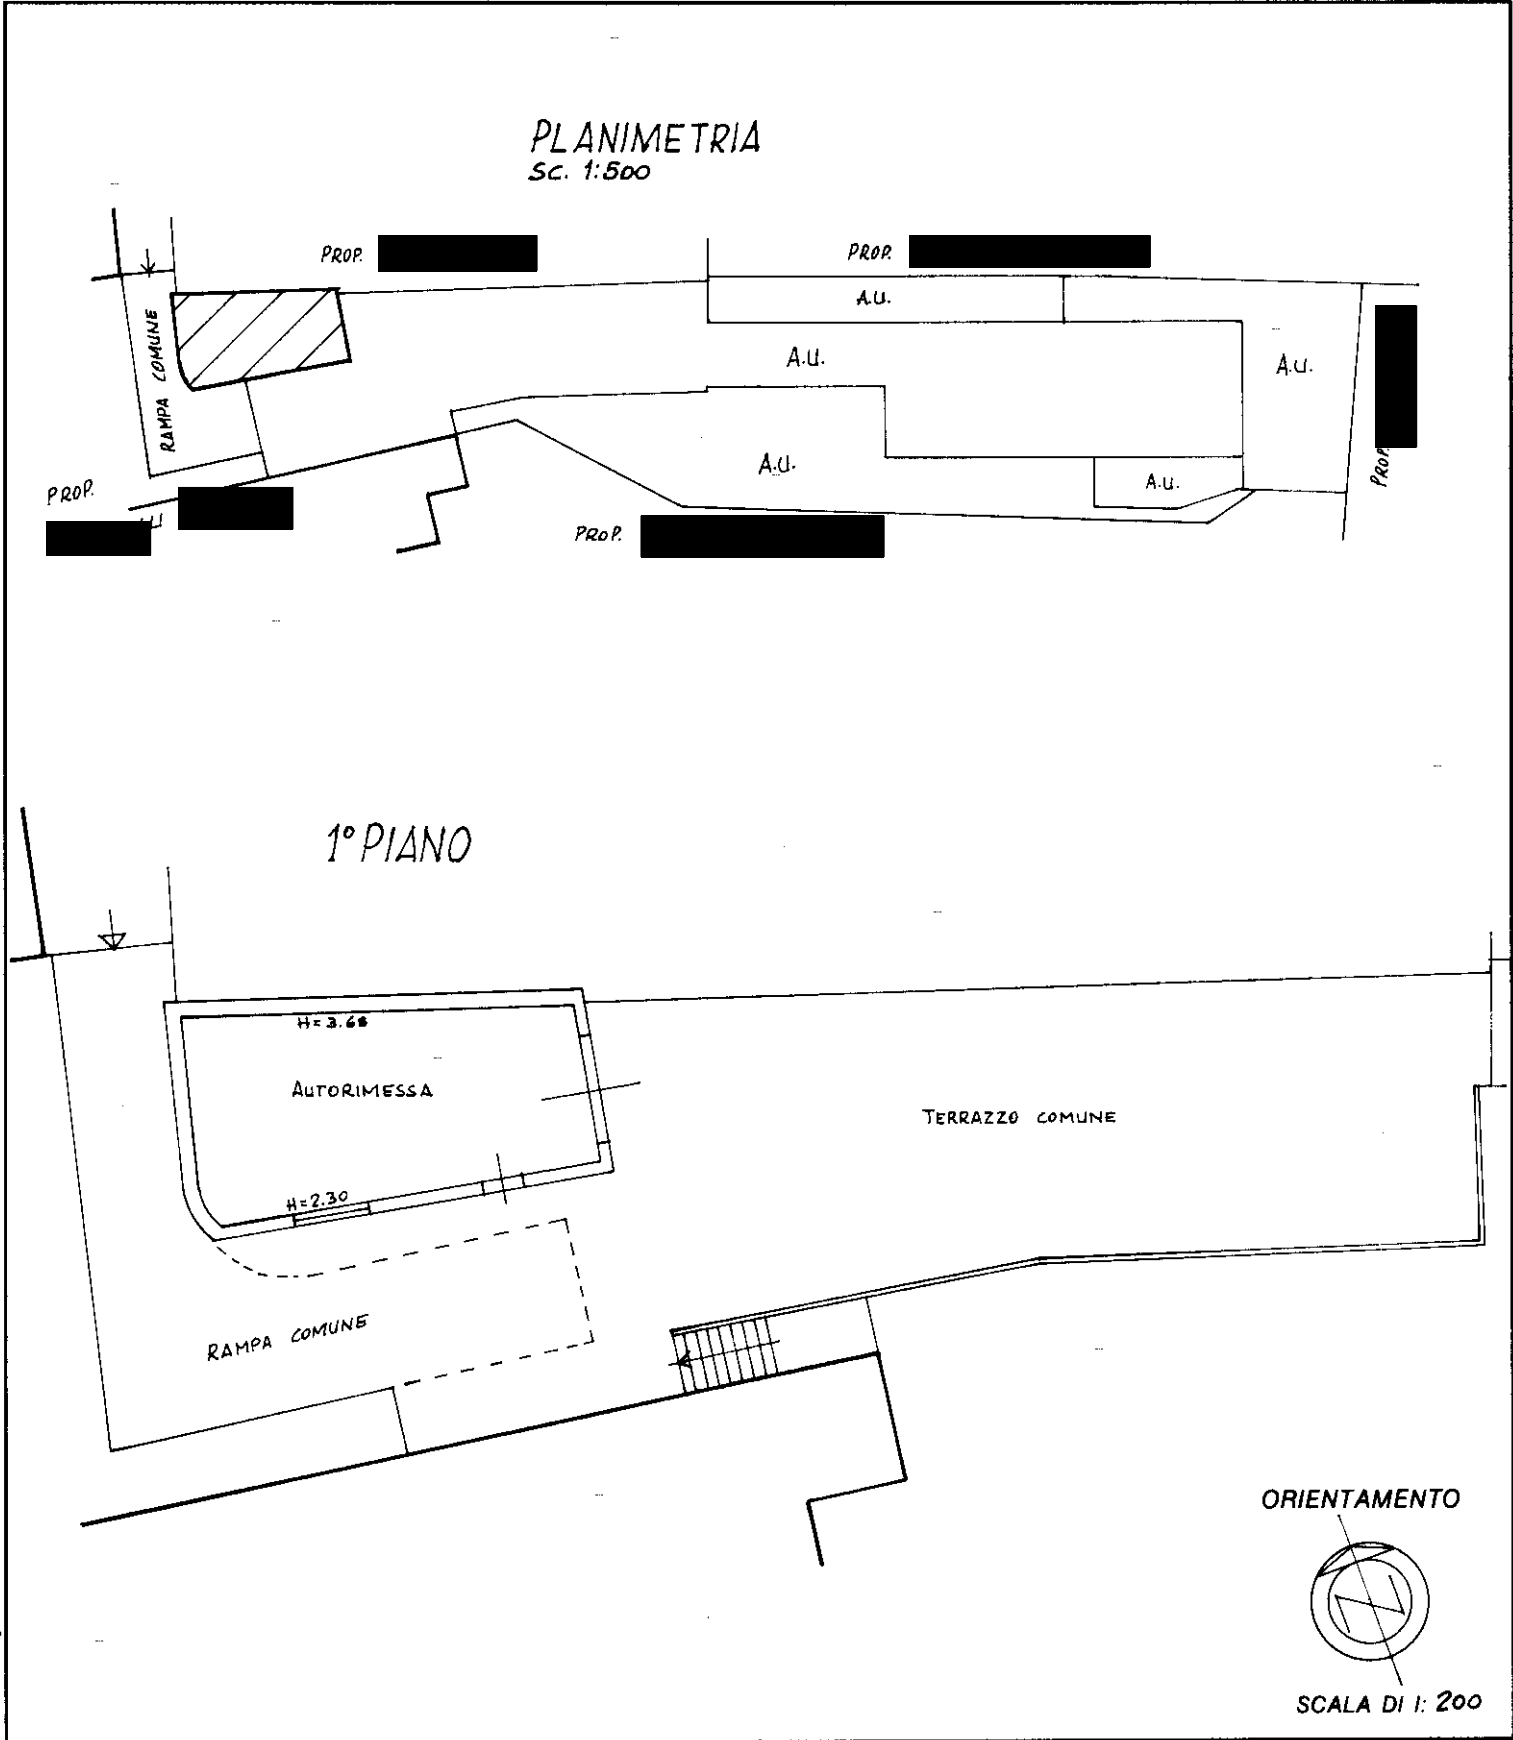

Dichiarazione di N.C. ☐
Denuncia di variazione ☐

Identificativi catastali
F. 8
n. 3002 sub. 1

Compilata dal ARCH.
(Titolo, cognome e nome)
SOLFRINI ATTILIO-GIUSEPPE
Iscritto all'albo degli ARCHITETTI
della provincia di BRESCIA
data 22.12.93 Firma [Signature]

824 Architetto
ATTILIO GIUSEPPE SOLFRINI
n. 824 Lumezzane (BS)
ORDINE
ARCHITETTI
di BRESCIA
n. 824

RISERVATO ALL'UFFICIO

DIC

26105

ALLEGATO 10d





CATASTO EDILIZIO URBANO (RDL 13-4-1939, n. 652)

LIRE
250

Planimetria di u.i.u. in Comune di LUMEZZANE via BOLOGNINI civ. 59

PLANIMETRIA
Sc. 1:500

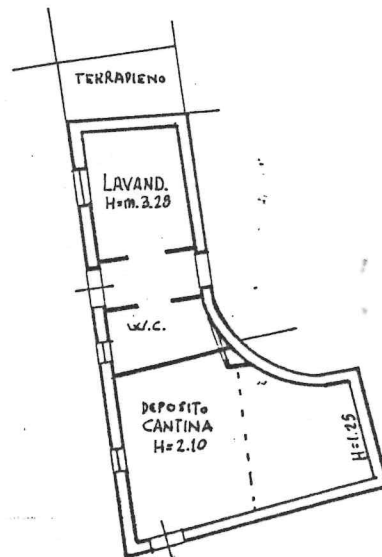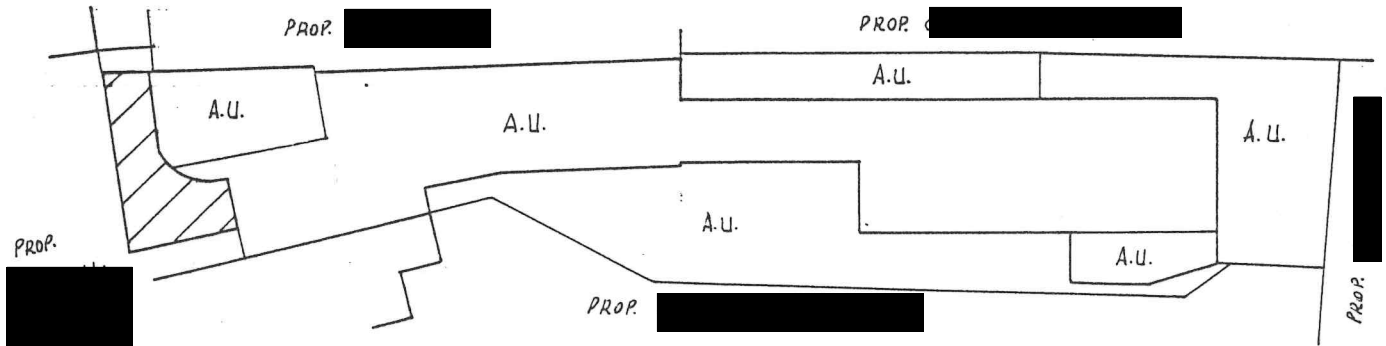

PIANO TERRA

ORIENTAMENTO



SCALA DI 1:200

Dichiarazione di N.C. ☐
Denuncia di variazione ☐

Identificativi catastali

F. 8
n. 3002 sub. 6

Compilata dal ARCHITETTO
(Titolo, cognome e nome)
SOLFRINI ATTILIO GIUSEPPE

Iscritto all'albo degli ARCHITETTI
della provincia di BRESCIA n. 824
data 07-07-95 Firma [Signature]

RISERVATO ALL'UFFICIO



Architetto
ATTILIO GIUSEPPE SOLFRINI
di BRESCIA

ORDINE
ARCHITETTI
di BRESCIA

ALLEGATO 10e

Dichiarazione protocollo n. BS0093352 del 03/03/2008	
Planimetria di u.i.u. in Comune di Lumezzane	
Via Santello civ. 24	
Identificativi Catastali: Sezione: LPI Foglio: 8 Particella: 428 Subalterno: 10	Compilata da: Venosta Patrizio Iscritto all'albo: Geometri Prov. Brescia N. 4433

Scheda n. 1	Scala 1:200
-------------	-------------

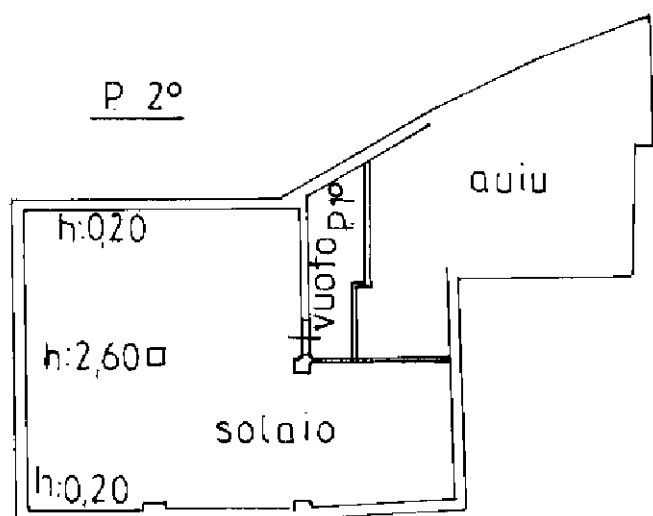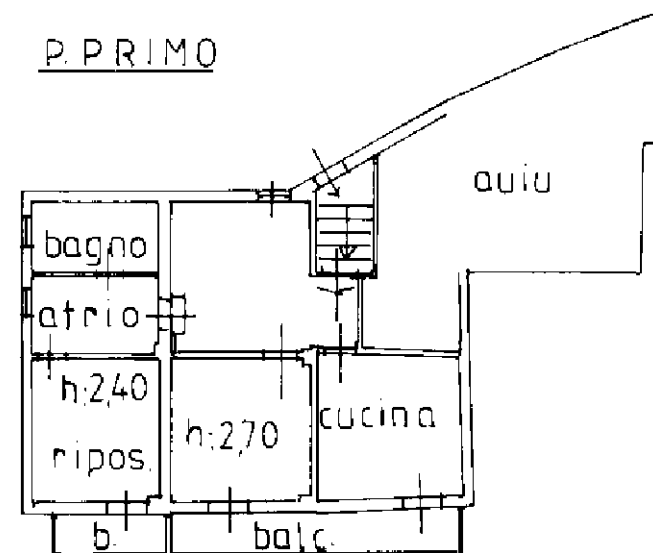


ALLEGATO 10f

Agenzia del Territorio
CATASTO FABBRICATI
Ufficio Provinciale di
Brescia

Dichiarazione protocollo n. BS0093352 del 03/03/2008	
Planimetria di u.i.u. in Comune di Lumezzane	
Via Santello	civ. 24
Identificativi Catastali:	Compilata da:
Sezione: LPI	Venosta Patrizio
Foglio: 8	Iscritto all'albo:
Particella: 428	Geometri
Subalterno: 11	Prov. Brescia
	N. 4433

Scheda n. 1 Scala 1:200


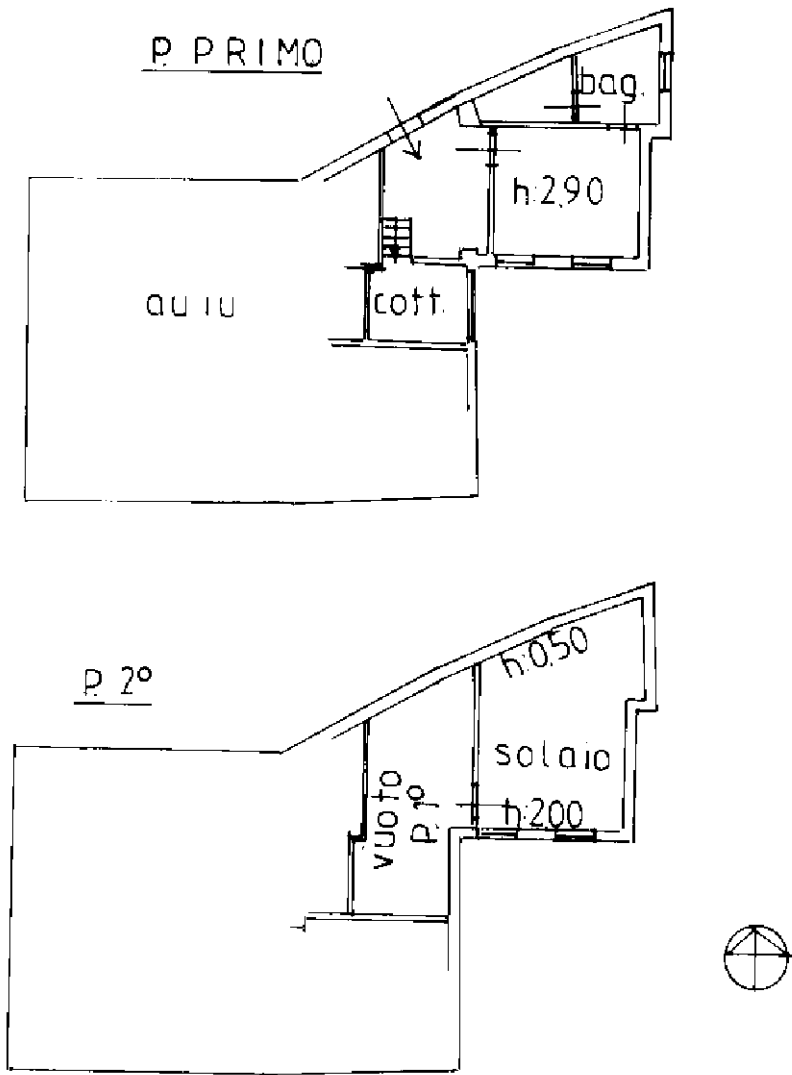


ALLEGATO 10g

Agenzia del Territorio
CATASTO FABBRICATI
Ufficio Provinciale di
Brescia

Dichiarazione protocollo n. BS0113535 del 12/04/2010	
Planimetria di u.i.u. in Comune di Lumezzane	
Via Santello civ. 24	
Identificativi Catastali:	Compilata da:
Sezione: LPI	Venosta Enrico
Foglio: 8	Iscritto all'albo:
Particella: 428	Geometri
Subalterno: 12	Prov. Brescia N. 4689

Scheda n. 1 Scala 1:200

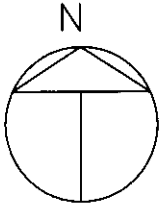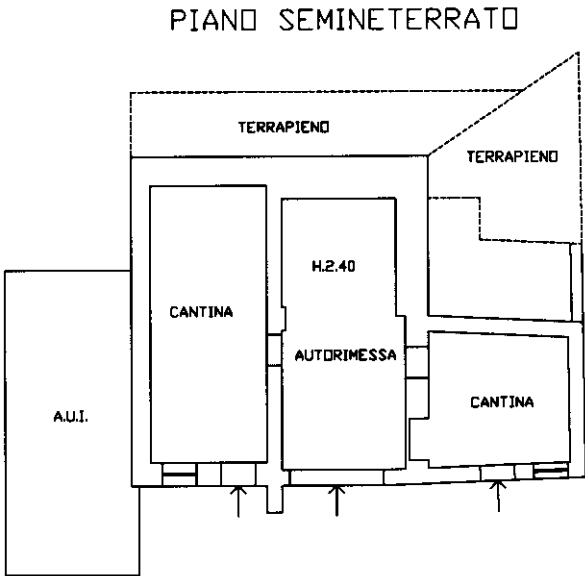

ALLEGATO 10h

Agenzia del Territorio
CATASTO FABBRICATI
Ufficio Provinciale di
Brescia

Dichiarazione protocollo n. BS0113535 del 12/04/2010
Planimetria di u.i.u. in Comune di Lumezzane

civ. 24


Compilata da:
Venosta Enrico

Iscritto all'albo:
Geometri

Prov. Brescia

N. 4689

Scala 1:200

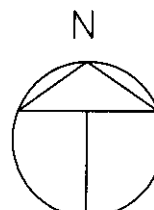

ALLEGATO 10i

Agenzia del Territorio
CATASTO FABBRICATI
Ufficio Provinciale di
Brescia

Dichiarazione protocollo n. BS0113535 del 12/04/2010
 Planimetria di u.i.u. in Comune di Lumezzane

Via Santello

civ. 24

Identificativi Catastali:

Sezione: LPI

Foglio: 8

Particella: 428

Subalterno: 14

Compilata da:
Venosta Enrico



Iscritto all'albo:
Geometri

Prov. Brescia

N. 4689

Scheda n. 1

Scala 1:200

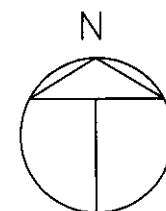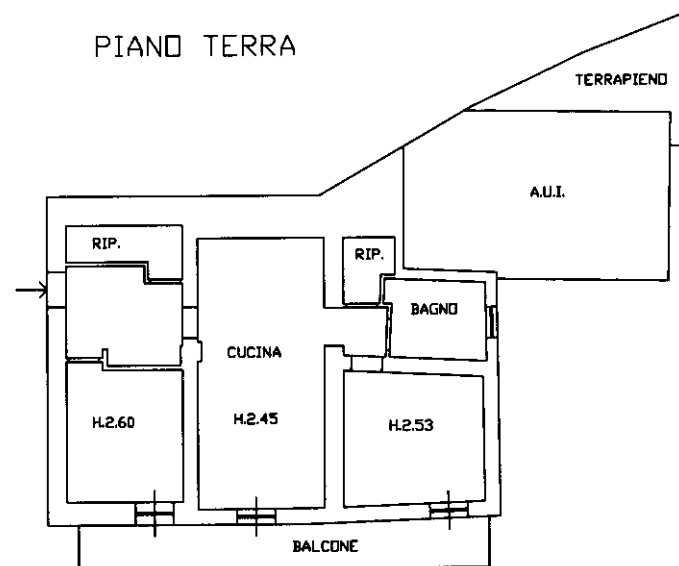

ALLEGATO 10j

Dichiarazione protocollo n° BS0113517 del 12/04/2010	
Planimetria di u.i.u. in Comune di Lumezzane	
Via Santello	civ. 24
Identificativi Catastali: Sezione: LPI Foglio: 8 Particella: 428 Subalterno: 15	Compilata da: Venosta Enrico Iscritto all'albo: Geometri Prov. Brescia
	N. 4689

Scheda n. 1	Scala 1:200
-------------	-------------

PIANO SEMINTERRATO

