

Agenzia del Territorio
CATASTO FABBRICATI
Ufficio Provinciale di
Torino

Dichiarazione protocollo n. TO0566746 del 08/09/2008

Planimetria di u.i.u. in Comune di Moncalieri

Strada Carignano

civ. SNC

Identificativi Catastali:

Sezione:

Foglio: 29

Particella: 1100

Subalterno: 120

Compilata da:

Graziano Giovanni

Iscritto all'albo:
Architetti

Prov. Torino


N. 3247

Scheda n. 1

Scala 1:200



PIANO QUINTO

H=2,70 mt.

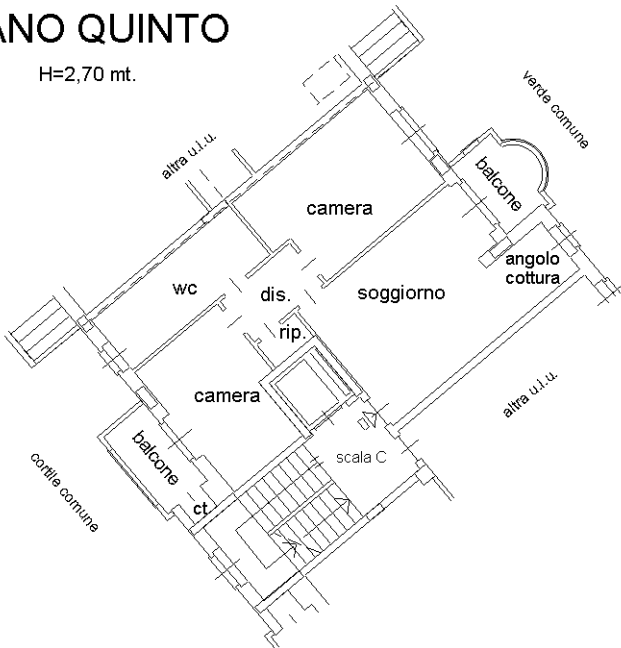

PIANO SEMINTERRATO

H=2,20 mt.

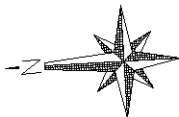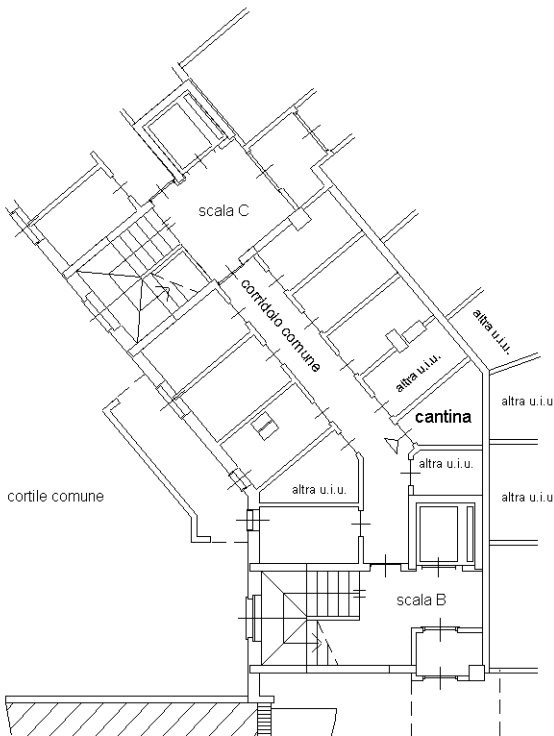

Ultima planimetria in atti