

Allegato 3

Planimetrie catastali Lotti 1-2-3-4-5

Planimetria catastale Lotto 1

Agenzia delle Entrate
CATASTO FABBRICATI
Ufficio Provinciale di
Bari

Dichiarazione protocollo n. BA0159852 del 07/06/2017

Planimetria di u.i.u. in Comune di Bari

Via Udine

civ. 76-76/A

Identificativi Catastali:

Sezione: SPI

Foglio: 2

Particella: 561

Subalterno: 10

Compilata da:
Morea Emanuele

Iscritto all'albo:
Geometri

Prov. Bari


N. 02787

Scheda n. 1

Scala 1:200

PIANTA PIANO TERRA

H= mt 2,95

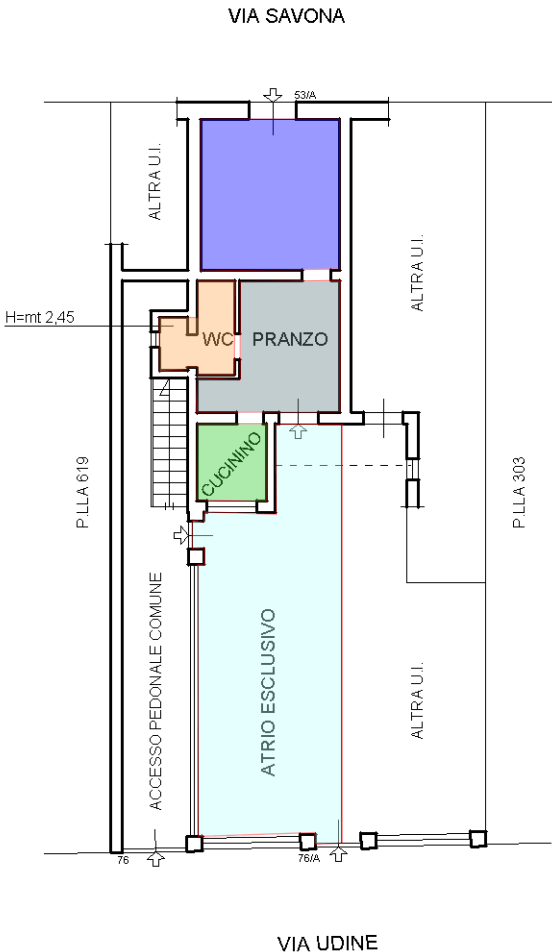

VIA UDINE



Ultima planimetria in atti

Planimetria catastale Lotto 2

Agenzia delle Entrate
CATASTO FABBRICATI
Ufficio Provinciale di
Bari

Dichiarazione protocollo n. BA0159854 del 07/06/2017

Planimetria di u.i.u. in Comune di Bari

Via Udine

civ. 76/A

Identificativi Catastali:

Sezione: SPI

Foglio: 2

Particella: 561

Subalterno: 8

Compilata da:
Morea Emanuele

Iscritto all'albo:
Geometri

Prov. Bari

N. 02787


Scheda n. 1

Scala 1:200

PIANTA PIANO TERRA

H= mt 2,95

VIA SAVONA

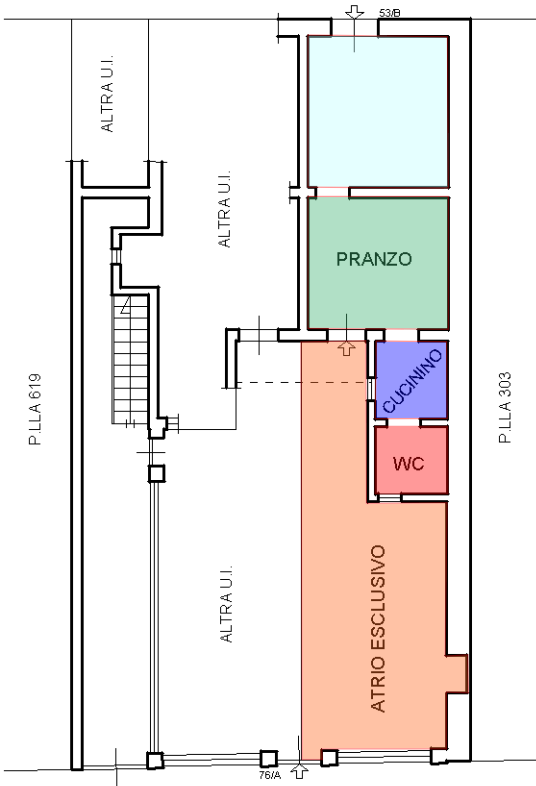

VIA UDINE



Ultima planimetria in atti

Planimetria catastale Lotto 3

MODULARIO
F. rig. rend. 487



MINISTERO DELLE FINANZE
DIREZIONE GENERALE DEL CATASTO E DEI SERVIZI TECNICI ERARIALI


Mod. B (Nuovo Catasto Edilizio Urbano)

Lire
150

NUOVO CATASTO EDILIZIO URBANO

(R. DECRETO-LEGGE 13 APRILE 1939, N. 652)

Planimetria dell'immobile situato nel Comune di BITONTO Via TRAV. 76 VIA IV NOVEMBRE CIV. 16
Ditta ABBATICCHIO GIUSEPPE nato a Bitonto il 15.9.1939
Allegata alla dichiarazione presentata all'Ufficio Tecnico Erariale di BARI

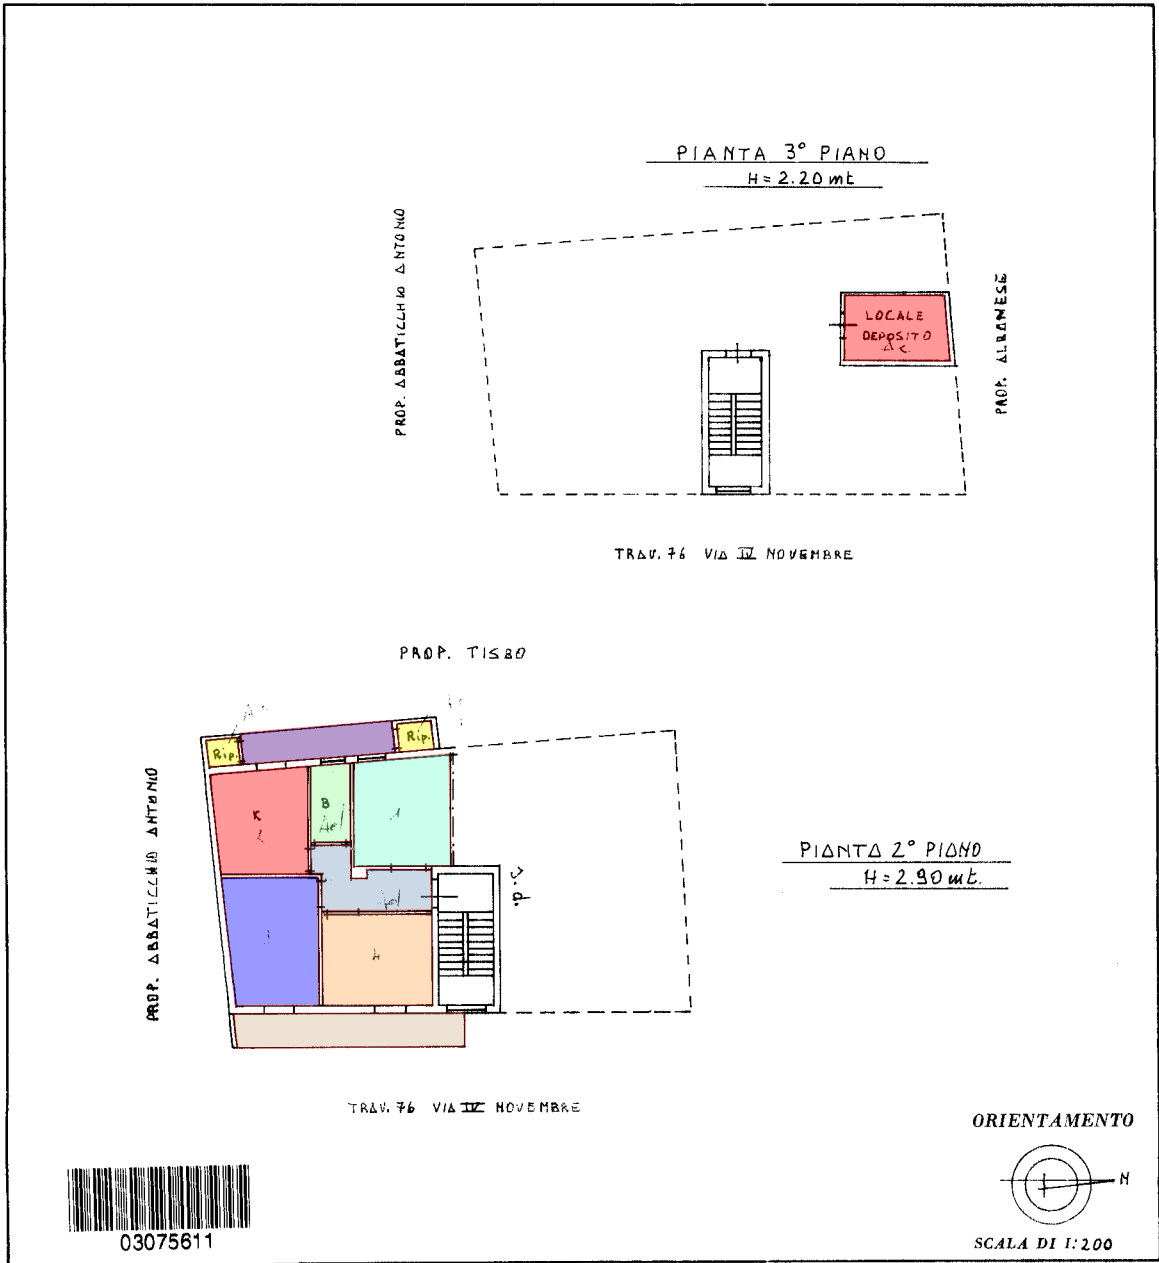

SPAZIO RISERVATO PER LE ANNOTAZIONI D'UFFICIO

DATA
PROT. N°

FG. 41
P.LLA 796
Sub. 8

Compilata dall'ing. LOVASCIO NICOLA
(Titolo, nome e cognome del tecnico)

Iscritto all'Albo degli ingegneri
della Provincia di BARI

DATA 27.5.1986

Firma: ing. Nicola Lovascio

Ultima planimetria in atti

MODULARIO
a r.r. n. 497



MINISTERO DELLE FINANZE
DIPARTIMENTO DEL TERRITORIO

CATASTO EDILIZIO URBANO (RDL 13-4-1939, n. 652)



MOD. 9N (CEU)

LIRE
200

Planimetria di u.i.u. in Comune di BITONTO via TRAV. 76 VIA IV NOVEMBRE civ. 16


RASTER

PIANTA PIANO INTERRATO
H: 3.00 M.

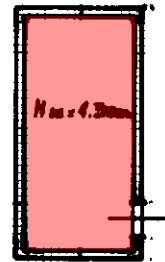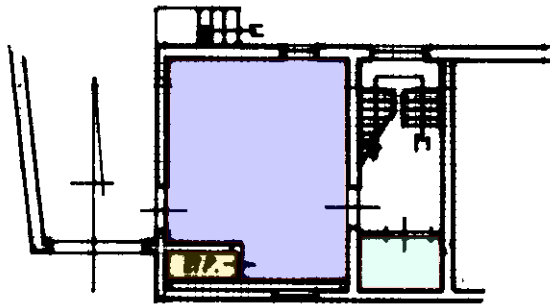

LOCALE SOTTOTERRANEA

ORIENTAMENTO

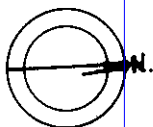

PER FRAZIONAMENTO IL FG: 41 P112 796 SUB 13 ASSUNTE IL
NUOVO IDENTIFICATIVO FG 41 P112 796 SUB 14

Geometra
VINCENZO EMANUELE

Dichiarazione di N.C. ☐
Denuncia di variazione ☒

Compilata dal **Geom. PIAENTE VINCENTE**
(Titolo, cognome e nome)

SCALA DI 1:100
RISERVA D'UFFICIO

Data presentazione: 19/01/1999 - Data: 30/05/2025 - n. T111111 - Richiedente: CRVSFN59L01H183U
Formato di acquisizione: A4(210x297) - Formato stampato richiesto: A4(210x297)
n. 796 sub. 14 della provincia di BARI n. 3193

data _____ Firma _____

Planimetria catastale Lotto 4

Ultima planimetria in atti

Agenzia del Territorio
CATASTO FABBRICATI
Ufficio provinciale di
Bari

Dichiarazione protocollo n. BA0364950 del 15/07/2010
Planimetria di u.i.u. in Comune di Modugno
Via Porto Torres

civ. 78


Identificativi Catastali:
Sezione: 15
Foglio: 389
Particella: 389
Subalterno: 40

Compilata da:
Lunaro Marco
Iscritto all'albo:
Geometri
Prov. Bari

Scheda 1 - Scala 1: 500

N. 3492

PLANIMETRIA PIANO PRIMO

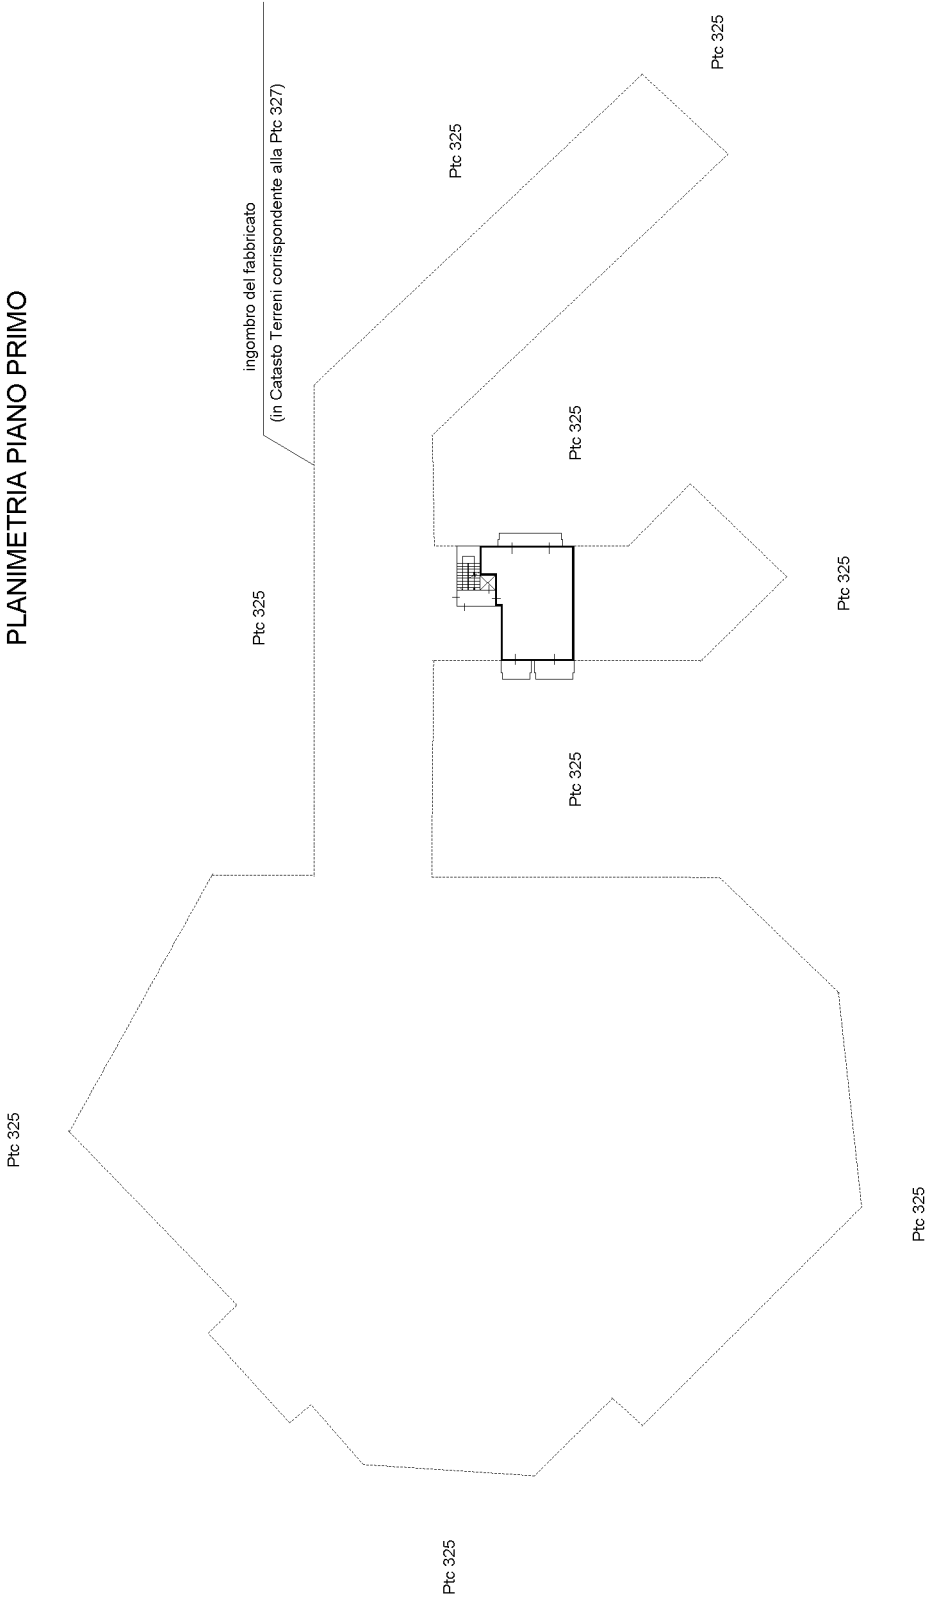

Agenzia del Territorio
CATASTO FABBRICATI
Ufficio Provinciale di
Bari

Dichiarazione protocollo n. BA0364950 del 15/07/2010

Planimetria di u.i.u. in Comune di Modugno

Via Porto Torres

civ. 78

Identificativi Catastali:

Sezione:

Foglio: 15

Particella: 389

Subalterno: 40

Compilata da:

Lunaro Marco

Iscritto all'albo:
Geometri



Prov. Bari

N. 3492

Scheda n. 2


Scala 1:200

PIANO PRIMO
H=3.00mt

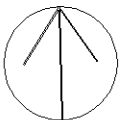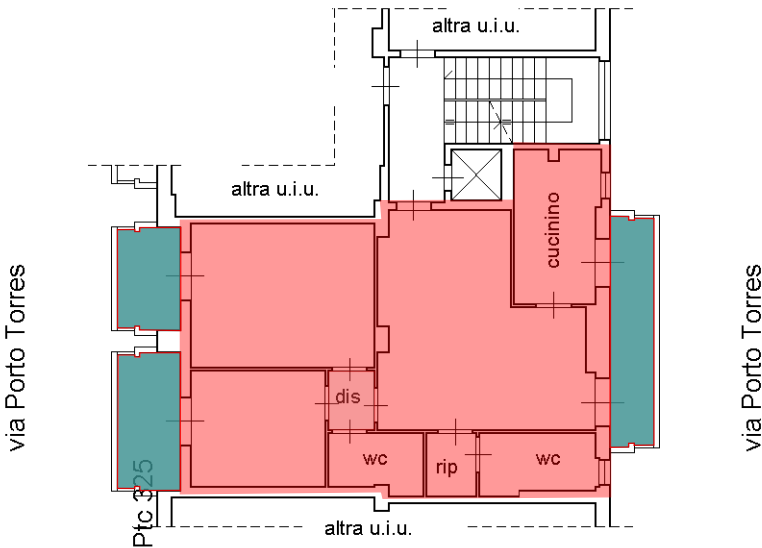

Ultima planimetria in atti

Planimetria catastale Lotto 5

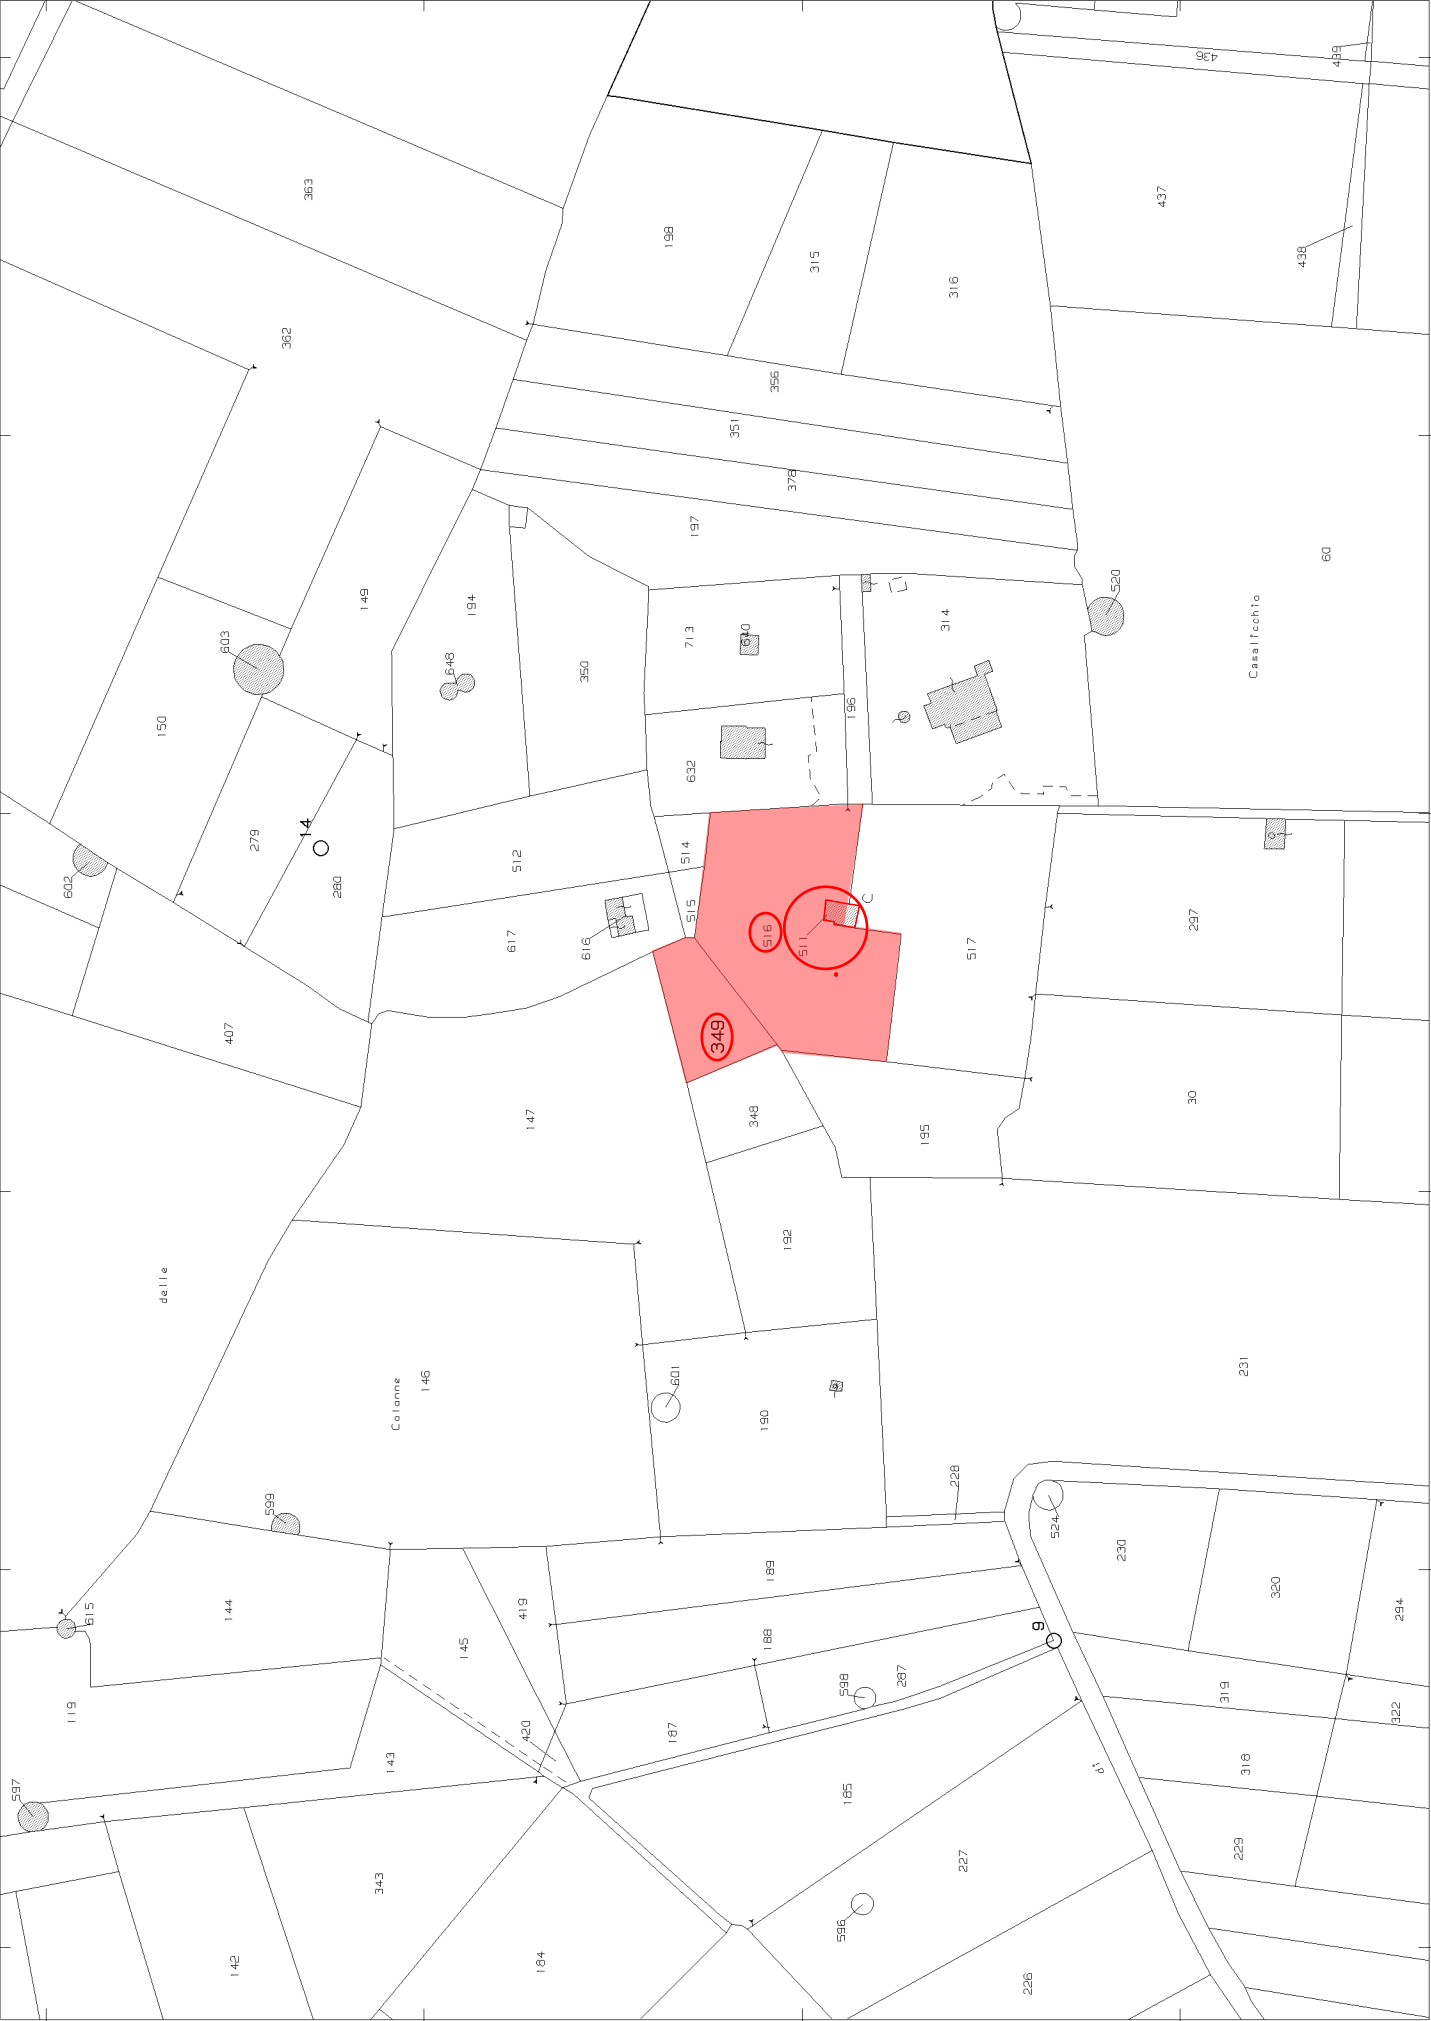

N=5300

E=-3700

1 Particella: 349

Comune: (BA) BITONTO
Foglio: 47

Scala originale: 1:2000

30-Mar-2025 19:15:25
Dimensione cornice: 534.000 x 378.000 m. Protocollo pratica T306410/2025