

Agenzia del Territorio
CATASTO FABBRICATI
Ufficio Provinciale di
Ferrara

Dichiarazione protocollo n. FE0205488 del 20/12/2012

Planimetria di u.i.u. in Comune di Comacchio

Via Pola

civ.

Identificativi Catastali:

Sezione:

Foglio: 38

Particella: 13446

Subalterno: 2

Compilata da:
Ferroni Franco


Iscritto all'albo:
Geometri

Prov. Ferrara


N. 1460

Scheda n. 1

Scala 1:200

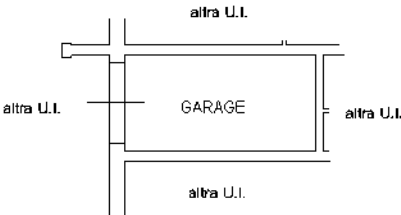

PIANO TERRA H = 2.70

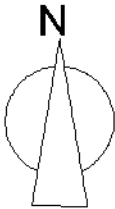

Ultima planimetria in atti

Agenzia del Territorio
CATASTO FABBRICATI
Ufficio Provinciale di
Ferrara

Dichiarazione protocollo n. FE0205488 del 20/12/2012

Planimetria di u.i.u. in Comune di Comacchio

Via Pola

civ.

Identificativi Catastali:

Sezione:

Foglio: 38

Particella: 13446

Subalterno: 3

Compilata da:
Ferroni Franco


Iscritto all'albo:
Geometri

Prov. Ferrara


N. 1460

Scheda n. 1


Scala 1:200

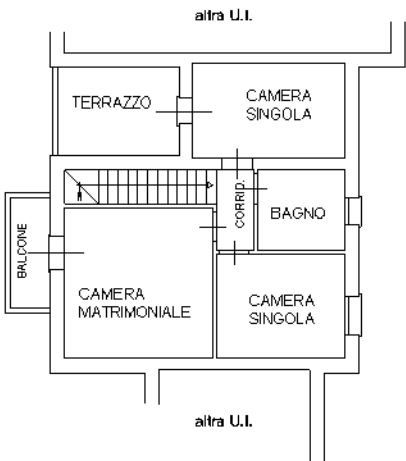

PANO PRIMO H = 2.70

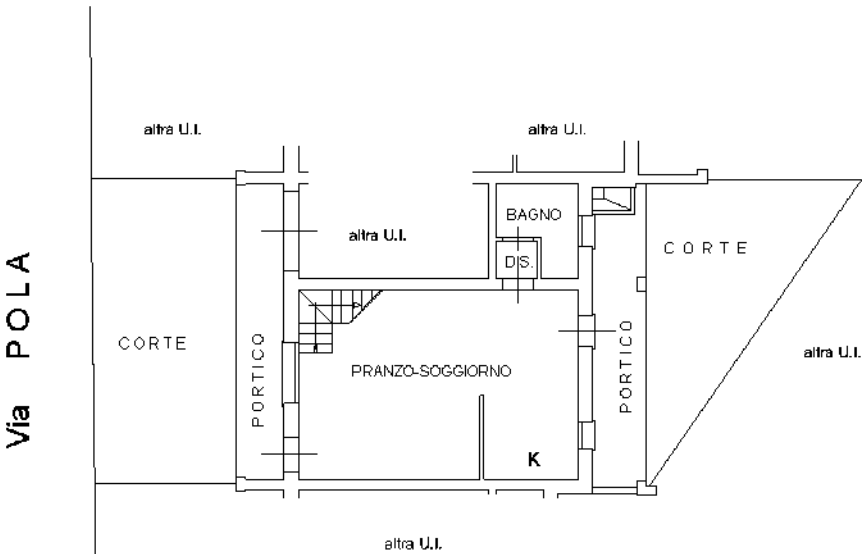

PANO TERRA H = 2.70

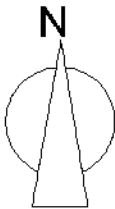

Ultima planimetria in atti