

E=1616900

1 Particella: 53


Firmato Da: MARIA PEA Emesso Da: ARUBAPEC EU QUALIFIED CERTIFICATES CA G1 Serial#: 144636a27e8712210872a04fc9b361ff

Ultima planimetria ai atti

Agenzia delle Entrate
 Catasto Fabbricati
 Ufficio provinciale di Brescia

ELABORATO PLANIMETRICO	Compilato da: Boselli Lino	Isoritto all'albo: Geometri	Prov. Mantova	N. 2301
Comune di Padenghe Sul Garda	Sezione: NCT	Foglio: 10	Particella: 53	del
Dimostrazione grafica dei subalterni	Tipo Mappale n. del del Scala 1 : 500			

SECONDO SOTOSTRADA

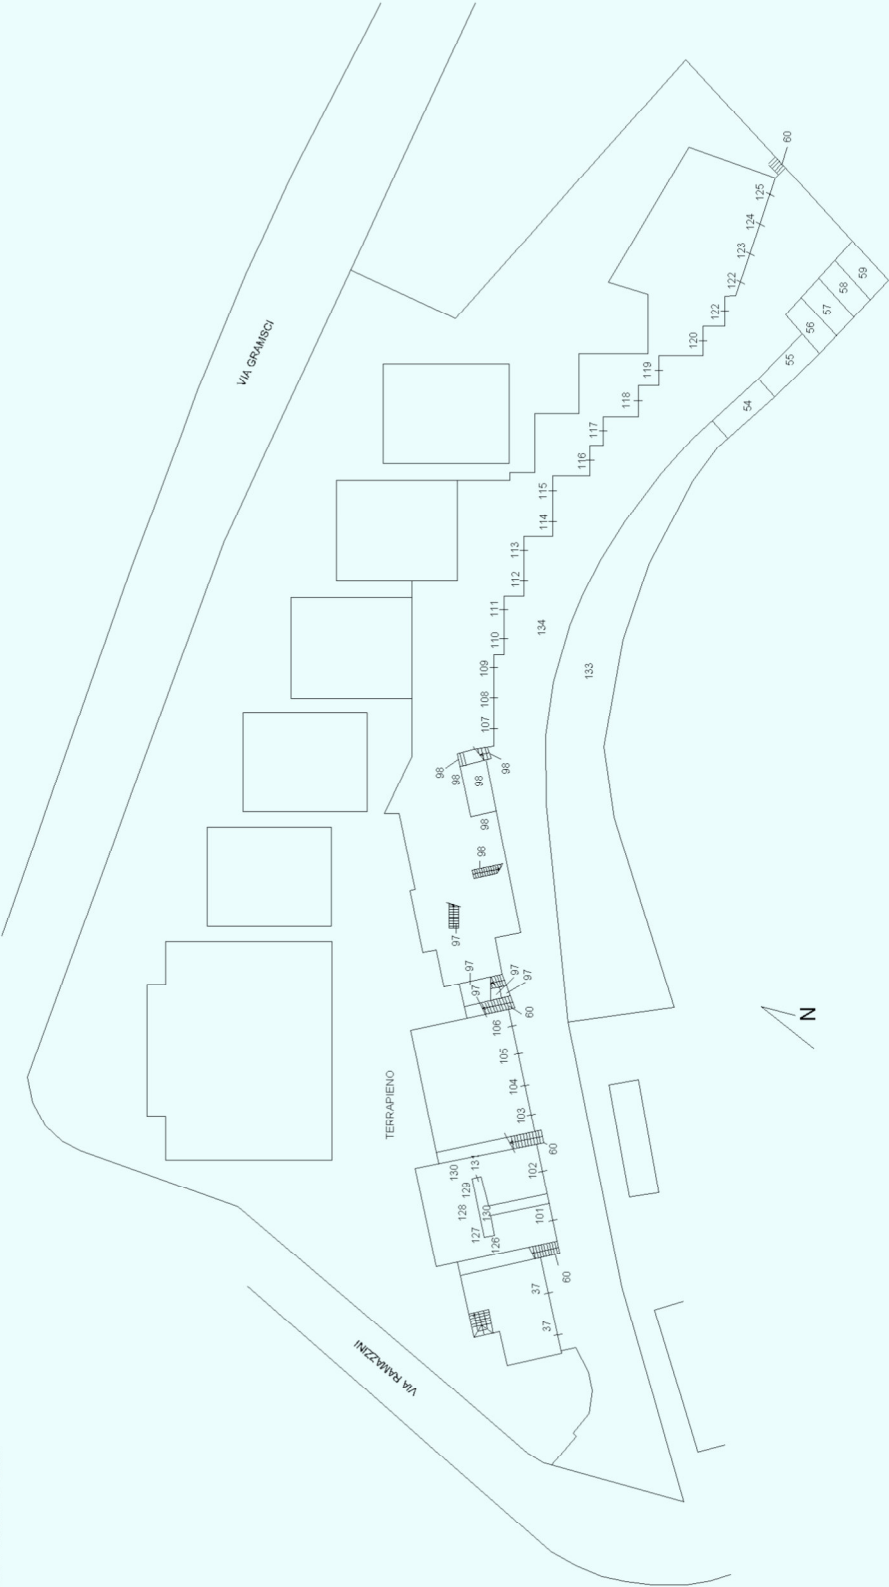


Ultima planimetria approvata atti

Agenzia delle Entrate
CATASTO FABBRICATI
Ufficio provinciale di Brescia

ELABORATO PLANIMETRICO	Compilato da: Boselli Lino	Isoritto all'albo: Geometri	Prov. Mantova	N. 2301
Comune di Padenghe Sul Garda	Sezione: NCT	Foglio: 10	Particella: 53	del
Dimostrazione grafica dei subalterni		Tipo Mappale n.	del	Scala 1 : 500


PRIMO SOTOSTRADA

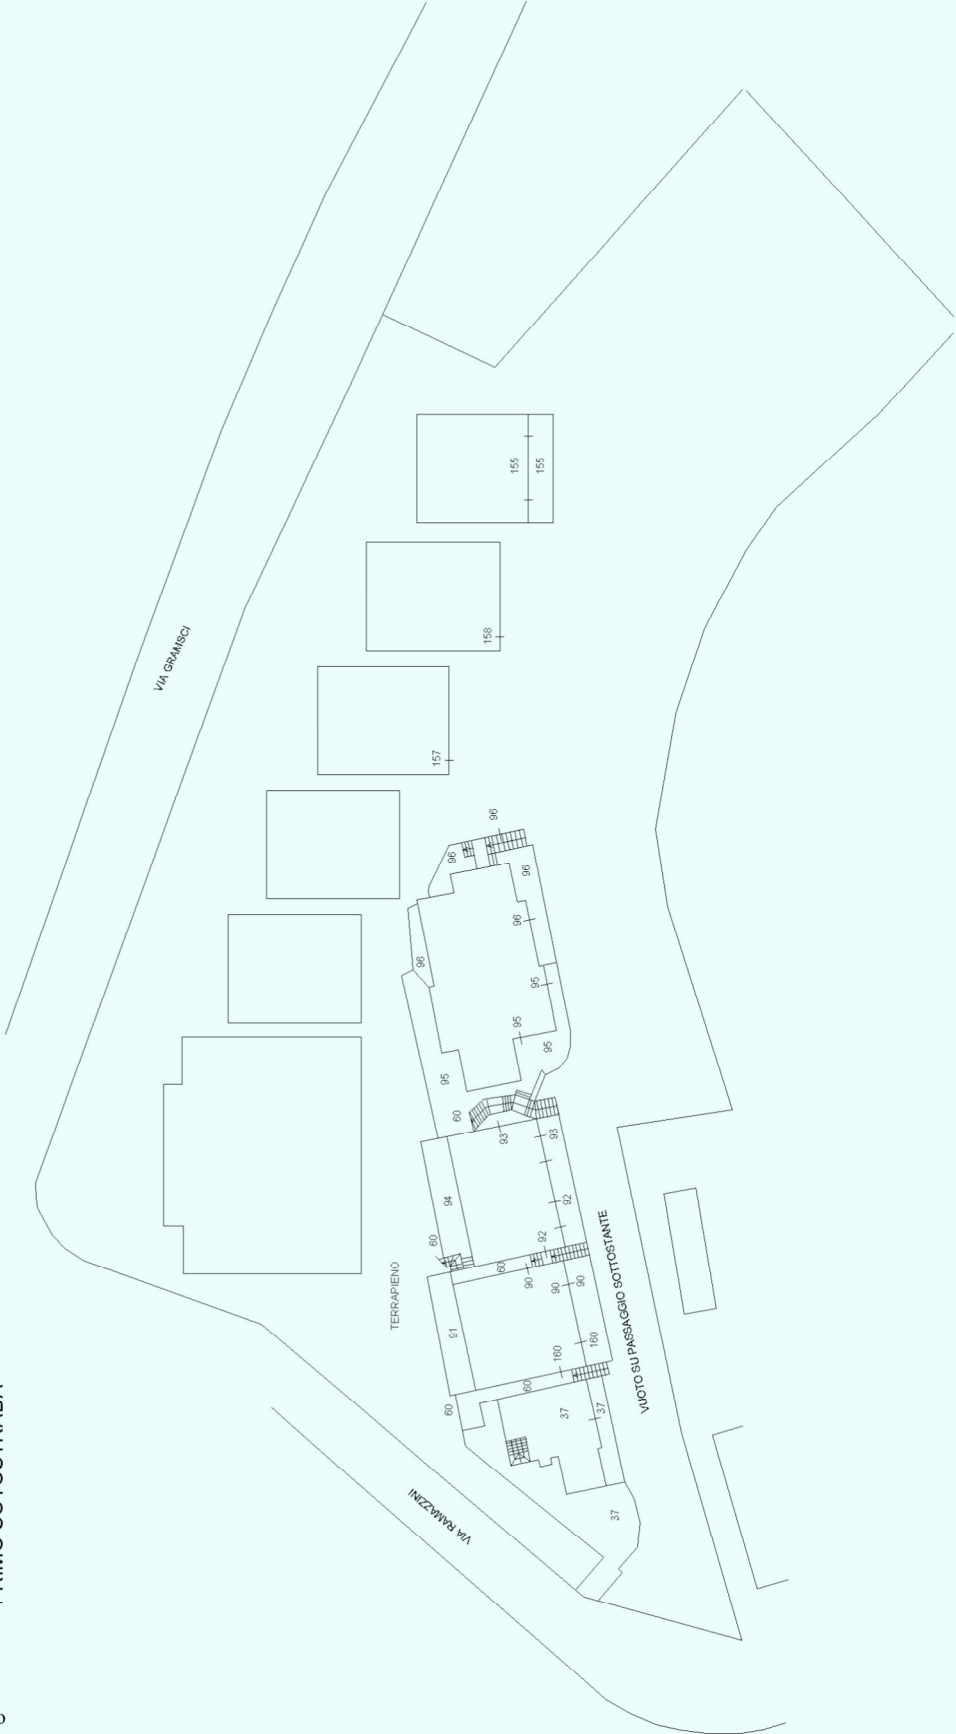

Totale schede: 6 - Formato di acquisizione: A3(297x420) - Formato stampa richiesto: A4(210x297) - Fattore di scala non utilizzabile

Agazia delle Entrate
CATASTO FABBRICATI
provinciale di Brescia

ELABORATO PLANIMETRICO		Compilato da: Boselli Lino	Iscritto all'albo: Geometri	Prov. Mantova	N. 2301
Comune di Padenghe Sul Garda		Sezione: NCT	Foglio: 10	Particella: 53	
Dimostrazione grafica dei subalterni		Progetto del		11/02/2002	del
		Tipo Mappale n.		del	Scala 1 : 500

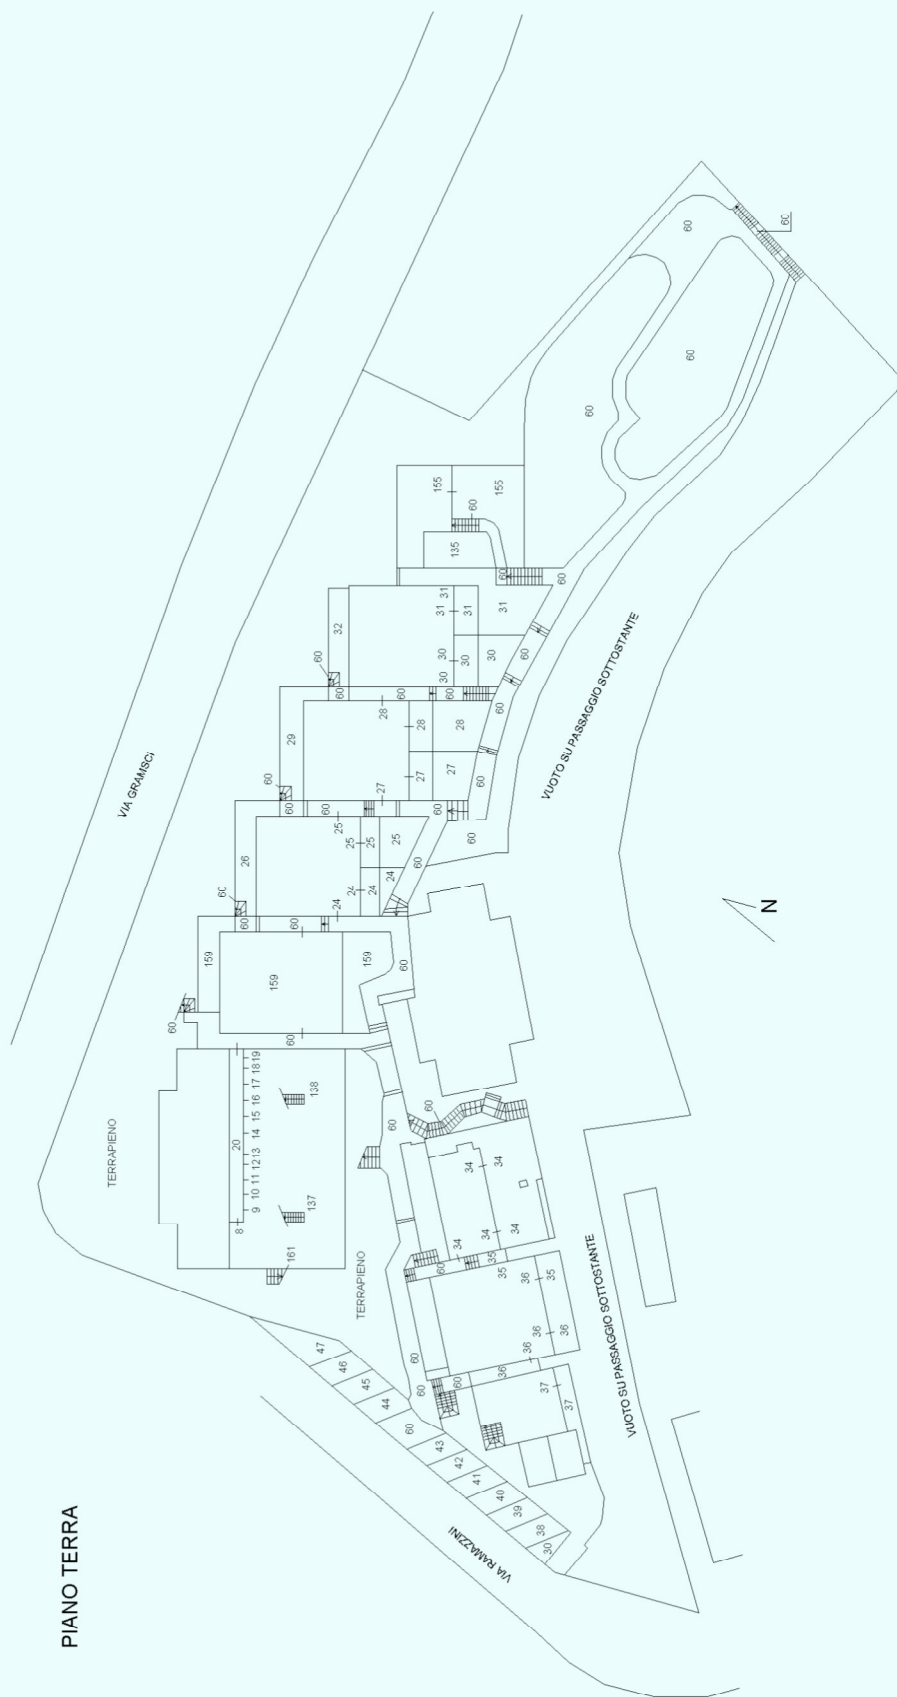


Elaborato Planimetrico - Catasto dei Fabbricati - Situazione al 16/10/2024 - Comune di PADENGHE SUL GARDA(G213) - < Sez. urbana NCT - Foglio 10 Particella 53 >

Firmato Da: MARIA PEA Emesso Da: ARUBAPEC EU QUALIFIED CERTIFICATES CA G1 Serial#: 144636a27e8712210872a04fc9b361ff

Totale schede: 6 - Formato di acquisizione: A3(297x420) - Formato stampa richiesto: A4(210x297) - Fattore di scala non utilizzabile

Agencia delle Entrate
CATASTO FABBRICATI
provinciale di Brescia

ELABORATO PLANIMETRICO		Compilato da: Boselli Lino	Iscritto all'albo: Geometri	Prov. Mantova	N. 2301
Comune di Padenghe Sul Garda		Sezione: NCT	Foglio: 10	Particella: 53	
Dimostrazione grafica dei subalterni		Tipo Mappale n. del Scala 1 : 500 Foglio n. del			

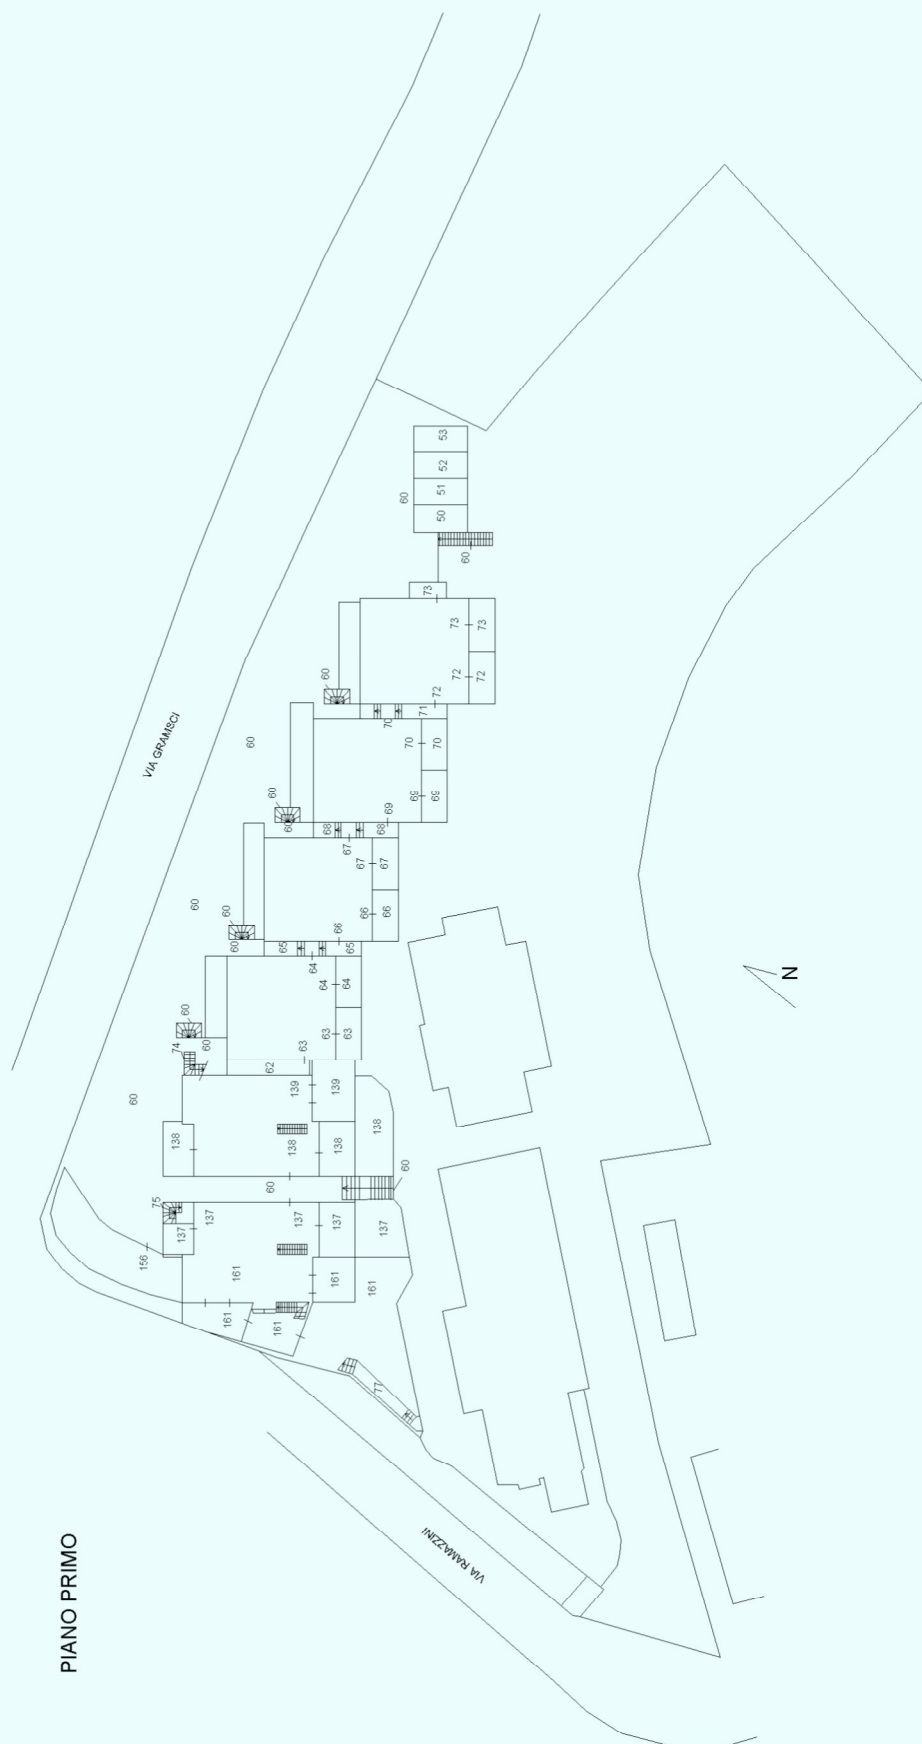


Elaborato Planimetrico - Catasto dei Fabbricati - Situazione al 16/10/2024 - Comune di PADENGHE SUL GARDA(G213) - < Sez. urbana NCT - Foglio 10 Particella 53 >

Firmato Da: MARIA PEA Emesso Da: ARUBAPEC EU QUALIFIED CERTIFICATES CA G1 Serial#: 144636a27e8712210872a04fc9b361ff

Totale schede: 6 - Formato di acquisizione: A3(297x420) - Formato stampa richiesto: A4(210x297) - Fattore di scala non utilizzabile

Agencia delle Entrate
CATASTO FABBRICATI
provinciale di Brescia

ELABORATO PLANIMETRICO		Compilato da: Boselli Lino	Iscritto all'albo: Geometri	Prov. Mantova	N. 2301
Comune di Padenghe Sul Garda		Sezione: NCT	Foglio: 10	Particella: 53	
Dimostrazione grafica dei subalterni		Tipo Mappale n. del Scala 1 : 500 del 11/02/2002 del			

 

Ultima planimetria approvata atti

Agenzia delle Entrate
CATASTO FABBRICATI
Ufficio provinciale di Brescia

ELABORATO PLANIMETRICO	Compilato da: Boselli Lino	Iscritto all'albo: Geometri	Prov. Mantova	N. 2301
Comune di Padenghe Sul Garda	Sezione: NCT	Foglio: 10	Particella: 53	del
Dimostrazione grafica dei subalterni		Tipo Mappale n.	del	Scala 1 : 500

PIANO TERZO

