



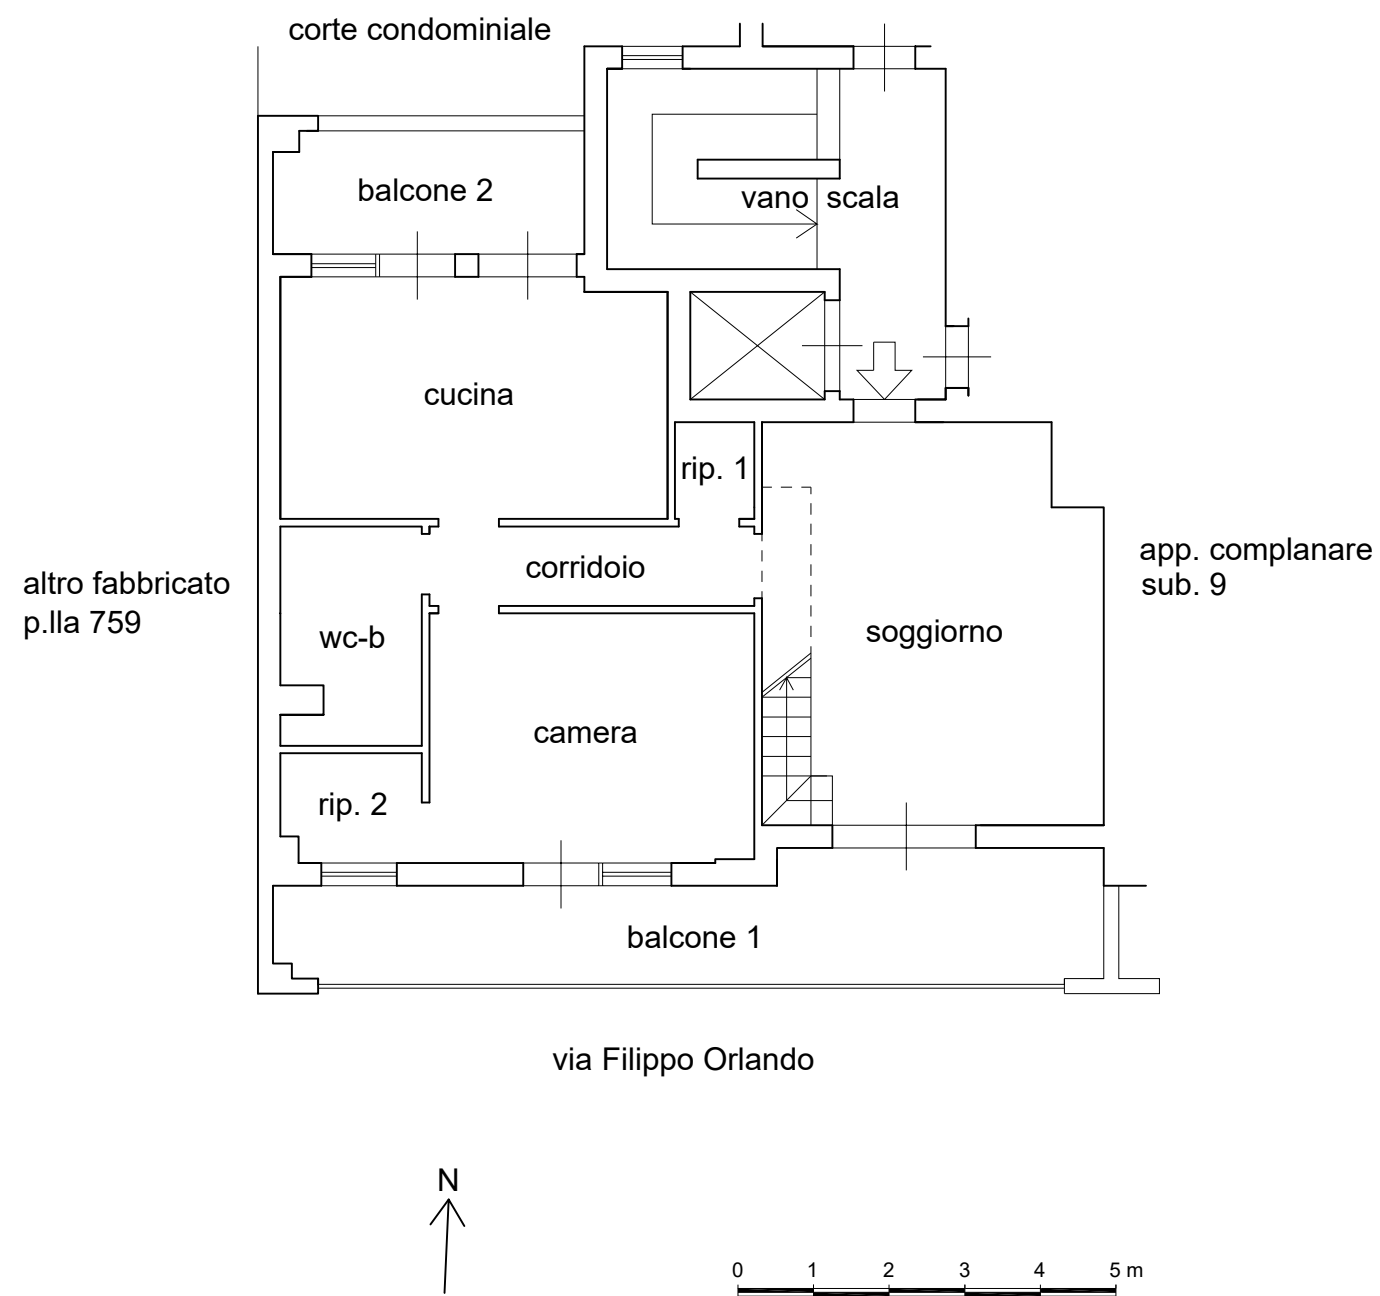

PLANIMETRIA DELLO STATO DI FATTO DELL'APPARTAMENTO
SITO IN PALERMO, VIA FILIPPO ORLANDO N. 5, PIANO 2°, INT. 7
IN CATASTO AL FG. 28 P.LLA 2035 SUB. 8

scala 1:100

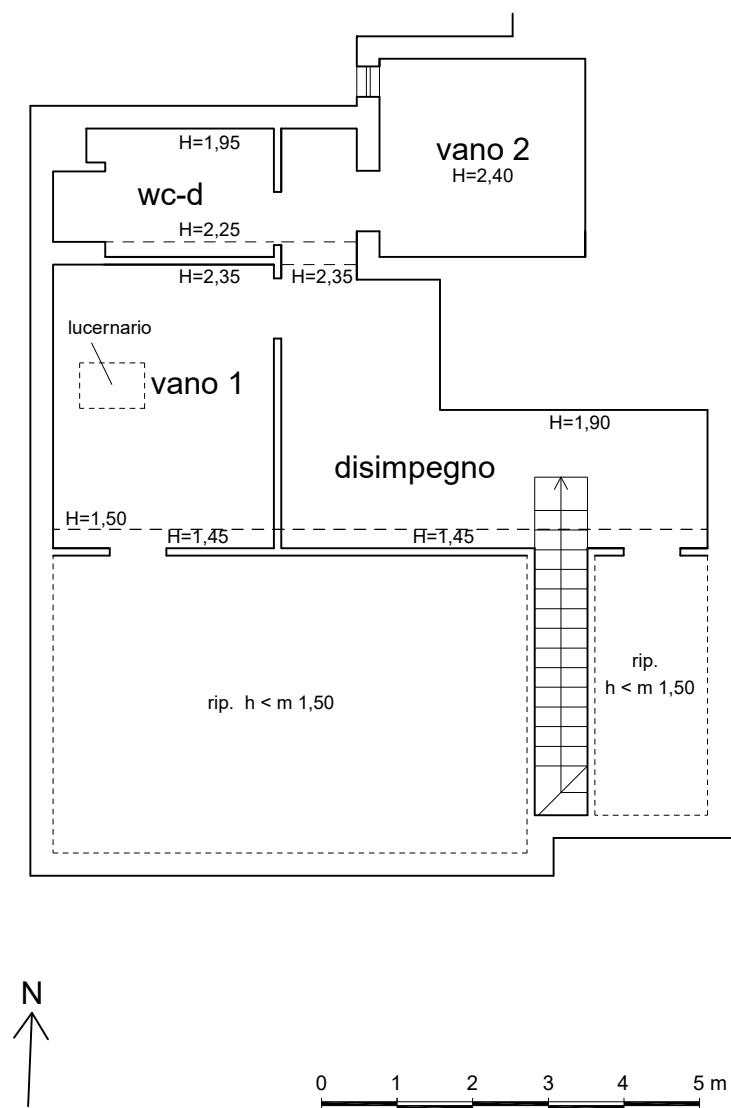

PLANIMETRIA DELLO STATO DI FATTO DEL SOTTOTETTO, DI PORZIONE
DEL LOCALE TECNICO (VANO 2) ANNESSI ALL'APPARTAMENTO (SUB. 8)

scala 1:100

