



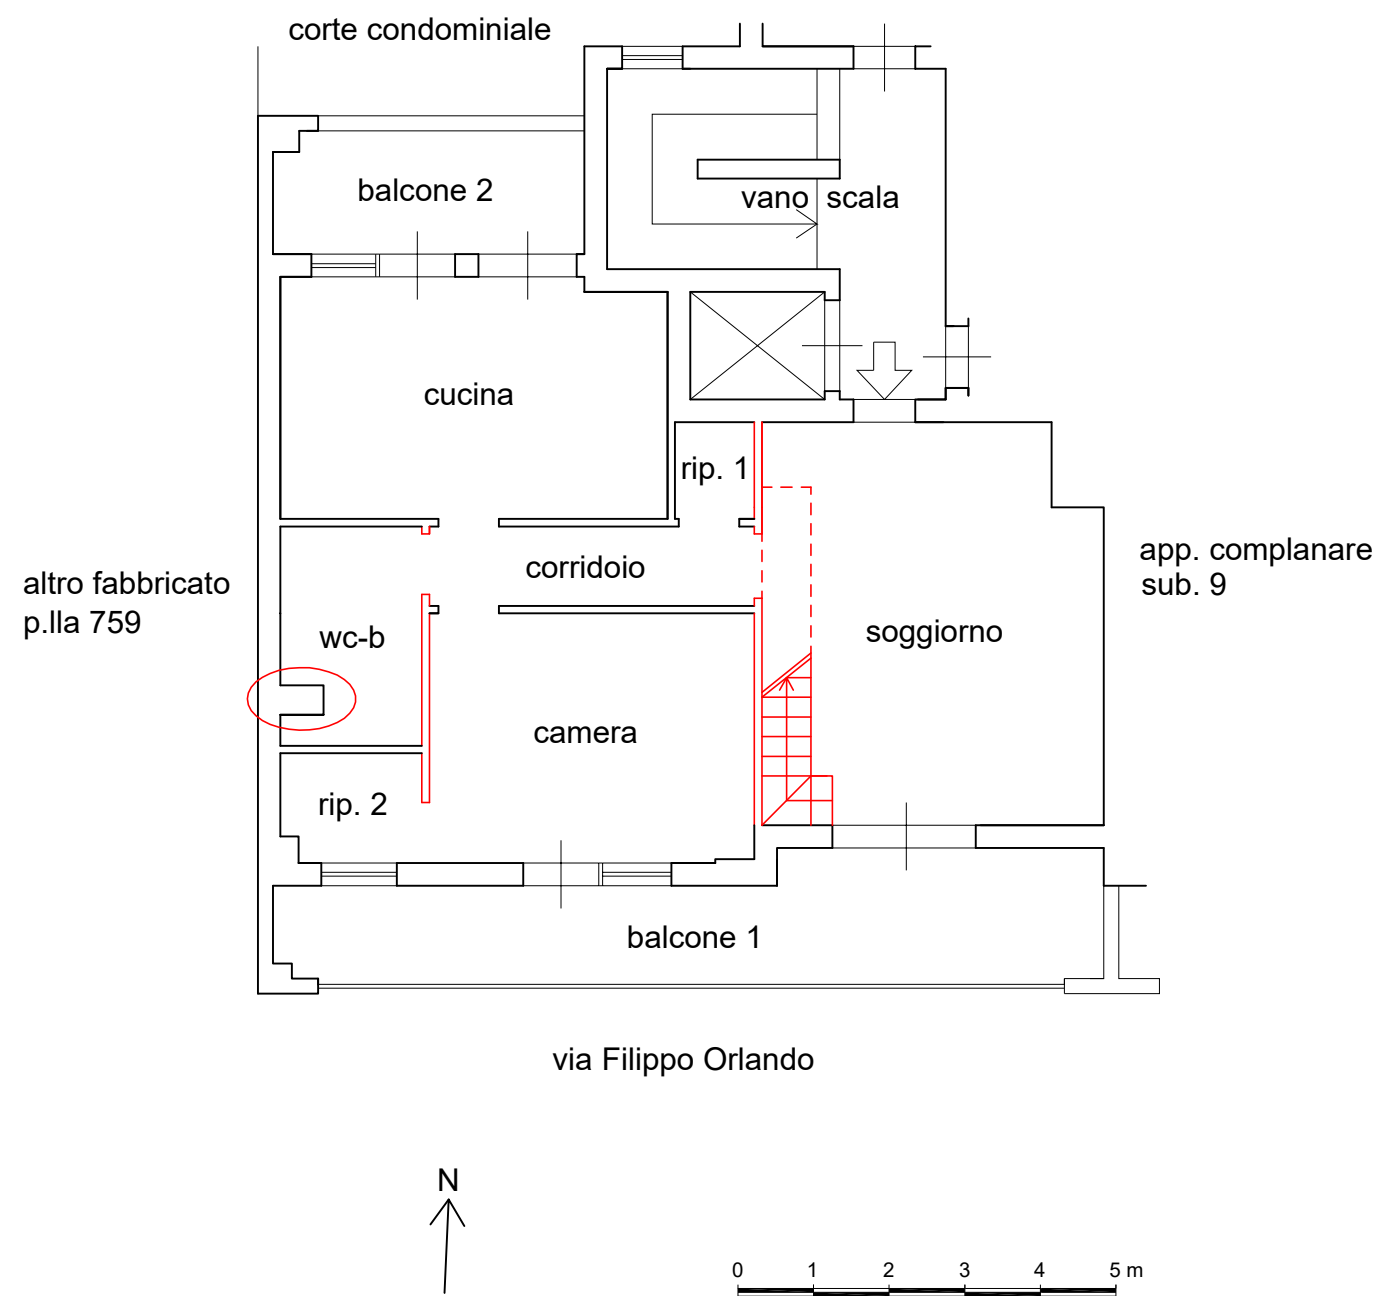

PLANIMETRIA DELLO STATO DI FATTO DELL'APPARTAMENTO (SUB. 8)
CON L'INDICAZIONE DELLE DIFFORMITA' RISPETTO ALLA PLANIMETRIA CATASTALE

scala 1:100

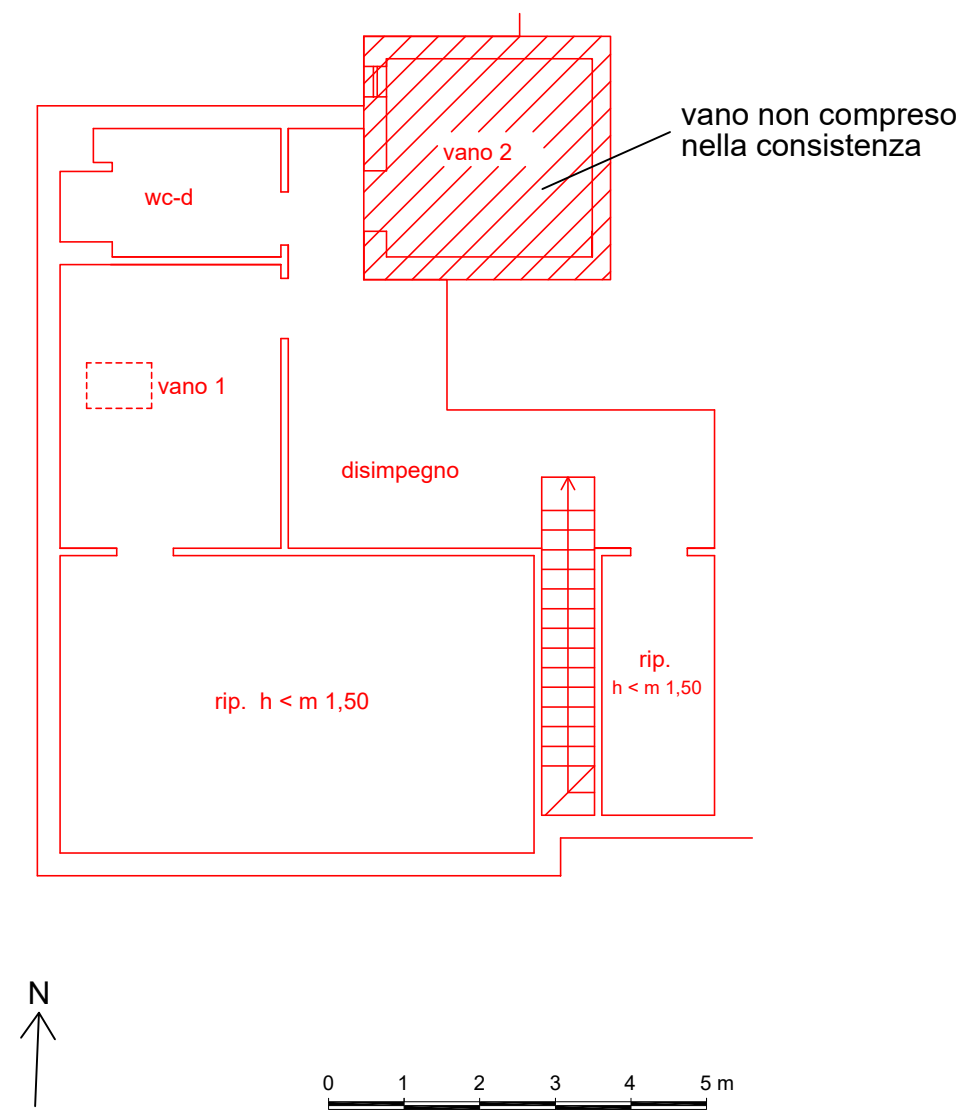

PLANIMETRIA DEL SOTTOTETTO
ANNESSO ALL'APPARTAMENTO (SUB. 8)

scala 1:100