

ELABORATO PLANIMETRICO

Agenzia del Territorio


CATASTO FABBRICATI

Ufficio Provinciale di


Rovigo

Comune di Rovigo	Protocollo n. RO0151498 del 14/12/2010
Sezione: RO Foglio: 9 Particella: 697	Tipo Mappale n. del
Dimostrazione grafica dei subalterni	
Scala 1 : 500	



PIANO TERRA

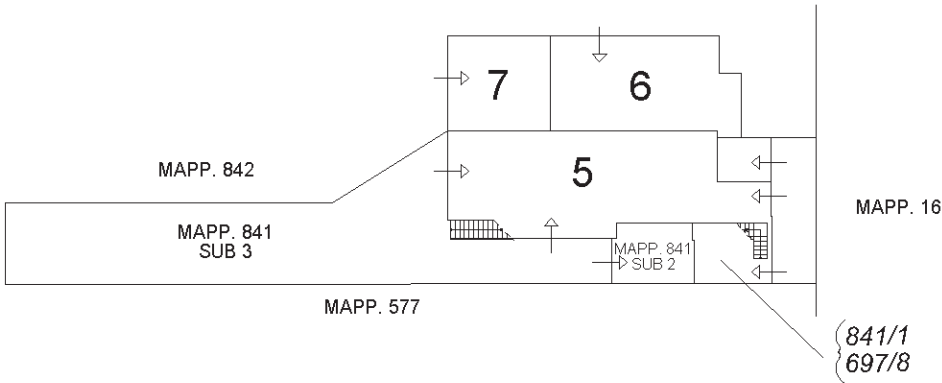

PIANO PRIMO

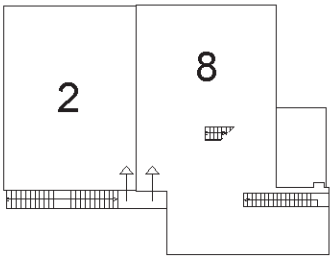

SOPPALCO

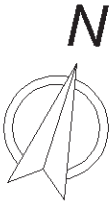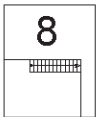

ACCERTAMENTO DELLA PROPRIETA' IMMOBILIARE URBANA ELENCO DEI SUBALTERNI ASSEGNATI

Comune ROVIGO	Sezione RO	Foglio 9	Particella 697	Tipo mappale	del:
------------------	---------------	-------------	-------------------	--------------	------

Sub	UBICAZIONE via/piazza	n.civ	Piani	Scala	Int	DESCRIZIONE
1						SOPPRESSO
2	viale giovanni amendola	44	1			ABITAZIONE DI TIPO ECONOMICO
3						SOPPRESSO
4						SOPPRESSO
5	viale giovanni amendola		T			LABORATORIO
6	viale giovanni amendola	64	T			MAGAZZINO
7	viale giovanni amendola	68	T			CANTINA
8	viale giovanni amendola	44H	T-1 - 2			ABITAZIONE DI TIPO ECONOMICO

Comune ROVIGO	Sezione RO	Foglio 9	Particella 841	Tipo mappale	del:
------------------	---------------	-------------	-------------------	--------------	------

Sub	UBICAZIONE via/piazza	n.civ	Piani	Scala	Int	DESCRIZIONE
						SOPPRESSO
1	viale giovanni amendola	44H	T-1 - 2			ABITAZIONE DI TIPO ECONOMICO
2	viale giovanni amendola	44H	T			AUTORIMESSA
3	viale giovanni amendola	SNC	T			BENE COMUNE NON CENSIBILE

MODULARIO
P. - Comune - 401

MINISTERO DELLE FINANZE
DIPARTIMENTO DEL TERRITORIO

Mod. EP/1 CEU

Ufficio Tecnico Erariale di

RC

ELABORATO PLANIMETRICO

Pag. n. = 1, di 3

Ubicazione e riferimenti catastali dell'immobile

Comune **ROVIGO**

Via/piazza **AMENDOLA**


C.T. Sez. **RC** Fgl. **9** Mapp. **842**

C.E.U. Sez. **RC** Fgl. **9** Mapp. **842**

ESTRATTO DI MAPPA

scala 1: 20 00

Tipo mappale n. del

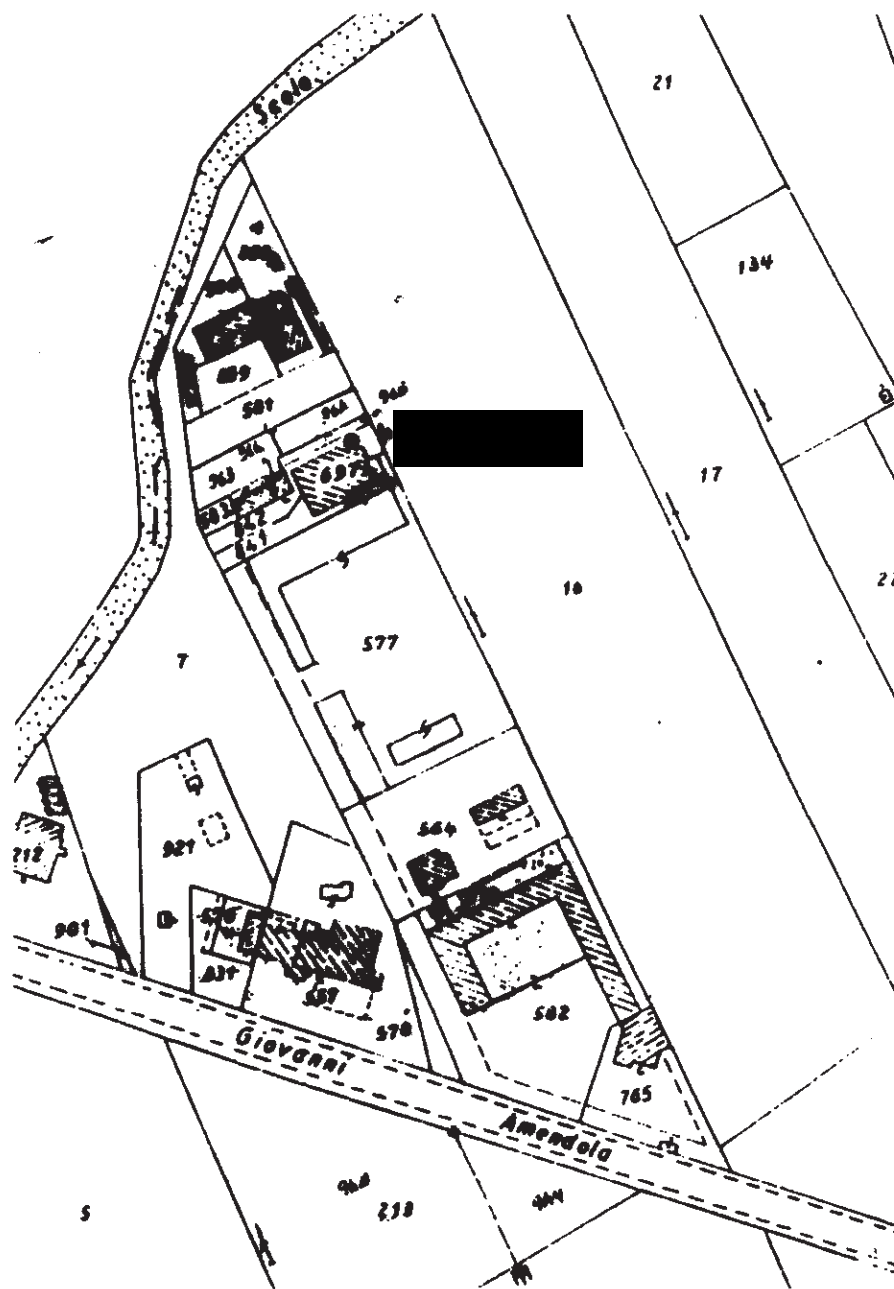

Ministero dell'Ufficio Tecnico Erariale

Protocollo **D-1521/97-**

Ultima planimetria in atti

Selezionare il presente mod. EP/1 prot.

Data presentazione: 25/09/1997 - Data: 12/06/2026 - n. T340662 - Richiedente: Telematico

Totale schede: 3 - Formato di acquisizione: A4(210x297) - Formato stampa richiesto: A4(210x297)

MODULARIO
F. - Catasto - 492



MINISTERO DELLE FINANZE
DIPARTIMENTO DEL TERRITORIO

Mod. EP/2 CEU

Ufficio Tecnico Erariale di **ROVIGO**


ELABORATO PLANIMETRICO

Pag. n. 2, di 3

Comune	Sezione	Foglio	Numero	Tipo mappale n.	del
ROVIGO	RO	9	842	-	-

DIMOSTRAZIONE GRAFICA DEI SUBALTERNI ASSEGNATI

scala 1: 500

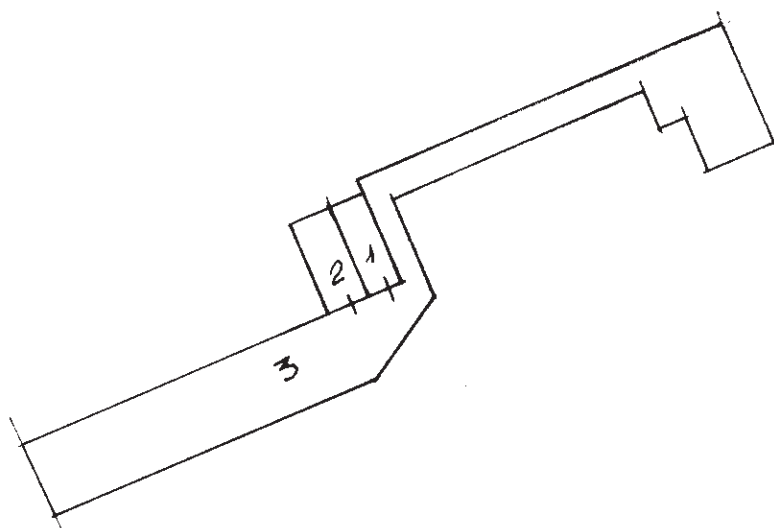

PIANO TERRA

Conservato all'Ufficio Tecnico Erariale

Protocollo D.1421/97-

Sottoscrive il presente mod. EP/2 prot.

Annunziato e sostituito dal mod. EP/2 prot.

Ultima planimetria in atti

Data presentazione: 25/09/1997 - Data: 12/06/2026 - n. T340662 - Richiedente: Telematico

Totale schede: 3 - Formato di acquisizione: A4(210x297) - Formato stampa richiesto: A4(210x297) -

MINISTERO DELLE FINANZE
DIPARTIMENTO DEL TERRITORIO

ELABORATO PLANIMETRICO

Pag. n. 3 di 3

~~Formato di acquisizione: A4(210x297) Formato stampa richiesto: A4(210x297)~~

ACCERTAMENTO DELLA PROPRIETA' IMMOBILIARE URBANA ELENCO DEI SUBALTERNI ASSEGNATI

Comune	Sezione	Foglio	Particella	Tipo mappale	del:
ROVIGO	RO	9	842		

Sub	UBICAZIONE via/piazza	n.civ	Piani	Scala	Int	DESCRIZIONE
						Immobile Soppresso
1	VIALE GIOVANNI AMENDOLA	68	T			MAGAZZINI E LOCALI DI DEPOSITO
2	VIALE GIOVANNI AMENDOLA	62	T			MAGAZZINI E LOCALI DI DEPOSITO
3	VIALE GIOVANNI AMENDOLA	62	T			Bene comune non censibile

Visura telematica