

Agenzia delle Entrate
CATASTO FABBRICATI
Ufficio Provinciale di
Rovigo

Dichiarazione protocollo n. RO0017394 del 25/03/2026

Comune di Rovigo

Viale Giovanni Amendola

civ. 66

Identificativi Catastali:

Sezione: R0

Foglio: 9

Particella: 697

Subalterno: 2


Planimetria

Scheda n. 1

Scala 1:200

PIANO PRIMO

H. 2,94 ml

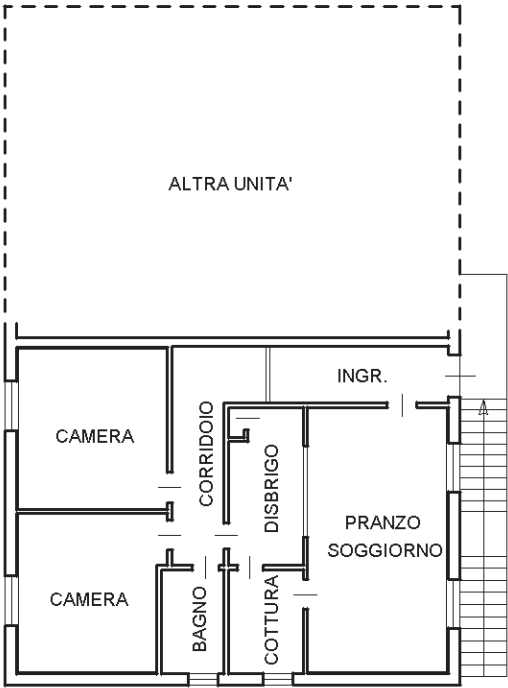

Ultima planimetria in atti

Agenzia delle Entrate
CATASTO FABBRICATI
Ufficio Provinciale di
Rovigo

Dichiarazione protocollo n. RO0017394 del 25/03/2026

Comune di Rovigo

Viale Giovanni Amendola

civ. 66

Identificativi Catastali:

Sezione: RO

Foglio: 9

Particella: 697

Subalterno: 7


Planimetria

Scheda n. 1

Scala 1:200

PIANO TERRA

H. 3,25 ml

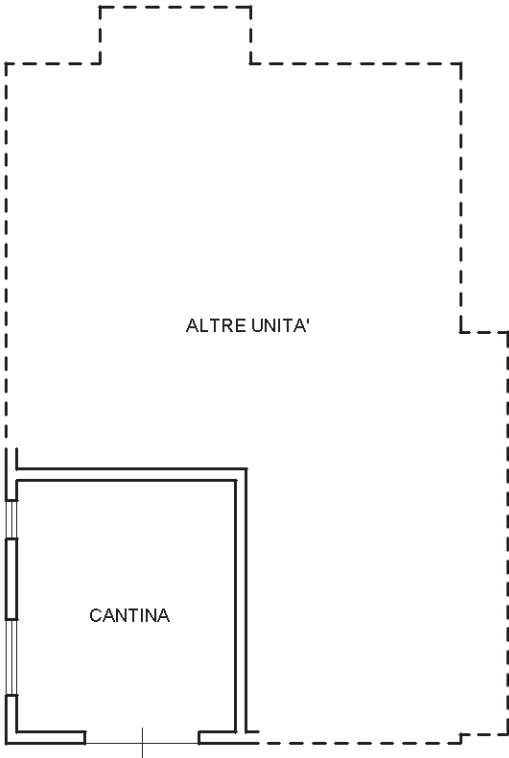

Ultima planimetria in atti

MODULARIO
F. rig. rend. 607



MINISTERO DELLE FINANZE

DIPARTIMENTO DEL TERRITORIO


CATASTO EDILIZIO URBANO (RDL 13-4-1939, n. 652)

MOD. 501 (CEU)

LIRE
800

Planimetria di u.i.u. in Comune di **ROVIGO** via **AMENDOLA** civ. **68**

PIANO TERRA
H-235

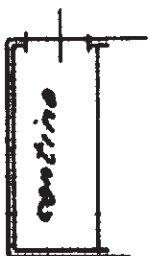

ORIENTAMENTO



SCALA DI 1:200

Dichiarazione di N.C.

Denuncia di variazione

Ultima planimetria in atti

Data presentazione: 25/09/1997 - Data: 23/02/2026

Totale schede: 1 - Formato di acquisizione: A4

F. 9
n. **842** sub. **1**

RISERVATO

25 SET 1997

D142



map. 01
catasto dei Fabbricati - Situazione al 23/02/2026 - Comune di ROVIGO (H620) - < Sez. urbana RO - Foglio 9 - Particella 842 - Subalterno 1 >
VIALE GIOVANNI AMENDOLA n. 68 Piano T