



MINISTERO DELLE FINANZE

DIPARTIMENTO DEL TERRITORIO

CATASTO EDILIZIO URBANO (RDL 13-4-1939, n. 652)

MOD. **BN** (CEU)


LIRE
500

Planimetria di u.i.u. in Comune di **RENDE** via **PUCCINI** civ.


ALLEGATO N° 12

PIANO PRIMO SOTTOSTRADA

Box N. 13

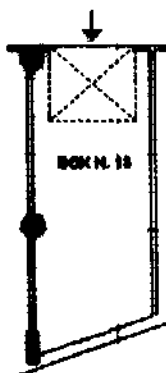

ORIENTAMENTO

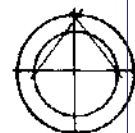

SCALA DI 1:200

Dichiarazione di N.C. ☒
Denuncia di variazione ☐

Compilata da **GEOM. SALITURO**
(Titolo, cognome e nome)

FRANCESCO

Identificativi catastali

F. **38** - Formato di acquisizione: A4
n. **867** sub. **35**

Iscritto all'albo dei **GEOMETRI**

della provincia di **COSENZA** n. **2240**

data **15-05-2000**


Firma

[Signature]

RISERVATO ALL'UFFICIO

Catasto dei Fabbricati - Situazione al 26/03/2026 - Comune di RENDE(H235) - < Foglio 38 - Particella 867 - Subalterno 35 >
VIA COMO PUCCINI Interno 13 Piano S1

UNITA' IMMOBILIARE COMUNE DI RENDE
FOGLIO 38 PARTICELLA 867 SUB 35

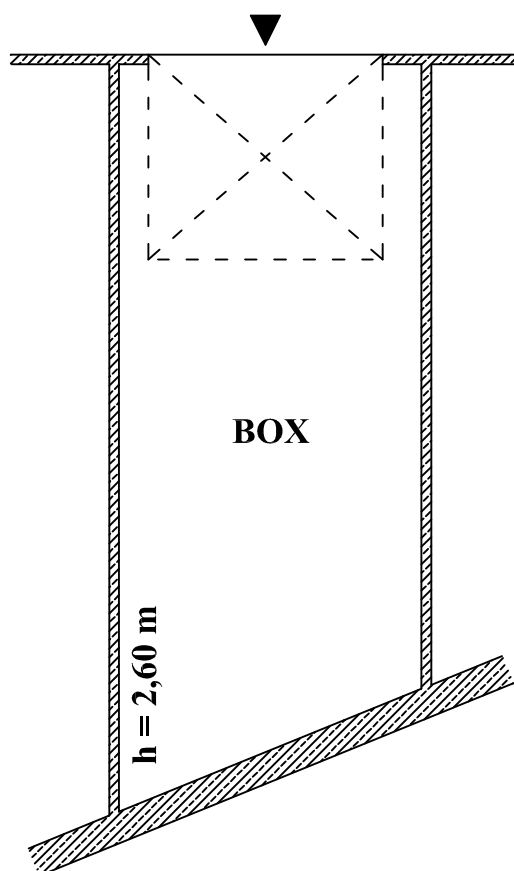

PLANIMETRIA PIANO PRIMO SOTTOSTRADA
scala 1:100