


023990 del 22/01/2009 li Nave civ. 3	Identificativi Catastali: Sezione: Foglio: 30 Particella: 148 Subalterno: 11	Compilata da: Biraghi Luigi Isritto all'albo: Geometri Prov. Brescia N. 3868
--	--	---

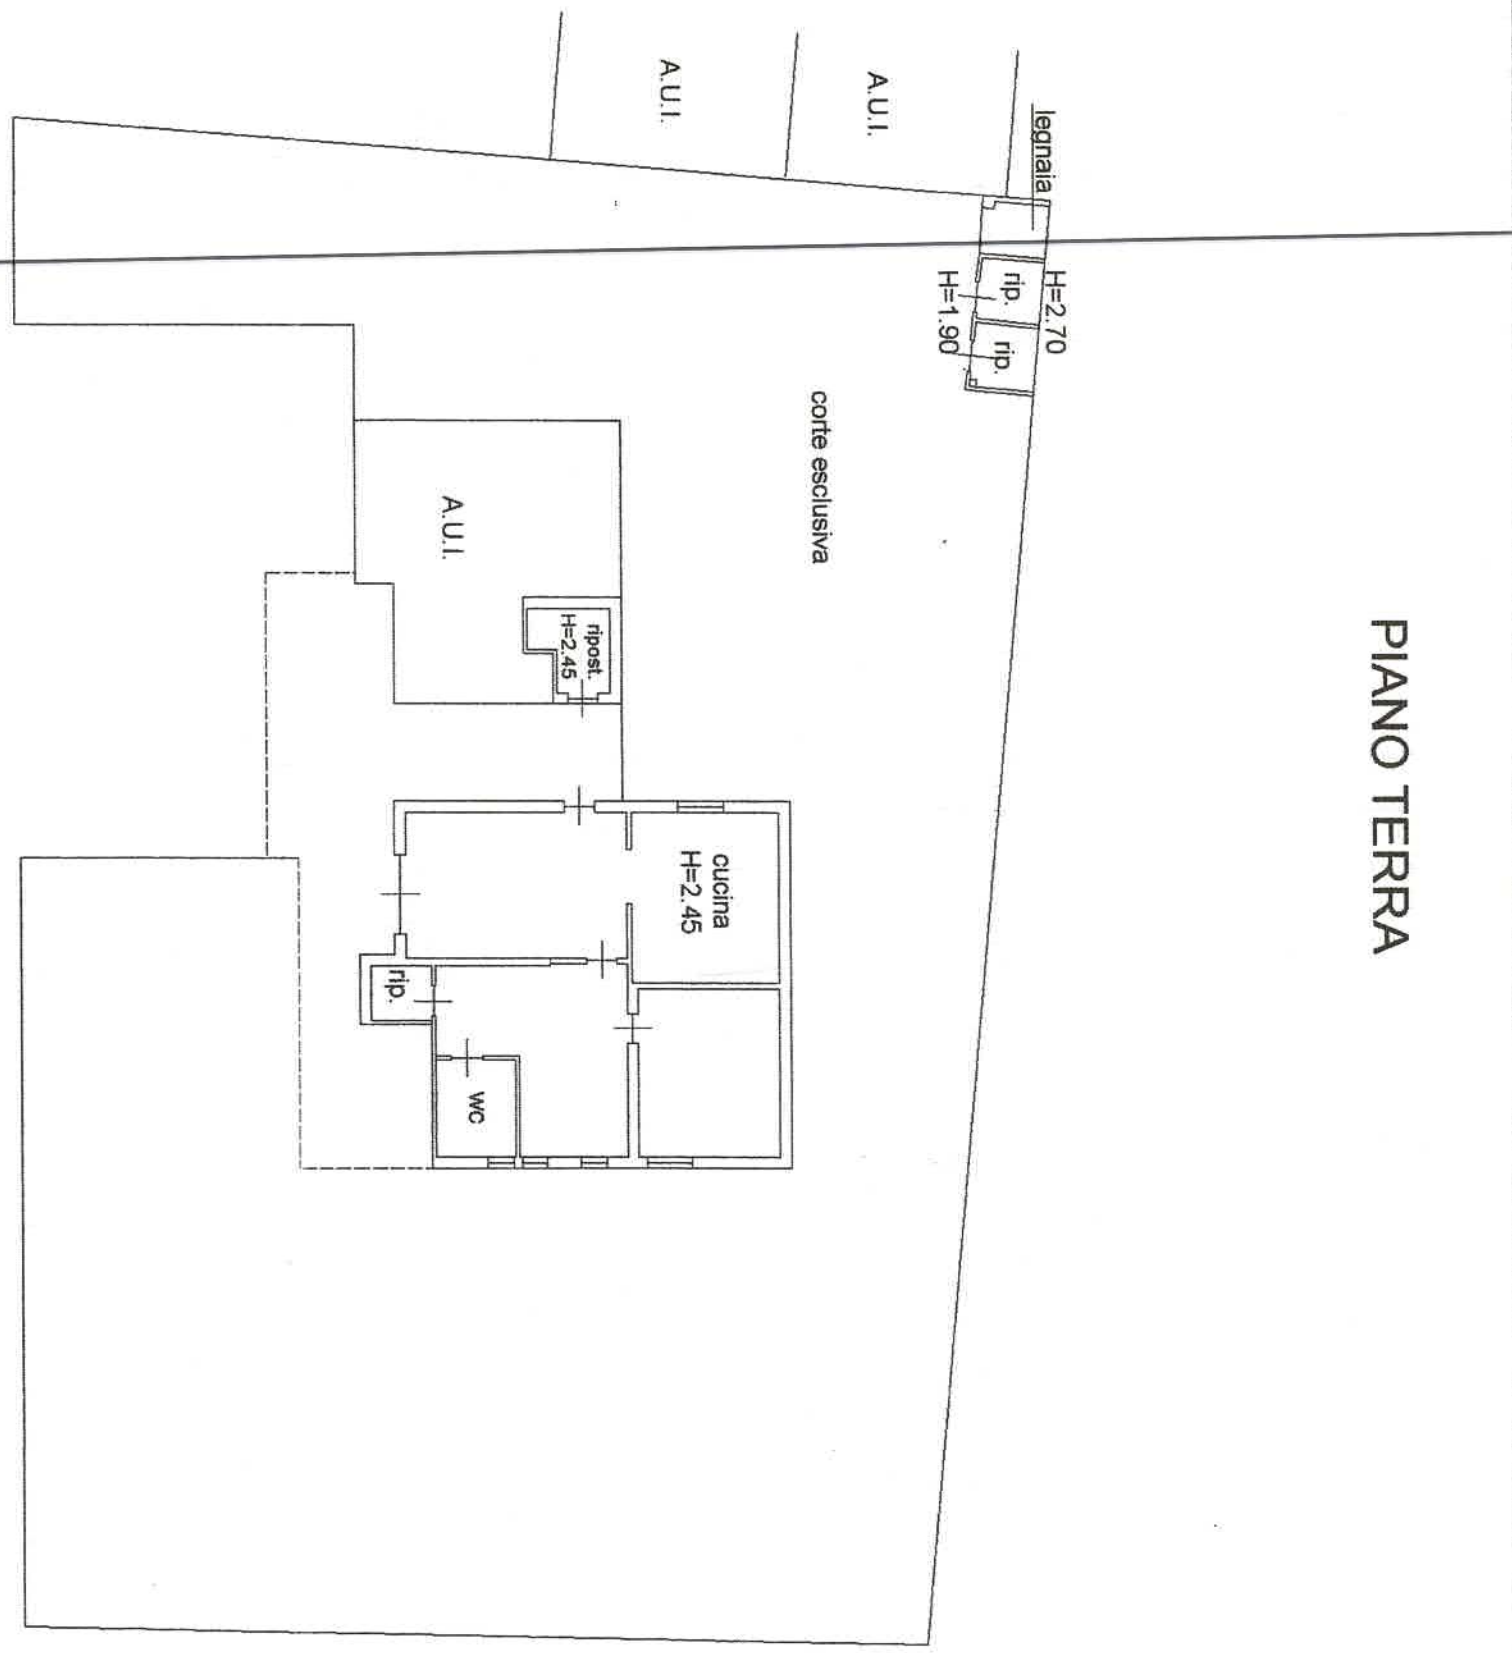

PIANO TERRA

Agenzia del Territorio
CATASTO FABBRICATI
Ufficio provinciale di
Brescia

Dichiarazione protocollo n. BS00239

Planimetria di u.i.u. in Comune di N:

Del Parco

n.1

Scala 1: 200

N

