

ACCERTAMENTO DELLA PROPRIETA' IMMOBILIARE URBANA ELENCO DEI SUBALTERNI ASSEGNATI

Comune	Sezione	Foglio	Particella	Tipo mappale	del:
FIESSE	NCT	6	87		

Sub	UBICAZIONE via/piazza	n.civ	Piani	Scala	Int	DESCRIZIONE
1						SOPPRESSO
2						SOPPRESSO
3						SOPPRESSO
4						SOPPRESSO
5						SOPPRESSO
6	via san rocco	7	T			RICOVERO ATTREZZI
7	via san rocco	9	T-1			ABITAZIONE IN VILLINO
8	via san rocco	7	T			AUTORIMESSA
9	via san rocco	7	T-1			MAGAZZINO
10	via san rocco	7	T			BENE NON CENSIBILE(LOCALE CALDAIA)COMUNE AI SUB. 7-9
11	via san rocco	7	T			BENE NON CENSIBILE(CORTILE) COMUNE AI SUB.6-7-8-9

Comune	Sezione	Foglio	Particella	Tipo mappale	del:
FIESSE	NCT	6	146		

Sub	UBICAZIONE via/piazza	n.civ	Piani	Scala	Int	DESCRIZIONE
	via san rocco	7	T			AREA URBANA DI MQ. 2762

Agenzia del Territorio
CATASTO FABBRICATI
 Ufficio Provinciale di
 Brescia

Dichiarazione protocollo n. BS0006663 del 11/01/2005

Planimetria di u d u in Comune di Fiesse

Via San Rocco

civ. 9

Identificativa Catastali:

Sezione: NCT

Foglio: 6

Particella: 87

Subalterno: 7

Compilata da:

Bonomini Mario

Iscritto all'albo:




Geometri

Prov. Brescia


N. 3038

Scheda n 1

Scala 1:200

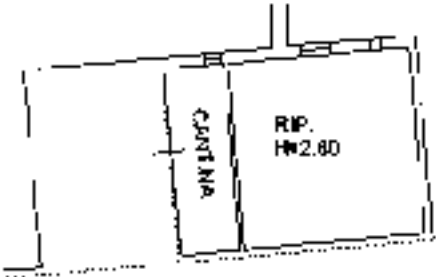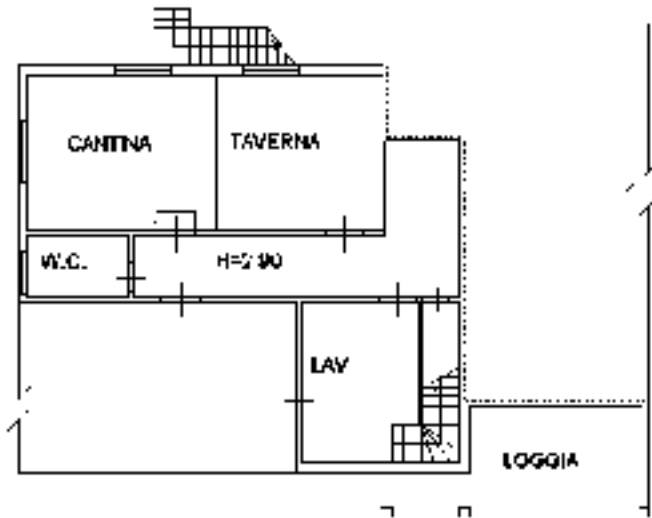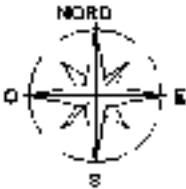

PIANO TERRA

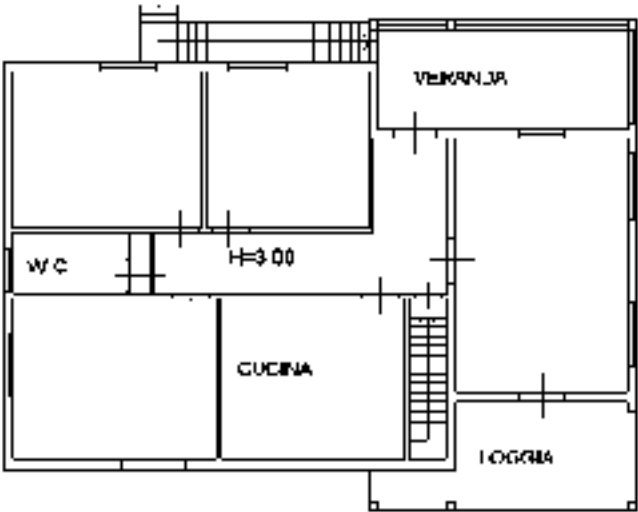

PIANO PRIMO

Ultima planimetria in atti

Agenzia del Territorio
CATASTO FABBRICATI
 Ufficio Provinciale di
 Brescia

Dichiarazione protocollo n. BS0006663 del 11/01/2005

Planimetria di u d u in Comune di Pievese

Via San Rocco

civ. 7

Identificativa Catastali:

Sezione: NCT

Foglio: 6

Particella: 87

Subalterno: B

Compilata da:

Bonomini Mario

Iscritto all'albo:



Geometri

Prov. Brescia

N. 3038

Scheda n 1

Scala 1:200

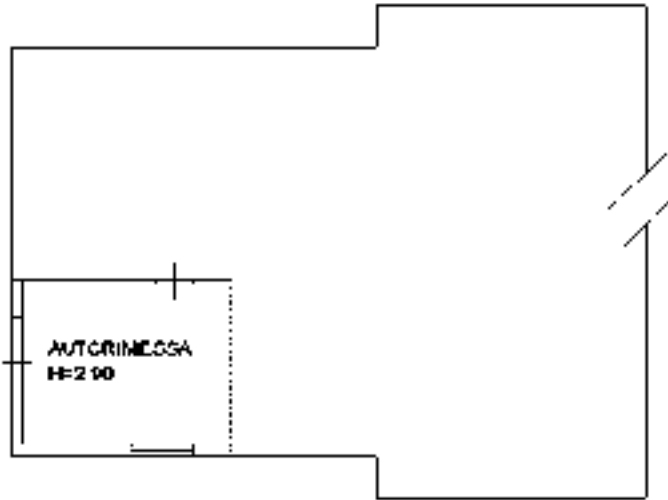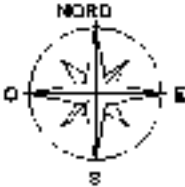

PIANO TERRA