


MOD. AN (CEU)
LIRE 800
CIV. 3

MINISTERO DELLE FINANZE
DIPARTIMENTO DEL TERRITORIO
CATASTO EDILIZIO URBANO (RD 13-4-1939, n. 652)

Planimetria di u.i.u. in Comune di FIESSE via ZANARDELLI

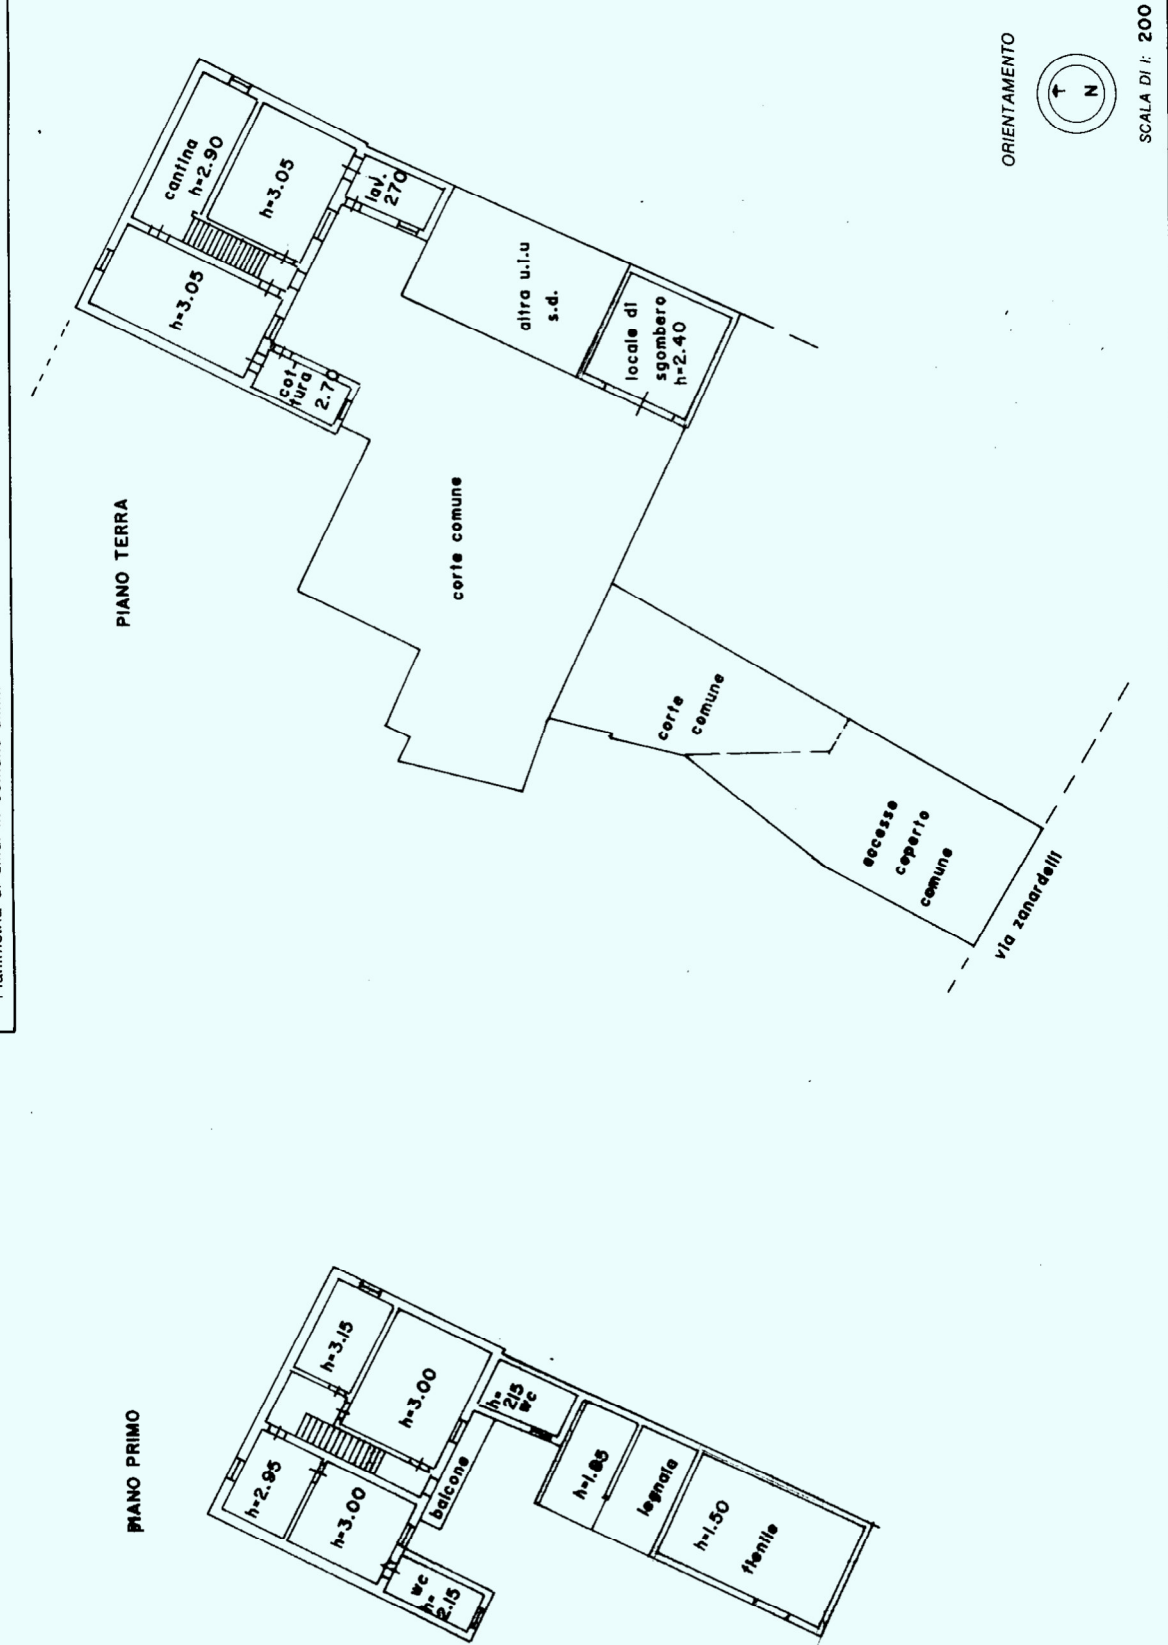

SCALA DI 1: 200

RESERVATO ALL'UFFICIO

Compilata dal Geometra
Bolentini Attilio
Iscritto all'albo dei Geometri
della provincia di Brescia
n. 1911

Dichiarazione di N.C.
Denuncia di variazione
☐ ☒

Identificativi catastali
F. 1042 sub. 19
L. 1042 sub. 19
L. 1042 sub. 19
L. 1042 sub. 19