

Agenzia del Territorio
CATASTO FABBRICATI
Ufficio Provinciale di
Brescia

Dichiarazione protocollo n. BS0410169 del 19/11/2004

Planimetria di u.i.u. in Comune di Sabbio Chiese

Via Xx Settembre

civ. CM

Identificativi Catastali:

Sezione:

Foglio: 9

Particella: 1831

Subalterno: 23

Compilata da:

Bonomi Gabriele

Iscritto all'albo:

Architetti



Prov. Brescia

N. 1326

Scheda n. 1

Scala 1:200

PIANO SEMINTERRATO

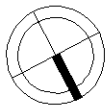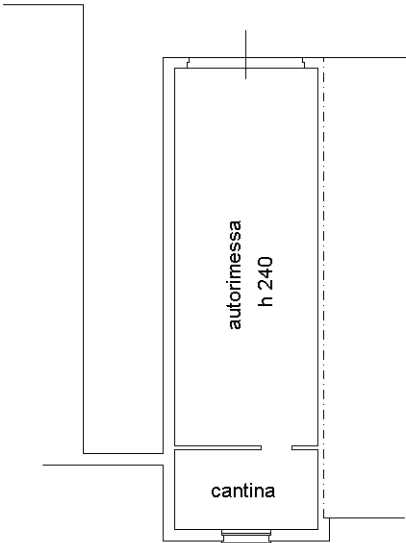

Ultima planimetria in atti

Data: 13/12/2024 - n. T105730 - Richiedente: CNTLSN83M06B157Q

Totale schede: 1 - Formato di acquisizione: A4(210x297) - Formato stampa richiesto: A4(210x297)

Agenzia del Territorio
CATASTO FABBRICATI
Ufficio Provinciale di
Brescia

Dichiarazione protocollo n. BS0410169 del 19/11/2004

Planimetria di u.i.u. in Comune di Sabbio Chiese

Via Xx Settembre

civ. CM

Identificativi Catastali:

Sezione:

Foglio: 9

Particella: 1831

Subalterno: 12

Compilata da:

Bonomi Gabriele

Iscritto all'albo:
Architetti

Prov. Brescia

N. 1326



Scheda n. 1

Scala 1:200

PIANO PRIMO



PIANO SEMINTERRATO

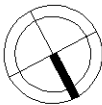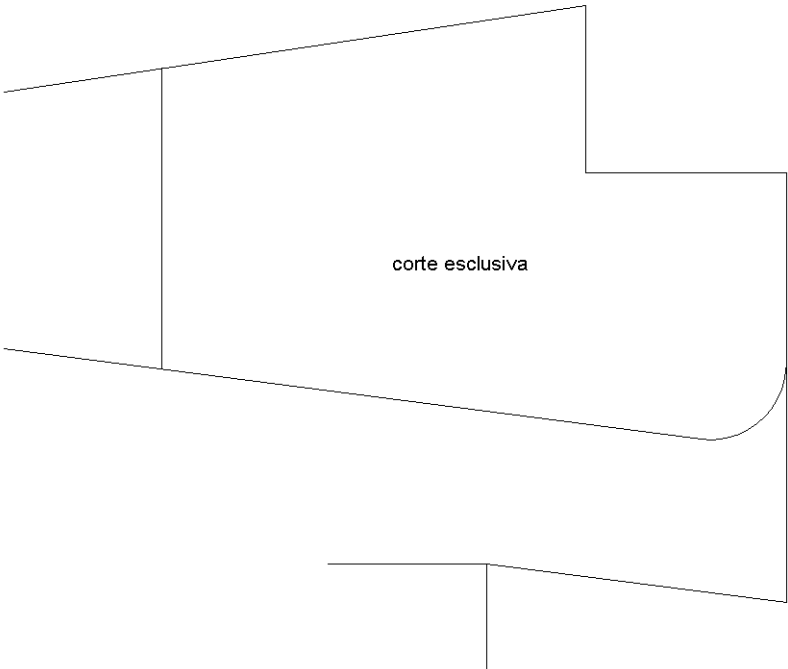

Ultima planimetria in atti