


ALLEGATO N. 19

PLANIMETRIA DEI LOCALI




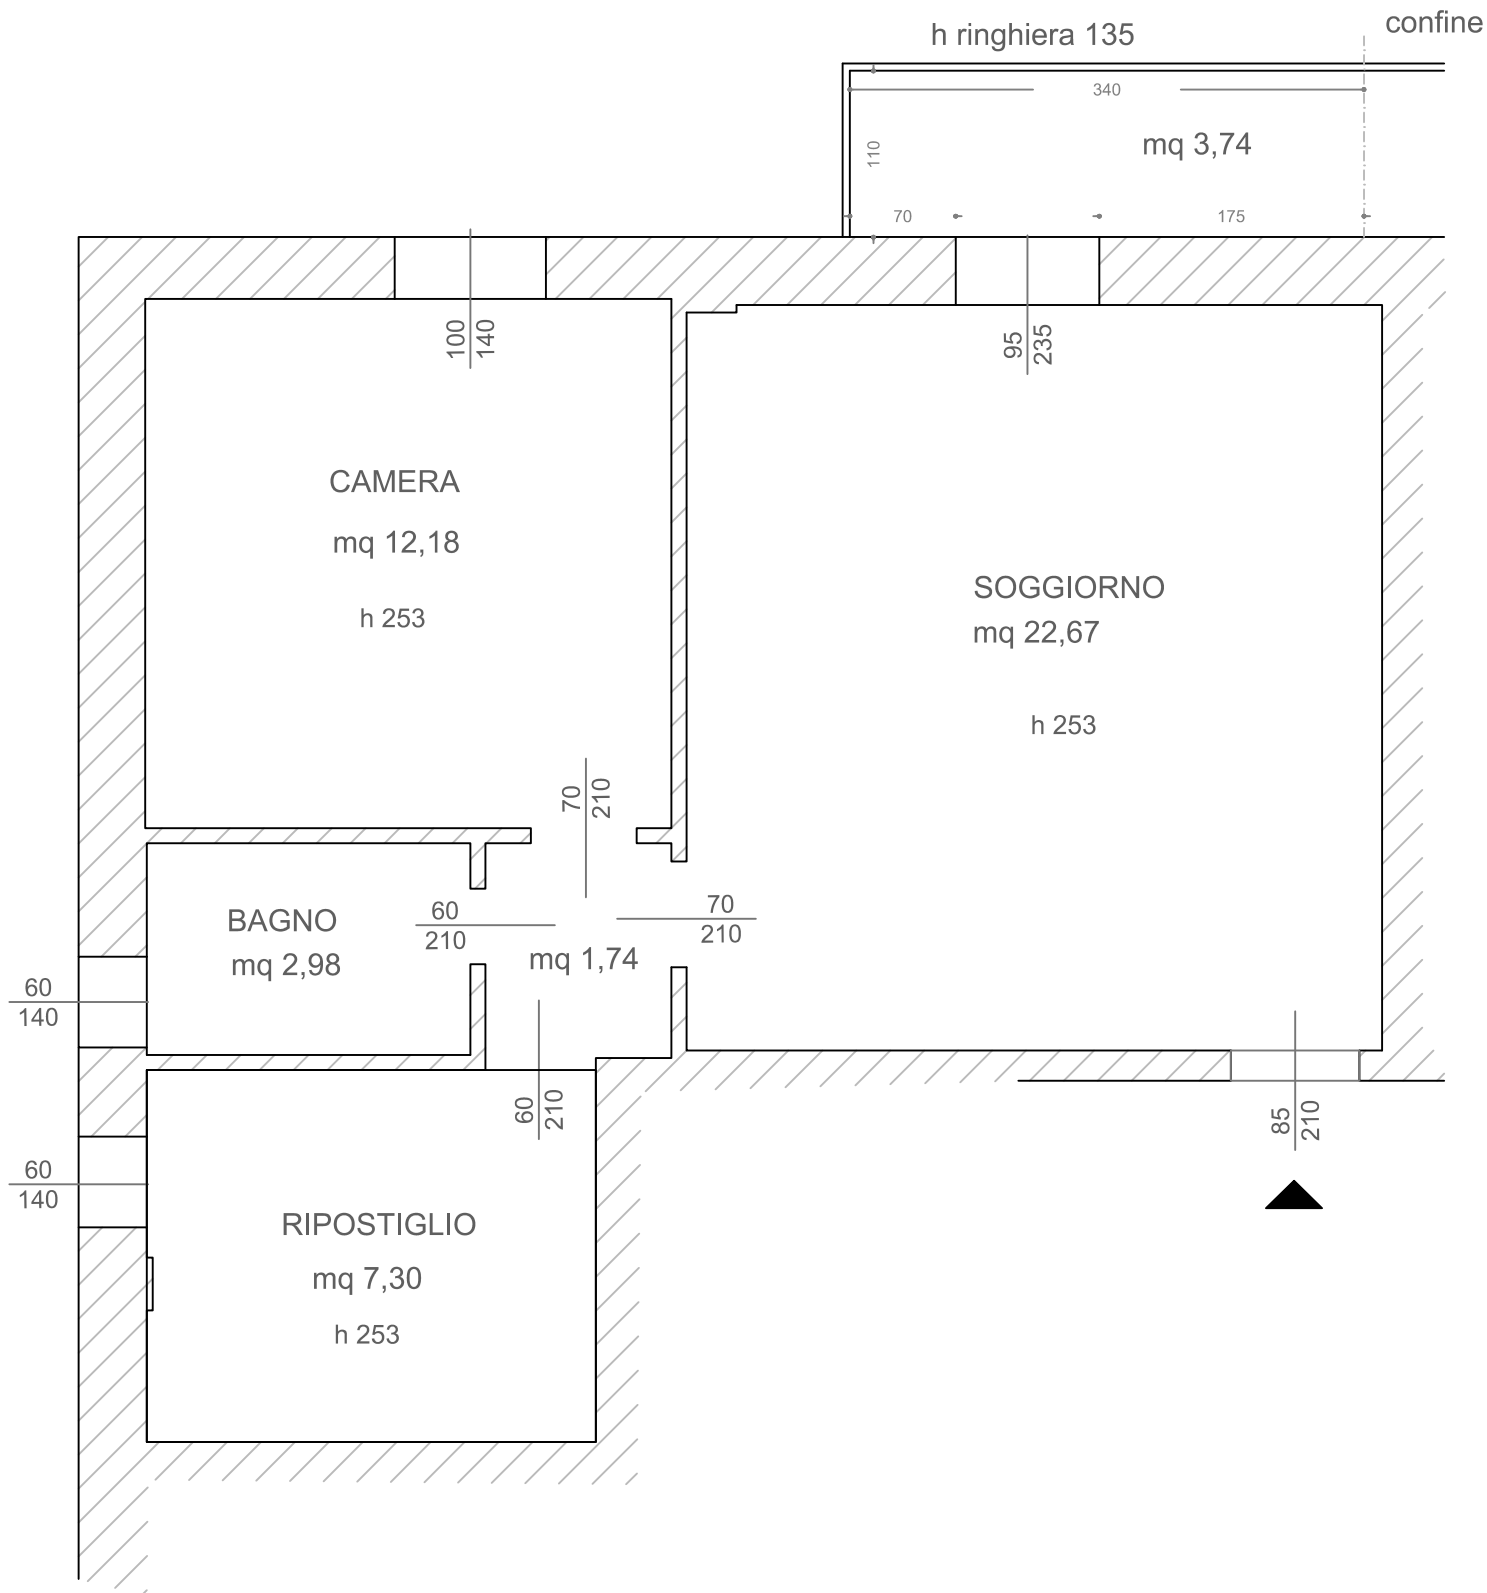

PIANTA PIANO PRIMO

1:50



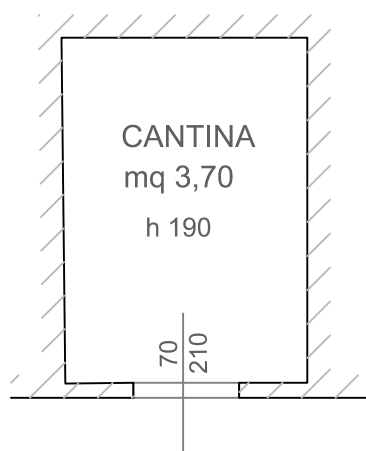

PIANTA CANTINA

1:50



ALLEGATO N. 20

DOCUMENTAZIONE FOTOGRAFICA



DOCUMENTAZIONE
FOTOGRAFICA
ESECUZIONE IMMOBILIARE N. 16 DEL 2026
COMUNE DI COLLIO



FOTOGRAFIA N. 1- COMPLESSO CONDOMINIALE NELL 'INSIEME





FOTOGRAFIA N. 2- LATO OVEST





FOTOGRAFIA N. 3 - LO SPAZIO ANTISTANTE LE ATTIVITA' COMMERCIALI LUNGO IL LATO NORD PROSPICIENTE LA STRADA PRINCIPALE (VIA CASTIGLIONI) – FOTOGRAFIA CHE INQUADRA L'ARRIVO DA BRESCIA , IN SALITA VERSO IL CENTRO ABITATO DI COLLIO.





**FOTOGRAFIA N. 4 – LO SCIVOLO , POSTO IN LATO NORD /EST , VERSO IL CORTILE COMUNE E LE
AUTORIMESSE**





FOTOGRAFIA N.5 – IL CORPO COMDOMINIALE AD OVEST OVE SI APRE , A DESTRA. L'ACCESSO CARRAIO ALLE DUE UNITA' ESECUTATE A DESTINAZIONE BOX





FOTOGRAFIA N.6 – IL CORPO EST DEL CONDOMINIO OVE SI AFFACCIA , VERSO SUD,AL PIANO PRIMO , L'UNITA' ABITATIVA ESECUTATA





FOTOGRAFIA N. 7- IL FRONTE EST DEL CONDOMINIO, OVE A PRIMO PIANO (FINESTRE APERTE) E' UBICATA L UNITA' ABITATIVA ESECUTATA





FOTOGRAFIA N. 8- IL LATO SUD DEL SOGGIORNO VISTO DALL'INGRESSO
SULLO SFONDO LA PORTAFINESTRA CHE CONDUCE ALLA TERRAZZA





FOTOGRAFIA N. 9 – PARTICOLARE DELLA TERRAZZA CON USCITA DAL SOGGIORNO





FOTOGRAFIA N. 10- SOGGIORNO VERSO IL LATO EST





FOTOGRAFIA N. 11- SOGGIORNO ED ANGOLO COTTURA LATO NORD VERSO L'INGRESSO.





FOTOGRAFIA N. 12- IL BAGNO VERSO IL LATO EST





FOTOGRAFIA N.13 -IL BAGNO VERSO IL LATO OVEST- E BOILER ELETTRICO





FOTOGRAFIA N. 14 – CAMERA LETTO VERSO IL LATO SUD





FOTOGRAFIA N. 15- LOCALE A DISPOSIZIONE VERSO IL LATO EST





FOTOGRAFIA N. 16 - DISIMPEGNO ATRIO NOTTE





FOTOGRAFIA N. 17 - LOCALE A DISPOSIZIONE LATO SUD





FOTOGRAFIA N. 18 - LOCALE A DISPOSIZIONE LATO SUD





FOTOGRAFIA N. 19 -INGRESSO ALLE UNITA' ESECUTATE ACCATASTATE AUTORIMESSE





FOTOGRAFIA N. 20 –INGRESSO “AREA COMUNE”, PARTE INTERNA ALLE UNITA’ ESECUTATE ACCATASTATE AUTORIMESSE.





FOTOGRAFIA N. 21 –CANTINA AL PIANO AMMEZZATO

