



N=41000

E=38300

1 Particella: 66


Comune: AVOLA
Foglio: 62

21-Set-2020 17:19:33
Prof. n. T286883/2020
Scala originale: 534.000 x 378.000 metri
Dimensione cornice: 534.000 x 378.000 metri

LABORATO PLANIMETRICO ALLEGATO AL
PO CATASTRALE N° 812 DELL'ANNO 1992. -

Ultima planimetria in atti


Data presentazione:10/10/1992 - Data: 21/09/2020 - n. T285137 - Richiedente: Telematico
Totale schede: 1 - Formato di acquisizione: A4(210x297) - Formato stampa richiesto: A4(210x297) - Fattore di scala non utilizzabile

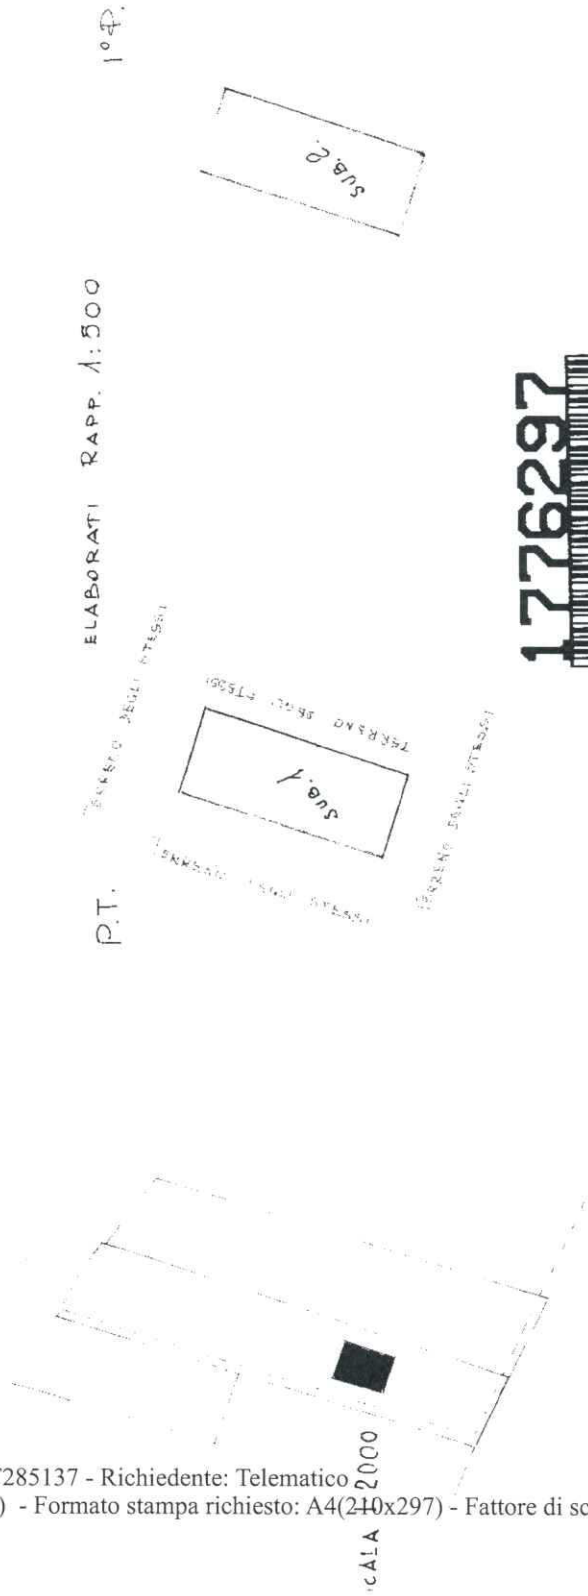

1° P.

ELABORATI RAPP. 1:500

P.T.

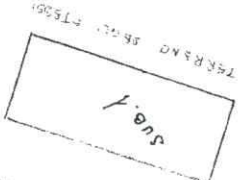

1776297

LEGENDA:

- Sub. 1 - Abitazione a P.T.
- Sub. 2 - Abitazione a 1° P.

IL TECNICO.

geom. P. M. Maffei

MODULARIO
F. - Cat. S. T. - 315



MINISTERO DELLE FINANZE

MOD. B (Nuovo Catasto Edilizio Urbano)

DIREZIONE GENERALE DEL CATASTO E DEI SERVIZI TECNICI ERARIALI

NUOVO CATASTO EDILIZIO URBANO


(R. DECRETO-LEGGE 12 APRILE 1979, N. 632)

Lire
50

Planimetria dell'immobile situato nel Comune di AVOLA km Contrada "SANAVALLE" -

Ditta

Allegata alla dichiarazione presentata all'Ufficio Tecnico Erariale di SIRACUSA

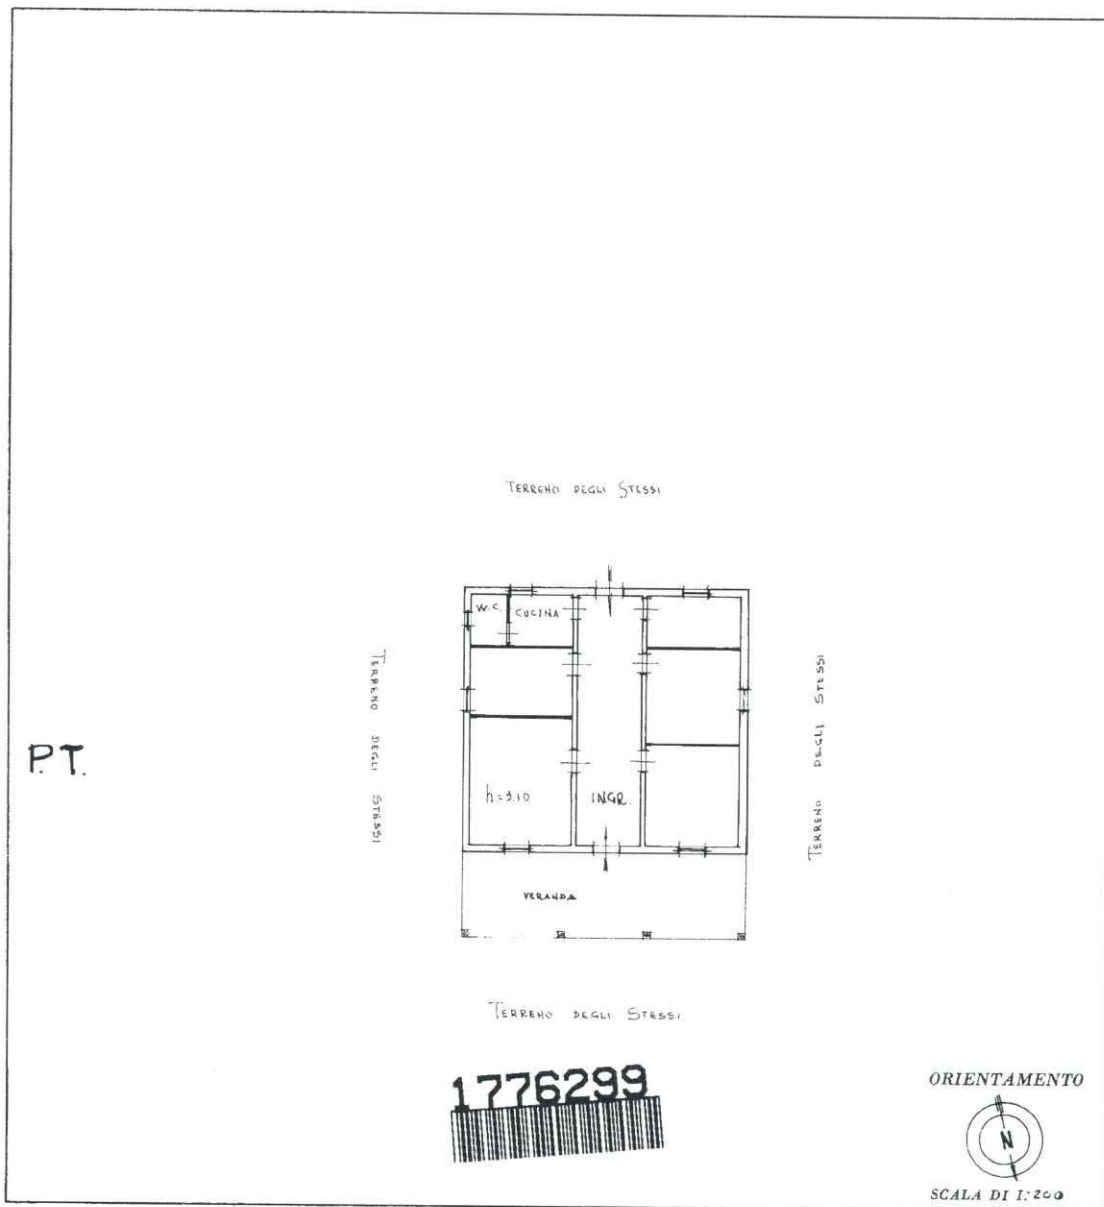

SPAZIO RISERVATO PER LE ANNOTAZIONI D'UFFICIO

DATA
PROT. N°

Compilata dal GEOM. PAOLO MANCIAGLI
(Titolo, nome e cognome del tecnico)

Iscritto all'Albo dei GEOMETRI
della Provincia di SIRACUSA

DATA 23.11.1986

Firma: Geom. Paolo Mancigli

Ultima planimetria in atti

Data presentazione: 10/10/1992 - Data: 21/09/2020 - n. T269144 - Richiedente: MRNNNN78D03I754X

Totale schede: 1 - Formato di acquisizione: fuori standard (297X378) - Formato stampa richiesto: A4(210x297)