

TRIBUNALE DI COSENZA
PROCEDURA N.227/2015R.E.

LOTTO 1


Comune di San Fili (CS)

Fl. 10 - p.IIa 503 - sub.15

Fl.10 - p.IIa 811 - sub.18

Appartamento al Piano 2° e 3°
Scala 1:100

Piano Secondo

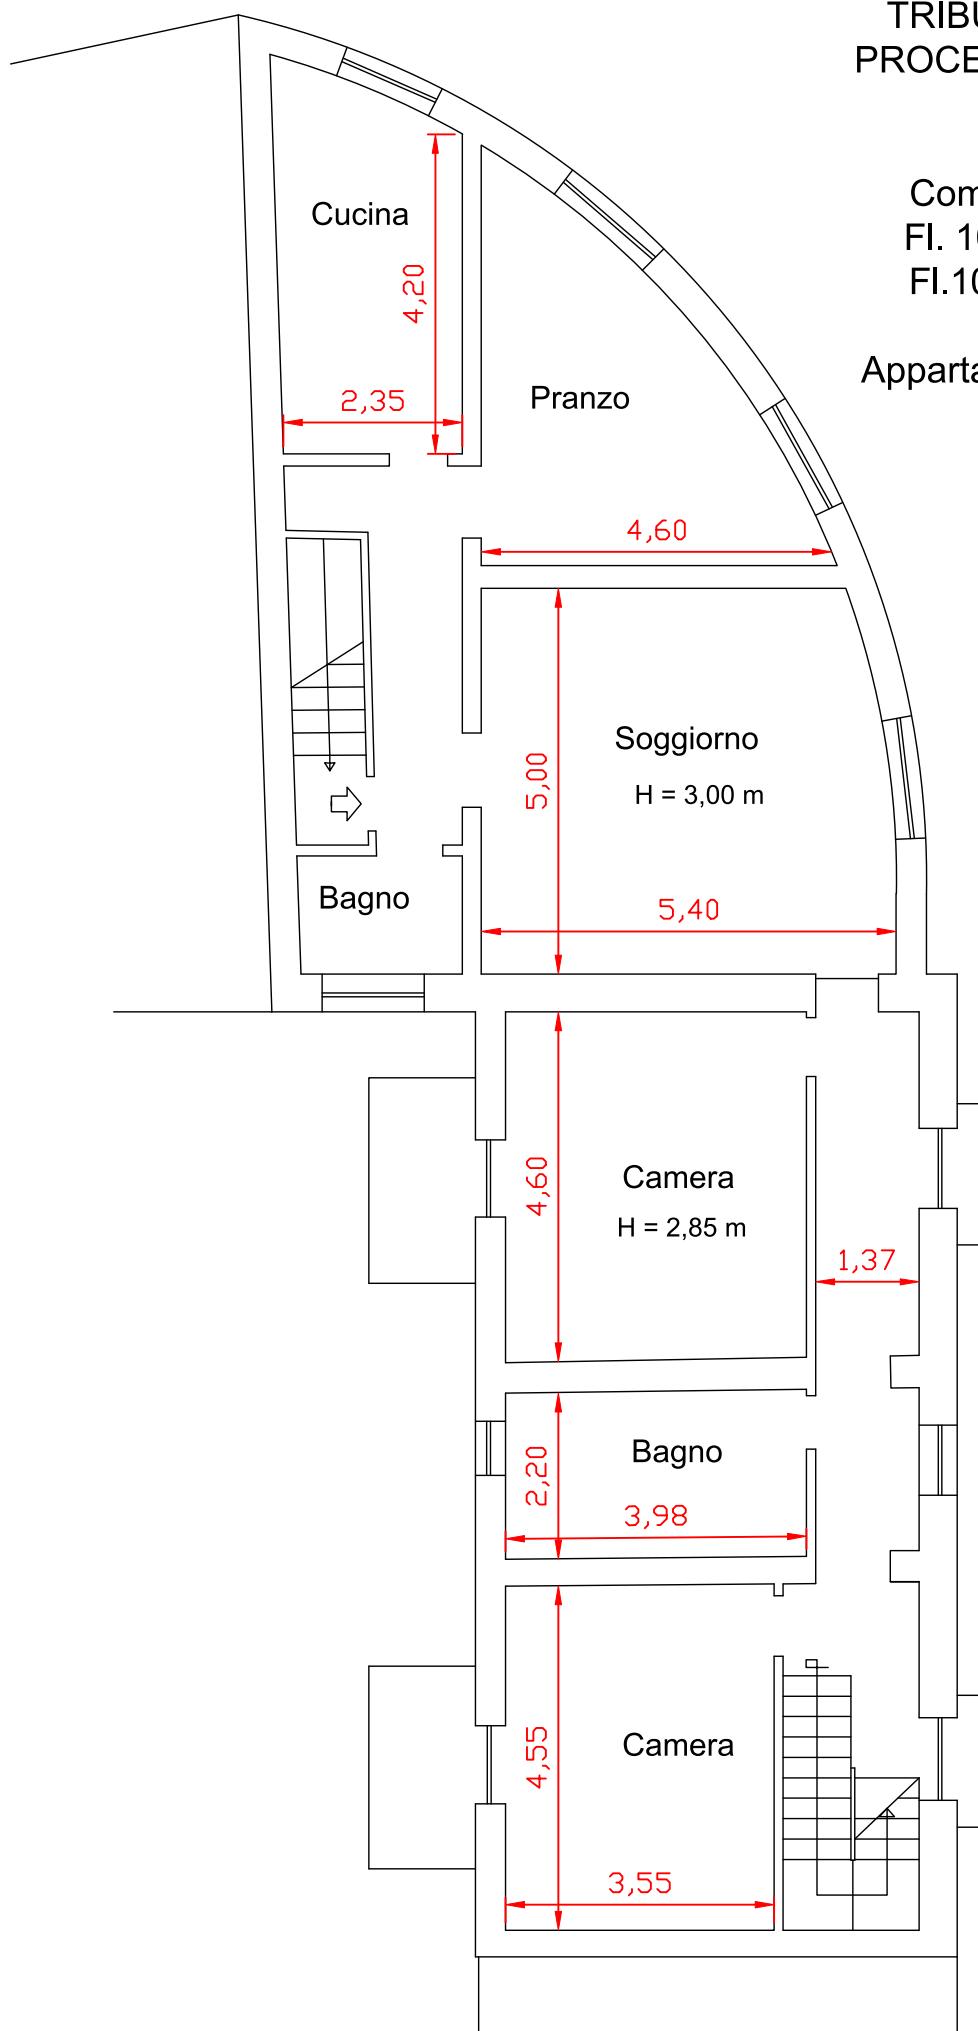

TRIBUNALE DI COSENZA
PROCEDURA N.227/2015R.E.

LOTTO 1


Comune di San Fili (CS)

Fl. 10 - p.lla 503 - sub.15

Fl.10 - p.lla 811 - sub.18

Appartamento al Piano 2° e 3°
Scala 1:100

Piano Terzo

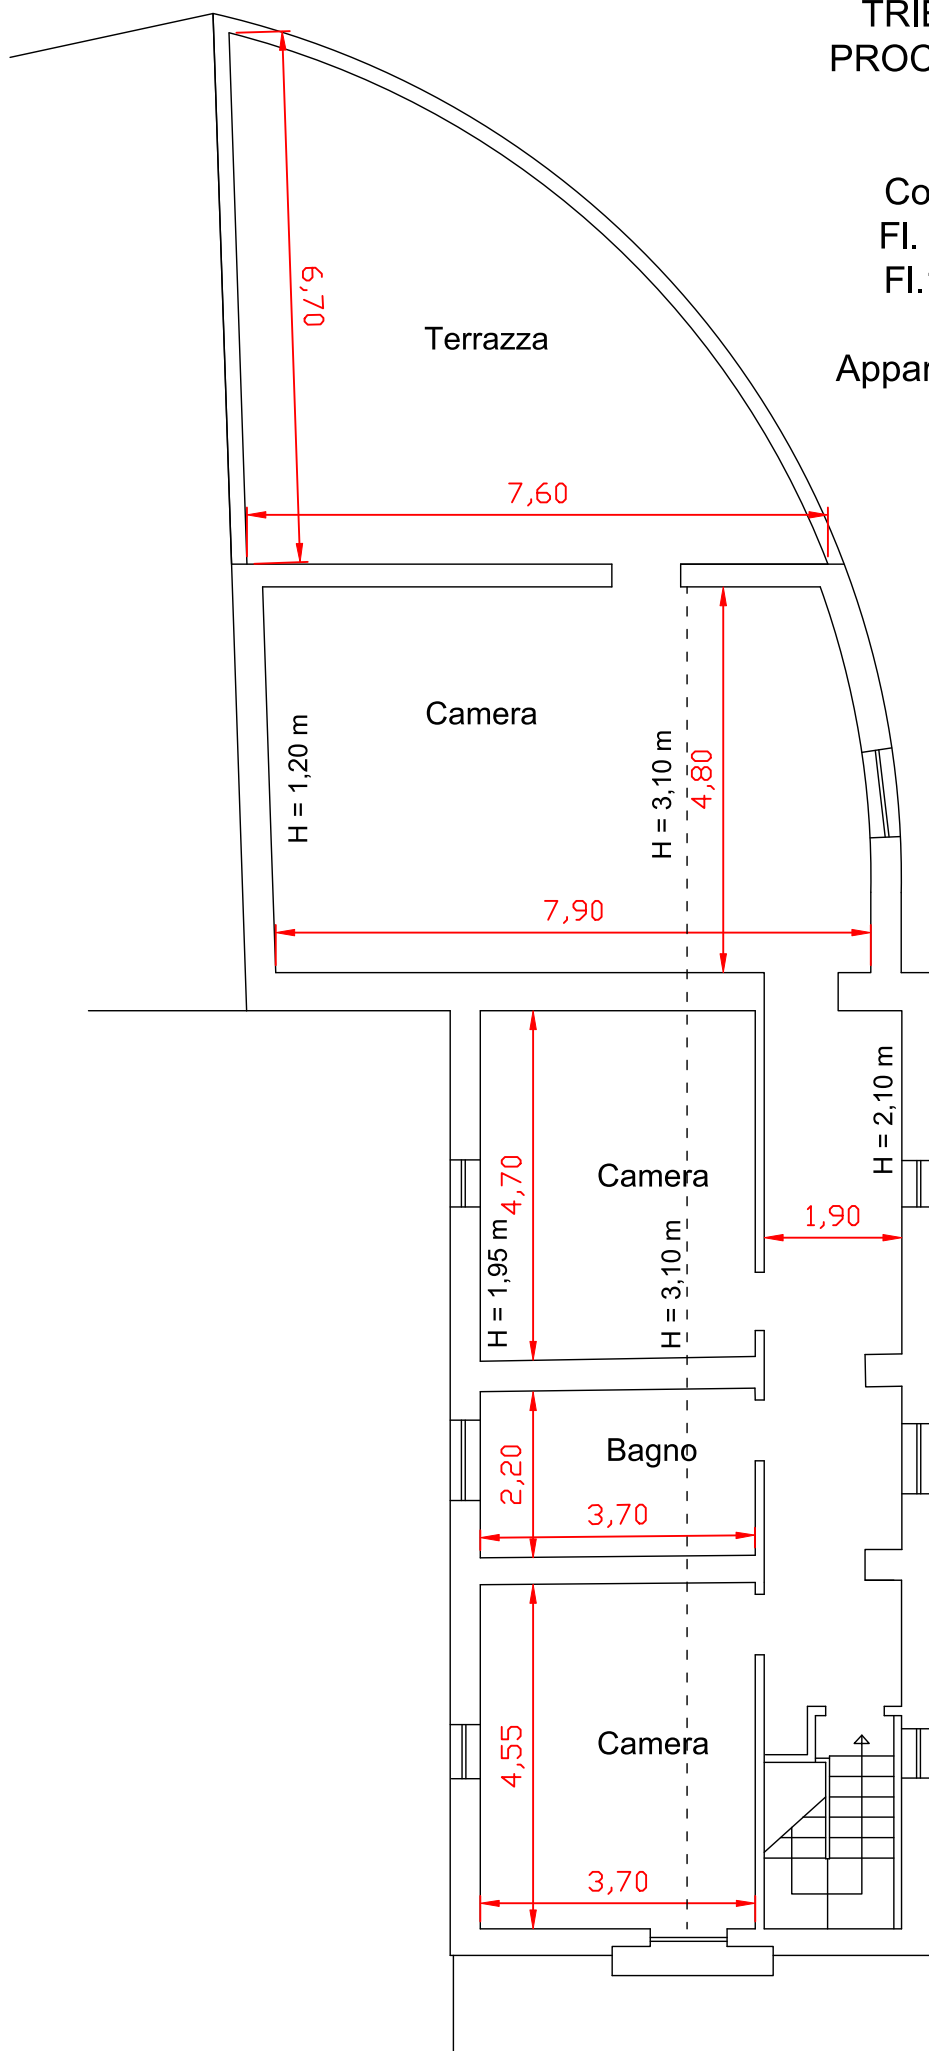

TRIBUNALE DI COSENZA
PROCEDURA N.227/2015R.E.

LOTTO 2
Comune di San Fili (CS)
Fl.10 - p.IIIa 503 - sub.1

Magazzino al Piano T
Scala 1:100

Piano Terra





TRIBUNALE DI COSENZA
PROCEDURA N.227/2015R.E.

LOTTO 3
Comune di San Fili (CS)
Fl.10 - p.lla 811 - sub.19

Magazzino / Deposito al Piano S1
Scala 1:100

Piano Seminterrato



Immagine n.1: Inquadramento territoriale e catastale



Foto n.1: Vista generale esterna – lato sud



Foto n.2: Vista generale esterna – lato ovest



Foto n.3: Vista generale esterna – lato est



Foto n.4: Lotto 1 - Ballatoio scale - ingresso



Foto n.5: Lotto 1 - Ballatoio scale - ingresso



Foto n.6: Lotto 1 – Sala da Pranzo



Foto n.7: Lotto 1 - Ingresso - corridoio



Foto n.9: Lotto 1 - Cucina



Foto n.9: Lotto 1 – Soggiorno



Foto n.10: Lotto 1 - Bagno di servizio

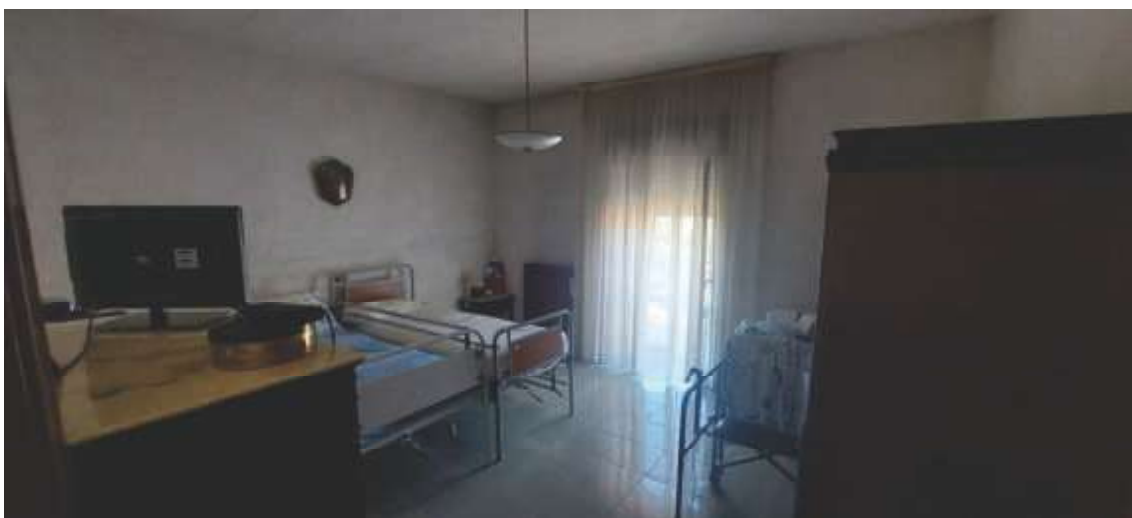


Foto n.11: Lotto 1 - Camera



Foto n.12: Lotto 1 – Bagno

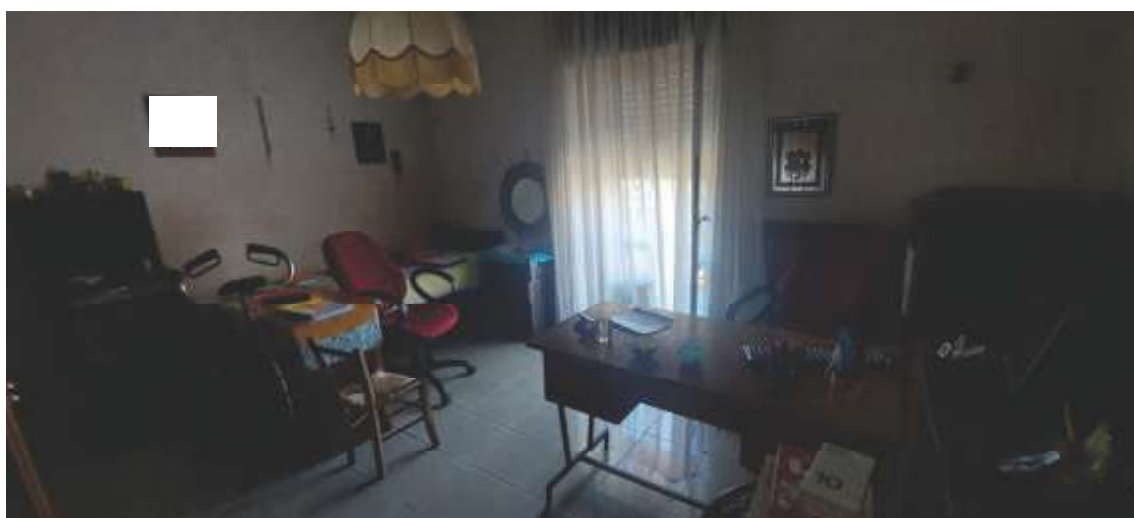


Foto n.13: Lotto 1 - Camera



Foto n.14: Lotto 1 – Balcone



Foto n.15: Lotto 1 - Scale interne



Foto n.16: Lotto 1 – Corridoio piano superiore



Foto n.17: Lotto 1 - Camera piano superiore (macchie di umidità su soffitto)



Foto n.18: Lotto 1 – Bagno piano superiore



Foto n.19: Lotto 1 - Camera piano superiore



Foto n.20: Lotto 1 - Camera al piano superiore in via di completamento



Foto n.21: Lotto 1 - Camera in via di completamento – accesso a terrazza



Foto n.22: Lotto 1 – terrazza



Foto n.23: Lotto 3 – Ingresso



Foto n.24: Lotto 3 – Ingresso



Foto n.25: Lotto 3 – Interno



Foto n.26: Lotto 2 – Ingresso



Foto n.27: Lotto 2 – Interno - Ingresso



Foto n.28: Lotto 2 – Interno



Foto n.29: Lotto 2 – Interno - Wc