

A2

Ufficiale di Venezia Ufficio Provinciale - Territorio - Direttore FACCHINO ELISABETTA

Vis tel



N--60100

E--44200

1 Particella: 584

Comune: (VE) DOLO
Foglio: 17

Scala originale: 1:2000
Dimensione cornice: 534.000 x 378.000 m. Protocollo pratica T94039/2026

13-Lug-2026 11:2:49

ELABORATO PLANIMETRICOCompilato da:
Bertiato LucioIscritto all'albo:
Geometri

Prov. Venezia

N. 1750

**Agenzia delle Entrate
CATASTO FABBRICATI
Ufficio Provinciale di
Venezia**

Comune di Dolo

Sezione: Foglio: 17


Particella: 584

Protocollo n. VE0085803 del 02/11/2020


Tipo Mappale n. del

Dimostrazione grafica dei subalterni

Scala 1 : 500

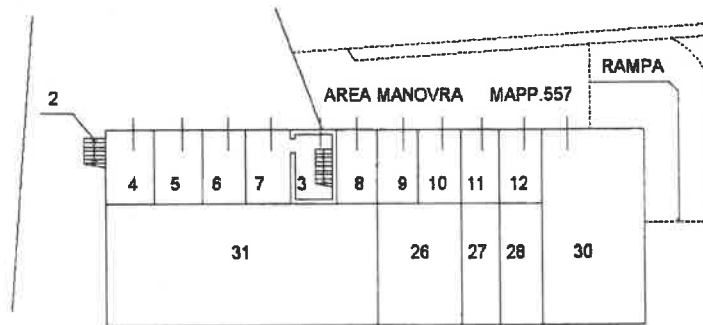


PIANO SEMINTERRATO

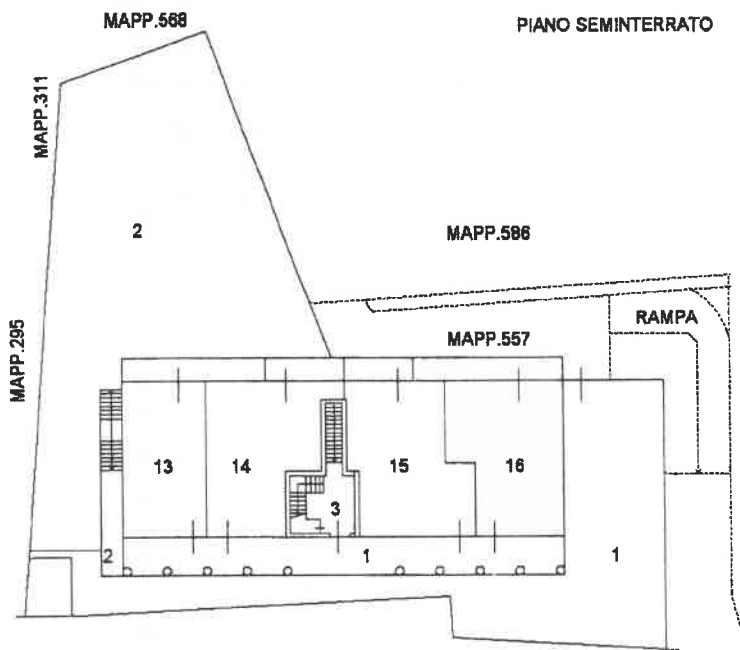

VIA ARGINE SINISTRO

PIANO TERRA

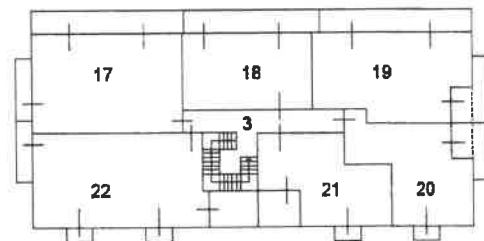

PIANO PRIMO

Ultima planimetria in atti

Data: 13/07/2026 - n. T91872 - Richiedente: Telematico

Totale schede: 1 - Formato di acquisizione: A4(210x297) - Formato stampa richiesto: A4(210x297) - Fattore di scala non utilizzabile



Scala 1:500

MODULARIO
B.P. n. 497



MINISTERO DELLE FINANZE

DIPARTIMENTO DEL TERRITORIO


CATASTO EDILIZIO URBANO (RDL 13-4-1939, n. 652)

B2


MOD. BN (CEU)

1 IRP
200

Planimetria di u.i.u. in Comune di **DOLO** via **ARGINE SINISTRO** civ.

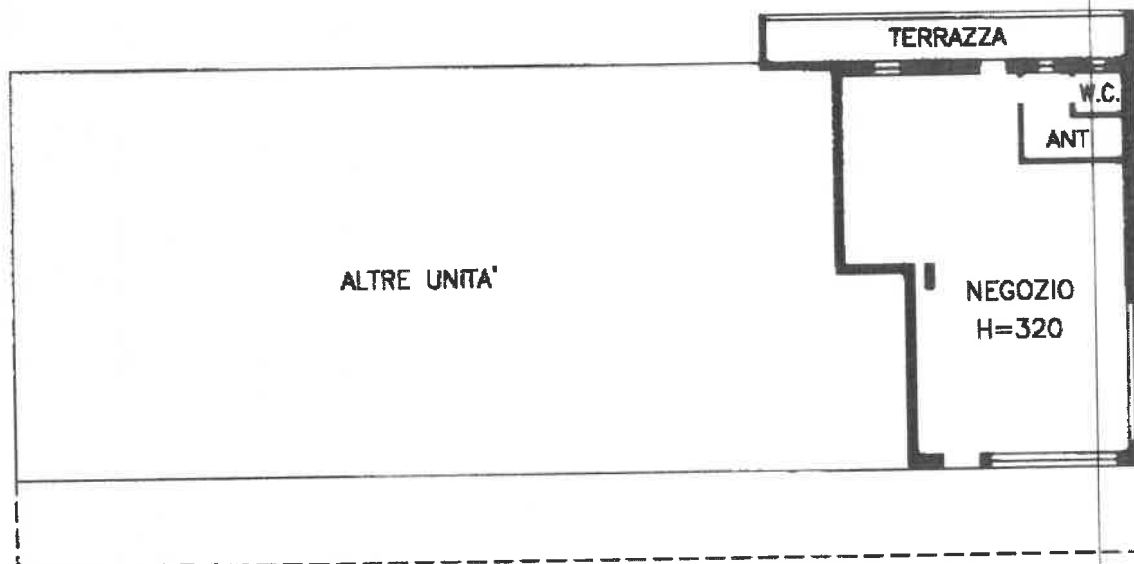

PIANO TERRA

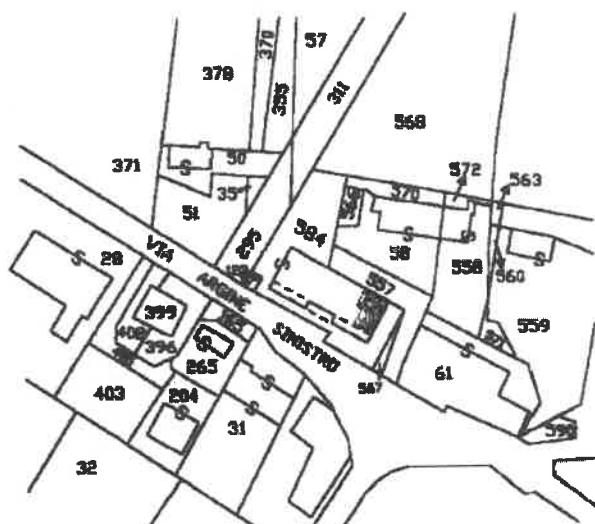

ESTRATTO DI MAPPA

FOGLIO 17
MAPPALE 584
SCALA 1:2000

ORIENTAMENTO



SCALA DI 1:2000

Dichiarazione di N.C. ☐
Denuncia di variazione ☒

Compilata dal **GEOMETRA**
(Titolo, cognome e nome)
ZILIO CLAUDIO

Iscritto all'albo dei **GEOMETRI**
n. T7281 - Richiedente: BRBSFN63S27H823P
della provincia di **VENETIA** (210x297) - Formato stampa richiesto: **1573**
data **NOV. 2000** Firma

RISERVATO ALL'UFFICIO

4338
28 NOV 2000

Ultima planimetria in atti
Identificativi catastali
Data presentazione: 28/11/2000 - Data: 09/08/2026 - n. T7281 - Richiedente: BRBSFN63S27H823P
Tutti i schede **584** Formato di assegnazione: **A**

uatu 01
Catasto
VIA ARGINE SINISTRO
Situazione
Foglio 17 - Particella 584 - Subalterno 16 >

ELABORATO PLANIMETRICOCompilato da:
Bertiato LucioIscritto all'albo:
Geometri

Prov. Venezia

N. 1750

**Agenzia delle Entrate
CATASTO FABBRICATI
Ufficio Provinciale di
Venezia**

Comune di Dolo

Sezione: Foglio: 17


Particella: 584

Protocollo n. VE0085803 del 02/11/2020


Tipo Mappale n. del

Dimostrazione grafica dei subalterni

Scala 1 : 500

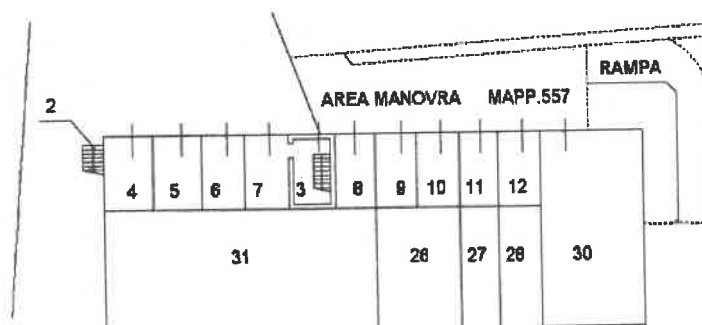


PIANO SEMINTERRATO

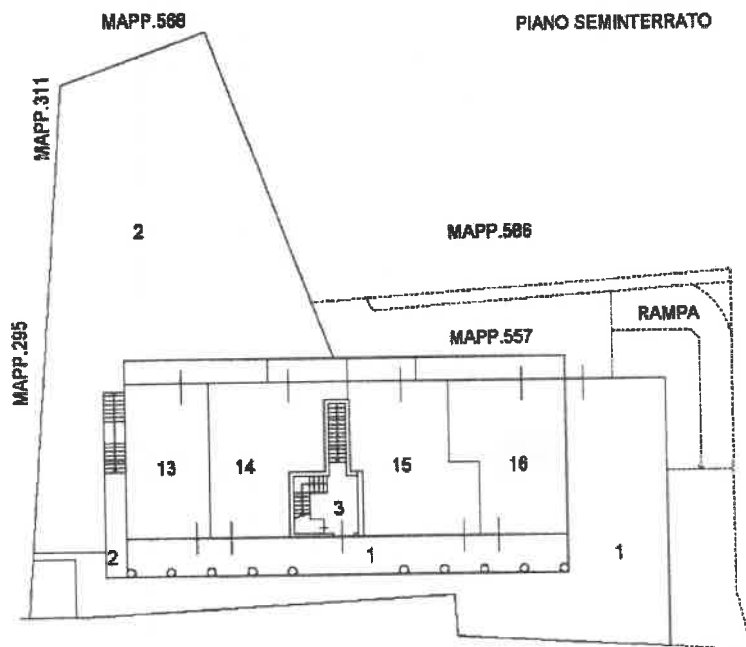

VIA ARGINE SINISTRO

PIANO TERRA

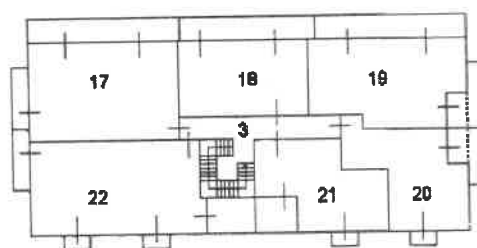

PIANO PRIMO



Scala 1:500

Ultima planimetria in atti

Data: 13/07/2026 - n. T91872 - Richiedente: Telematico

Totale schede: 1 - Formato di acquisizione: A4(210x297) - Formato stampa richiesto: A4(210x297) - Fattore di scala non utilizzabile