

PROPRIE TAVOLE GRAFICHE ESPLICATIVE

PLANIMETRIA CATASTALE DATATA 28/07/2025 - PIANO TERRA

Agenzia delle Entrate
CATASTO FABBRICATI
Ufficio provinciale di
Brescia

Dichiarazione protocollata
Comune di Bedizzole
Via Caselle


Planimetria

Scheda n.1

Scala 1: 200

Scheda:1 di 2

PIANO TERRA (P.T.)

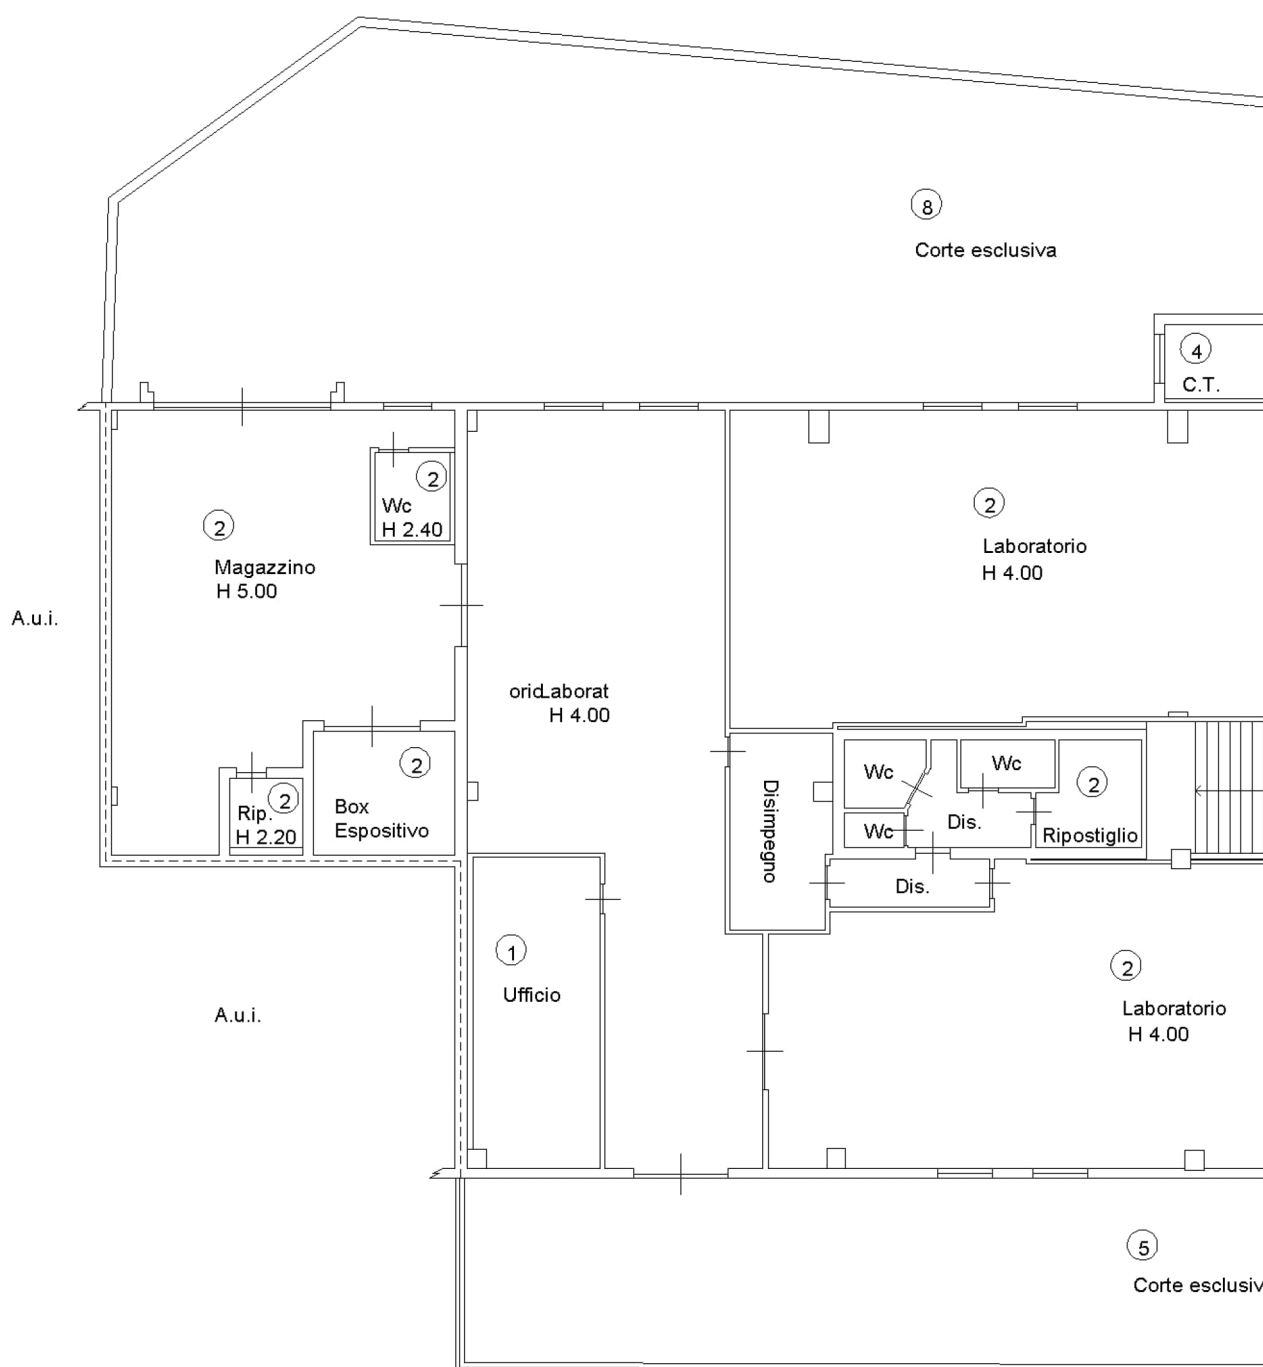

"g/1"

CTU - ESECUZIONE IMMOBILIARE n° 261/2025
IMMOBILE in Via Caselle n.2, Bedizzole (BS)

PROPRIE TAVOLE GRAFICHE ESPLICATIVE

PIANTA PIANO TERRA DA SCIA N.28/2025 DEL 07/02/2025




"g/2"

CTU - ESECUZIONE IMMOBILIARE n° 261/2025
IMMOBILE in Via Caselle n.2, Bedizzole (BS)

PROPRIE TAVOLE GRAFICHE ESPLICATIVE

PIANTA PIANO TERRA DA RILIEVO EFFETTUATO IN DATA 07/10

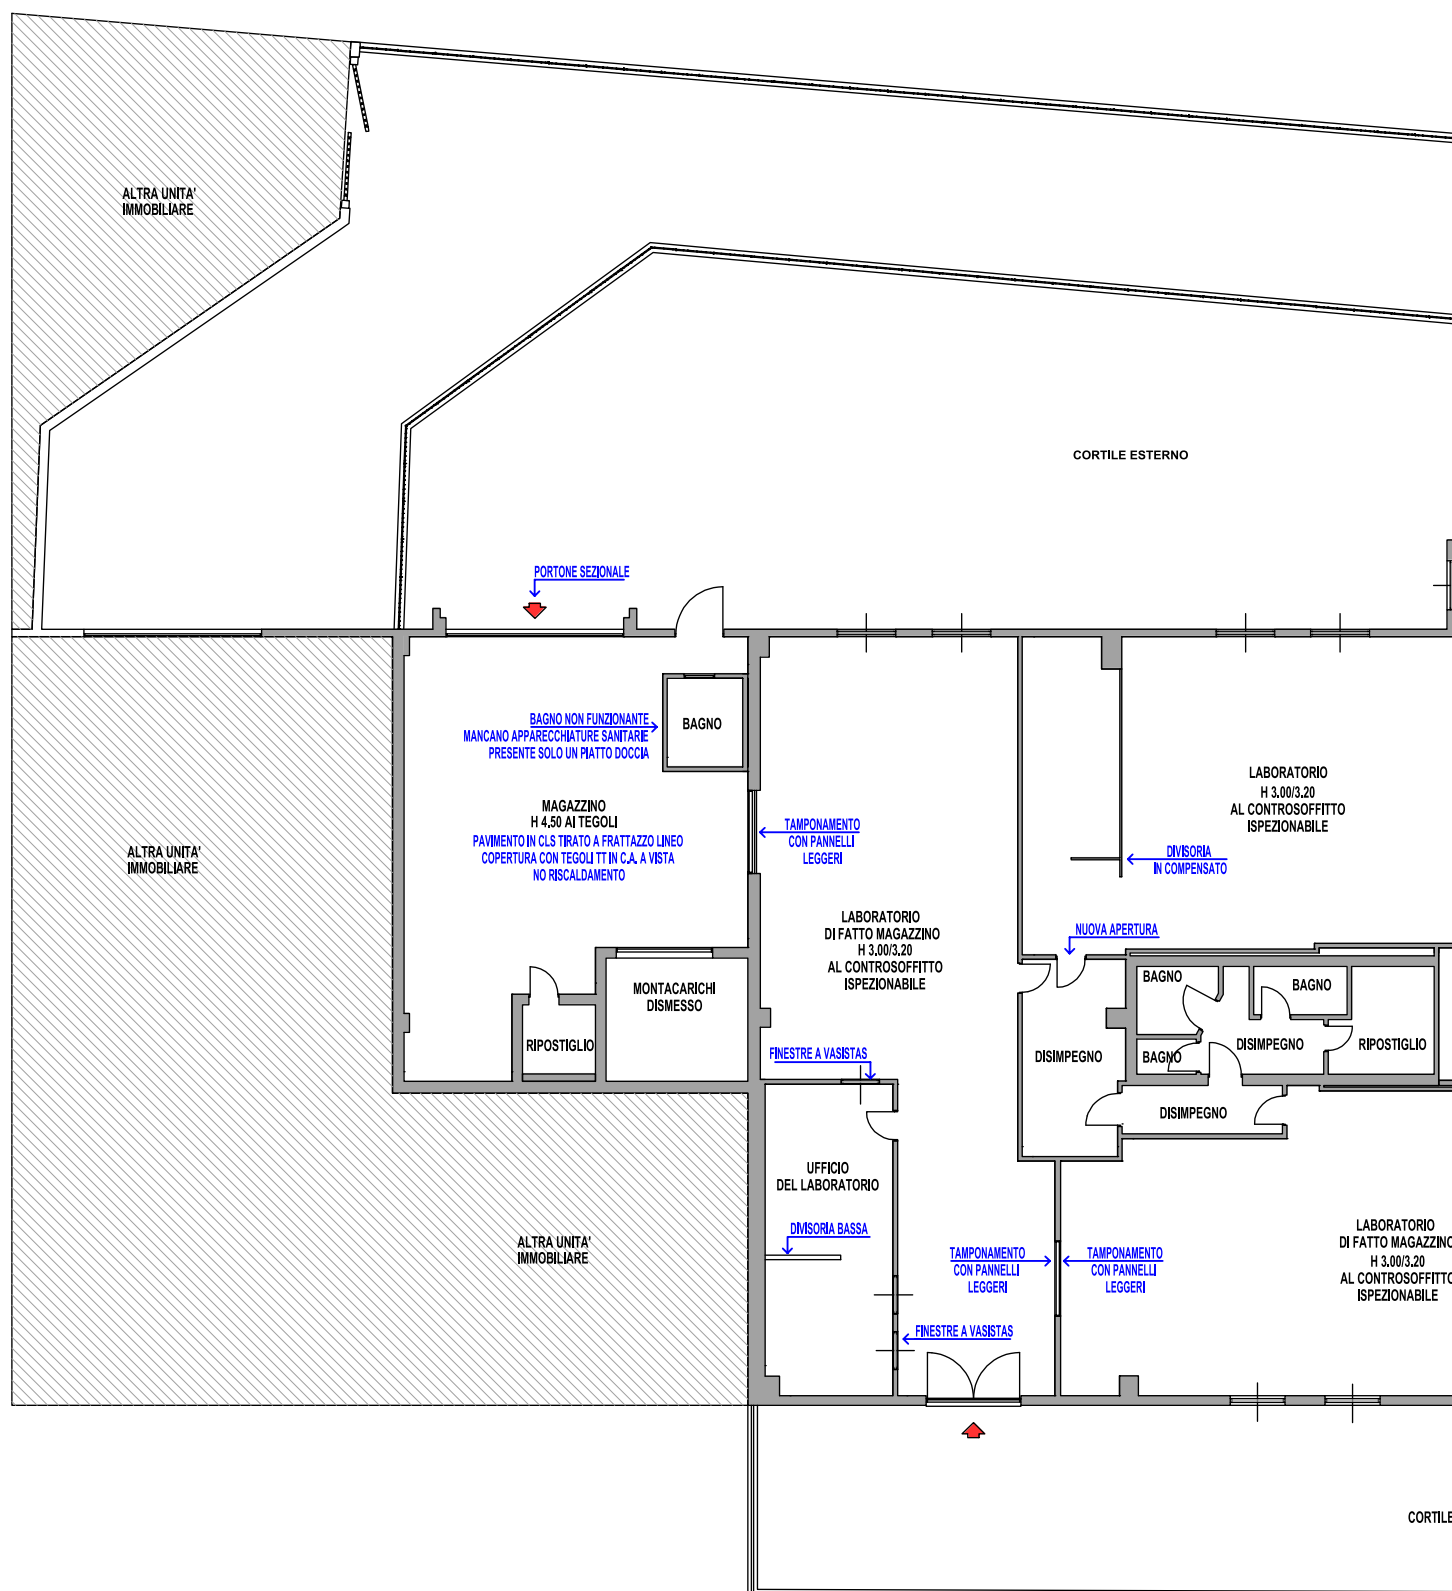


"g/3"

CTU - ESECUZIONE IMMOBILIARE n° 261/2025
IMMOBILE in Via Caselle n.2, Bedizzole (BS)

PROPRIE TAVOLE GRAFICHE ESPLICATIVE


PIANTA PIANO TERRA DI CONFRONTO TRA RILEVATO E DA SCIA

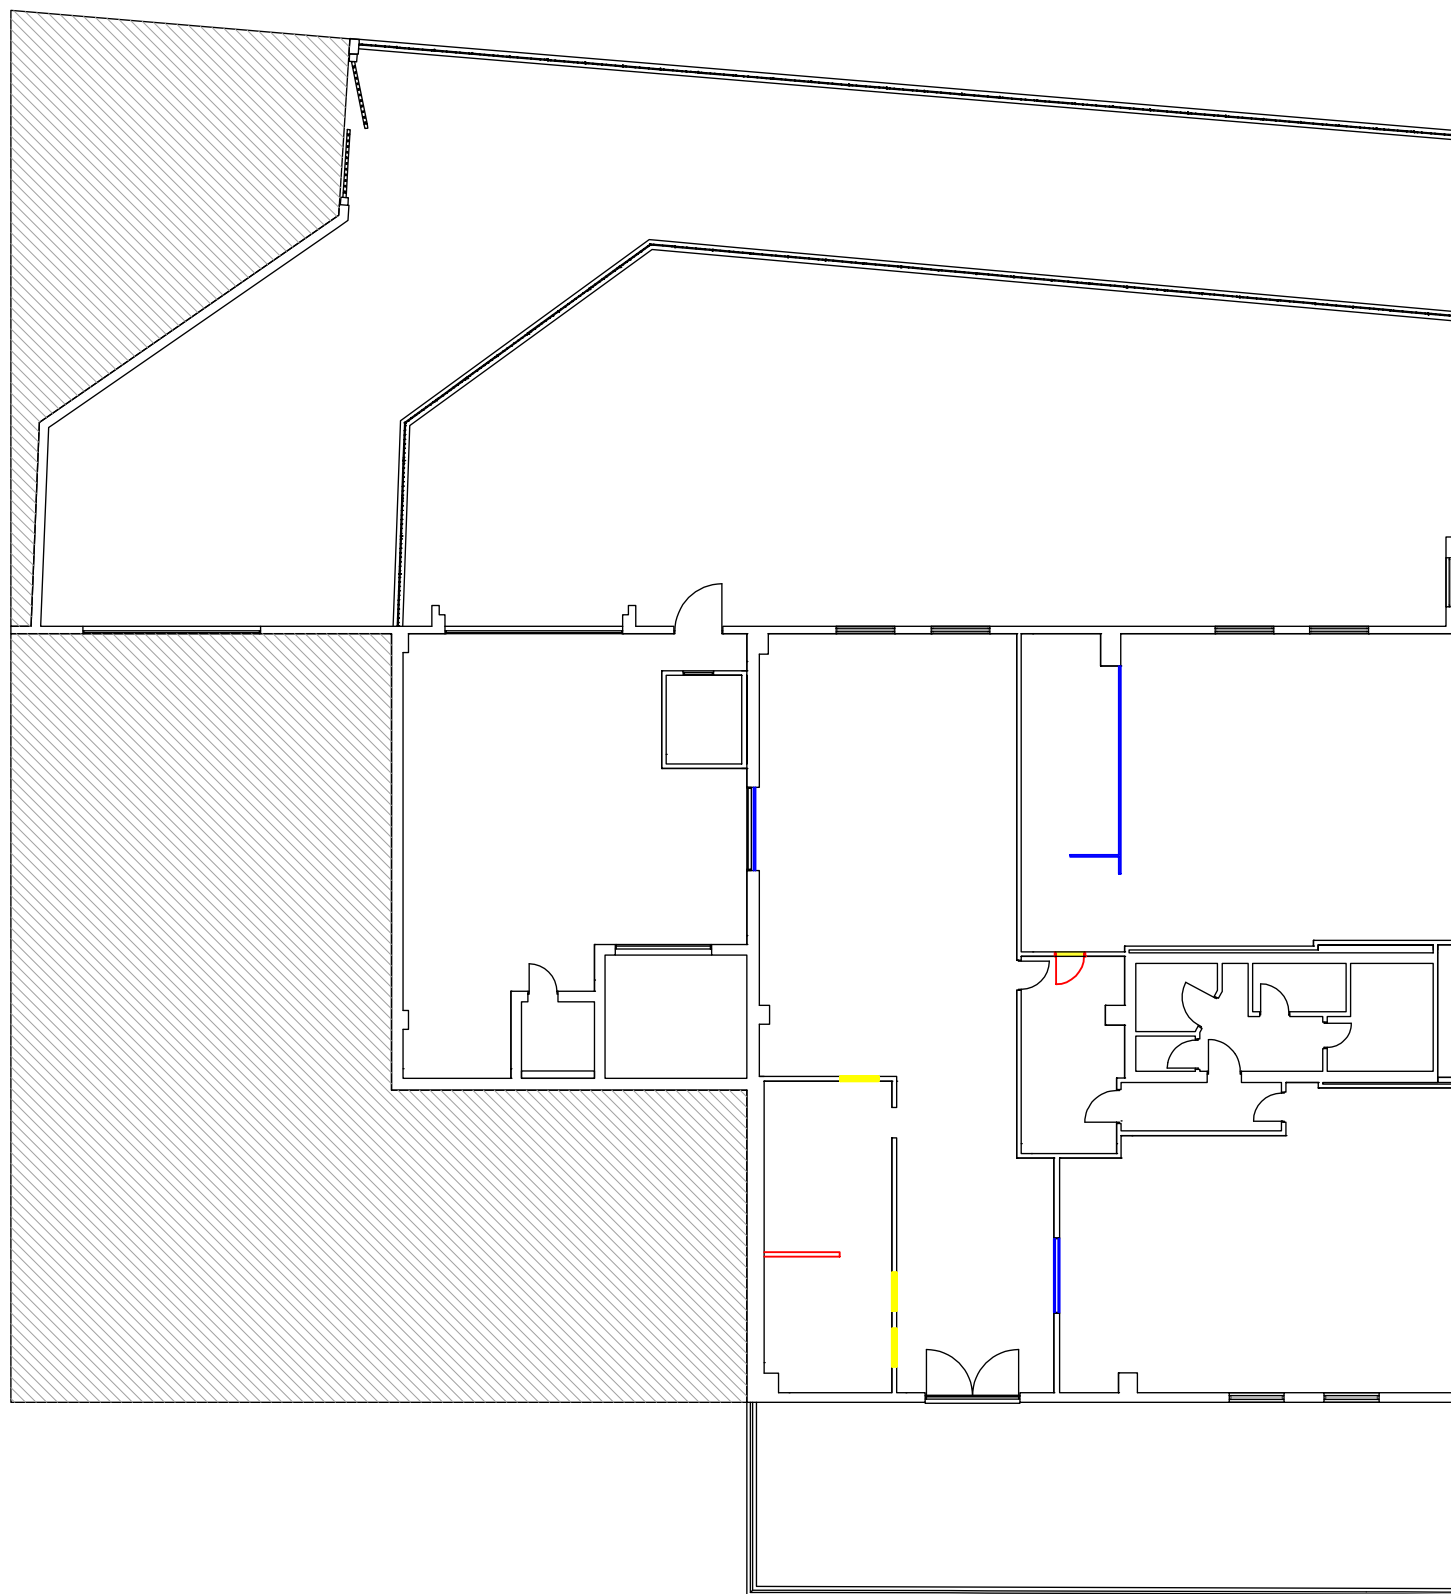

"g/4"

CTU - ESECUZIONE IMMOBILIARE n° 261/2025
IMMOBILE in Via Caselle n.2, Bedizzole (BS)

PROPRIE TAVOLE GRAFICHE ESPLICATIVE DIMOSTRAZIONE GRAFICA DELLE SUPERFICI DEL PIANO TERR.

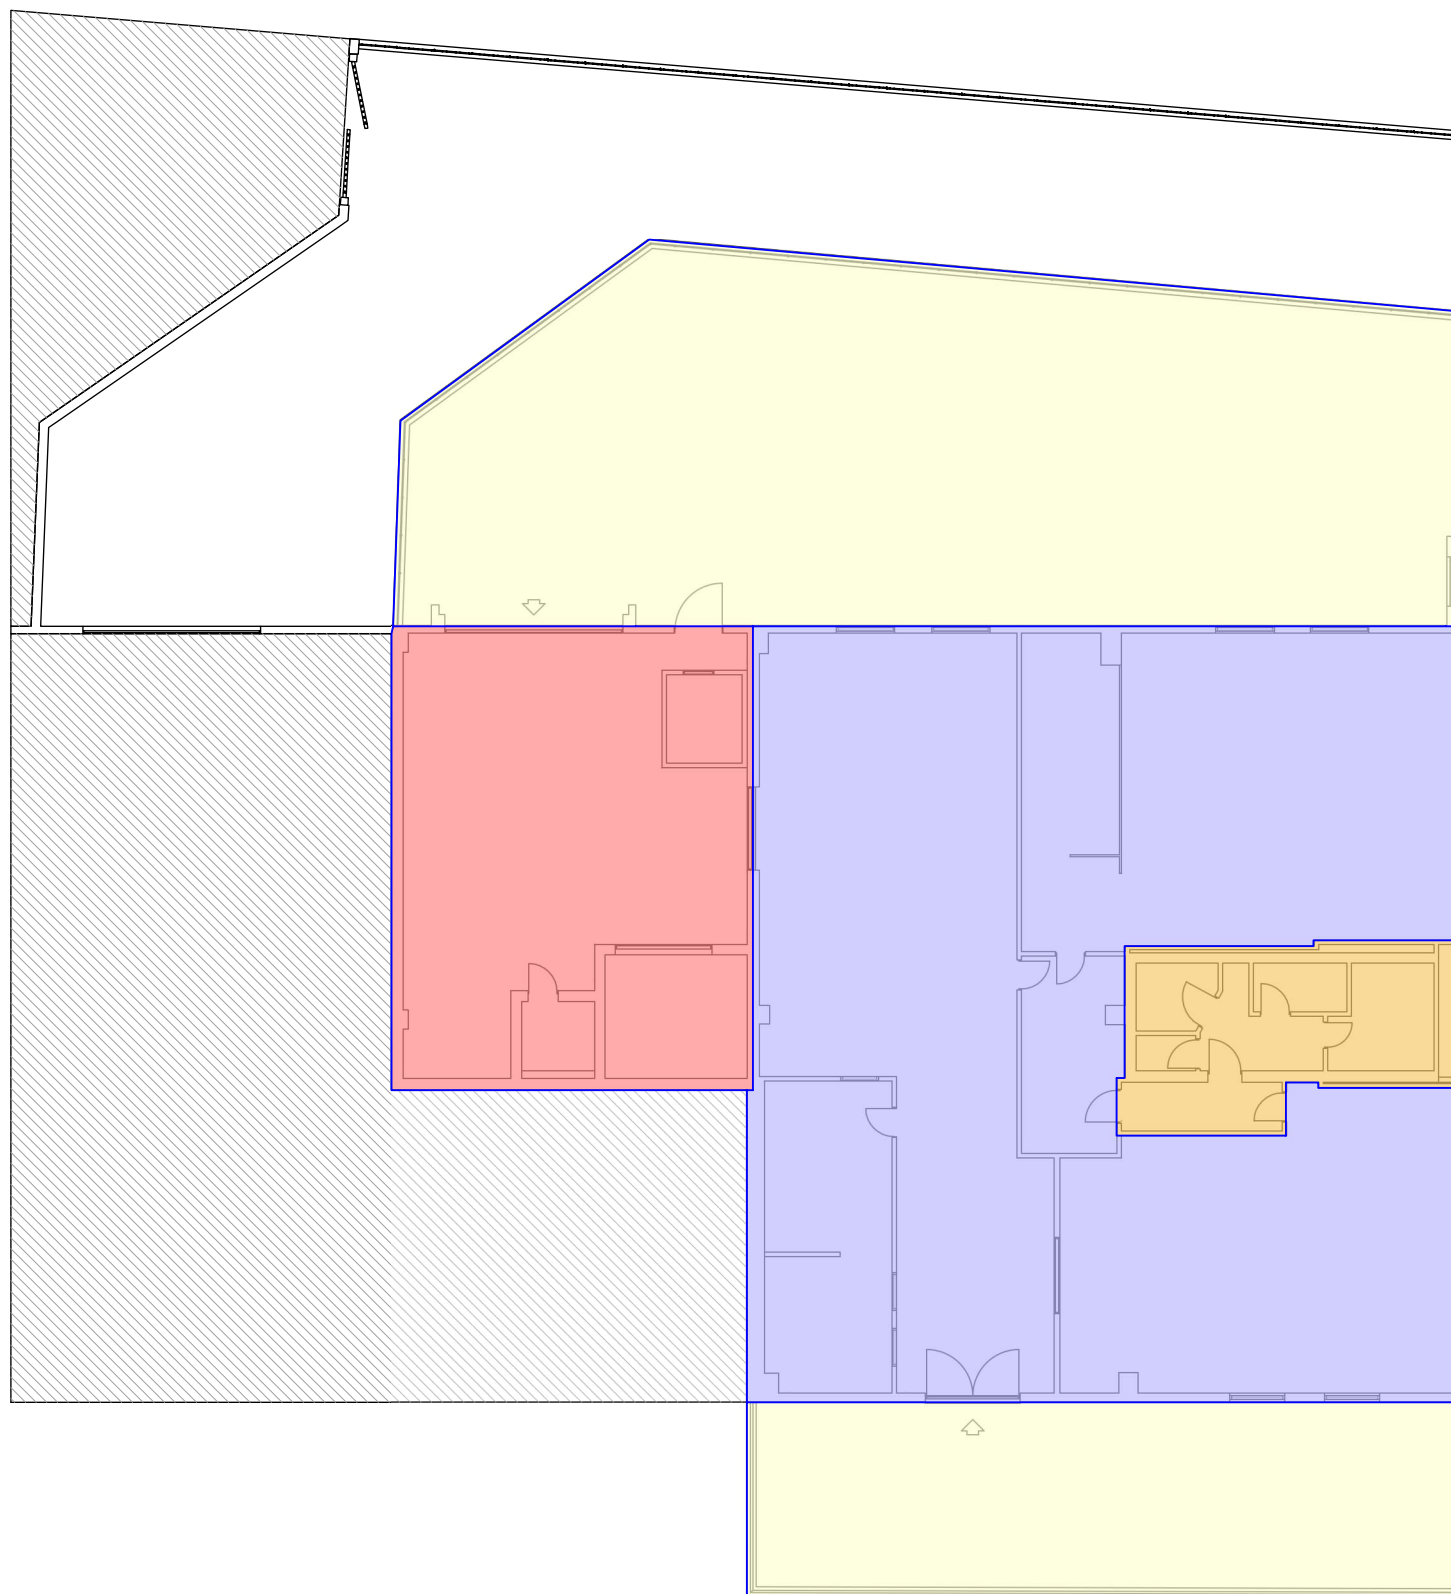

"g/5"

CTU - ESECUZIONE IMMOBILIARE n° 261/2025
IMMOBILE in Via Caselle n.2, Bedizzole (BS)


PROPRIE TAVOLE GRAFICHE ESPLICATIVE
PLANIMETRIA CATASTALE DATATA 28/07/2025 - PIANO PRIMO

Agenzia delle Entrate
CATASTO FABBRICATI
Ufficio provinciale di
Brescia


Dichiarazione protocollo n.
Comune di Bedizzole
Via Caselle

Planimetria	
Scheda n.2	Scala 1: 200


Scheda:2 di 2

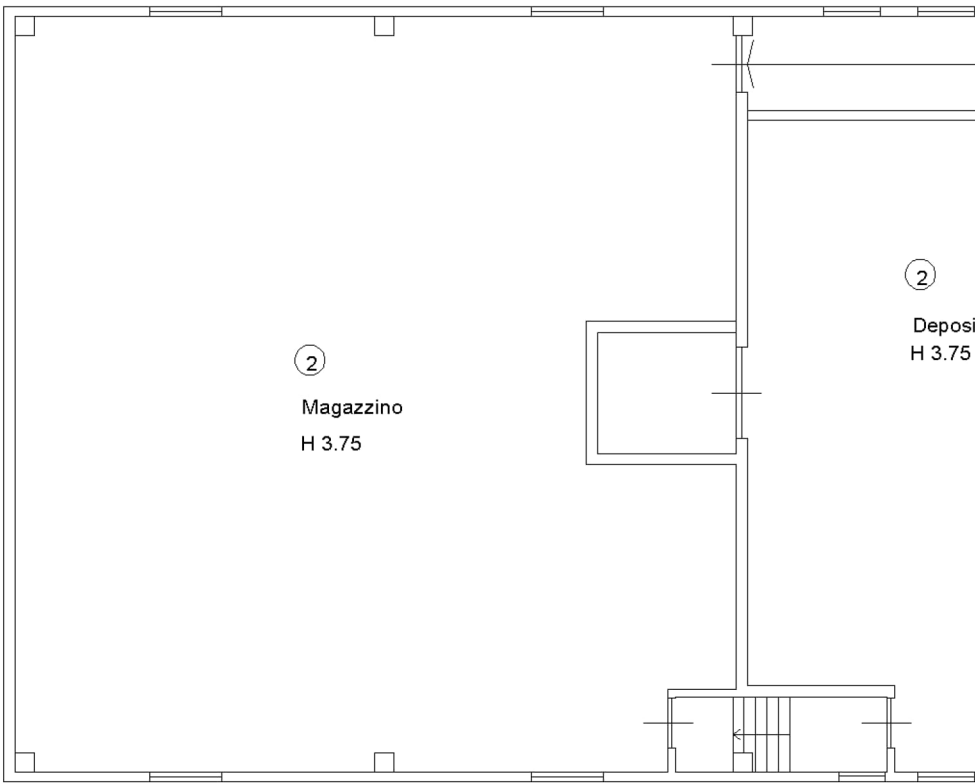

PROPRIE TAVOLE GRAFICHE ESPLICATIVE
PIANTA PIANO PRIMO DA SCIA N.28/2025 DEL 07/02/2025

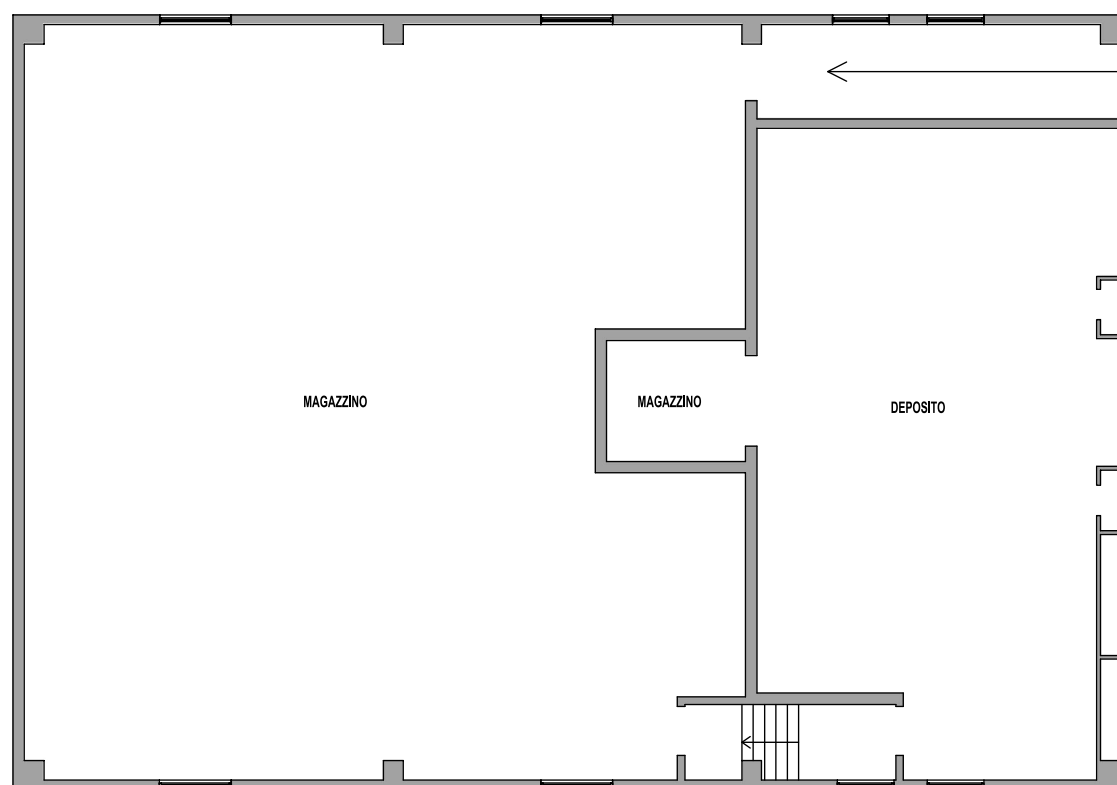


PROPRIE TAVOLE GRAFICHE ESPLICATIVE
PIANTA PIANO PRIMO DA RILIEVO EFFETTUATO IN DATA 07/10

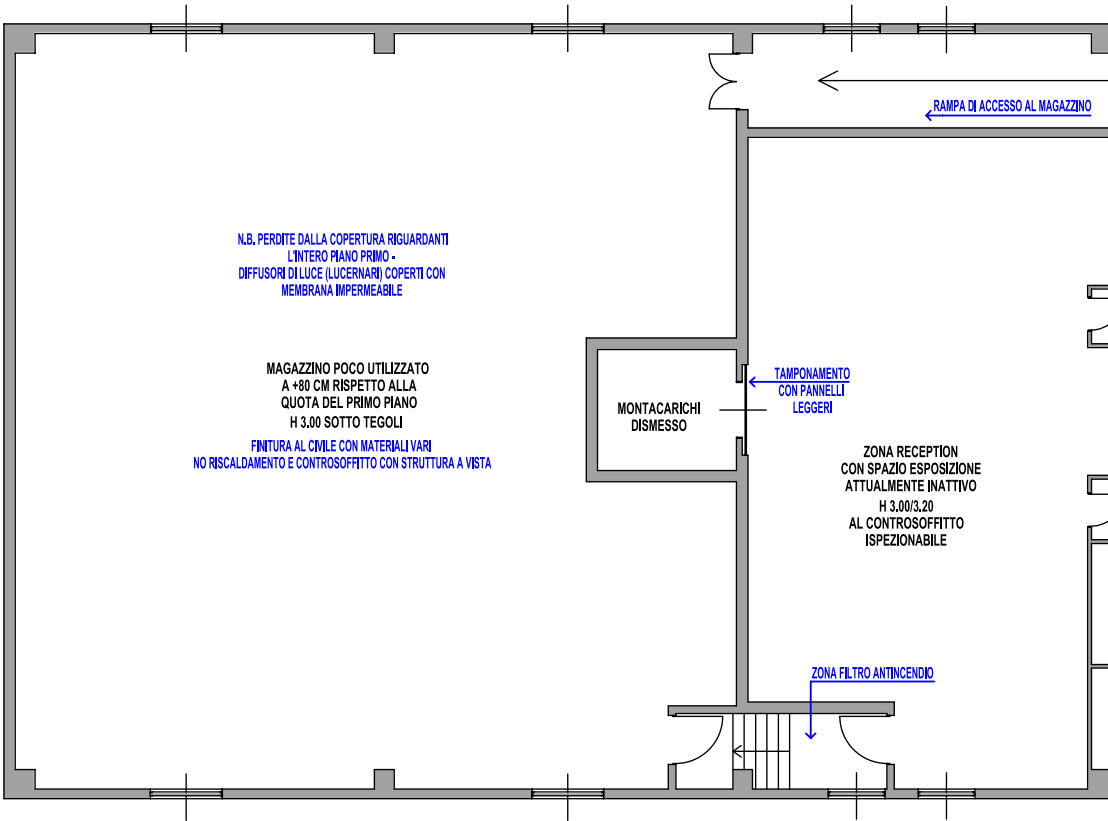


PROPRIE TAVOLE GRAFICHE ESPLICATIVE

PIANTA PIANO PRIMO DI CONFRONTO TRA RILEVATO E DA SCIA

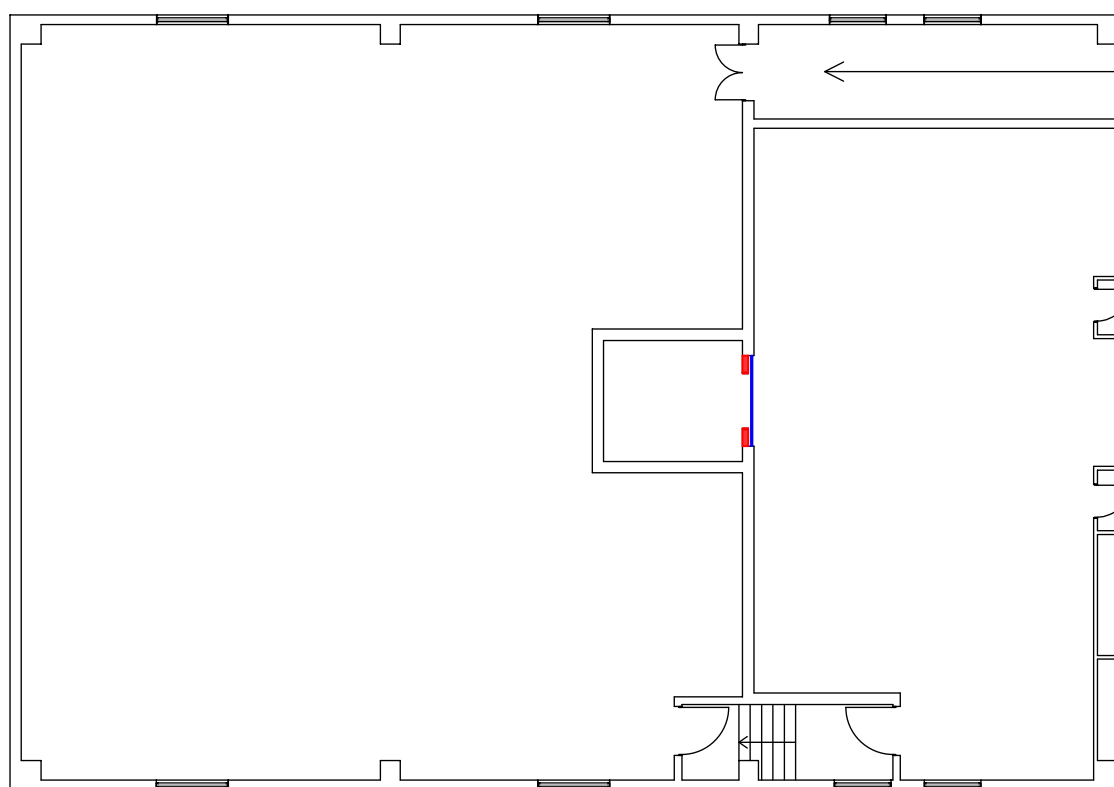

PROPRIE TAVOLE GRAFICHE ESPLICATIVE DIMOSTRAZIONE GRAFICA DELLE SUPERFICI SU BASE RILEVAT

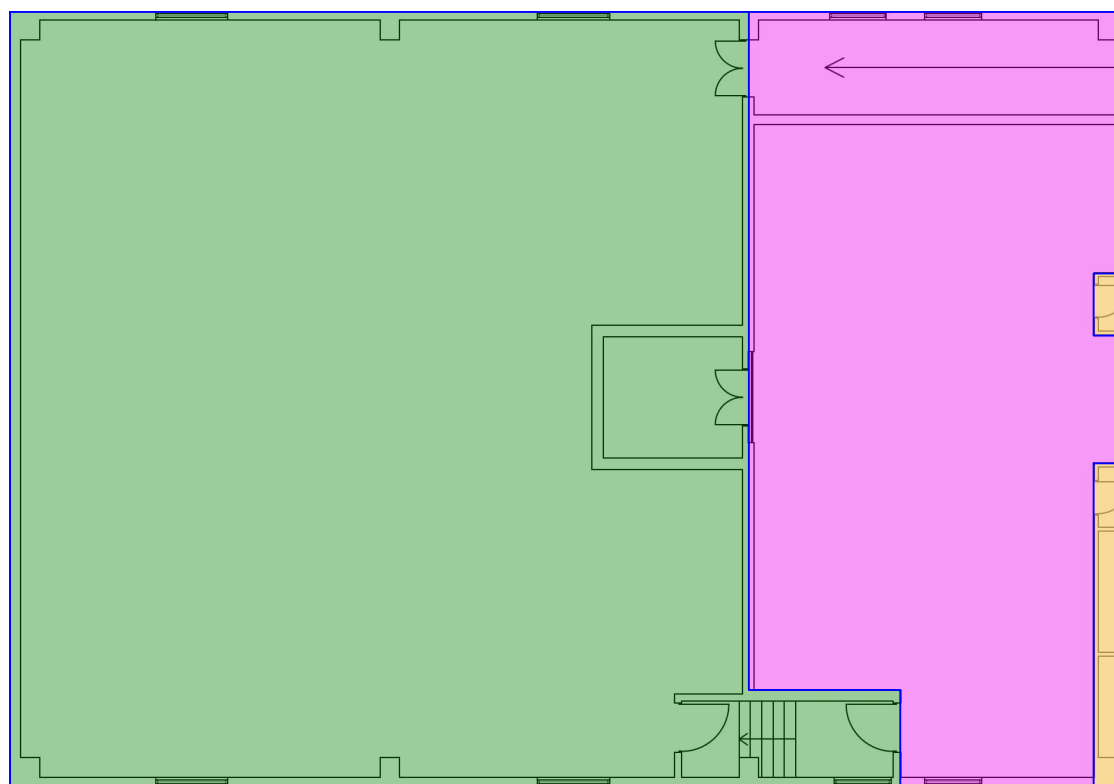

"g/10"

CTU - ESECUZIONE IMMOBILIARE n° 261/2025
IMMOBILE in Via Caselle n.2, Bedizzole (BS)