

ALLEGATO <u>b</u> – Atti catastali

"b / 1 " = Estratto mappa NCT

"b / 2" = Visura storica per immobile Catasto Fabbricati


"b / 3 " = Planimetrie 28.07.2025

"b / 4" = Elaborato planimetrico

"b / 5" = Elenco dei subalterni assegnati

"b / 6 " = Planimetrie 30.07.2018

"b / 7 " = Planimetrie 15.05.2008


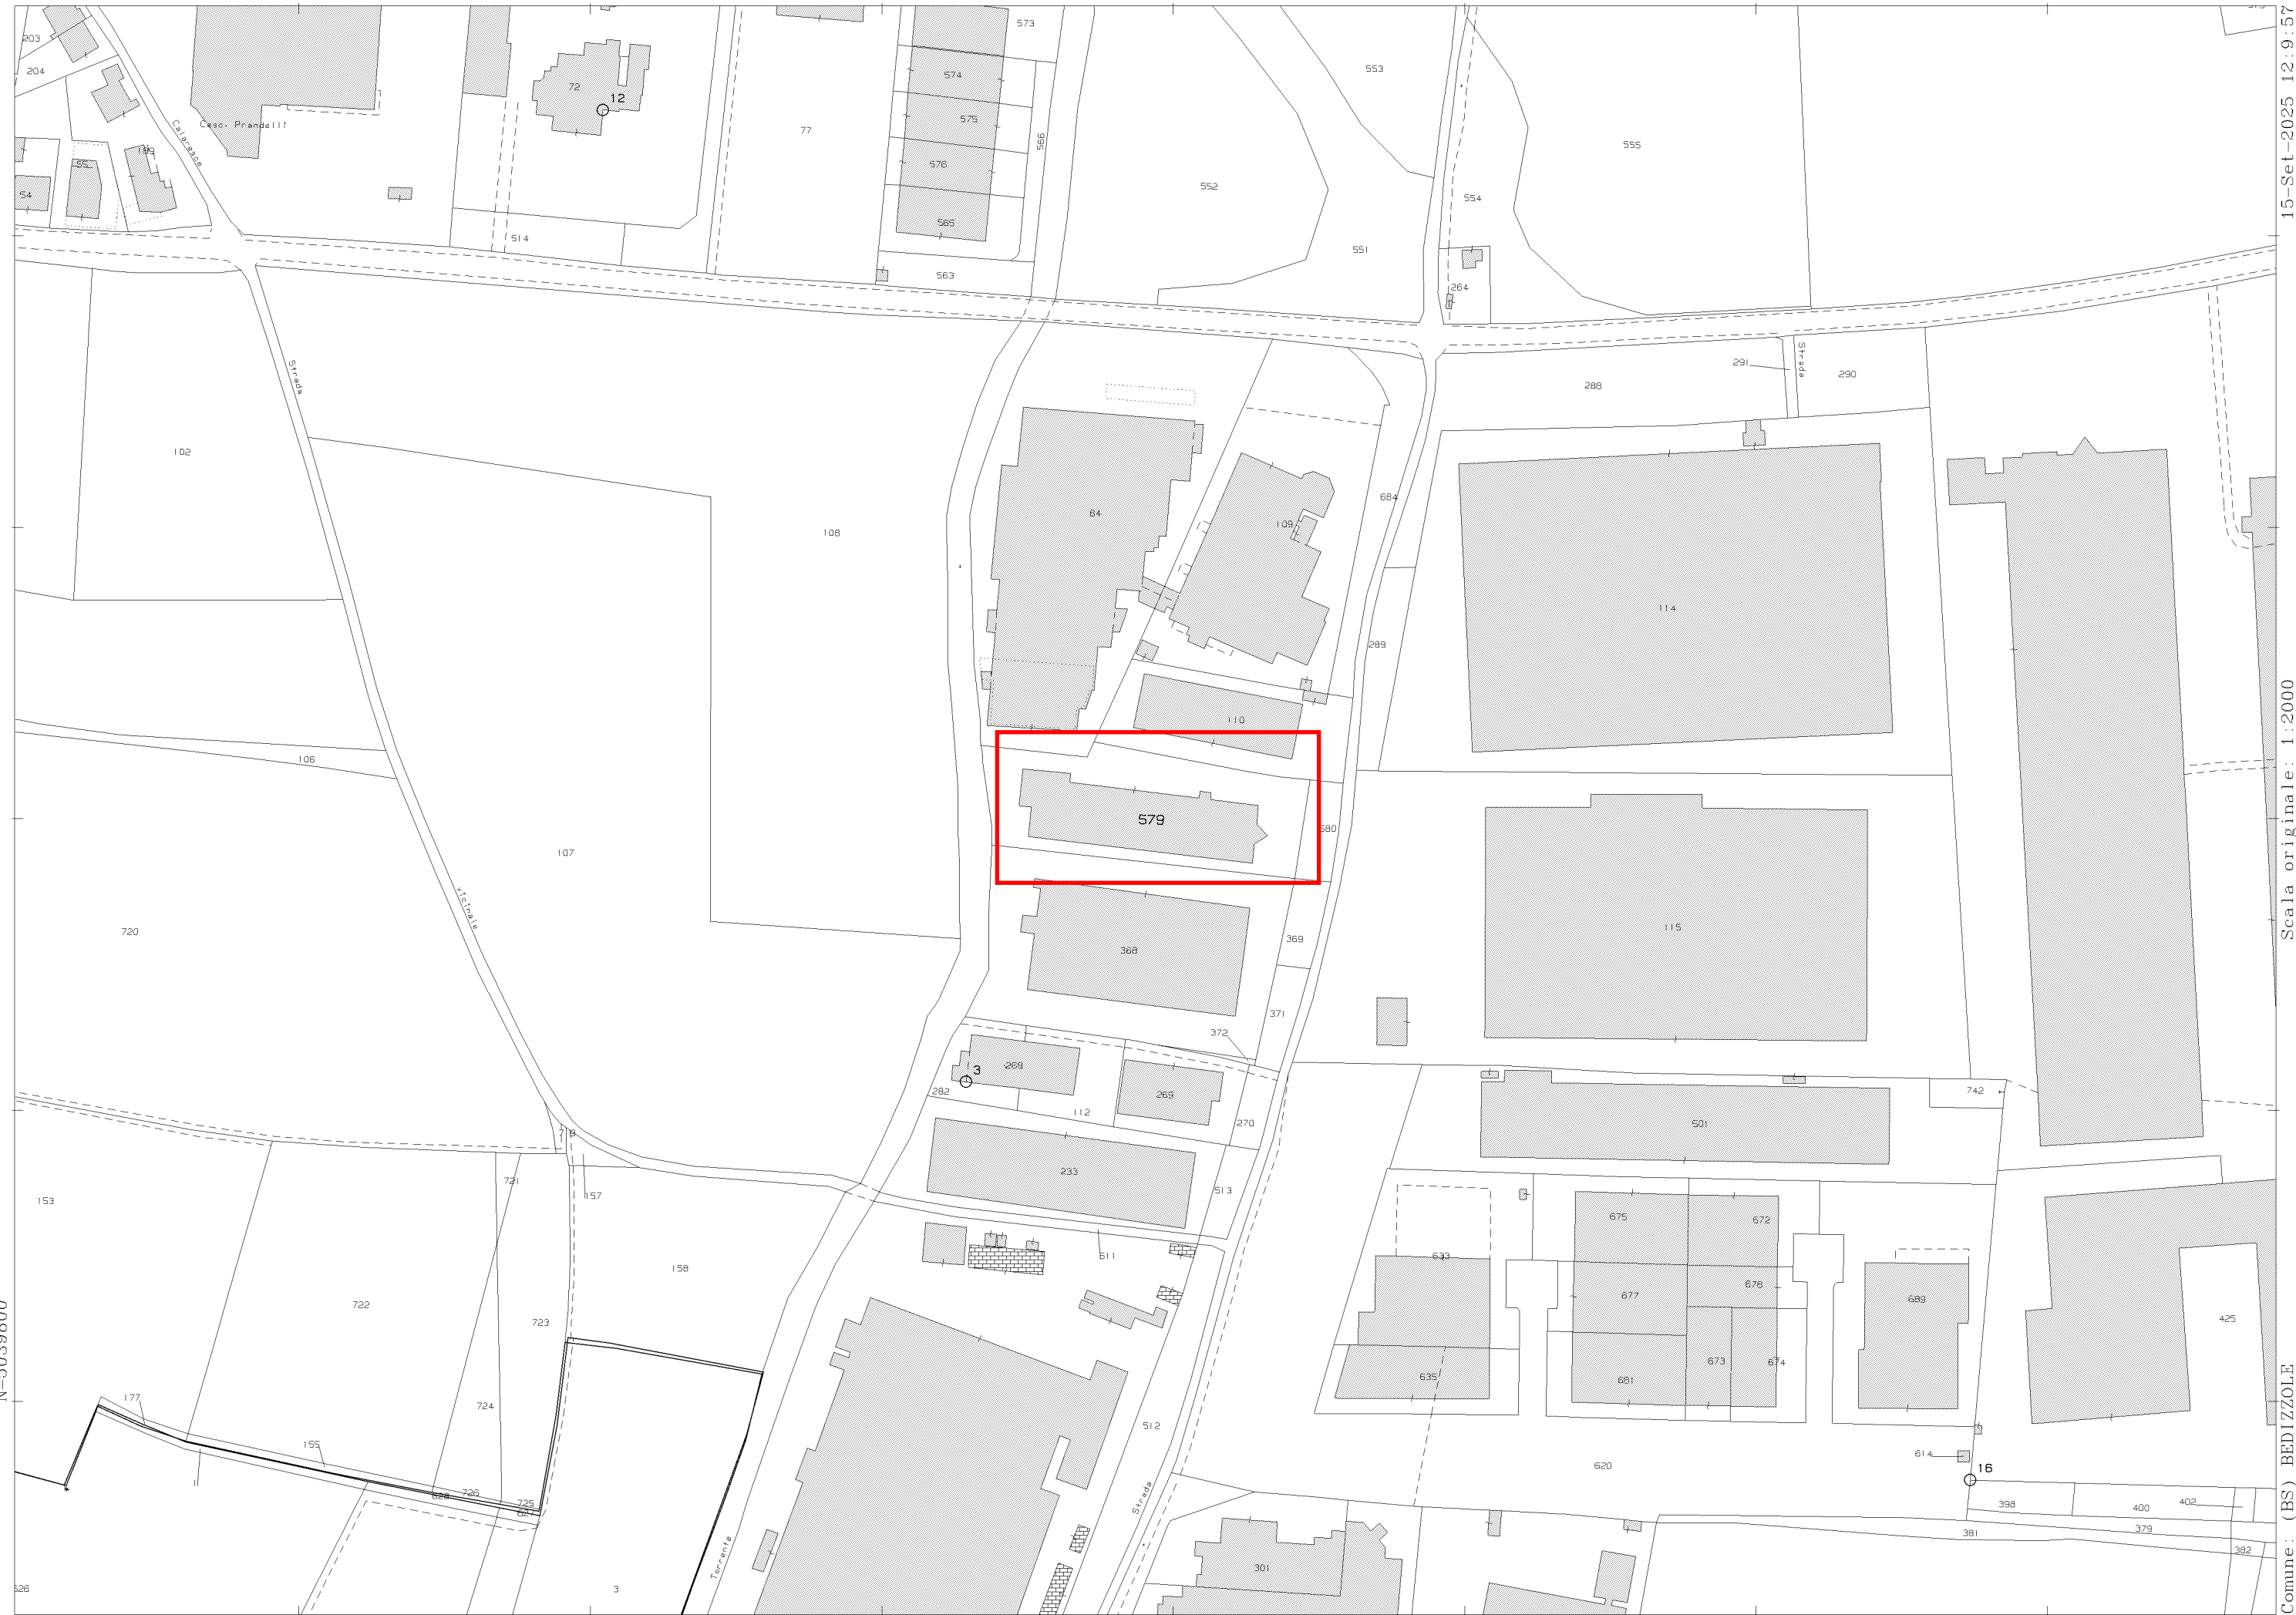


Identificativi Catastali:
Sezione: NCT
Foglio: 15
Particella: 579
Subalterno: 7

Compilata da:
Bonetti Giorgio
Iscritto all'albo:
Geometri
Prov. Brescia N. 6786


Scheda:1 di 2

PIANO TERRA (P.T.)

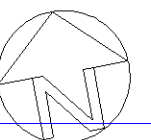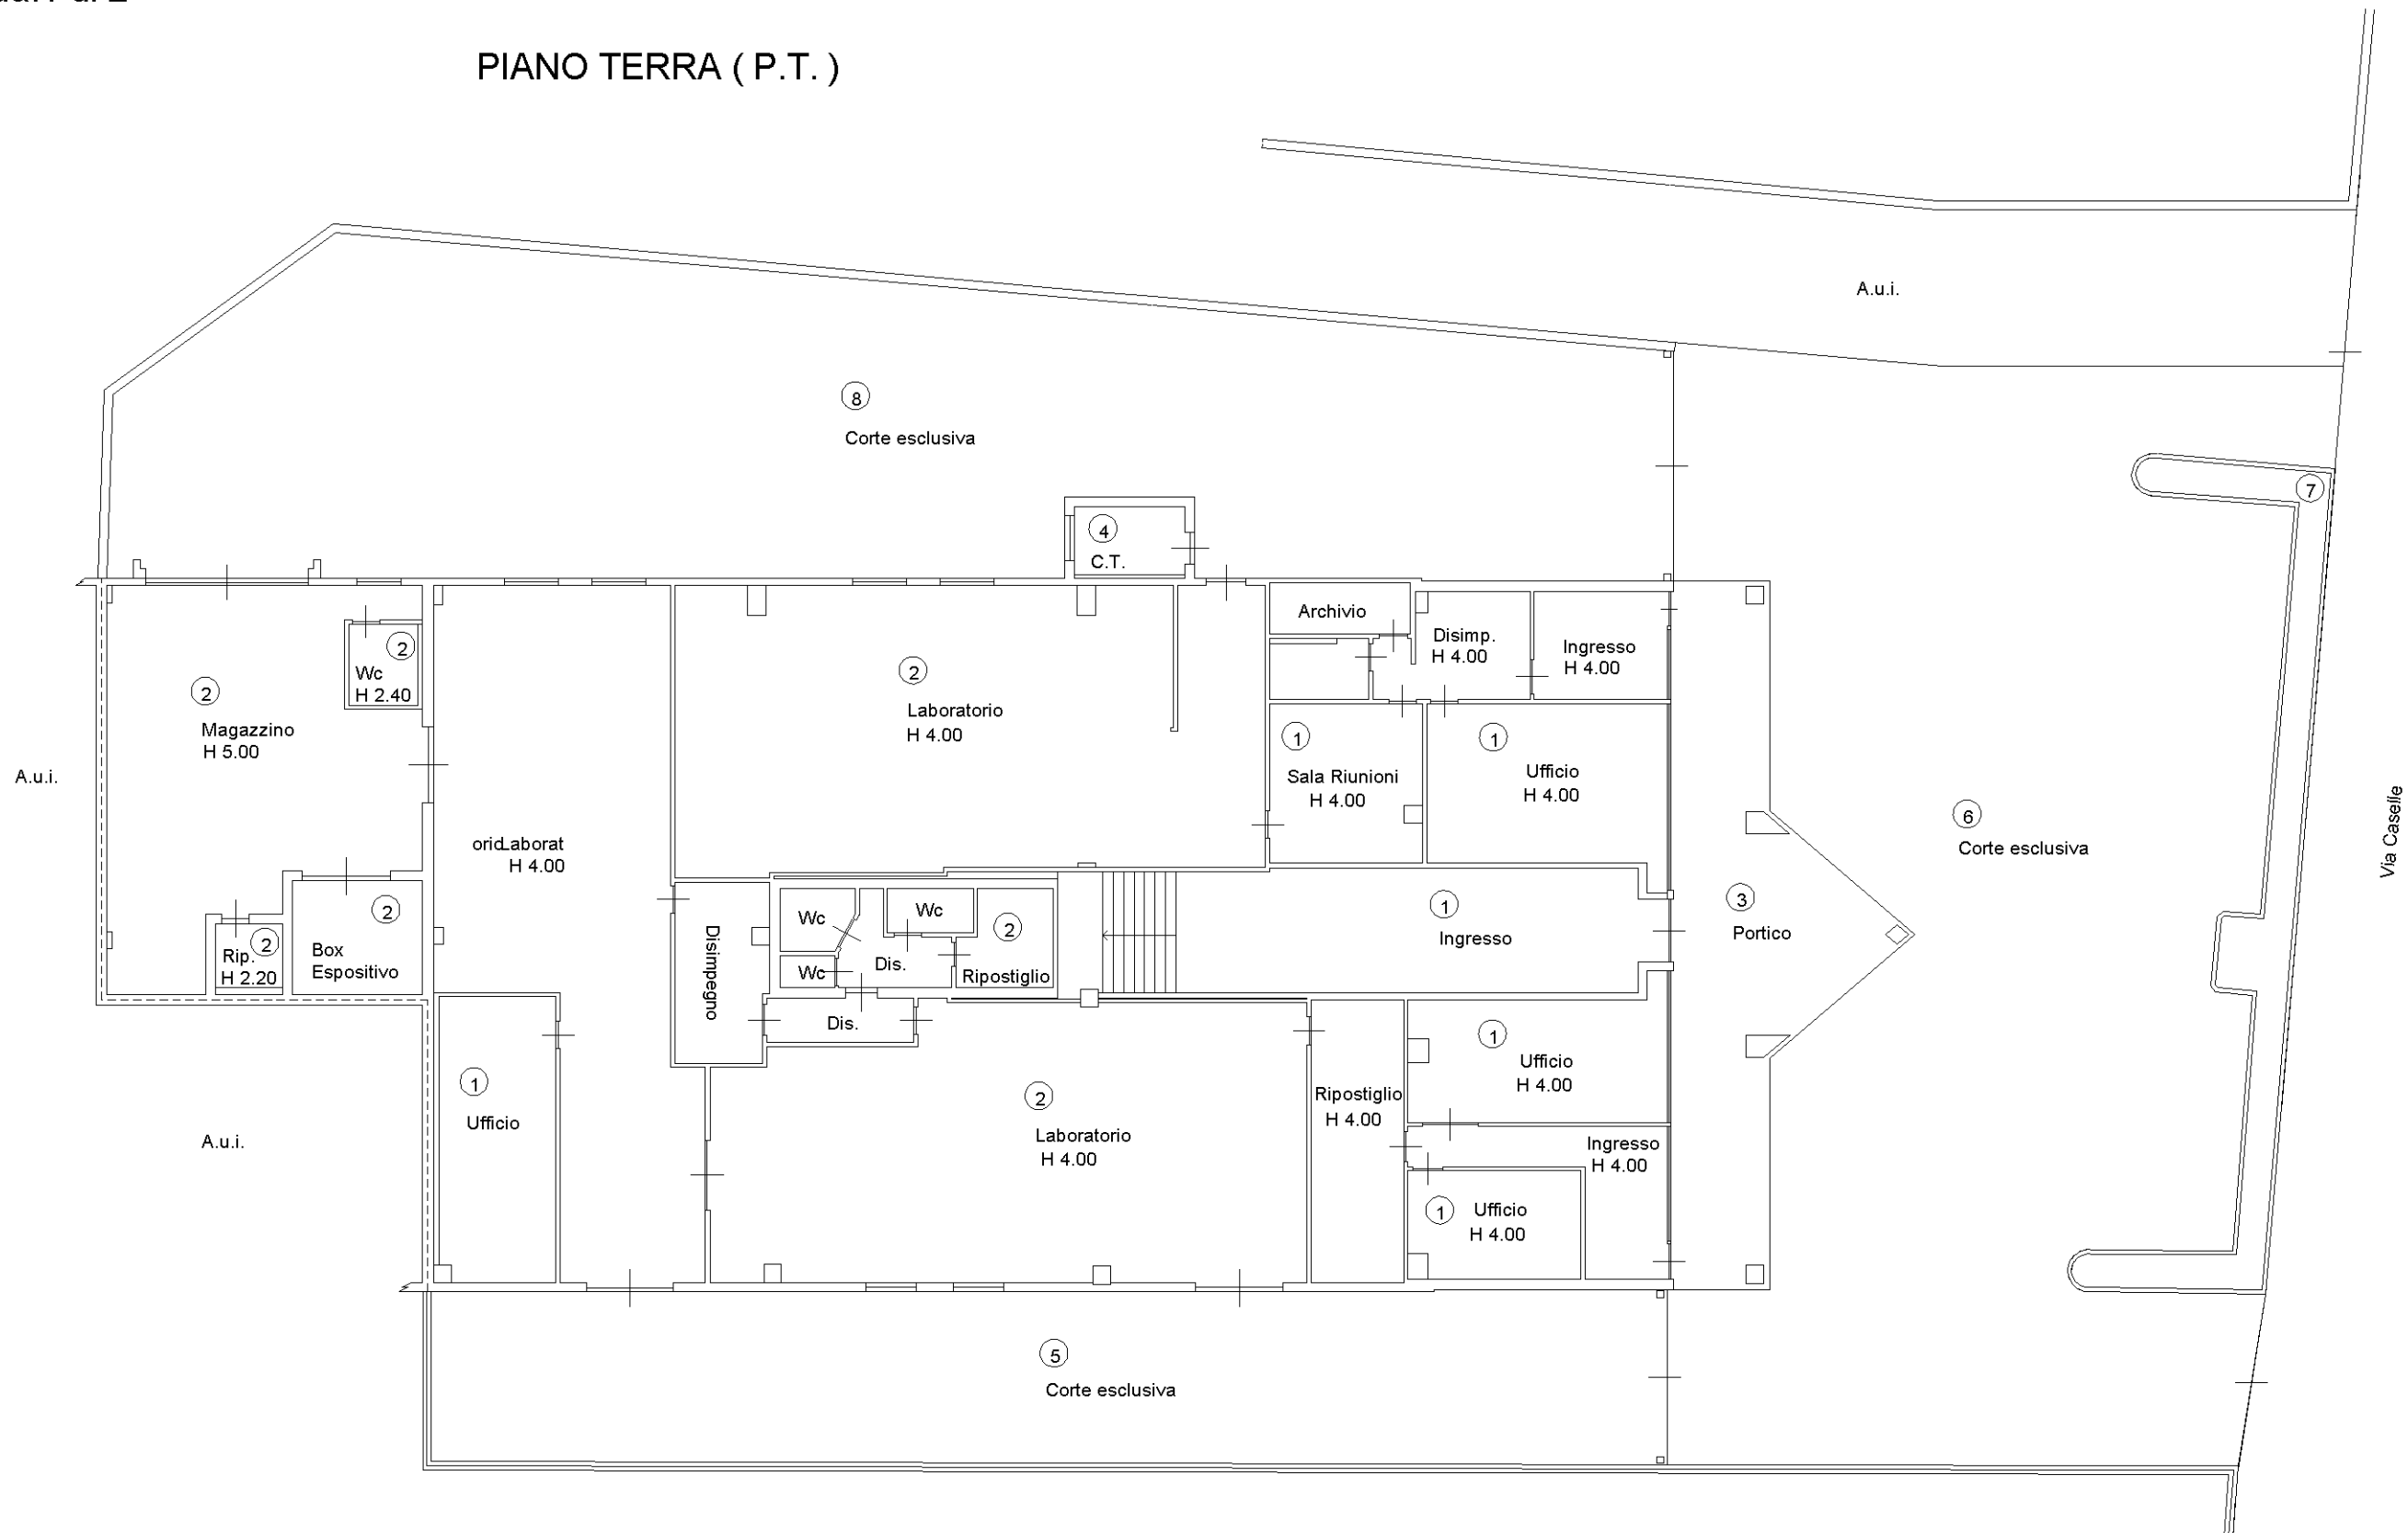

Compilata da:
Bonetti Giorgio
Iscritto all'albo:
Geometri
Prov. Brescia N. 6786

PIANO PRIMO (P.1.)



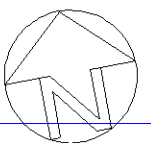


Data: 18/08/2025 - n. T104210 - Richiedente: Telematico
Totale schede: 1 - Formato di acquisizione: A3(297x420) - Formato stampa richiesto: A3(297x420) - Fattore di scala non utilizzabile
Ultima planimetria in atti

Agenzia del Territorio
CATASTO FABBRICATI
Ufficio provinciale di **Brescia**

"b / 4 "

ELABORATO PLANIMETRICO	Compilato da: Oldofredi Ugo	Iscritto all'albo: Geometri	Prov. Brescia	N. 3969
Comune di Bedizzole	Sezione: NCT	Foglio: 15	Particella: 579	Protocollo n. BS0482322 del 24/11/2008
Dimostrazione grafica dei subalterni		Tipo Mappale n. del Scala 1 : 500		

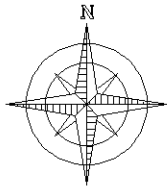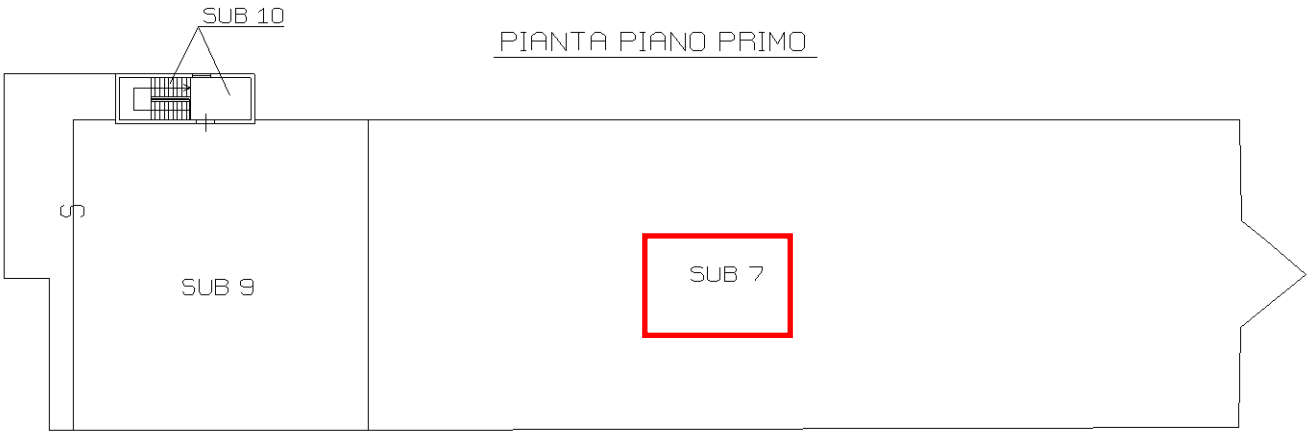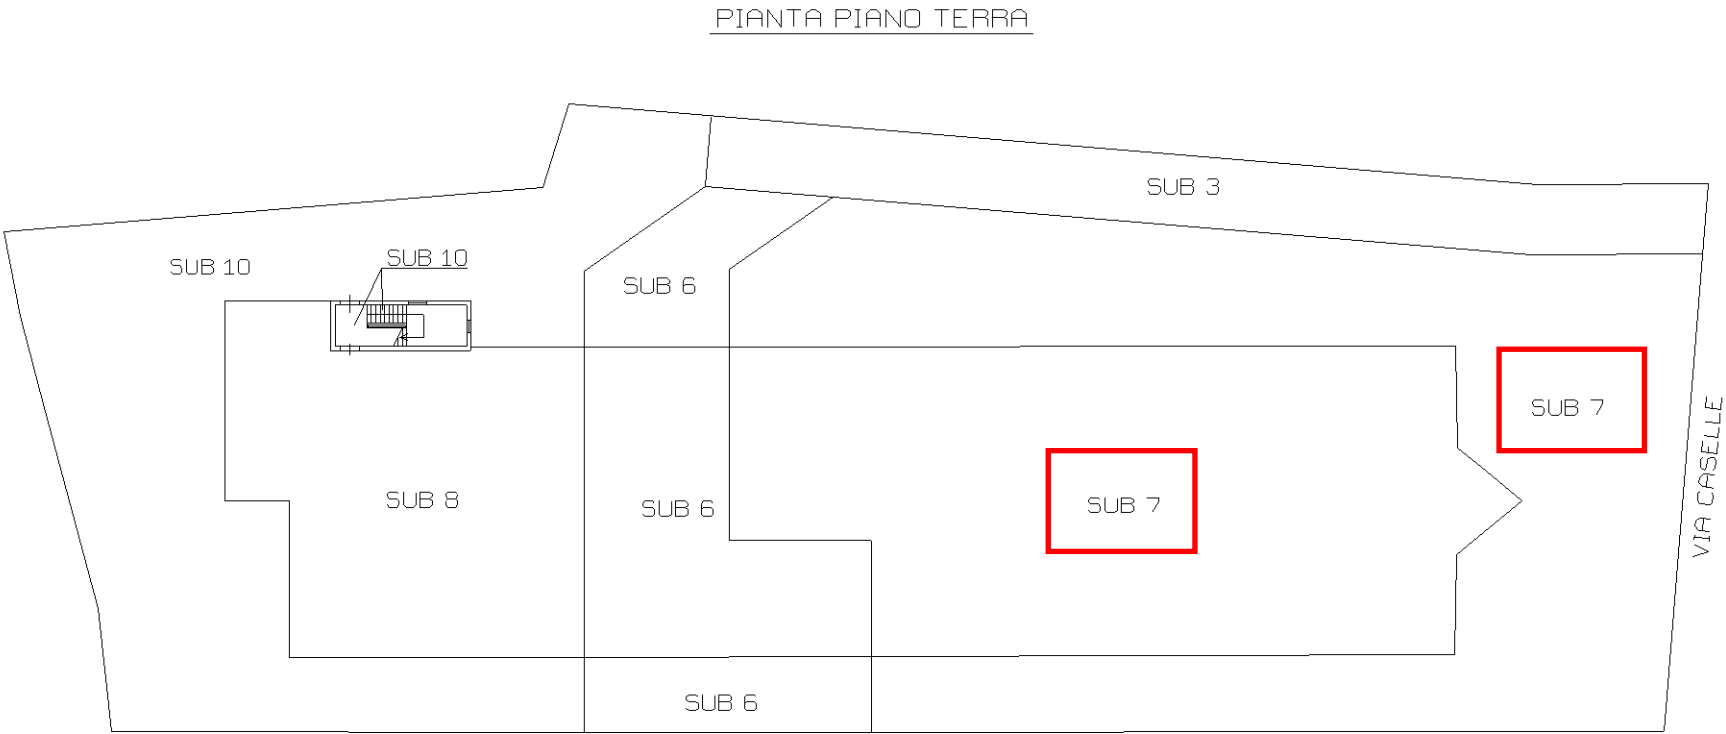

Data: 18/08/2025 - n. T104210 - Richiedente: Telematico

Direzione Provinciale di Brescia
Ufficio Provinciale - Territorio
Servizi Catastali

Data: 18/08/2025
Ora: 16:30:14
Numero Pratica: T104378
Pag: 1 - Fine

ACCERTAMENTO DELLA PROPRIETA' IMMOBILIARE URBANA ELENCO DEI SUBALTERNI ASSEGNATI

Comune BEDIZZOLE	Sezione NCT	Foglio 15	Particella 579	Tipo mappale	del:
---------------------	----------------	--------------	-------------------	--------------	------

Sub	UBICAZIONE via/piazza	n.civ	Piani	Scala	Int	DESCRIZIONE
1						SOPPRESSO
2						SOPPRESSO
3	via caselle	SNC	T			AREA URBANA DI MQ 310
4						SOPPRESSO
5						SOPPRESSO
6	via caselle	2/E	T			LABORATORIO
7	via caselle	SNC	T-1			CAPANNONE COMMERCIALE
8	via caselle	2/D	T			LABORATORIO
9	via caselle	2/D	1			MAGAZZINO
10	via caselle	2/D	T-1			BENE COMUNE NON CENSIBILE CORTE E VANO SCALA DA PT A P1 COMUNI AI DUB 8 E 9

Visura telematica

civ. 2

Subalterno: 7

Prov. Brescia

N. 04442

Scala 1: 200



PIANO PRIMO



Data: 15/09/2025 - n. T50987 - Richiedente: LDOGTP57A30B157X
Totale schede: 2 - Formato di acquisizione: A3(297x420) - Formato stampa richiesto: A3(297x420)
Planimetria non attuata

n.1
Scala 1: 200


Agenzia del Territorio
CATASTO FABBRICATI
Ufficio provinciale di
Brescia

Dichiarazione protocollo n. BS0201722 del 13/05/2008
Planimetria di u.i.u. in Comune di Bedizzole
Via Caselle civ. SNC

Identificativi Catastali:
Sezione: NCT
Foglio: 15
Particella: 579
Subalterno: 7

Compilata da:
Mettifogo Claudio
Iscritto all'albo:
Geometri
Prov. Brescia N. 4952

PIANTA PIANO TERRA

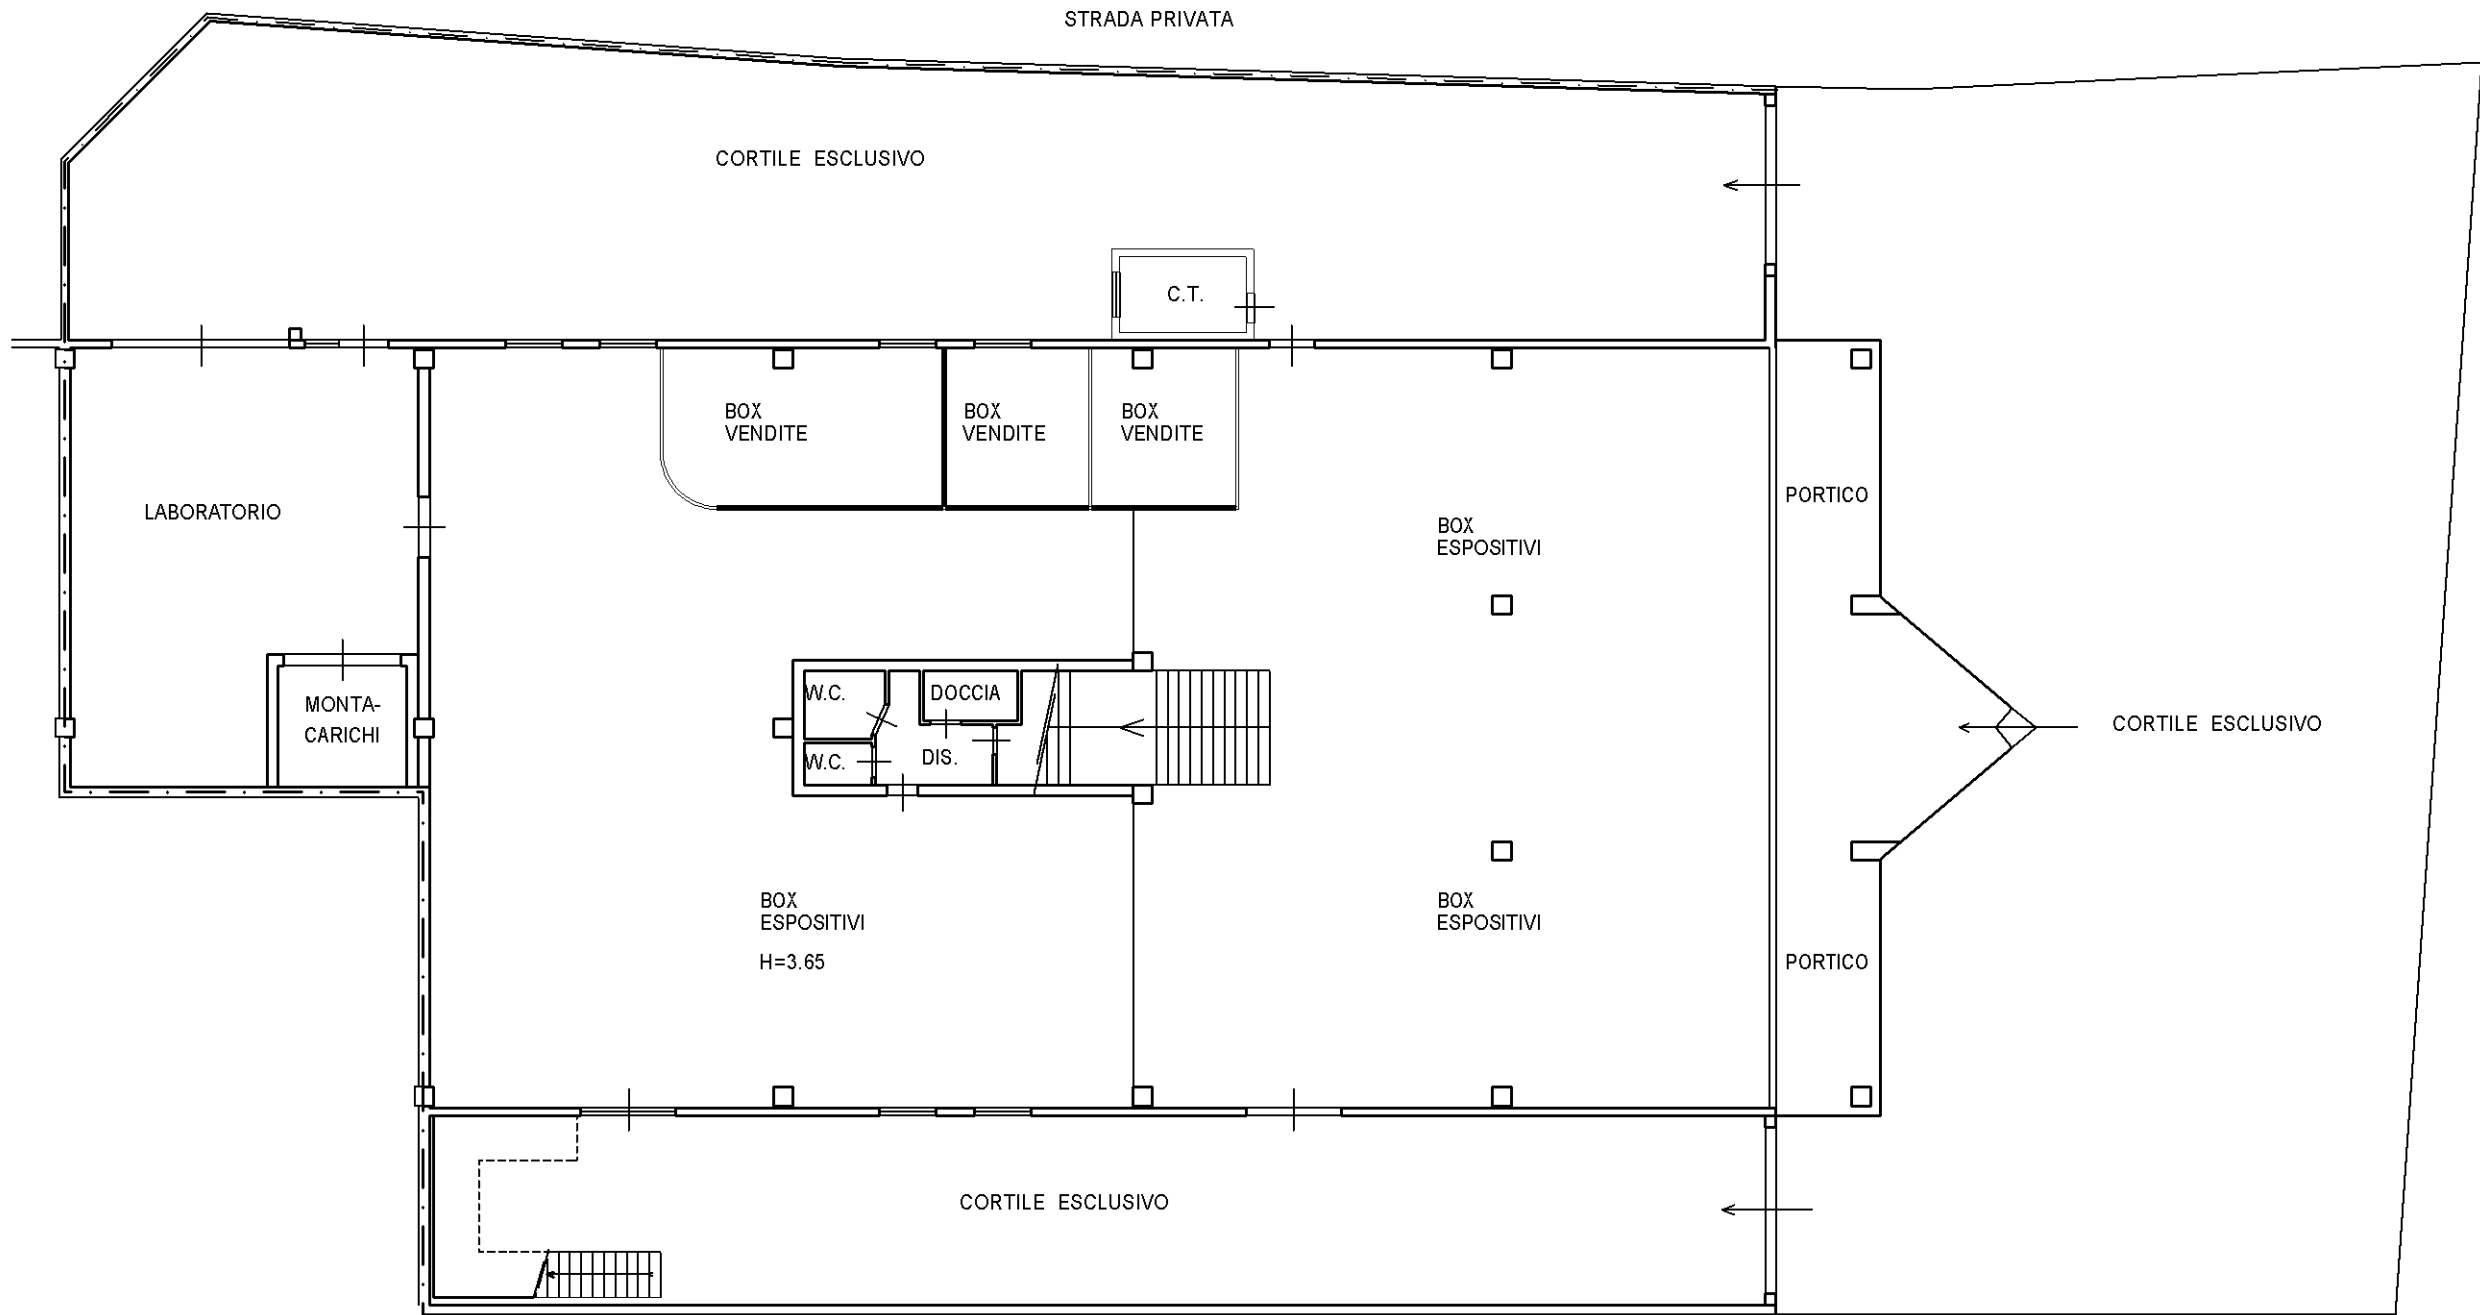

Data: 15/09/2025 - n. T50987 - Richiedente: LDOGTP57A30B157X
Totale schede: 2 - Formato di acquisizione: A3(297x420) - Formato stampa richiesto: A3(297x420)
Planimetria non attestata

n.2 Scala 1: 200

Agenzia del Territorio
CATASTO FABBRICATI
Ufficio provinciale di
Brescia

Dichiarazione protocollo n. BS0201722 del 13/05/2008
Planimetria di u.i.u. in Comune di Bedizzole
Via Caselle civ. SNC

Identificativi Catastali:
Sezione: NCT
Foglio: 15
Particella: 579
Subalterno: 7

Compilata da:
Mettifogo Claudio
Iscritto all'albo:
Geometri
Prov. Brescia N. 4952

PIANTA PIANO PRIMO

