



MINISTERO DELLE FINANZE

DIREZIONE GENERALE DEL CATASTO E DEI SERVIZI TECNICI ERARIALI

Mod. R (Nuova Classe Edilizia Urbana)

Live
20


NUOVO CATASTO EDILIZIO URBANO

R. DECRETU IPACIT 3 APRILIS 1939, N. 652;


Pla Montecorino Valtrevaglia

Ditt


Allegata alla dichiarazione presentata all'Ufficio Tecnico Erariale di Varese

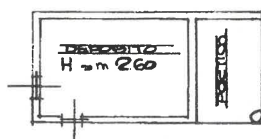

PIANO SEMINTERATO

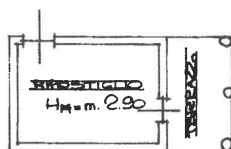

PIANO TERRA

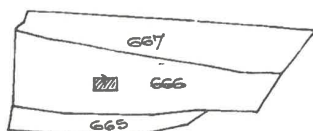

ESTRATTO MAPPA IC.78

Sez. Bosco VALTRAVAGLIA

SCALA 1: 2000

ORIENTAMENTO



SCALA DI 1:1:00

SPAZIO RISERVATO PER LE ANNOTAZIONI D'UFFICIO

DATA

PROT. N°

15-1-12 FBI-BRANCO DUD KTAIC

MODULARIO
F. - Cat. S. T. - 318




MINISTERO DELLE FINANZE
DIREZIONE GENERALE DEL CATASTO E DEI SERVIZI TECNICI ERARIALI
NUOVO CATASTO EDILIZIO URBANO

MOD. B (Nuovo Catasto Edilizio Urbano)

(R. DECRETO-LEGGI 13 APRILE 1948, n. 30) - Via Loc. Pandore

Planimetria dell'immobile situato nel Comune di

Ditta presentata all'Ufficio Tecnico Erariale di VARESE

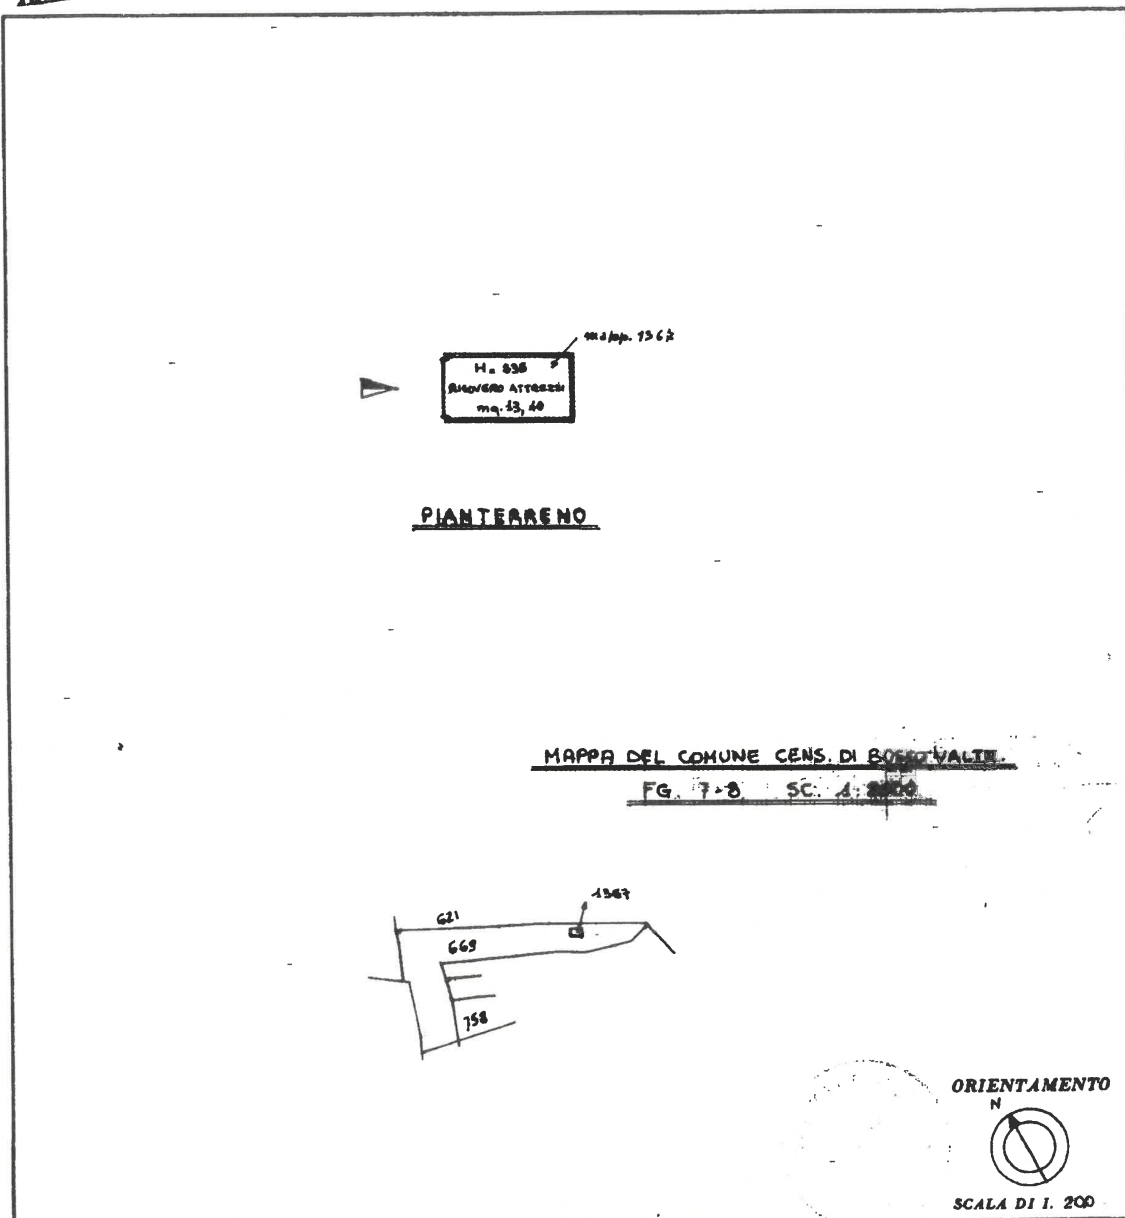


SPAZIO RISERVATO PER LE ANNOTAZIONI D'UFFICIO

DATA

PROT. N°

1977
BO
2/8
1362

Compilata dal GEOMETRA

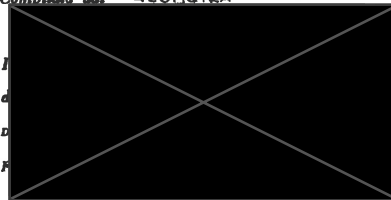

Vis. tel.



E=1482500

1 Particella: 536

19-Ago-2025 15:18:34

Foglio: 907

Dimensione cornice: 534.000 x 378.000 m. Protocollo pratica T93137/2025



Direzione Provinciale di Varese Ufficio Provinciale - Territorio - Direttore MONACO ANTONIO

Vis. tel

N=5088700

E=1482800

I Particella: 706








Direzione Provinciale di Varese Ufficio Provinciale - Territorio - Direttore MONACO ANTONIO

Vis. tel.

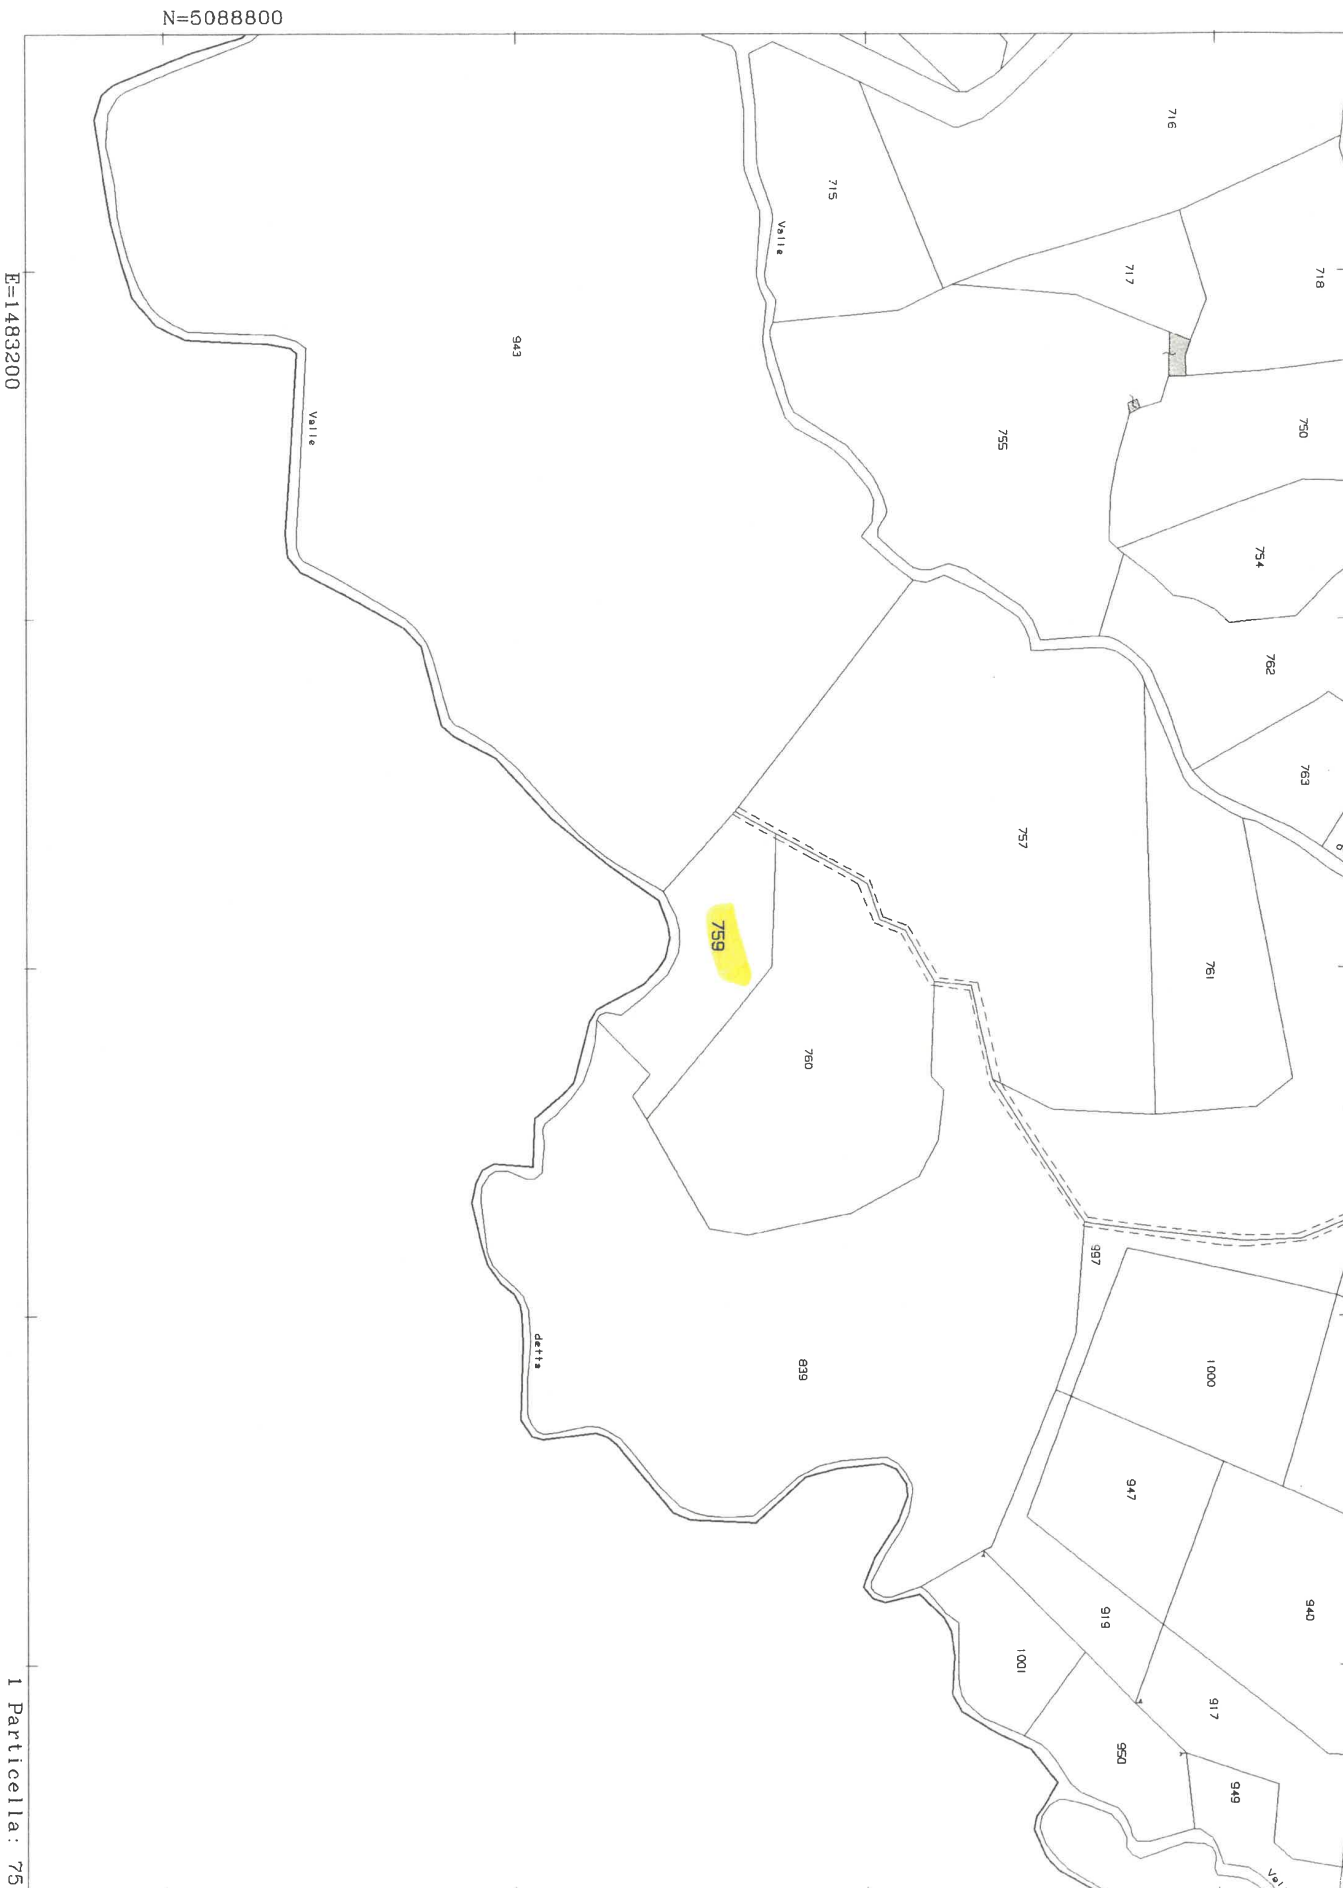

N=5088800

E=1483200

1 Particella: 759



Direzione Provinciale di Varese Ufficio Provinciale - Territorio - Direttore MONACO ANTONIO

Vis. tel.

