

Agenzia delle Entrate
CATASTO FABBRICATI
Ufficio Provinciale di
Milano

Dichiarazione protocollo n. MI0186610 del 18/04/2014

Planimetria di u.i.u. in Comune di Besana In Brianza

Via Garibaldi Giuseppe

civ. 20A

Identificativi Catastali:

Sezione:
Foglio: 29
Particella: 496
Subalterno: 171

Compilata da:
Stellato Claudio


Iscritto all'albo:
Geometri

Prov. Monza E Brianza


N. 389

Scheda n. 1

Scala 1:200

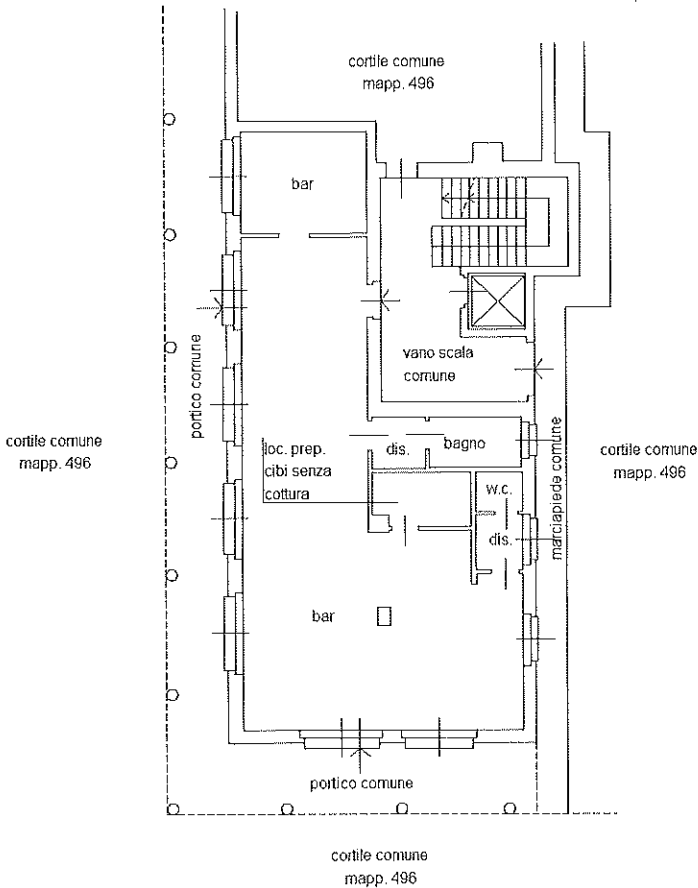

PIANO TERRA
H=2.70

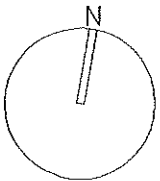

Ultima planimetria in atti

Agenzia del Territorio
CATASTO FABBRICATI
Ufficio Provinciale di
Milano

Dichiarazione protocollo n. MI0262128 del 09/04/2010

Planimetria di u.i.u. in Comune di Besana In Brianza

Via Beato Angelico

civ. 3

Identificativi Catastali:

Sezione:

Foglio: 29

Particella: 496

Subalterno: 64

Compilata da:
Giovanni Sala

Iscritto all'albo:
Geometri


Prov. Monza E Brianza

N. 286

Scheda n. 1

Scala 1:200

PIANO TERRENO

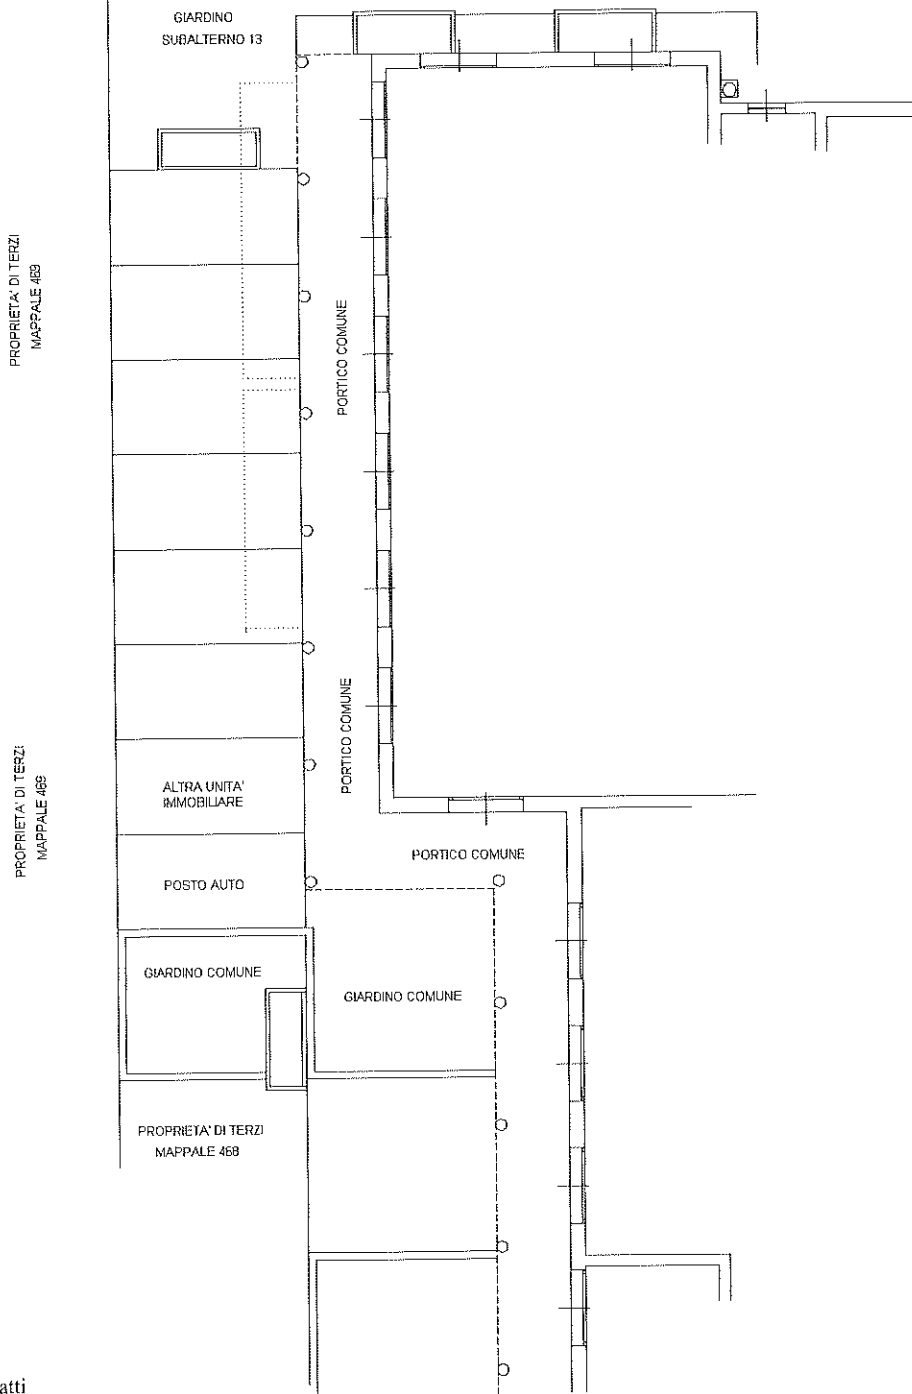

Ultima planimetria in atti

Data: 11/10/2024 - n. T288271 - Richiedente: CRNMRZ68S22D286E

Totale schede: 1 - Formato di acquisizione: A4(210x297) - Formato stampa richiesto: A4(210x297)

Agenzia del Territorio
CATASTO FABBRICATI
Ufficio Provinciale di
Milano

Dichiarazione protocollo n. MI0262128 del 09/04/2010

Planimetria di u.i.u. in Comune di Besana In Brianza

Via Beato Angelico

civ. 3

Identificativi Catastali:

Sezione:

Foglio: 29

Particella: 496

Subalterno: 65

Compilata da:
Giovanni Sala

Isoritto all'albo:
Geometri

Prov. Monza E Brianza

N. 286

Scheda n. 1

Scala 1:200

PIANO TERRENO

PROPRIETA' DI TERZI
MAPPALE 463

PROPRIETA' DI TERZI
MAPPALE 463

GIARDINO
SUBALTERNO 13

PORTICO COMUNE

ALTRA UNITA'
IMMOBILIARE

POSTO AUTO

ALTRA UNITA'
IMMOBILIARE

GIARDINO COMUNE

GIARDINO COMUNE

PROPRIETA' DI TERZI
MAPPALE 463

PORTICO COMUNE



Catasto dei Fabbricati - Situazione al 11/10/2024 - Comune di BESANA IN BRIANZA(A818) - < Foglio 29 - Particella 496 - Subalterno 65 >
TRA SUBALTERNI 65 E 66

Ultima planimetria in atti

Data: 11/10/2024 - n. T288272 - Richiedente: CRNMRZ68S22D286E

Totale schede: 1 - Formato di acquisizione: A4(210x297) - Formato stampa richiesto: A4(210x297)

Agenzia del Territorio
CATASTO FABBRICATI
Ufficio Provinciale di
Milano

Dichiarazione protocollo n. MI0262128 del 09/04/2010

Planimetria di u.i.u. in Comune di Besana In Brianza

Via Beato Angelico

civ. 3

Identificativi Catastali:

Sezione:

Foglio: 29

Particella: 496

Subalterno: 122

Compilata da:
Giovanni Sala


Iscritto all'albo:
Geometri

Prov. Monza E Brianza

N. 286

Scheda n. 1

Scala 1:200

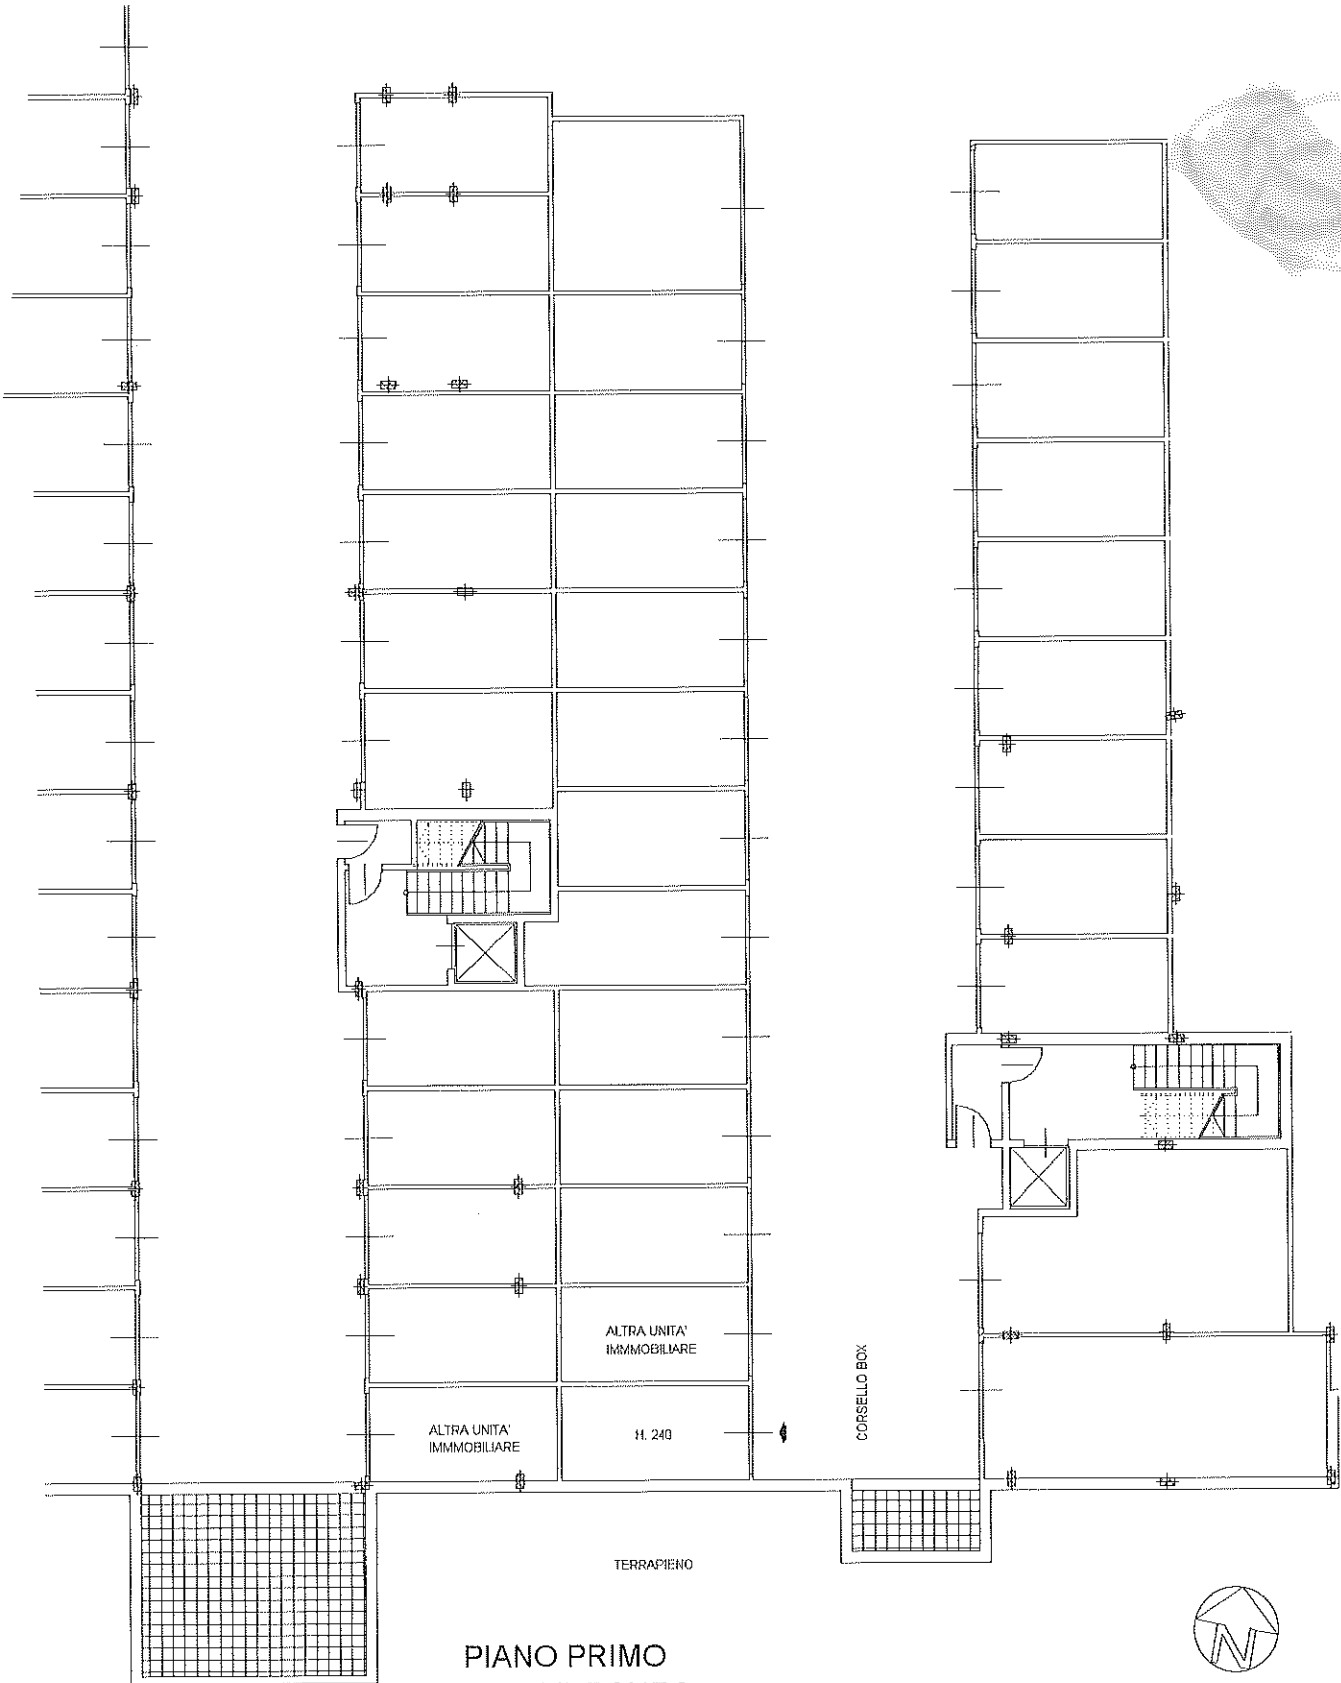

PIANO PRIMO
SOTTERRANEO

Ultima planimetria in atti