



MINISTERO DELLE FINANZE
DIPARTIMENTO DEL TERRITORIO

CATASTO EDILIZIO URBANO (RDL 13-4-1939, n. 652)


MOD. **BM** (CEU)

LIRE
500


Planimetria di u.i.u. in Comune di **RENDE** via **PUCCINI** civ.

ALLEGATO N° 11

PIANO PRIMO
Int. 1

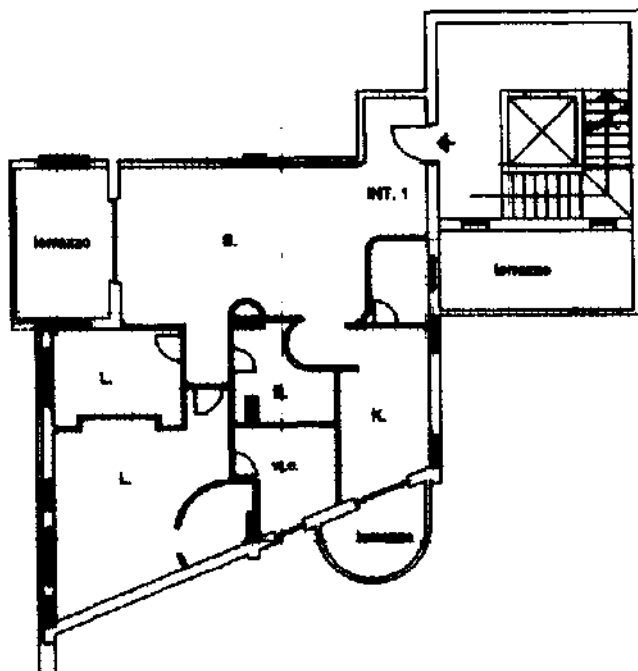

ORIENTAMENTO

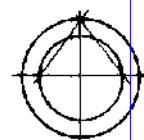

SCALA DI 1:200

Dichiarazione di N.C. ☒
Denuncia di variazione ☐

Compilata dal **GEOM. SALITURO**
(Titolo, cognome e nome)

RISERVATO ALL'UFFICIO


Ultima planimetria in atti

Data presentazione: 17/05/2000 - Data: 26/03/2026 - n. T56726 - Richiedente: CRVLSN66D13I854P
Totale schede identificativi catastali: 38

F. **38**
n. **867** sub **3**

Scritto all'atto del **GEOM. SALITURO**
della provincia di **COSENZA** n. **22101**
data **15-05-2000** Firma **Geom. Salituro**

UNITA' IMMOBILIARE COMUNE DI RENDE
FOGLIO 38 PARTICELLA 867 SUB 3

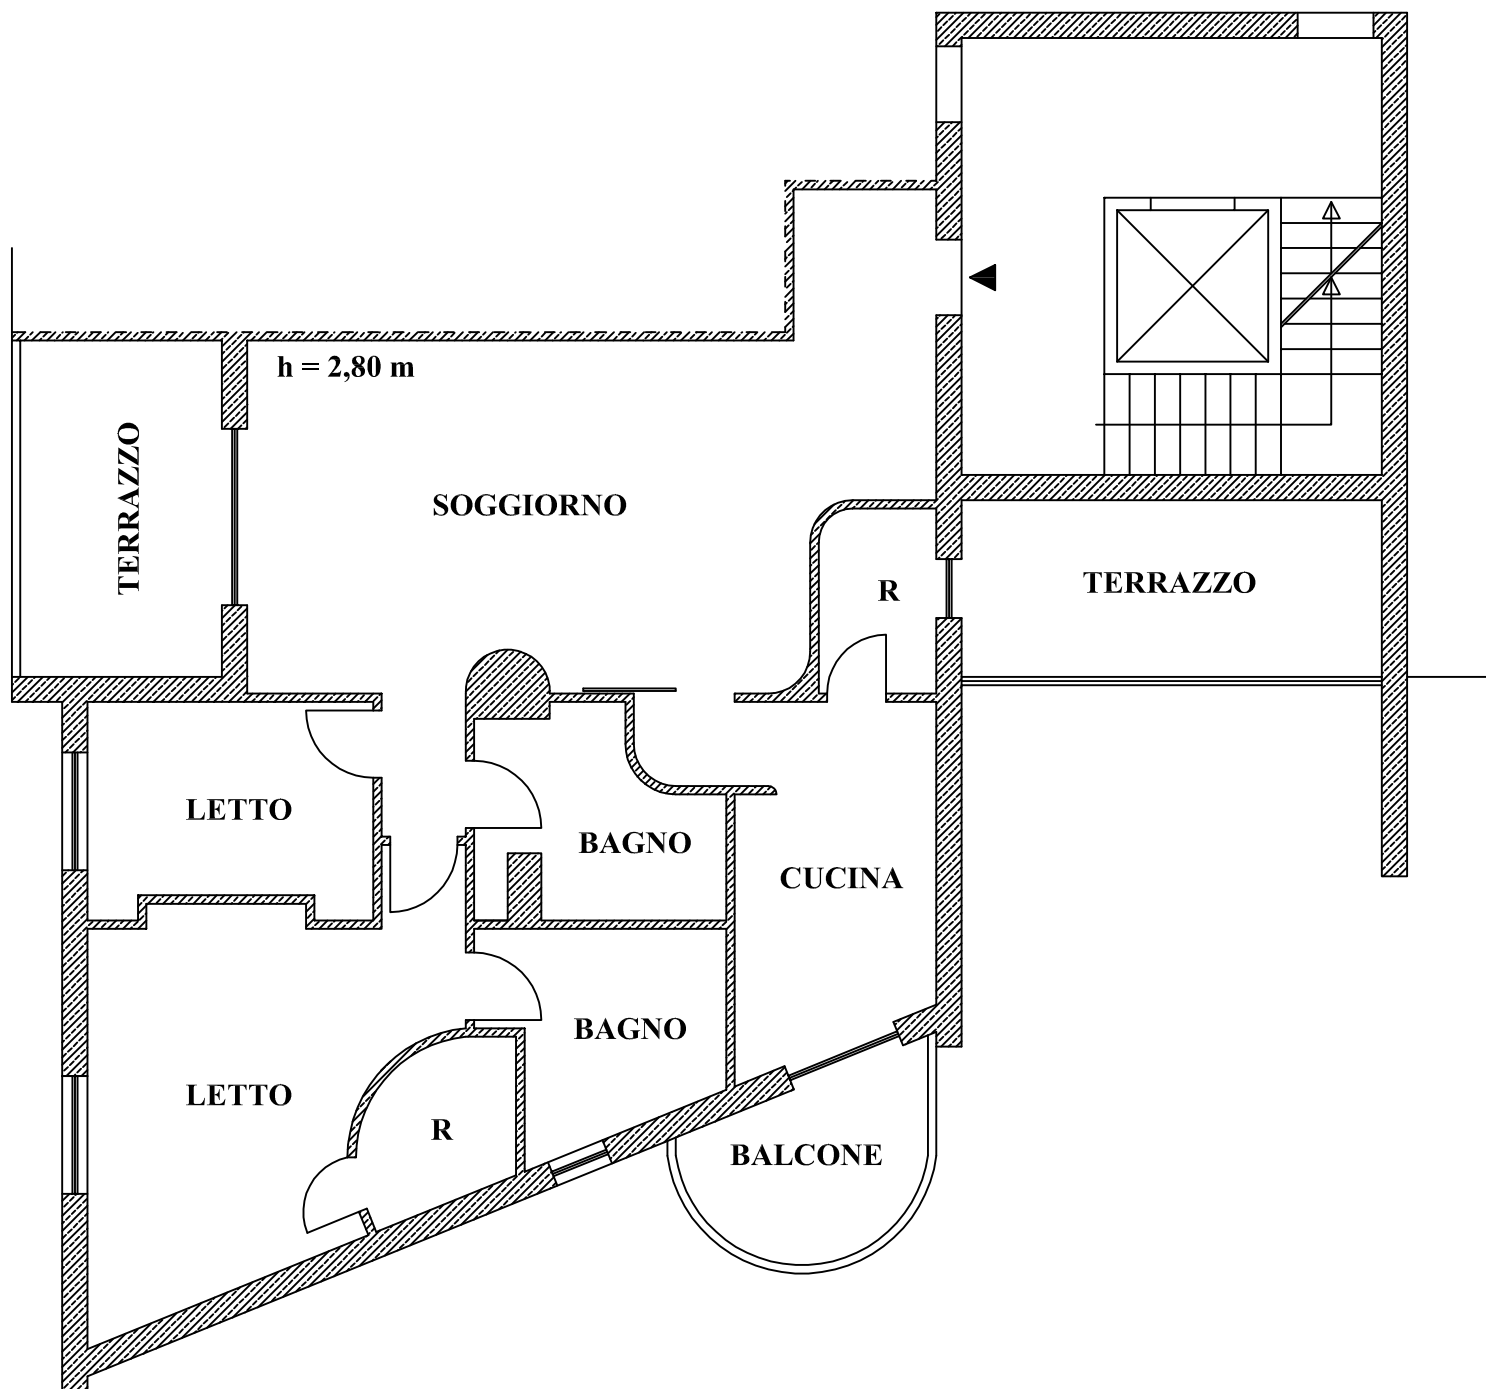

PLANIMETRIA PIANO PRIMO
scala 1:100