

ALLEGATO 2

ESTRATTI DI MAPPA, VISURE E PLANIMETRIE

Estratto di mappa catastale

Confronto tra estratto di mappa e foto satellitare

Visura catastale storica

Planimetria catastale

Rilievo planimetrico degli immobili a seguito del sopralluogo

Visura per Attestato di Prestazione Energetica

N=500



E=100

1 Particella: 721


Comune: (PA) PALERMO

Foglio: 139

Scala originale: 1:1000

Dimensione cornice: 267.001 x 189.000 m. Protocollo pratica T71150/2025

1-Ott-2025 10:05

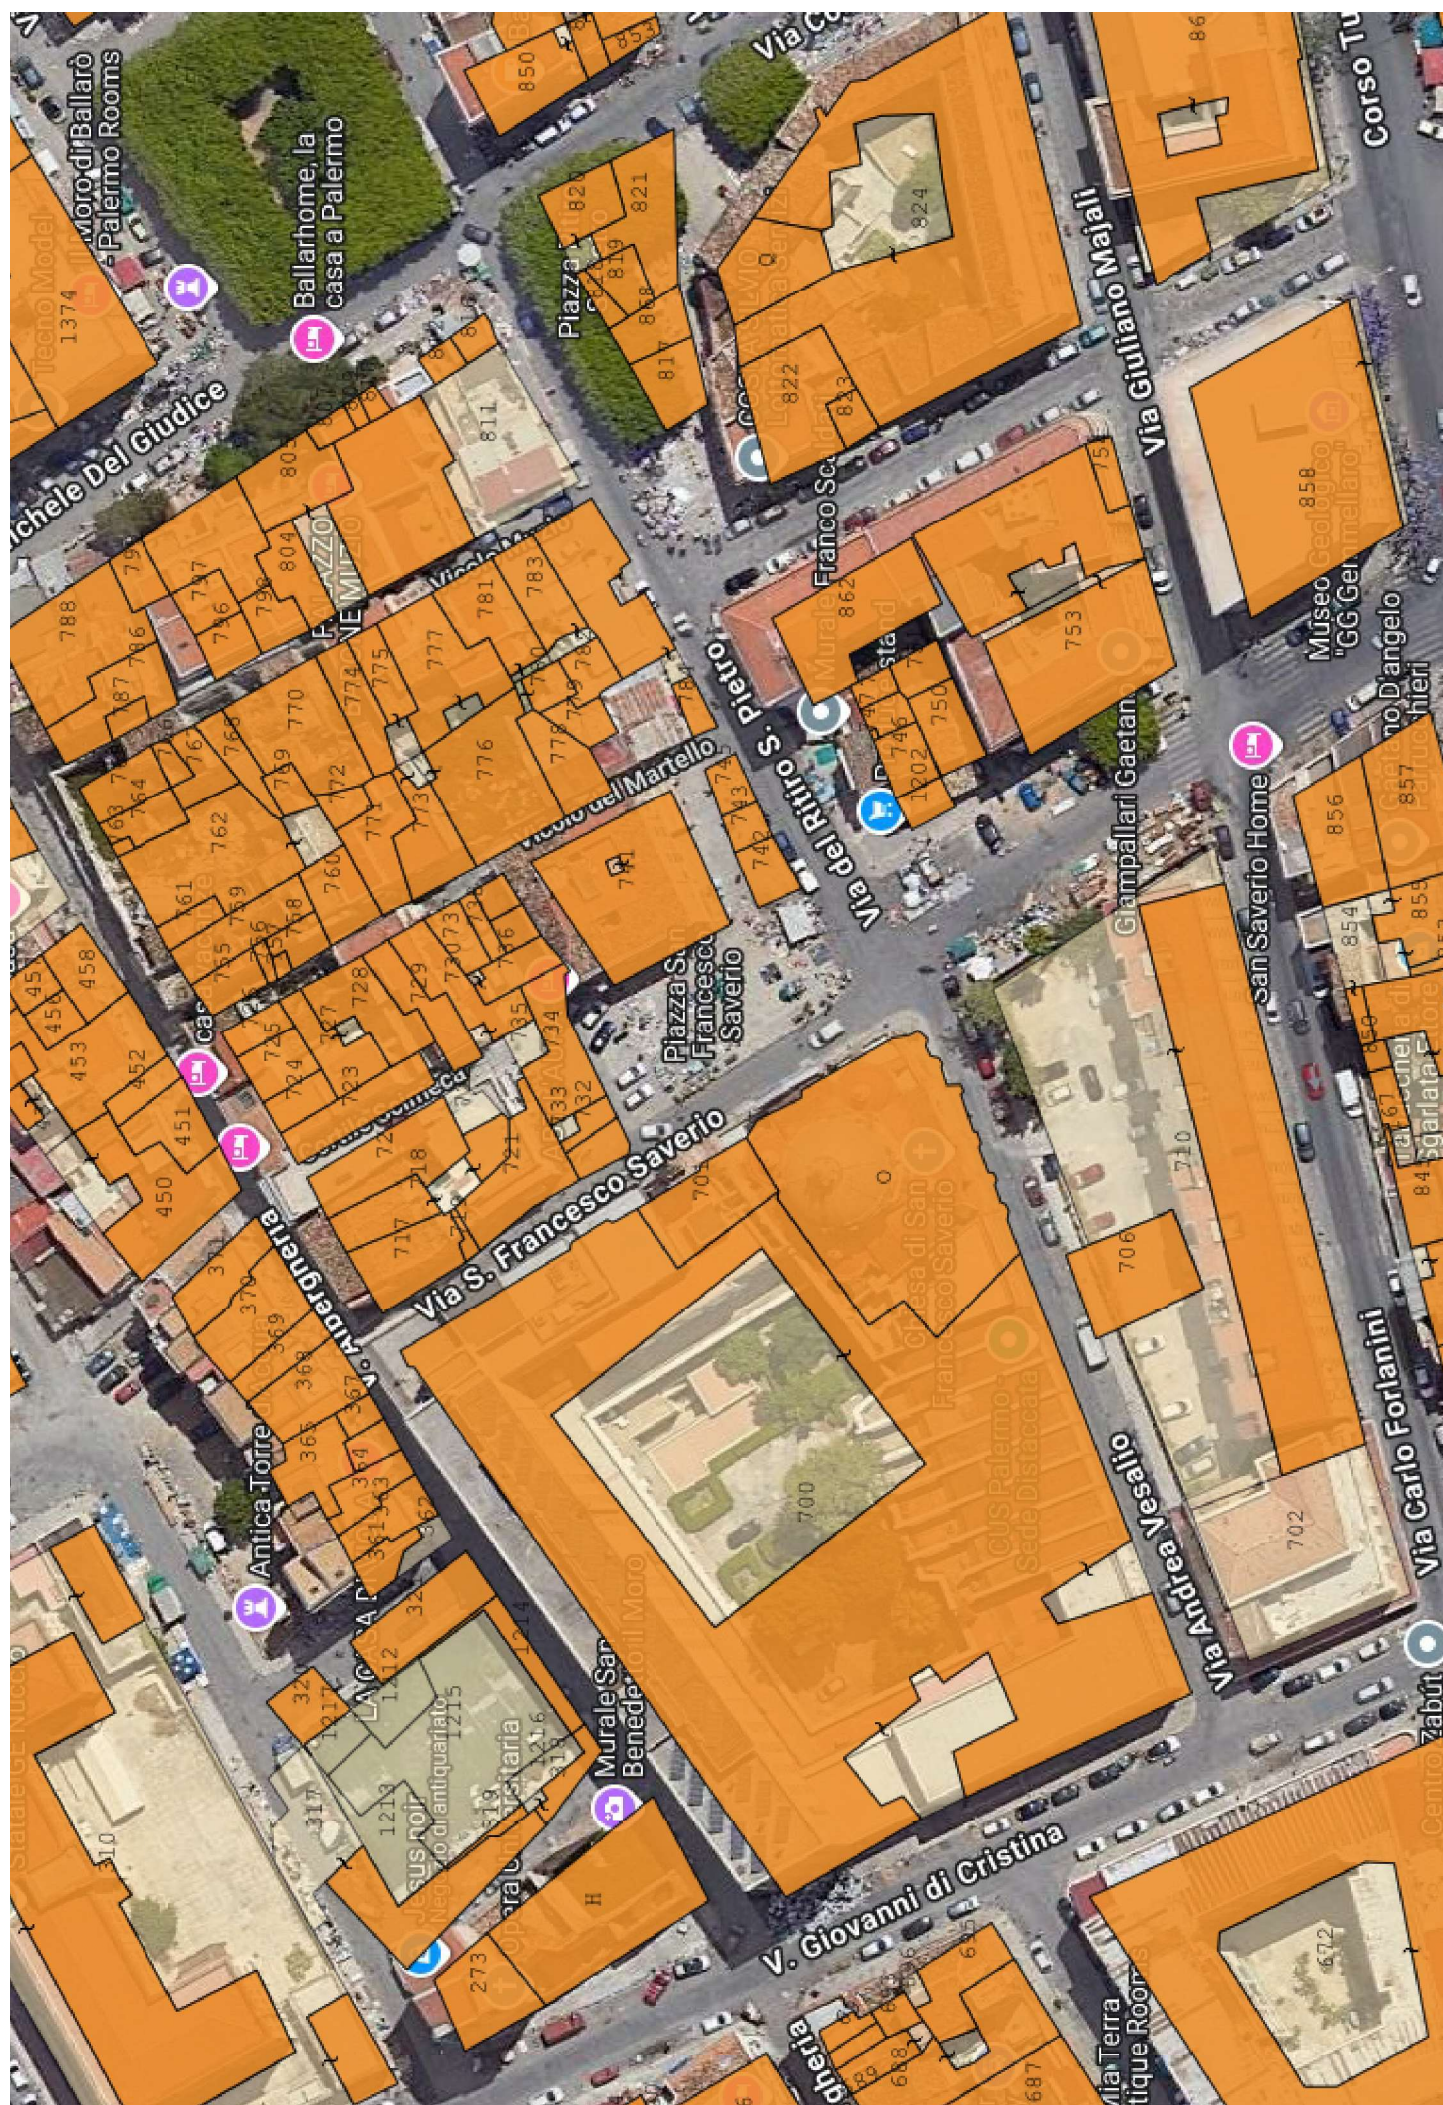



MINISTERO DELLE FINANZE

DIREZIONE GENERALE DEL CATASTO E DEI SERVIZI TECNICI ERARIALI

ACCERTAMENTO GENERALE DELLA PROPRIETA' IMMOBILIARE URBANA
(R. DECRETO LEGGE 13 APRILE 1939-XVII N°652)

Planimetria degli immobili urbani denunciati con la Scheda N° 2412266

Comune Palermo

Atta "Rizzo Rosalia fu Giuseppe"

Via Francesco Saverio 7 p.T.

"Segnare cognome, nome, paternità del solo primo intestatario"

Non rispondente
allo stato di fatto

ACCERTAMENTO GENERALE DELLA
PROPRIETA' IMMOBILIARE URBANA

(R.D.L. 13 aprile 1939-XVII, n. 652)

di Palermo

Talloncino di riscontro
DELLA
SCHEDA NUMERO

2412266

AVVERTENZA: Il presente
talloncino deve essere incollato a
cura del dichiarante sulla plani-
metria (riproducendo la unità im-
mobiliare denunciata con la pre-
sente scheda) da presentare ai
sensi dell'articolo 7 del R. D.L.
13 aprile 1939-XVII, n. 652.

confina

confina Rizzo

h: m. 3,90

confina Rizzo

via F. Saverio


139 0277409



0277409

PEI
IST

ORIENTAMENTO

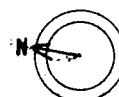

SCALA di 1:100

Compilata dalla dichiarante

Rizzo Rosalia
(titolo, nome e cognome del tecnico)

iscritto all'Albo de

della Provincia di

Firma Rizzo Rosalia

Data 19/3/40

10 metri

Catasto dei Fabbricati - Situazione al 01/10/2025 - Comune di PALERMO(G273) - < Foglio 139 - Particella 721 - Subalterno 3 >
VIA S. FRANCESCO SAVERIO n. 7 Piano T


Ultima planimetria in atti

Data presentazione: 28/12/1939 - Data: 01/10/2025 - n. T24067 - Richiedente: BNGLSN75C17G273E

Totali: 1 - Formato di acquisizione: A3(297x420) - Formato stampa richiesto: A4(210x297)

PIANO TERRA

h = 2,90 metri

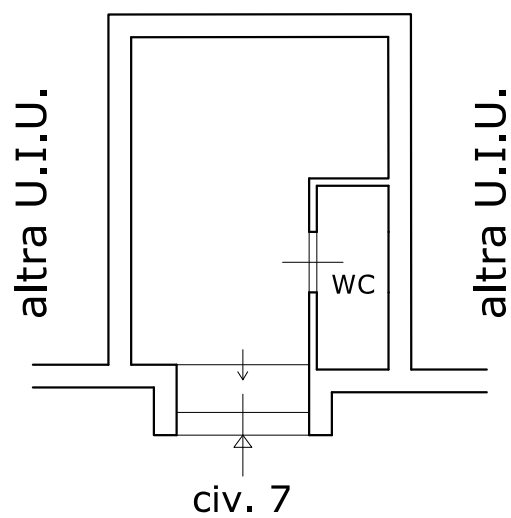

via San Francesco Saverio