

ALLEGATO - I

TRIBUNALE DI BRESCIA
Esecuzione Immobiliare n. 295/2023

RILIEVO FOTOGRAFICO



Lotto 1 esterni





ivan armanelli, architetto

viale Mazzini 29/A – 25032 – Chiari (BS)
Tel +39 348 4610204
Pec: ivan.armanelli@archiworldpec.it





ivan armanelli, architetto

viale Mazzini 29/A – 25032 – Chiari (BS)
Tel +39 348 4610204
Pec: ivan.armanelli@archiworldpec.it





Lotto 1 viste interne



Ingresso





cucina



soggiorno





Bagno e lavanderia






camere



Bagno padronale

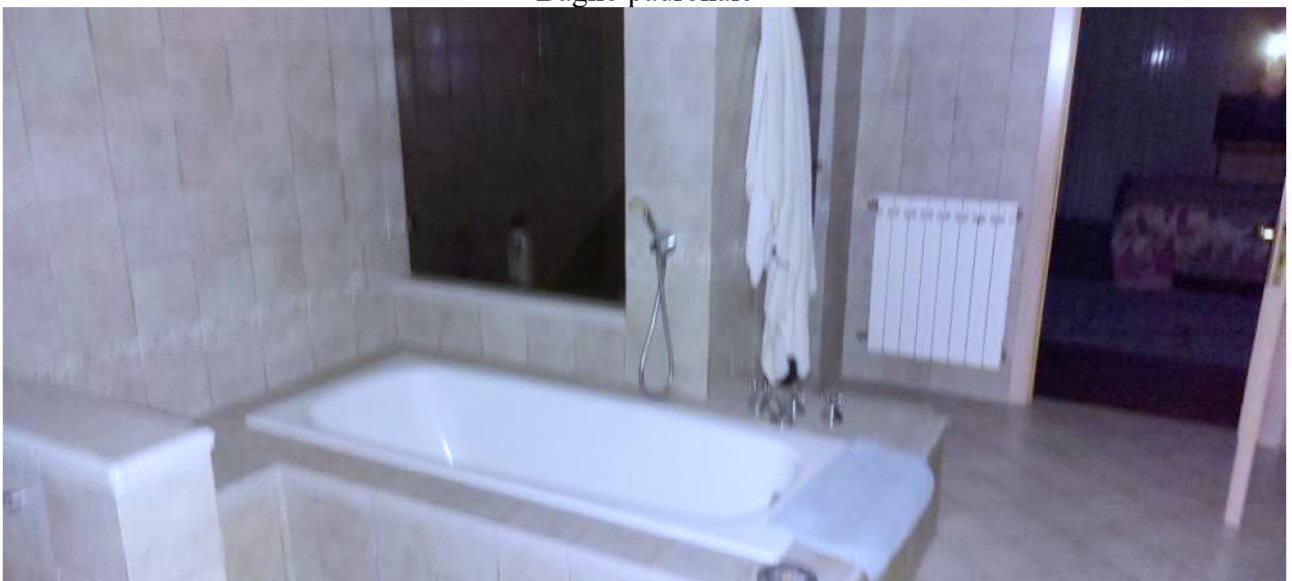



bagno





camere





Vano caldaia



Lotto 1 soggiorno piano terra da ripristinare





Lotto 2 viste esterne



Lotto 2 viste interne



Lotto 1 e2 accesso



Lotto 3



Lotto 4









ALLEGATO - II

TRIBUNALE DI BRESCIA
Esecuzione Immobiliare n. 295/2023

Estratto di mappa





GeoPortale della Provincia di Brescia



Mapa catastrale e tipologia carta catastrale



60m

1:2.000

ivan armanelli, architetto

viale Mazzini 29/A – 25032 – Chiari (BS)
Tel +39 348 4610204
Pec: ivan.armanelli@archiworldpec.it

Pagina 77





GeoPortale della Provincia di Brescia



Mappa catastale e tipologia carta catastale



60m

1:2.000

ivan armanelli, architetto

viale Mazzini 29/A – 25032 – Chiari (BS)
Tel +39 348 4610204
Pec: ivan.armanelli@archiworldpec.it



ALLEGATO - III

TRIBUNALE DI BRESCIA


Esecuzione Immobiliare n. 295/2023

DOCUMENTAZIONE CATASTALE



Firmato Da: ARMANELLI IVAN Emesso Da: ARUBAPEC S.P.A. NG CA 3 Serial#: 72269f779ada212a6b3e47ae26e2893c

Data: 09/10/2023 - n. T781 - Richiedente: RMNVNI77R10B157Q

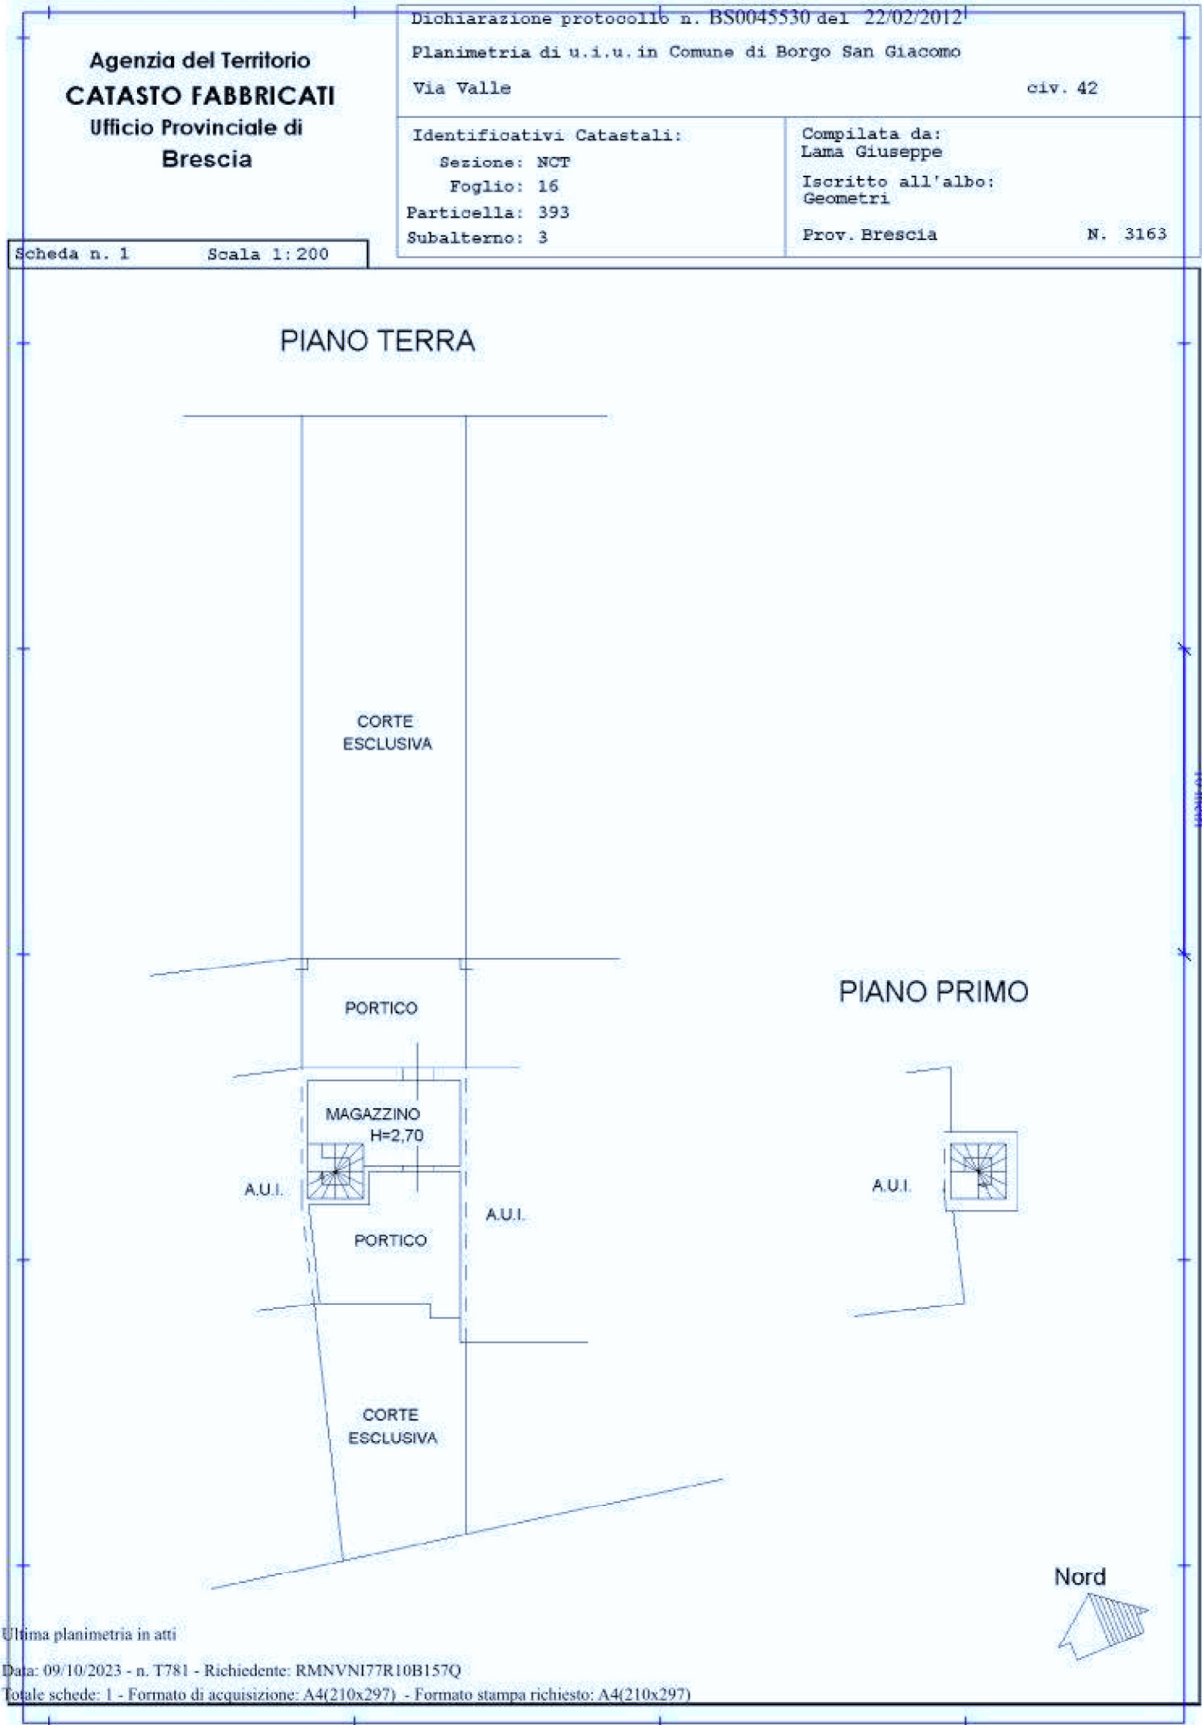

Ultima planimetria in atti


Data: 09/10/2023 - n. T781 - Richiedente: RMNVNI77R10B157Q

Totale schede: 1 - Formato di acquisizione: A4(210x297) - Formato stampa richiesto: A4(210x297)

ivan armanelli, architetto

viale Mazzini 29/A – 25032 – Chiari (BS)
Tel +39 348 4610204
Pec: ivan.armanelli@archiworldpec.it


Data: 09/10/2023 - n. T782 - Richiedente: RMNVNI77R10B157Q

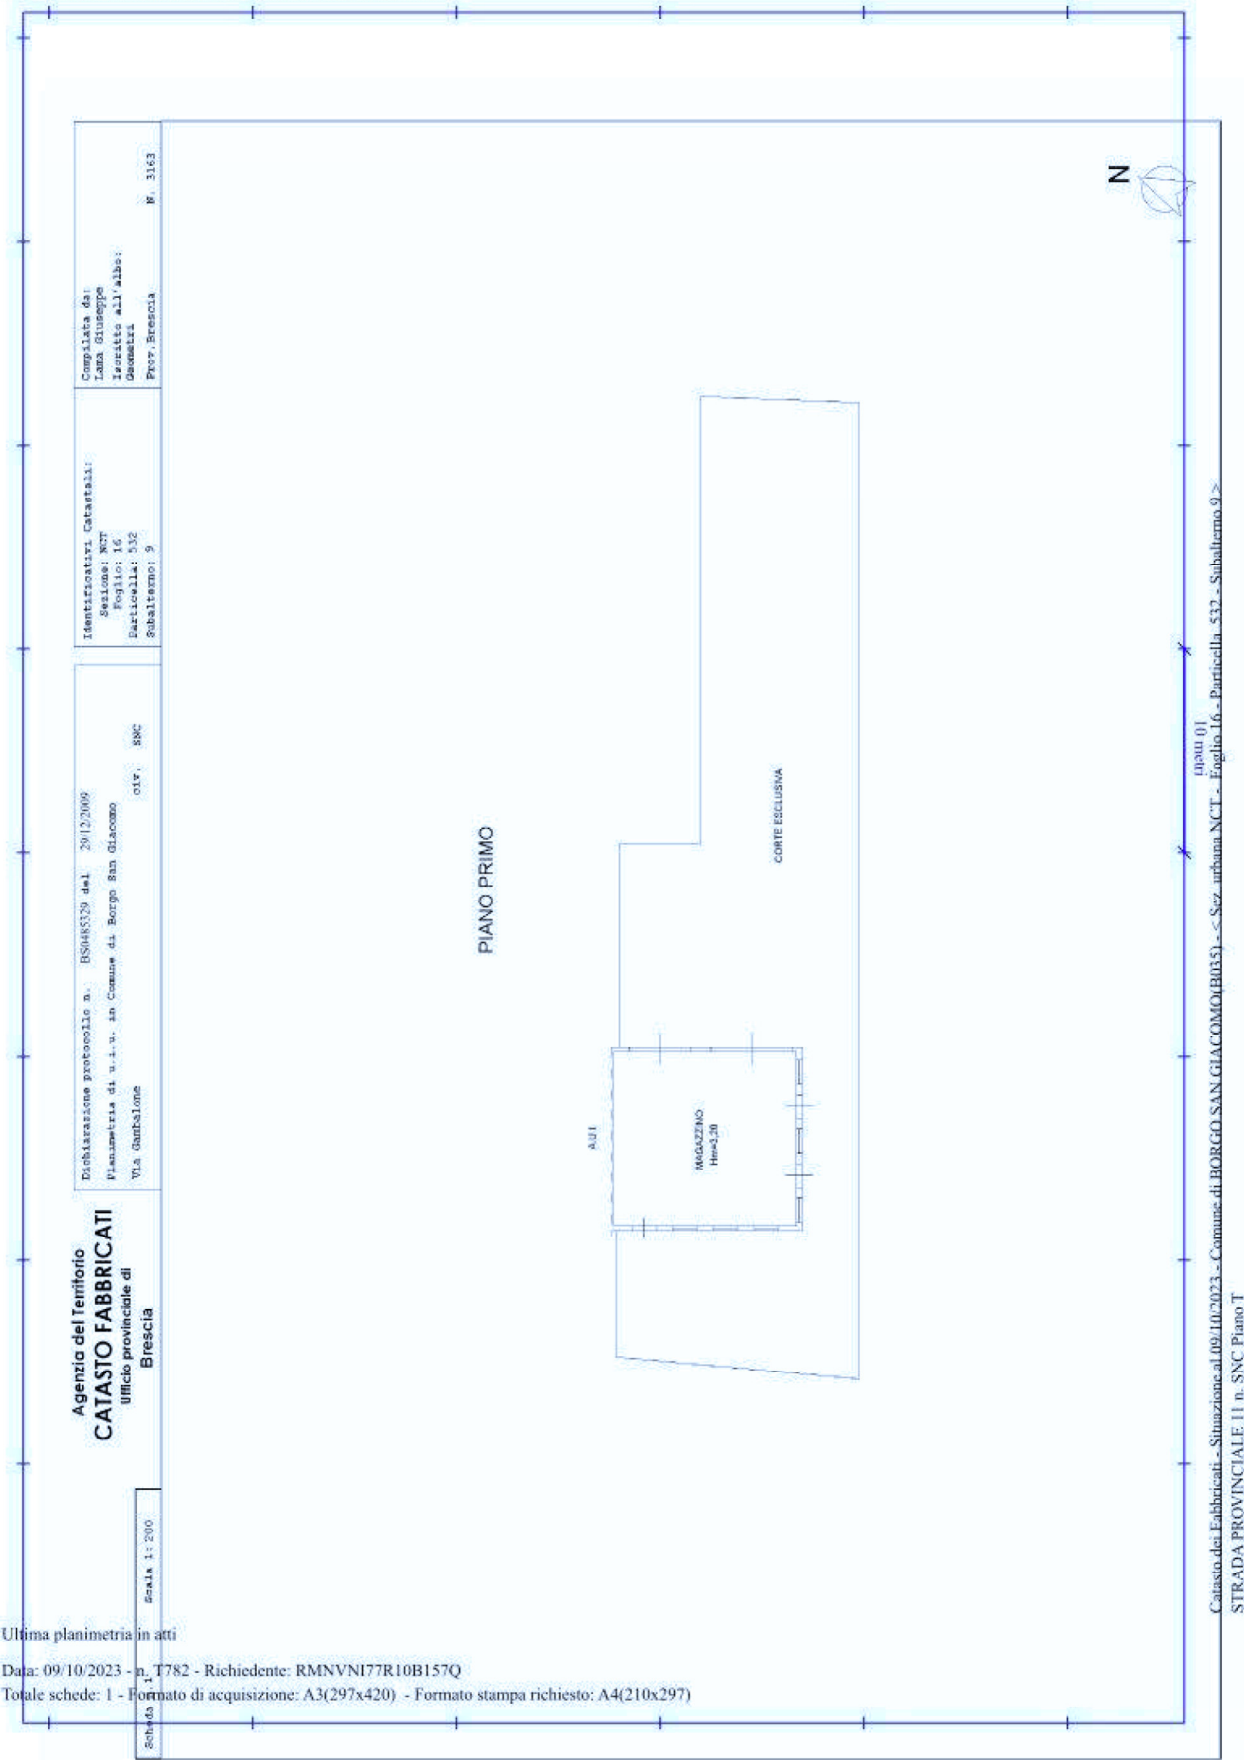

ivan armanelli, architetto

viale Mazzini 29/A – 25032 – Chiari (BS)
Tel +39 348 4610204
Pec: ivan.armanelli@archiworldpec.it

Data: 09/10/2023 - n. T784 - Richiedente: RMNVNI77R10B157Q

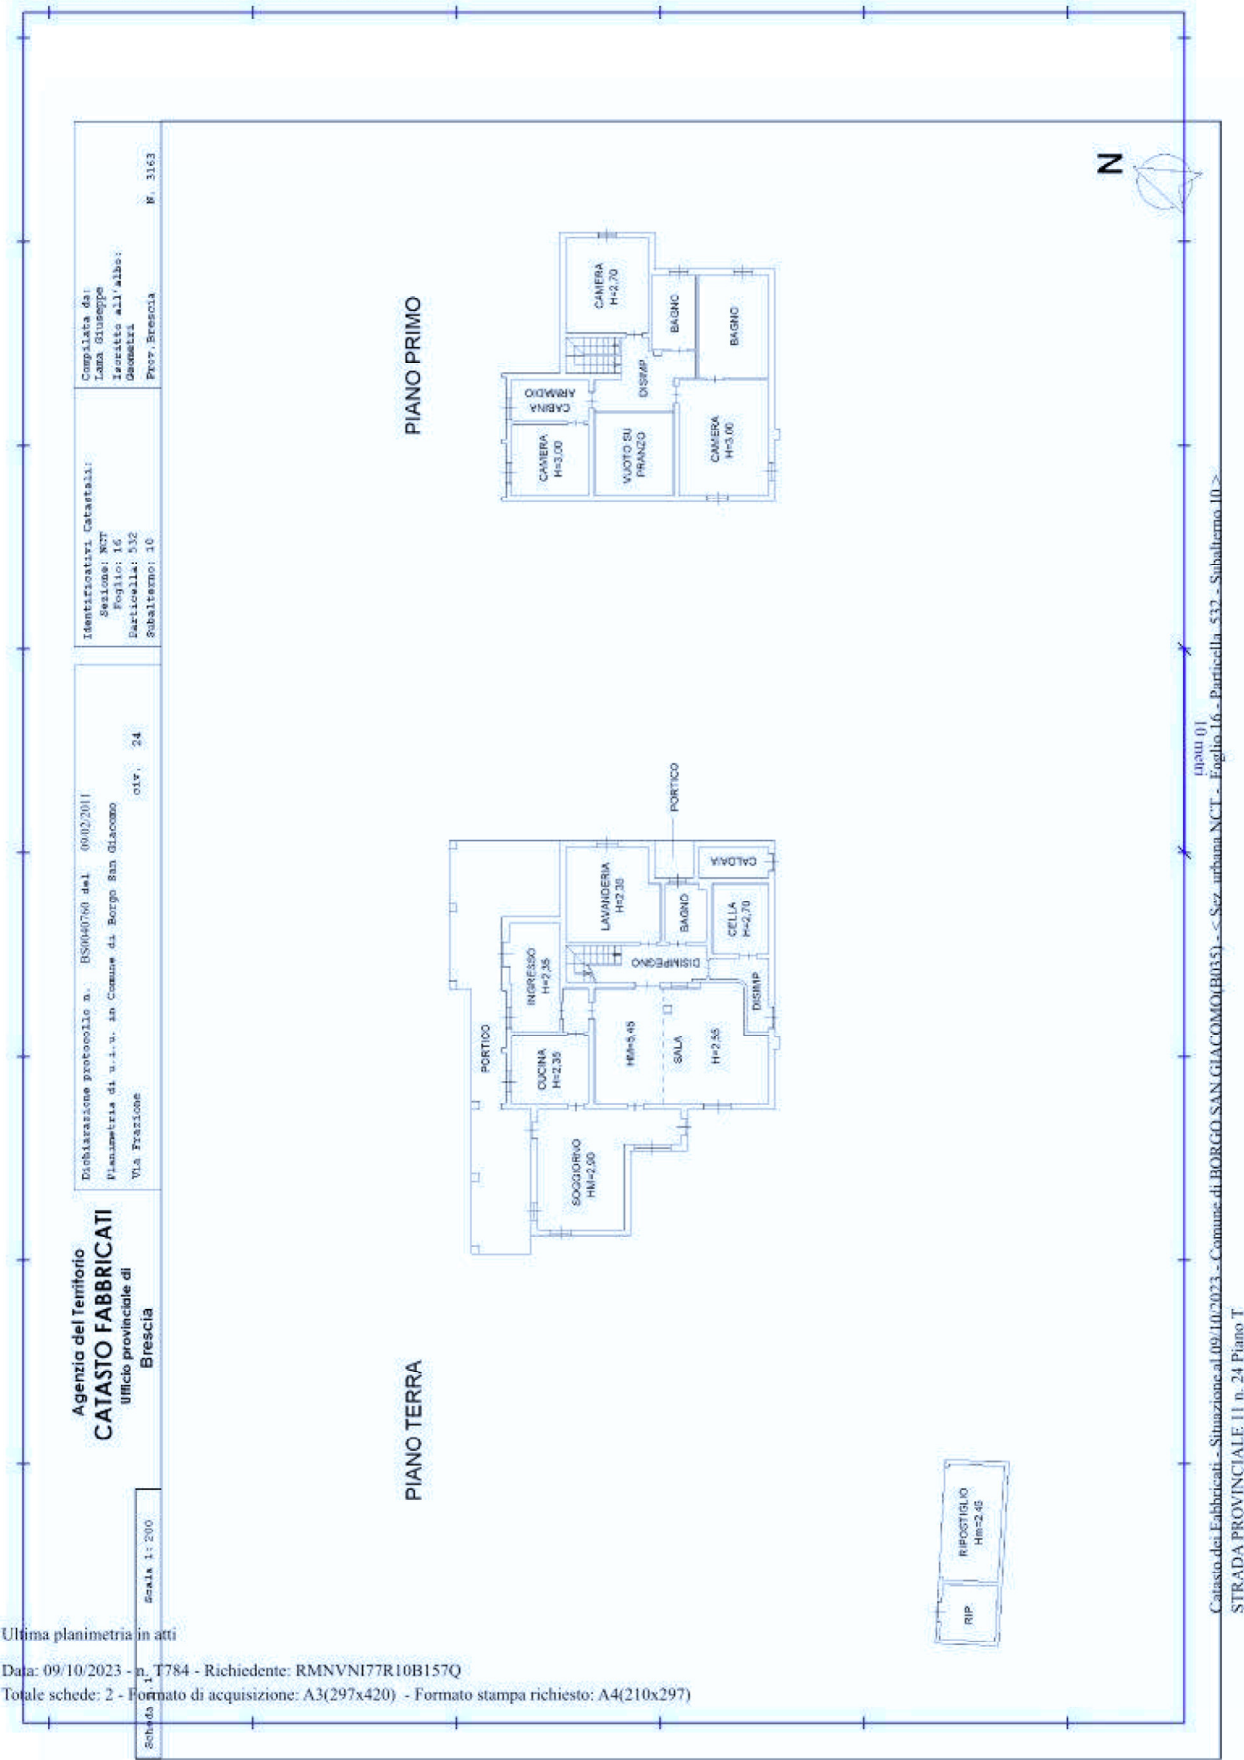

ivan armanelli, architetto

viale Mazzini 29/A – 25032 – Chiari (BS)
Tel +39 348 4610204
Pec: ivan.armanelli@archiworldpec.it

Data: 09/10/2023 - n. T784 - Richiedente: RMNVNI77R10B157Q

Agenzia del Territorio CATASTO FABBRICATI Ufficio Provinciale di Brescia	Dichiarazione protocollo n. BS0040760 del 09/02/2011	
	Planimetria di u.i.u. in Comune di Borgo San Giacomo	
	Via Frazione	civ. 24
	Identificativi Catastali:	Compilata da: Lama Giuseppe
	Sezione: NCT	Iscritto all'albo: Geometri
	Foglio: 16	Prov. Brescia
	Particella: 532	N. 3163
	Subalterno: 10	

Scheda n. 2 Scala 1:500

PIANO TERRA

A.U.I.

CORTE ESCLUSIVA

VEDI SCHEDA

VEDI SCHEDA

MAPP. 533

N

Ultima planimetria in atti

Data: 09/10/2023 - n. T784 - Richiedente: RMNVNI77R10B157Q

Totale schede: 2 - Formato di acquisizione: A4(210x297) - Formato stampa richiesto: A4(210x297)

Catasto dei Fabbricati - Situazione al 09/10/2023 - Comune di BORGIO SAN GIACOMO(B035) - < Sez. urbana NCT - Foglio 16 - Particella 532 - Subalterno 10 -
STRADA PROVINCIALE 11 n. 24 Piano T

Data presentazione: 07/05/1997 - Data: 18/05/2024 - n. T63227 - Richiedente: Telematico

MODULARIO
F. - Catasto - 431



MINISTERO DELLE FINANZE
DIPARTIMENTO DEL TERRITORIO

Mod. EP/1 CEU

Ufficio Tecnico Erariale di BRESCIA

ELABORATO PLANIMETRICO

Pag. n. 1 di 1

Ubicazione e riferimenti catastali dell'immobile			
Comune	BORGIO SAN GIACOMO	C.T. Sez.	Fgl. 16 Mapp. 532
Via/piazza	C.NA GAMBALONE	C.E.U. Sez. NCT	Fgl. 16 Mapp. 532
ESTRATTO DI MAPPA		Tipo mappale n. 4838 del 10/12/96	
scala 1: 20 00			
Riservato all'Ufficio Tecnico Erariale		L'operatore	
Protocollo E01834197			
Sostituisce il presente mod. EP/1 prot.			
Data presentazione: 07/05/1997 - Data: 18/05/2024 - n. T63227 - Richiedente: Telematico			
Totale schede: 3 - Formato di acquisizione: A4(210x297) - Formato stampa richiesto: A4(210x297) - Fattore di scala non utilizzabile			

Elaborato Planimetrico - Catasto dei Fabbricati - Situazione al 18/05/2024 - Comune di BORGIO SAN GIACOMO(B035) - < Foglio 16 Particella 532 >

ivan armanelli, architetto

viale Mazzini 29/A - 25032 - Chiari (BS)
Tel +39 348 4610204
Pec: ivan.armanelli@archiworldpec.it

Data presentazione: 07/05/1997 - Data: 18/05/2024 - n. T63227 - Richiedente: Telematico

MODULARIO
F. - Calisto - 433

Mod. EP/3 CEU

Ufficio Tecnico Erariale di BRESCIA

ELABORATO PLANIMETRICO

ELENCO DEI SUBALTERNI ASSEGNATI

Pag. n. 1 di 1[illegible]

Riservato all'Ufficio Tecnico Erariale

L'operatore

Ultima planimetria in atti

Protocollo E01934/97

Sostituisce il presente mod. EP/b prot.

Totale schede: **Annullato e sostituito dal mod. EP/3 prot.**

Totale schede

Annullo e sostituito dal mod. 15B/3 prot.

Annullato e sostituito dal mod. 5P/3 prot.



Elaborato Planimetrico - Catasto dei Fabbricati - Situazione al 18/05/2024 - Comune di BORGIO SAN GIACOMO(B035) - < Foglio 16 Particella 532 >