

MODULARIO
C. 1000 488



MINISTERO DELLE FINANZE

Mod. A (Nuovo Catasto Edilizio Urbano)

DIREZIONE GENERALE DEL CATASTO E DEI SERVIZI TECNICI ERARIALI

Lire
300

NUOVO CATASTO EDILIZIO URBANO

(D. DECRETI 23008 10 APRILE 1986, N. 425)


Planimetria dell'immobile situato nel Comune di BOTTICINO

Via GAZZOLO n. 75


Ditta [REDACTED]

Allegata alla dichiarazione presentata all'Ufficio Tecnico Erariale di BRESCIA

PIANO TERRA

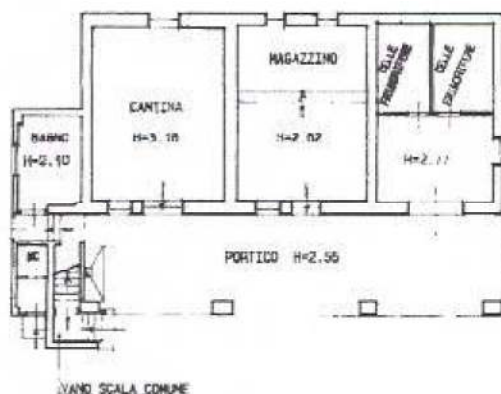

PIANO PRIMO

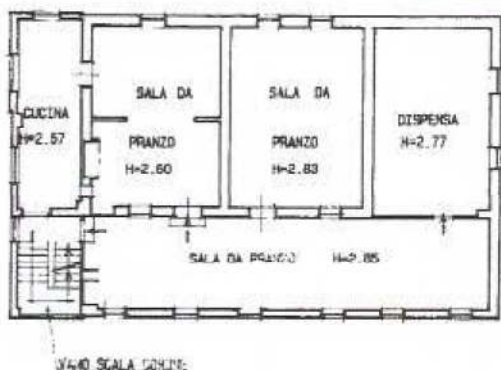

ORIENTAMENTO



SCALA DI 1: 200

SPAZIO RISERVATO PER LE ANNOTAZIONI D'UFFICIO

DATA

PROT. N°

PARTITA

MUSICO 41

MAPPALC 87

SUBALTIPO 2

Compilata dal GEOMETRA
TEDOLDI ZATTI GIUSEPPE

Iscritto all'Albo de GEOMETRI
della Provincia di BRESCIA

DATA

01.09.1988

Firma:

[Signature]



Catasto dei Fabbricati - Situazione al 25/05/2016 - Comune di BOTTICINO (B091) - < Sez. Urb. NCT - Foglio: 11 - Particella: 87 - Subalterno: 2 >
VIA GAZZOLO n. 75 piano: T-1;


Ultima planimetria in atti

Catasto dei Fabbricati - Situazione al 25/05/2016 - Comune di BOTTICINO (BO91) - < Sez.Urb.: NCT - Foglio: 11 - Particella: 87 - Subalterno: 2 >
VIA GAZZOLO n. 75 piano: T-1;

MODULATO
F. rog. red. - 496

NUC

Planimetria dell'Imu
Ditta **VALLELLI Co.**
Allegata alla dichia

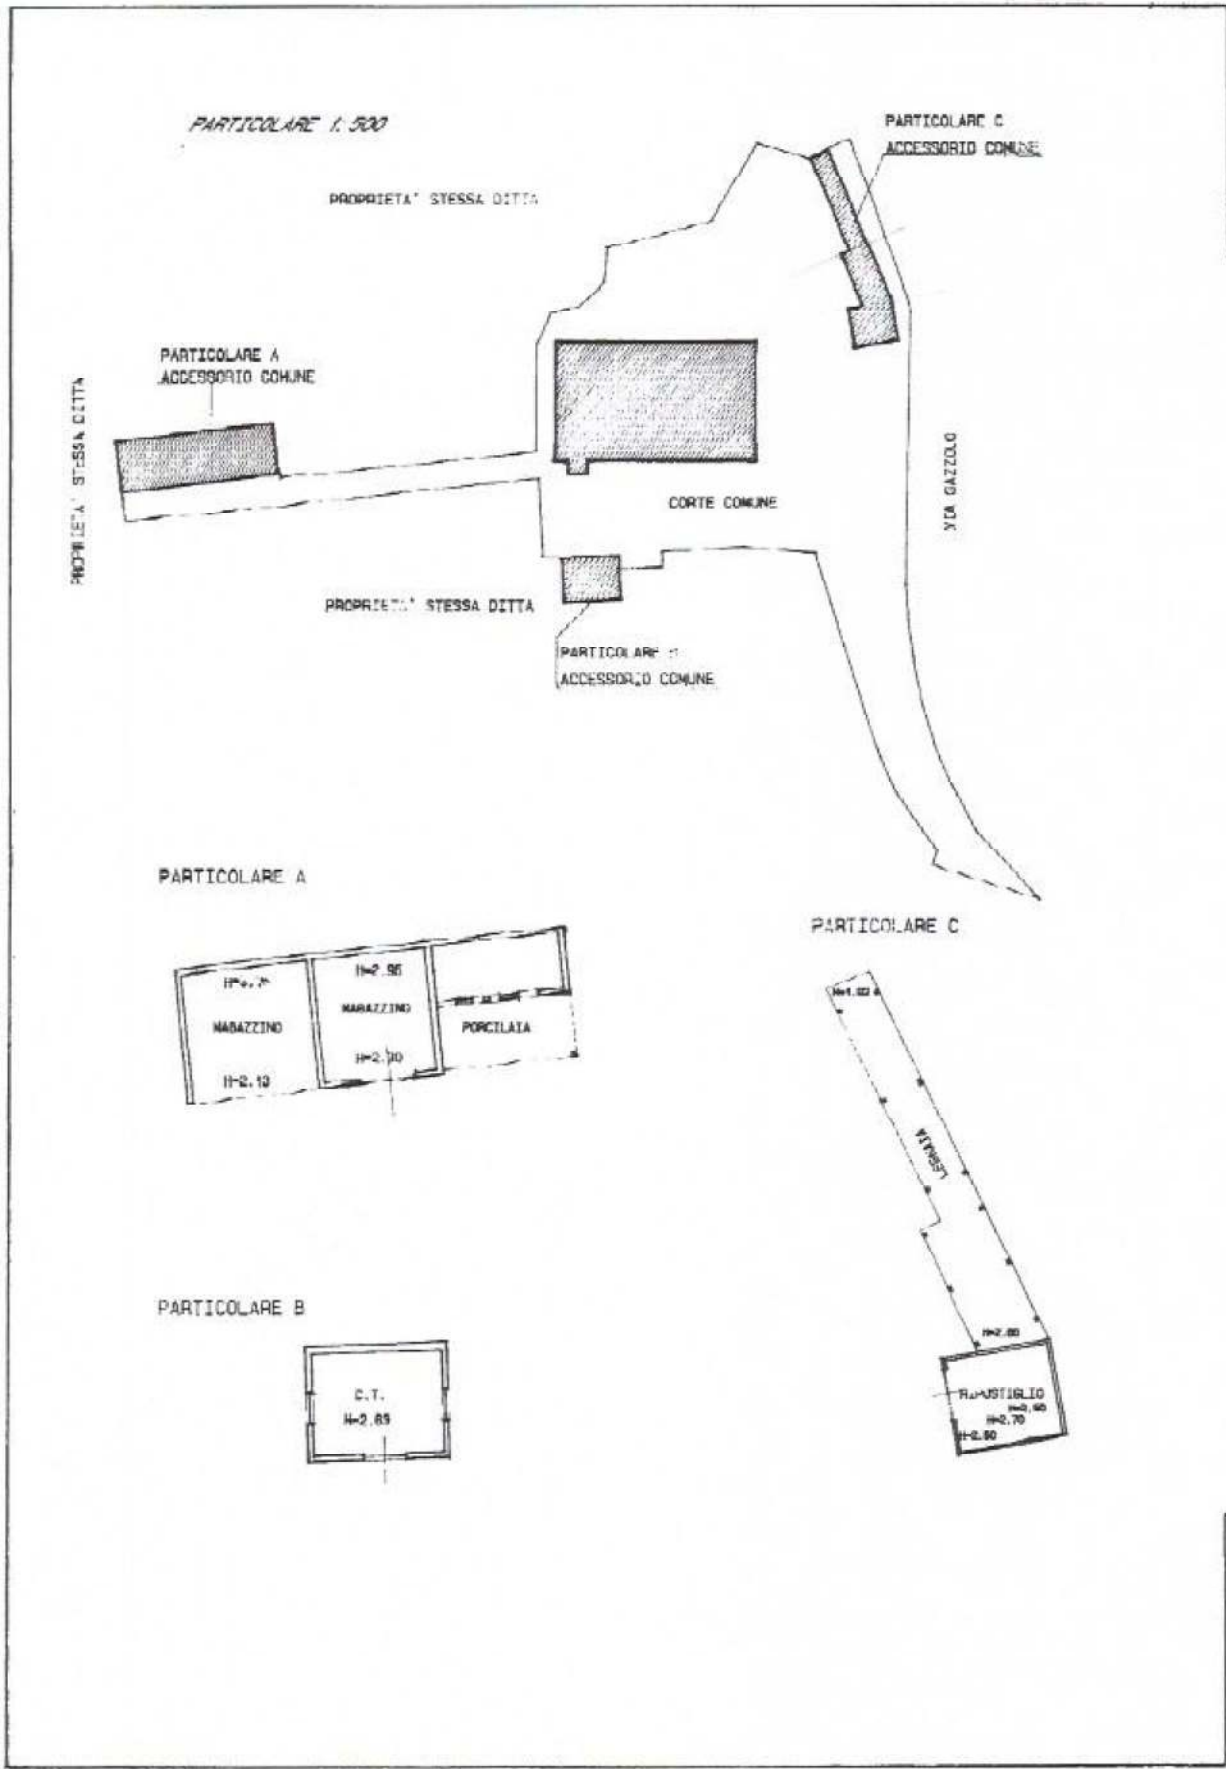

10 metri


PARTICOLARE A



PARTICOLARE C



PARTICOLARE B

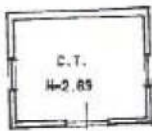

SPAZIO

DATA
PROT. N°

Ultima planimetria in atti

MODULARIO
S. 19. 1988 488

MINISTERO DELLE FINANZE

DIREZIONE GENERALE DEL CATASTO E DEI SERVIZI TECNICI ERARIALI

NUOVO CATASTO EDILIZIO URBANO

(R. DECRETO-LEGGE 11 APRILE 1976, N. 437)

Mod. A (Nuovo Catasto Edilizio Urbano)

Lire
300Planimetria dell'immobile situato nel Comune di BOTTICINOVia GAZZOLO n. 75

Ditta

Allegata alla dichiarazione presentata all'Ufficio Tecnico Erariale di SPALDI


PIANO TERRA

PROPRIETA' STESSA CITTA



PAND. SCALA COMUNE

PIANO SECONDO

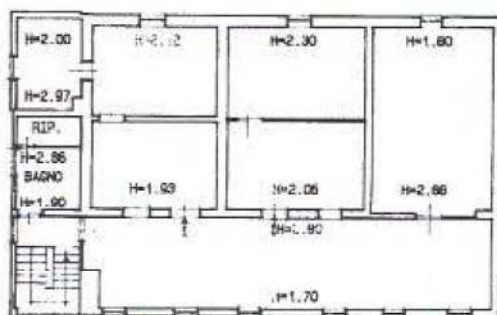

ORIENTAMENTO



SCALA DI 1: 200

SPAZIO RISERVATO PER LE ANNOTAZIONI D'UFFICIO

DATA

PROT. N°

PARTITA

FOGLIO

MAPPALE

SUNALTERNI

11

B7

3

Compilata dal GEOMETRA
TEDOLDI LATTI GIUSEPPEIscritto all'Albo dei GEOMETRIdella Provincia di SPALDI

DATA

01.09.1988


Firma:

TEDOLDI

Catasto dei Fabbricati - Situazione al 25/05/2016 - Comune di BOTTICINO (B091) - < Sez Urb.: NCT - Foglio: 11 - Particella: 87 - Subalterno: 3 >
VIA GAZZOLO n. 75 piano: 1-2;

Ultima planimetria in atti

Catasto dei Fabbricati - Situazione al 25/05/2016 - Comune di BOTTICINO (B091) - < Sez.Urb.:NCT - Foglio: 11 - Particella: 87 - Subalterno: 3 >
VIA GAZZOLO n. 75 piano: T-2;

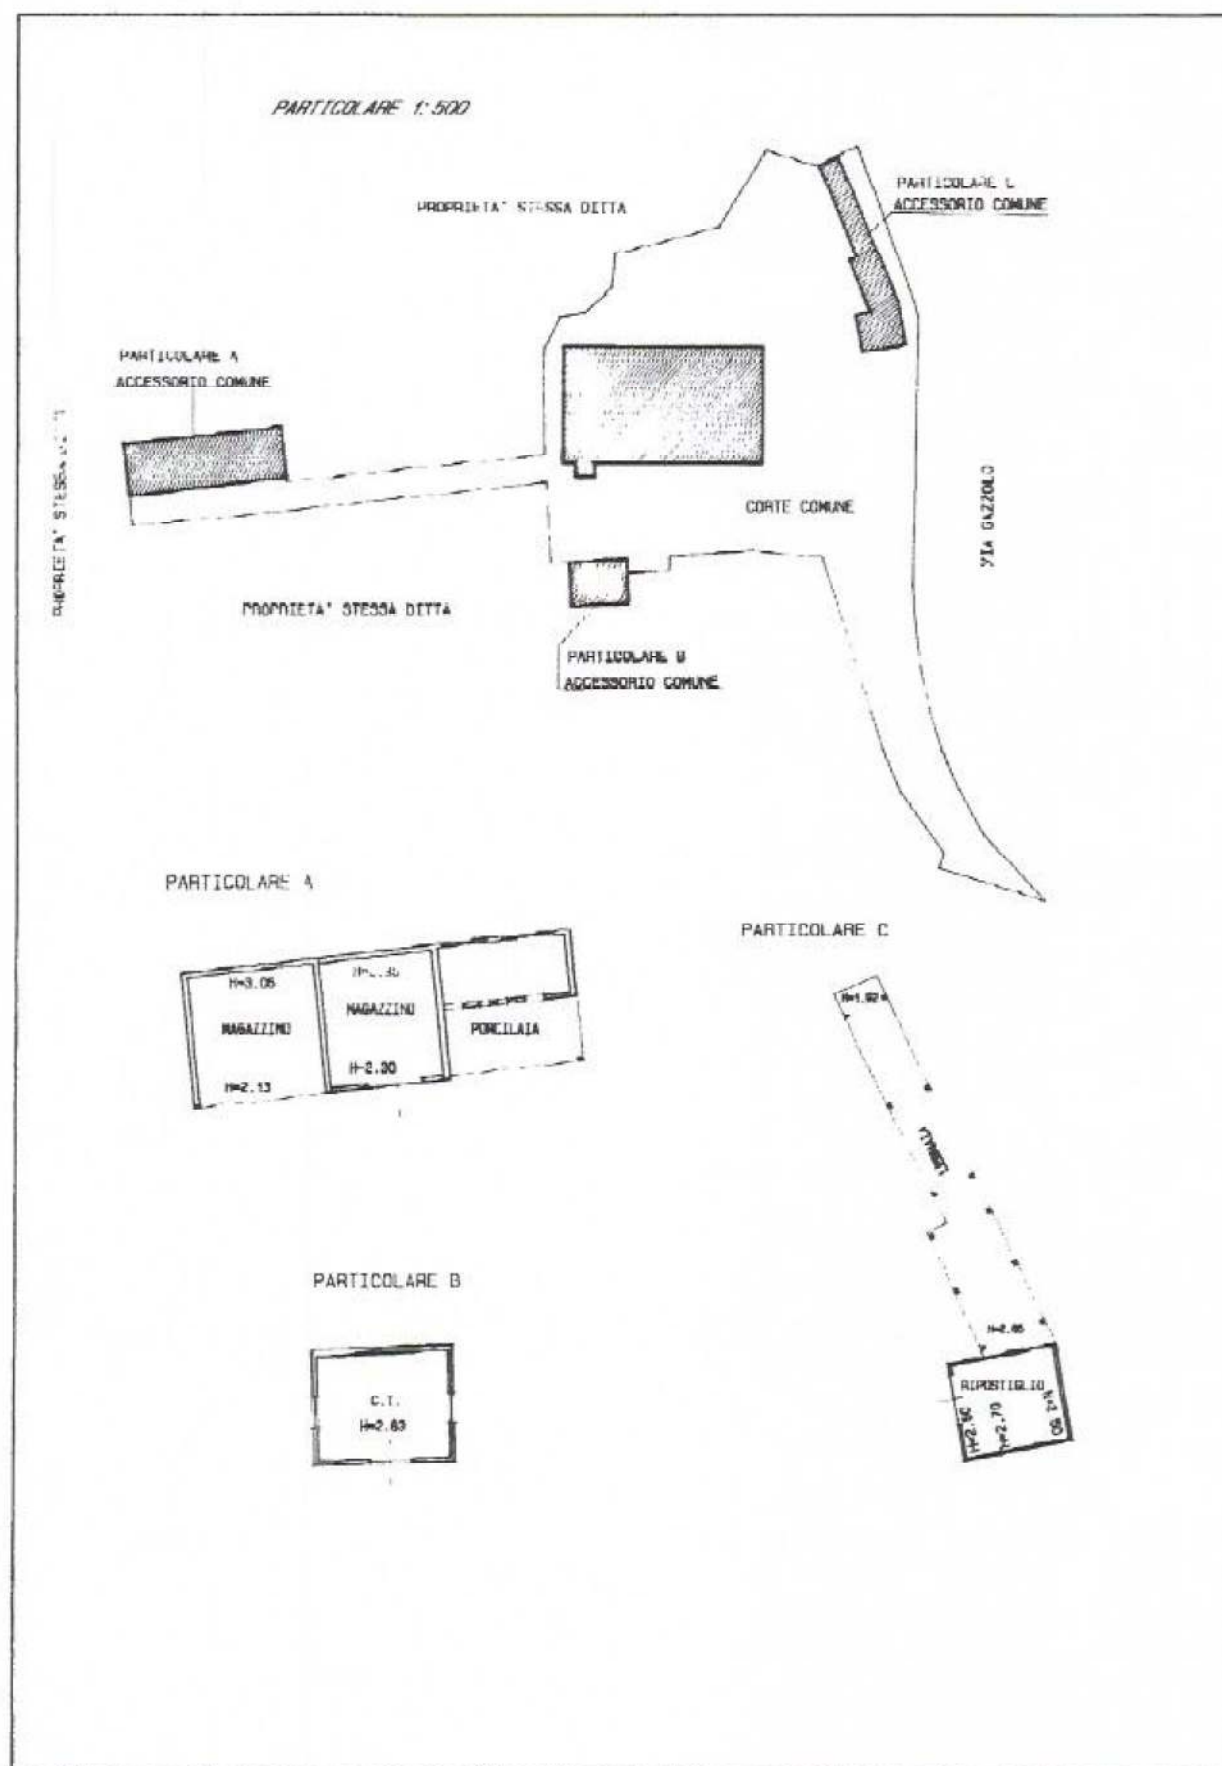

MODULARIO
P. 19 mod. 456

NUC

Planimetria dell'imm.
Ditta VALCELLI Cotti
Allegata alla dichia

10 metri

SPAZIO	
DATA	
PROT. N°	

Ultima planimetria in atti