


PIANTA PIANO TERZO SC. 1:100

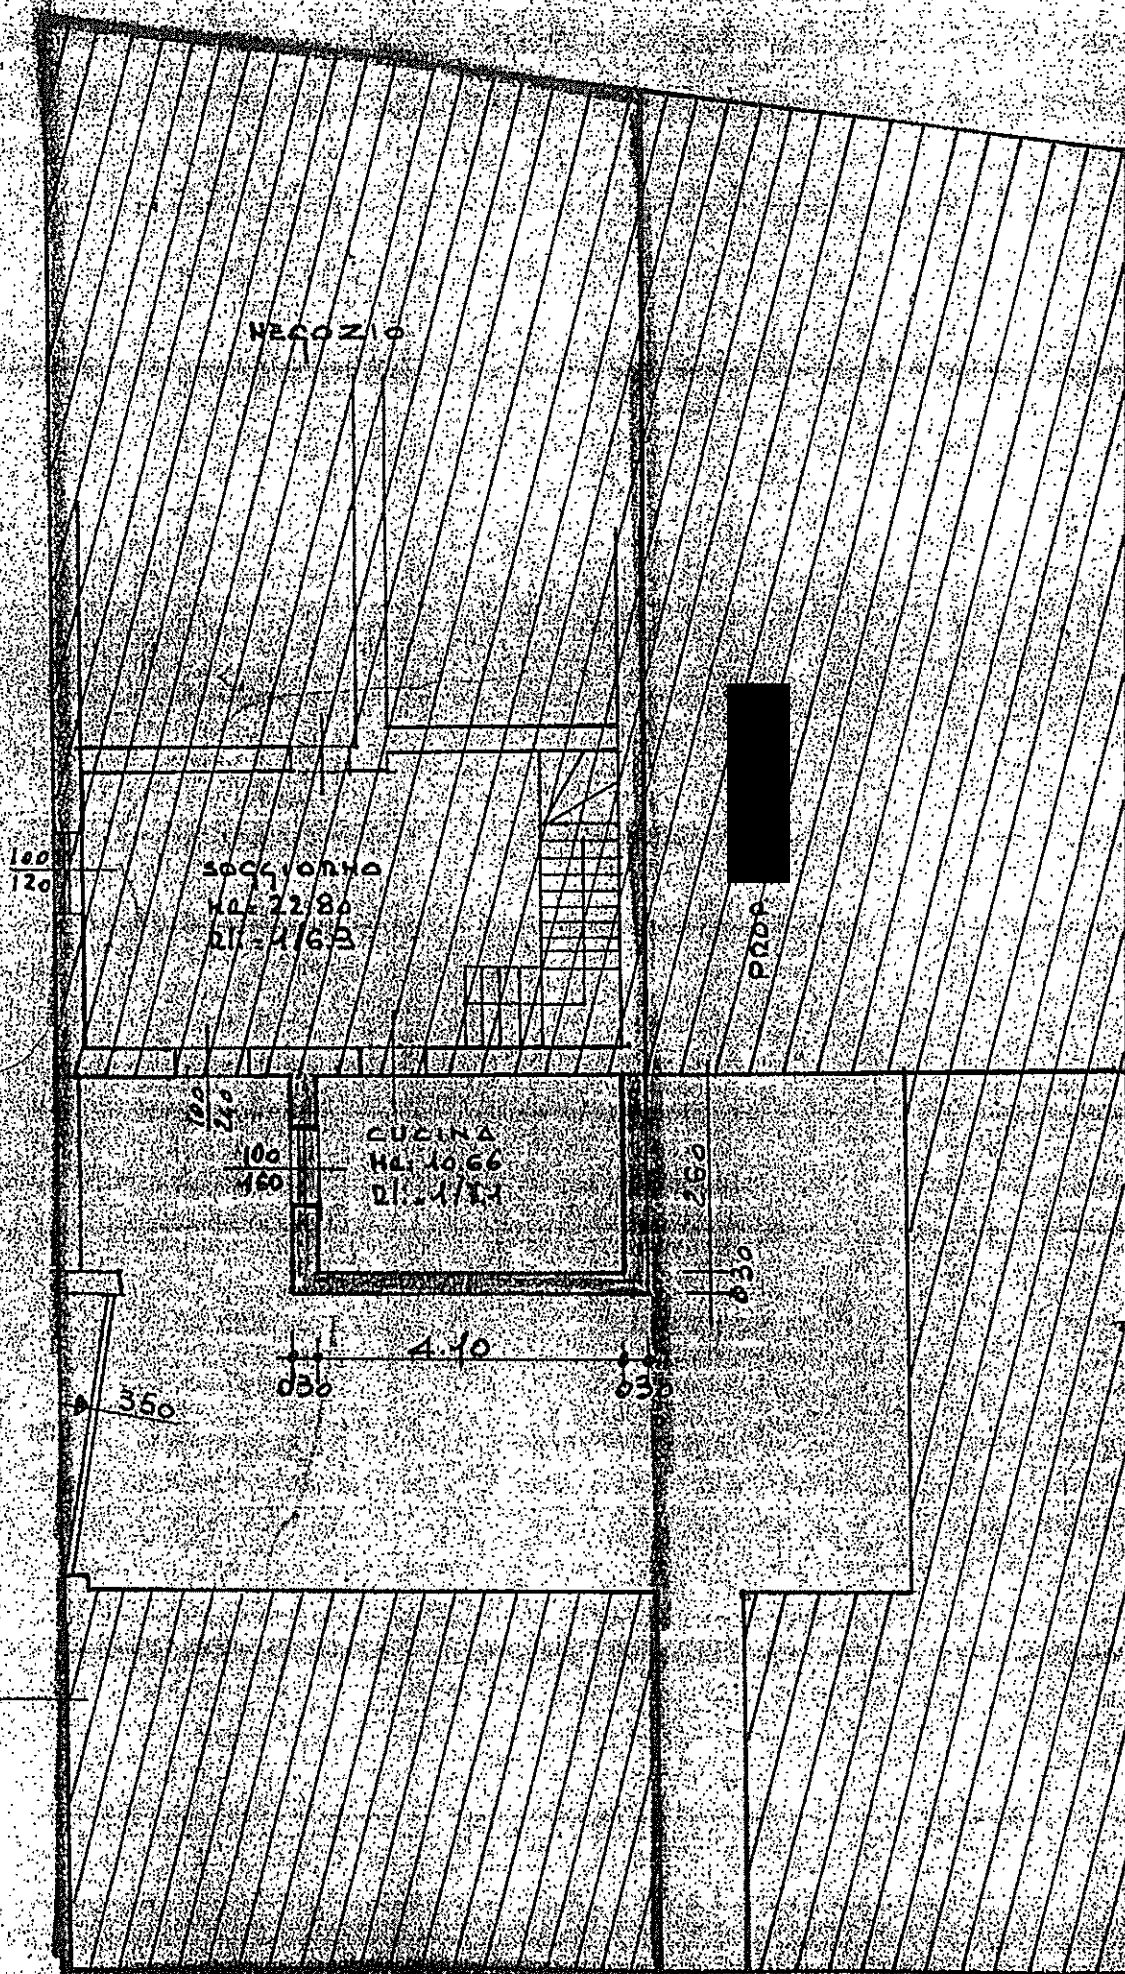

CROHDE IN 12

Catasto dei Fabbricati - Situazione al 20/02/2012 - Comune di GHEDI (D999) - < Sez. Urb.: NCT - Foglio: 32 - Particella: 536 - Subalterno: 8 >
VIA GIUSEPPE VERDI n. 50 piano: 1-1;

Al. 33

MODULO
1 - 19/01/2000



MINISTERO DELLE FINANZE
DIPARTIMENTO DEL TERRITORIO
CATASTO EDILIZIO URBANO (RDL 13-4-1939, n. 652)

SCHEDA 1
MOD. AN (CEU)
LIRE 800
civ. 50


Mod. n. 42435/96
(RDL 13-4-1939, n. 652)

Planimetria di u.t.u. in Comune di GHEDI Via G. VERDI

PIANTA PIANO TERZA

PIANTA PRIMO PIANO

VIA G. VERDI

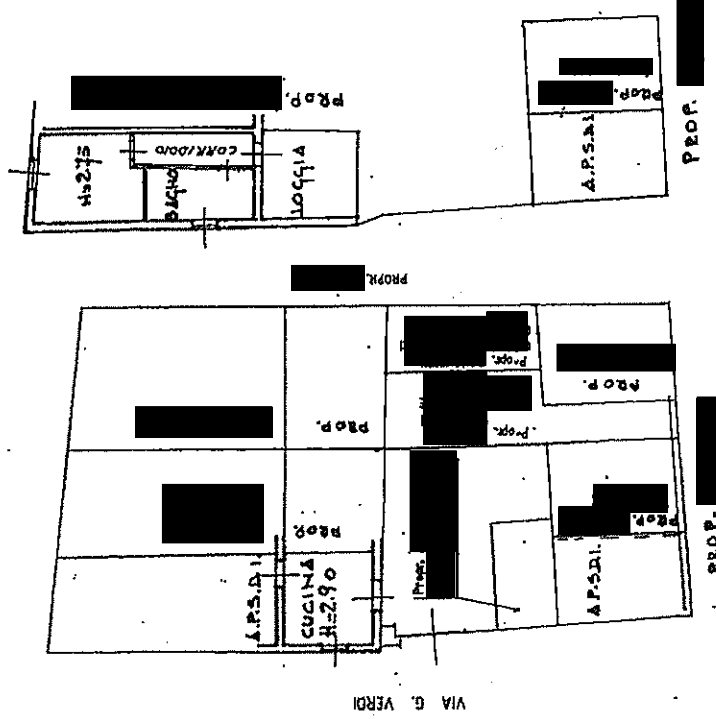

Dichiarazione di N.C.
Denuncia di variazione

Completata dal **GEOMETRA**
(Titolo, cognome e nome)
ENZO DONDILLI
Iscritto all'Albo dei **GEOMETRI**
della provincia di **BOLOGNA** n. **5431**
data **12/08/1996** Firma **Enzo**


RESERVATO ALL'UFFICIO

114104

Ultima planimetria in atti

Catasto dei Fabbricati - Situazione al 20/02/2012 - Comune di GHEDI (D999) - < Sez. Urb.: NCT - Foglio: 32 - Particella: 536 - Subalterno: 9 >
VIA GIUSEPPE VERDI n. 50 piano: 1-1.

Acc. 34

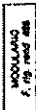

MINISTERO DELLE FINANZE
DIPARTIMENTO DEL TERRITORIO

CATASTO EDILIZIO URBANO (ROL 13-4-1939, n. 652)

Planimetria di ulu. in Comune di GHEDI via G. VERDI

Mod. 5 n. 444/96

SCHEDA 1

MOD. AN (CEU)



LIRE 300

CIV. 50

PIANTA PIANO TERRA

VIA G. VERDI

PIANTA PRIMO PIANO

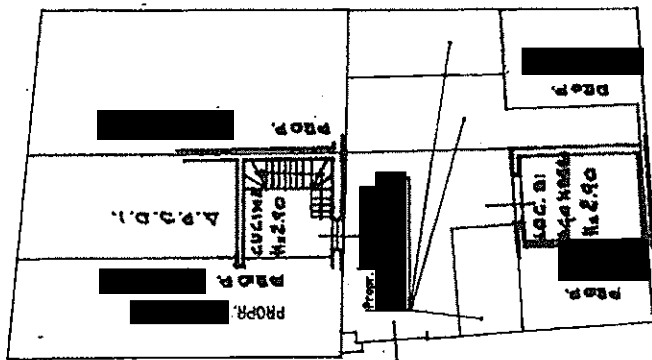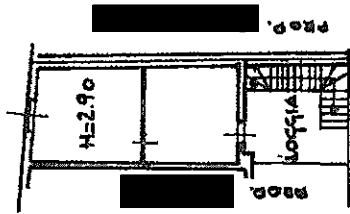

ORIENTAMENTO



SCALA DI 1:200

RESERVATO ALL'UFFICIO

Dichiarazione di N.C.	Completata dal	GHEDI
Denuncia di variazione	Mod. 5 n. 444/96	
Identificativi catastali	Iscritto all'atto di	GHEDI
n. 17087 sub. 15	ghedi provincia di	GHEDI
17092	data 12/08/96	Firma
VAR. SCHEDA PROT. 9135/96		

14405

prima planimetria in atti

Data presentazione: 22/08/1996 - Data: 20/02/2012 - n. T284977 - Richiedente: CLDSFN73A16B157X

Schede: 1 - Formato di acquisizione: A3(297x420) - Formato stampa richiesto: A4(210x297)

Ac 35

Catasto dei Fabbricati - Situazione al 20/02/2012 - Comune di GHEDI (D999) - Foglio: 32 - Particella: 537 - Subalterno: 8 >
VIA GIUSEPPE VERDI n. 50 piano: T-1;

Ultima planimetria in atti

Data presentazione: 22/08/1996 - Data: 20/02/2012 - n. T59090 - Richiedente: CLDSFN73A16B157X
Totale schede: 1 - Formato di acquisizione: A3(297x420) - Formato stampa richiesto: A4(210x297)

MODULARIO
A. 12 - 1984 - 1985



MINISTERO DELLE FINANZE
DIREZIONE GENERALE DEL CATASTO E DEI SISTEMI

CATASTO EDILIZIO URBANO (R.D. 19-4-1939, n. 652)

Planimetria di u.i.u. in Comune di GHEDI via C. VERDI civ. 50A


SCHEDA 2
MOD. AN (GEU)

URF
750

PIANTA PIANO TERRA

PIANTA PRIMO PIANO

VIA G. VERDI

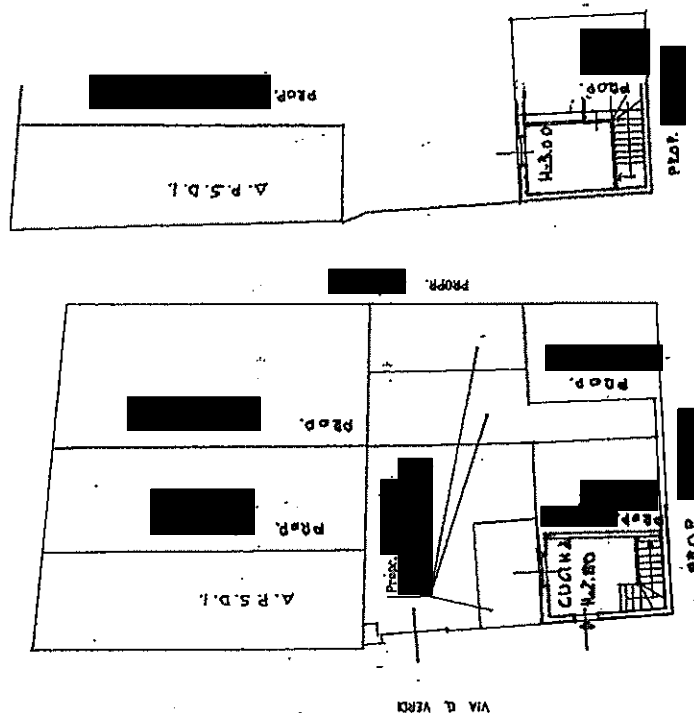

ORIENTAMENTO



SCALA DI 1:200

RESERVATO ALL'UFFICIO

Dichiarazione di N.C. ☐ Denuncia di variazione Identificativi catastali F. 7057/1-11 VIA SCHEDE PROT. 1987/11/1031	Compilate dal <u>ARCHITETTO</u> (Nelle seguenti parti) <u>ENZO DONDELLI</u> Iscritto all'Albo dei <u>GEOMETRI</u> della provincia di <u>PIEMONTE</u> data <u>20/02/12</u> Firma <u>[Signature]</u>
---	---

14104

Catasto dei Fabbicati - Situazione al 20/02/2012 - Comune di GHEDI (D999) - < Sez. Urb.: NCT - Foglio: 32 - Particella: 537 - Subalterno: 10 >
VIA GIUSEPPE VERDI n. 50 piano: 1;

Ultima planimetria in atti

Data presentazione: 22/08/1996 - Data: 20/02/2012 - n. T402267 - Richiedente: CLDSFN73A16B157X
Totale schede: 1 - Formato di acquisizione: A3(297x420) - Formato stampa richiesto: A4(210x297)

Acc 36

SCHEDA 2

MOD. AM (CEU)


LIRE 900

MINISTERO DELLE FINANZE
DIPARTIMENTO DEL TERRITORIO
CATASTO EDILIZIO URBANO (RDL 13-4-1939, n. 652)

Planimetria di u.l.u. In Comune di **GHEDI** via **VIA VERDI** civ. **504**

PIANTA PRIMO PIANO

VIA GIUSEPPE VERDI

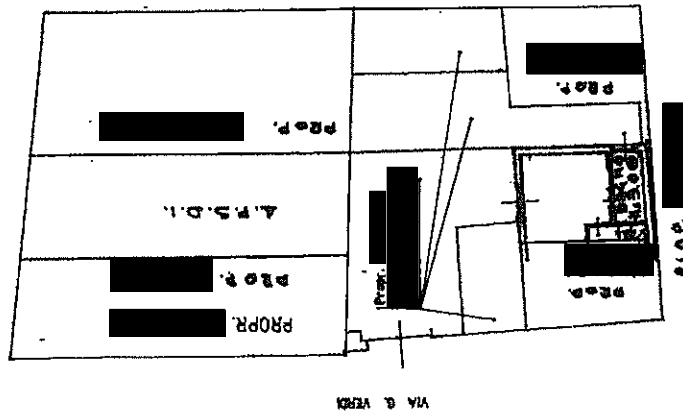

ORIENTAMENTO



RESERVATO ALL'UFFICIO

Completata dal: **GHEDI**

Identificativi catastali
F. 12

VAR. SCHEDA PROT. **17/02/76** data: **17/02/76** Firma: **[Signature]**

14405

Catasto dei Fabbricati - Situazione al 20/02/2012 - Comune di GHEDI (D999) - < Sez. Urb.: NCT - Foglio: 32 - Particella: 538 - Subalterno: 1 >
VIA GIUSEPPE VERDI n. 50B piano: T;

ACC 37

MODULO
1.19.1996.200



MINISTERO DELLE FINANZE
DIREZIONE GENERALE DEL CATASTO E DEI SISTEMI

CATASTO EDILIZIO URBANO (MDL 13-4-1939, n. 652)

SCHEDA 1


MOD. AN (CEU)

LRF
750

Planimetria di u.l.u. in Comune di GHEDI via S. VERDI civ. 50B

PIANTA PIANO TERRA

VIA S. VERDI

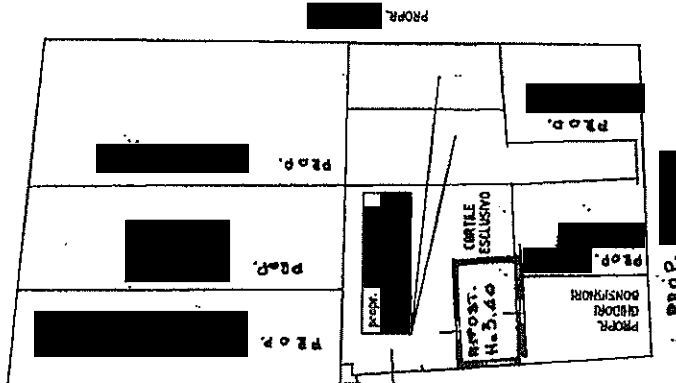

ORIENTAMENTO



SCALA DI 1:200

RISERVATO ALL'UFFICIO

Dichiarazione di N.C. Denuncia di variazione	Compilata dal GEOMETRA ENZO DONDELLI iscritto all'albo dei GEOMETRI della provincia di INDESCIA n. 3431 Data 18/08/96 Firma
Modificazioni catastali F. 12 n. 38822	menti Data 18/08/96

14402

Ultima planimetria in atti