

ATTO MAPPA 1:2000
UNE DI CASALE SUL SILE
IO 3, MAPPALE 542-543-546-547

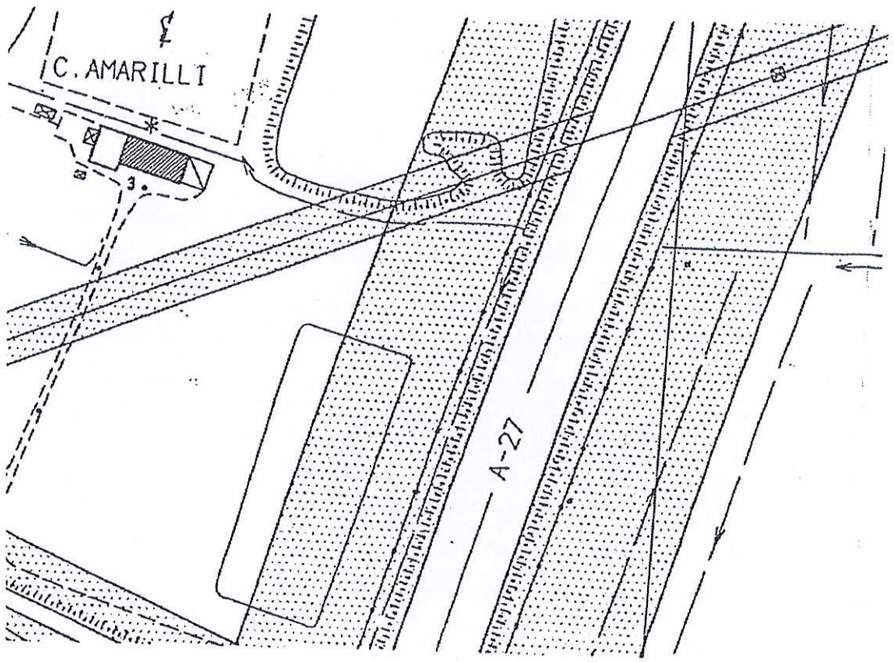

TTO IN SCALA 1:2000 DEL P.R.G. DI CASALE SUL SILE

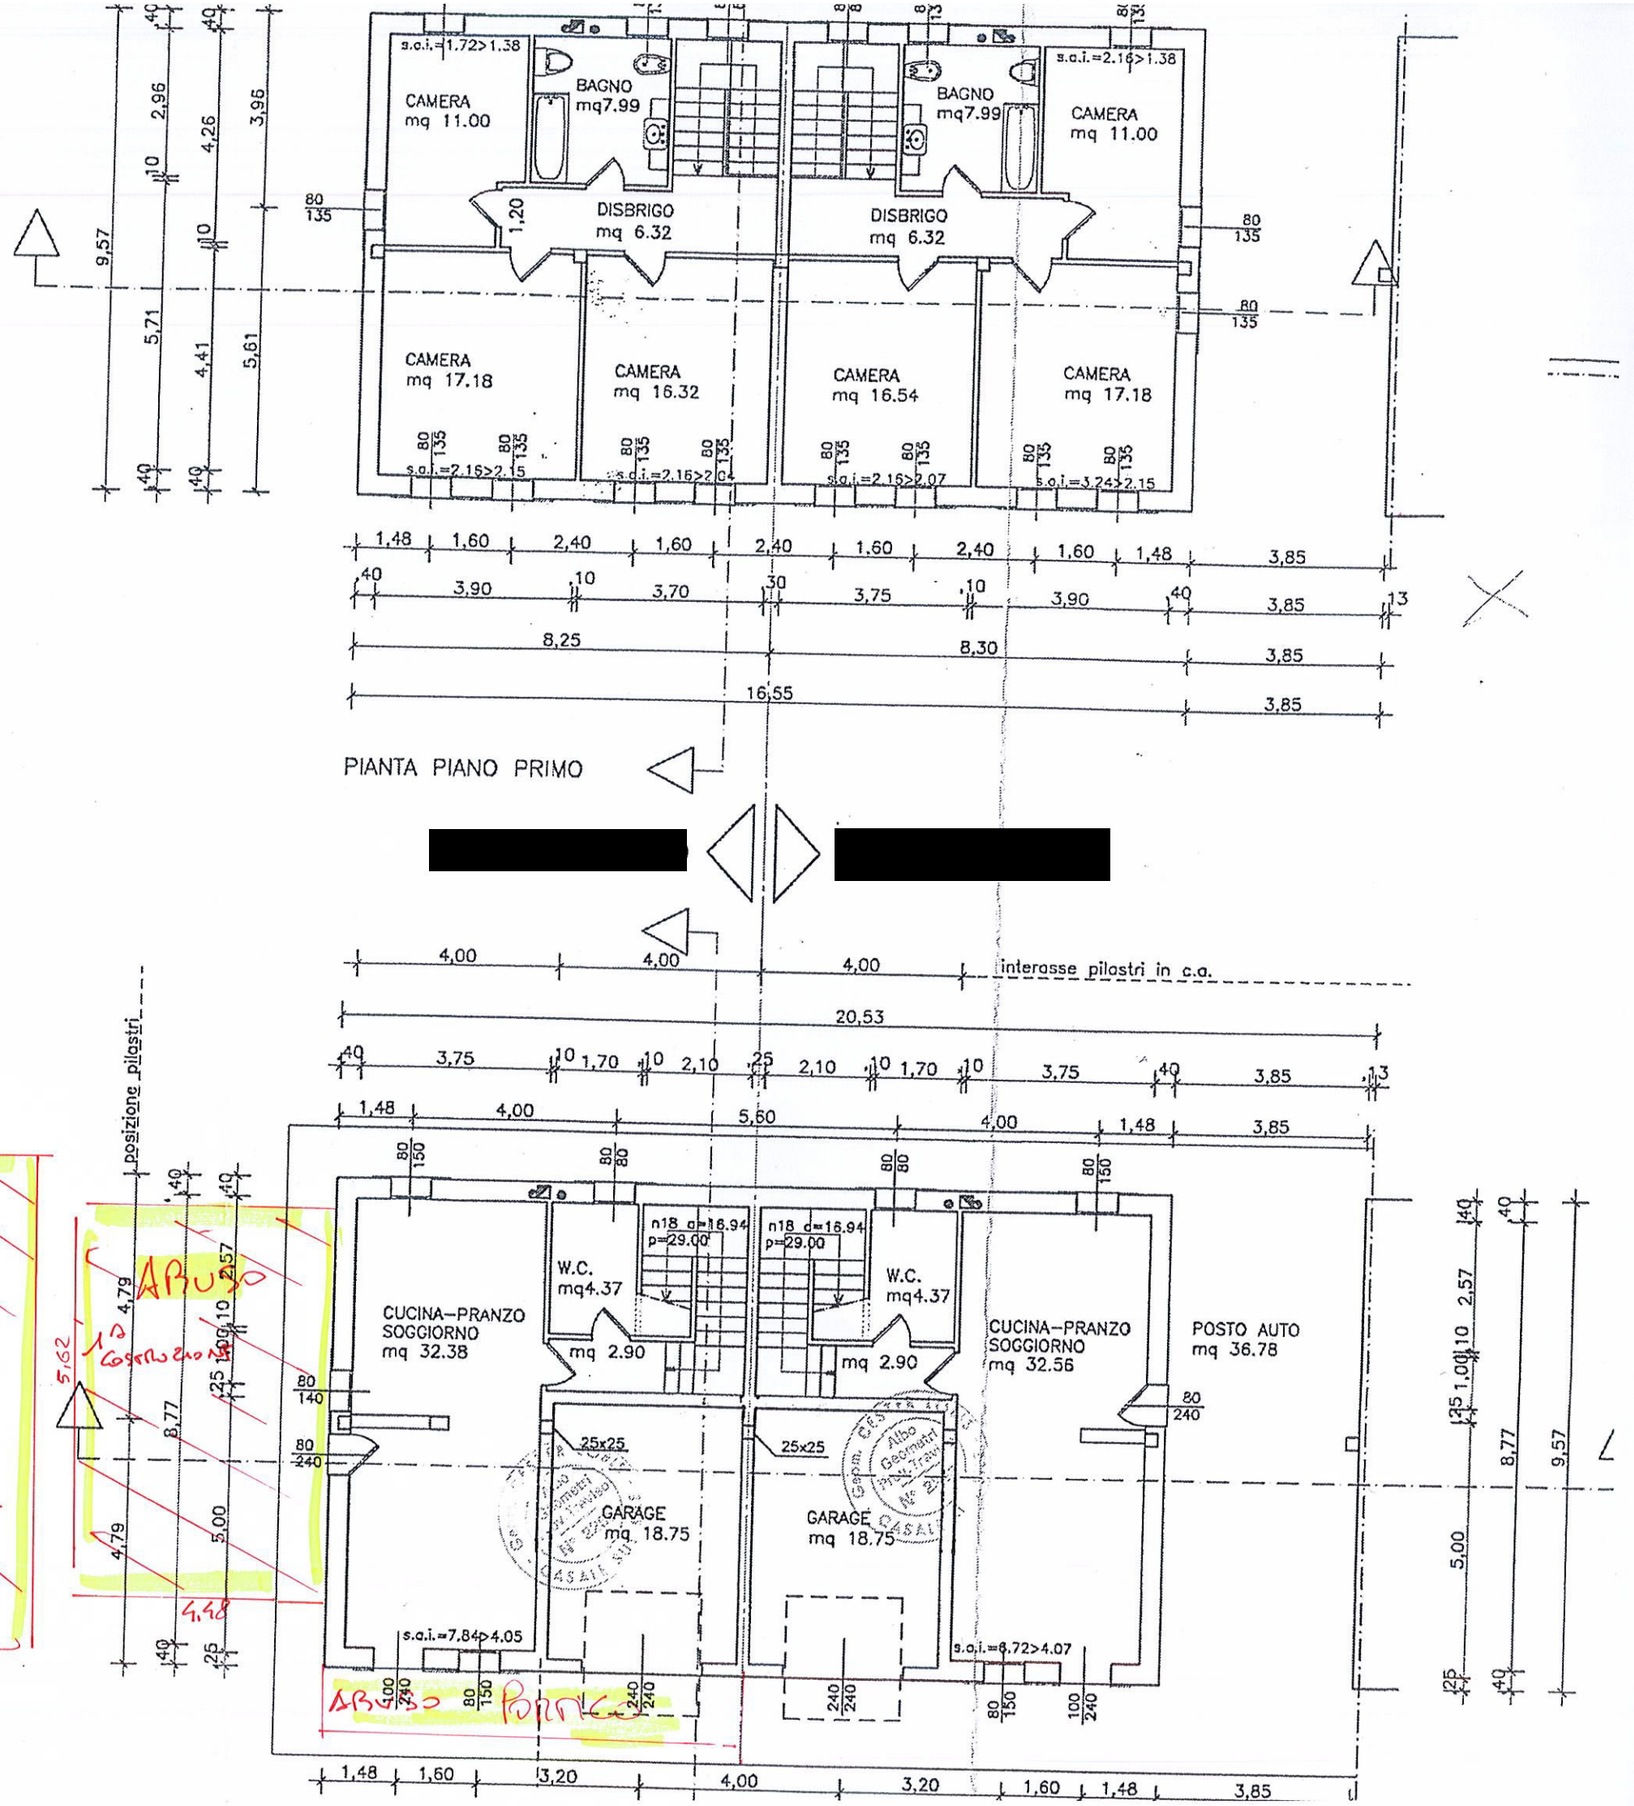

Firmato Da: SIMEONI GIOVANNI Emesso Da: ARUBAPEC S.P.A. NG CA 3 Serial#: 2cf65215506b375b09af89ac892efb12

CUCINA–PRANZO
SOGGIORNO
mq 32.38

W.C.
mq4.37

mq 2.90

n18 d=16.94
p=29.00

GARAGE
mq 18.75

25x25

s.a.i.=7.84>4.05

PORTICO
ABUSIVO

TAMPONAMENTO

APERTURA

RIPRISTINO

W.C.
mq4.37

mq 2.90

n18 d=16.94
p=29.00

GARAGE
mq 18.75

25x25

s.a.i.=6.72>4.07

CUCINA–PRANZO
SOGGIORNO
mq 32.56

POSTO AUTO
mq 36.78

ART. 6 N.T.O

ABUSO
1A COSTRUZIONE
ACCESSORIA
STRUTTURA LIGNEA

ABUSO
2A COSTRUZIONE
CAPANNONE
IN METALLO

TETTOIA

Firmato Da: SIMEONI GIOVANNI Emesso Da: ARUBAPEC S.P.A. NG CA 3 Serial#: 2cf65215506b375b09af89ac892efb12