

Agenzia del Territorio
CATASTO FABBRICATI
Ufficio Provinciale di
Matera

Dichiarazione protocollo n. MT0145044 del 31/05/2007

Planimetria di u.i.u. in Comune di Garaguso

Corso Vittorio Emanuele

civ. SNC

Identificativi Catastali:

Sezione:

Foglio: 40

Particella: 680

Subalterno: 11

Compilata da:

Biscaglia Giuseppe

Iscritto all'albo:

Geometri

Prov. Potenza


N. 2187

Scheda n. 2

Scala 1:100

Piano Primo

H = 2.75

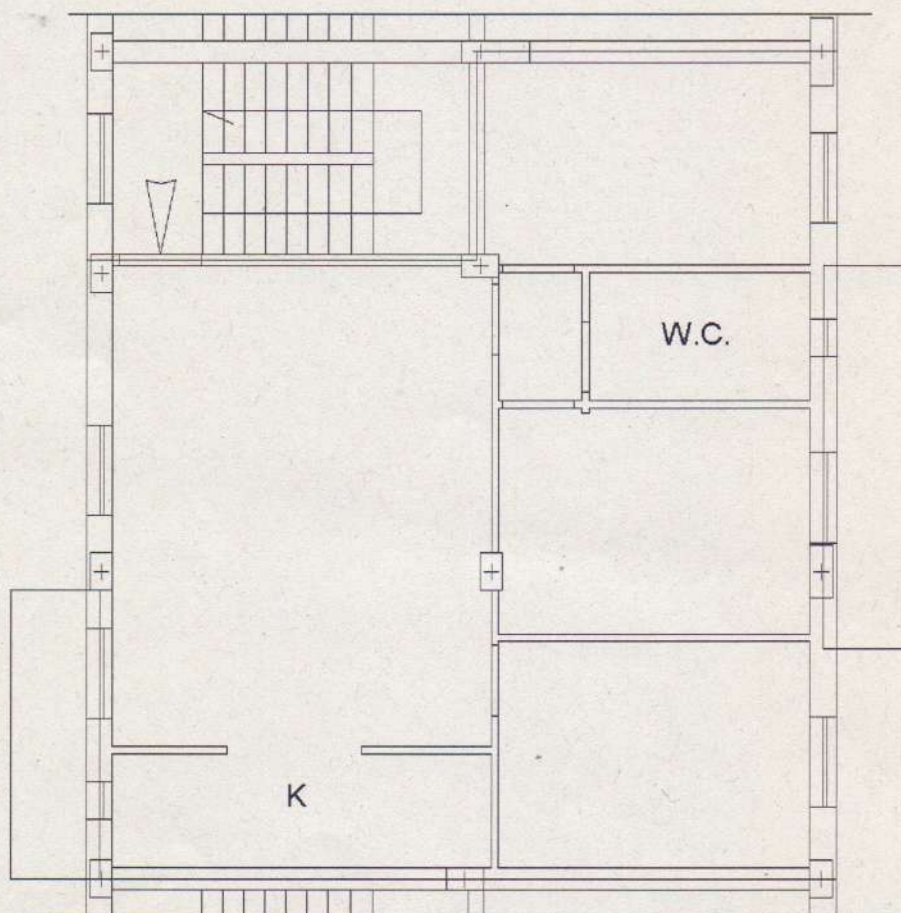

Catasto dei Fabbricati - Situazione al 30/11/2020 - Comune di GARAGUSO(D909) - < Foglio: 40 Particella: 680 > - Sub: 11
CORSO VITTORIO EMANUELE SNC piano: S1-1-2;

Agenzia del Territorio
CATASTO FABBRICATI
 Ufficio Provinciale di
Matera

Dichiarazione protocollo n. MT0145044 del 31/05/2007

Planimetria di u.i.u. in Comune di Garaguso

Corso Vittorio Emanuele

civ. SNC

Identificativi Catastali:

Sezione:

Foglio: 40

Particella: 680

Subalterno: 11

Compilata da:

Biscaglia Giuseppe

Iscritto all'albo:

Geometri


Prov. Potenza

N. 2187

Scheda n. 3

Scala 1:100

Sottotetto

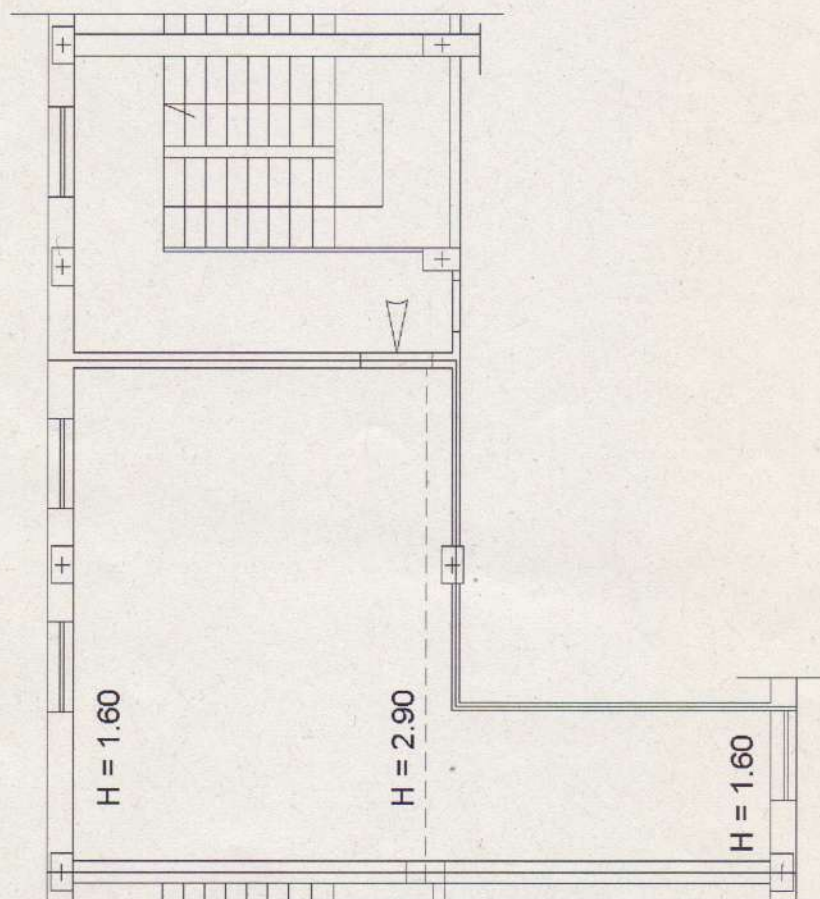

Catasto dei Fabbricati - Situazione al 30/11/2020 - Comune di GARAGUSO(D909) - < Foglio: 40 Particella: 680 > - Sub: 11
 CORSO VITTORIO EMANUELE SNC piano: S1-1-2;

Agenzia del Territorio
CATASTO FABBRICATI
Ufficio Provinciale di
Matera

Dichiarazione protocollo n. MT0145044 del 31/05/2007

Planimetria di u.i.u. in Comune di Garaguso

Corso Vittorio Emanuele

civ. SNC

Identificativi Catastali:

Sezione:

Foglio: 40

Particella: 680

Subalterno: 11

Compilata da:

Biscaglia Giuseppe

Iscritto all'albo:
Geometri

Prov. Potenza


N. 2187

Scheda n. 1

Scala 1:100

Piano Seminterrato

H = 2.40

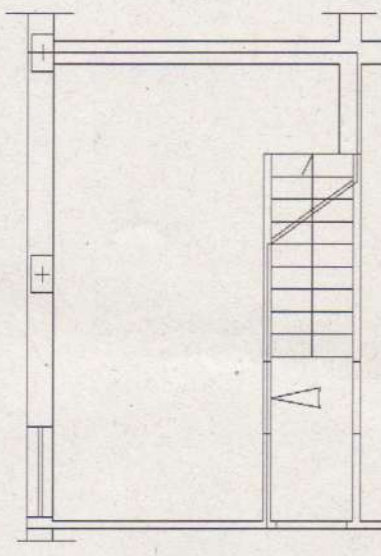

Catasto dei Fabbricati - Situazione al 30/11/2020 - Comune di GARAGUSO(D909) - < Foglio: 40 Particella: 680 > - Sub: 11
CORSO VITTORIO EMANUELE SNC piano: S1-1-2;