

Agenzia delle Entrate
CATASTO FABBRICATI
Ufficio provinciale di
Bari

Dichiarazione protocollo n. BA0424837 del 17/12/2013
Planimetria di u.i.u. in Comune di Bari
Strada San Bartolomeo civ. 25

Identificativi Catastali:
Sezione:
Foglio: 92
Particella: 226
Subalterno: 22

Compilata da:
Berardi Antonio
Iscritto all'albo:
Ingegneri
Prov. Bari N. 3363

Ultima planimetria in atti

Data: 30/08/2024 - n. T195702 - Richiedente: CMRFNC75A09A662S


Totale schede: 1 - Formato di acquisizione: A3(297x420) - Formato stampa richiesto: A4(210x297)

Scheda 1 Scala 1: 200


PIANO SECONDO

ABITAZIONE
H=2.90



VIA ROBERTO GUISCARDO

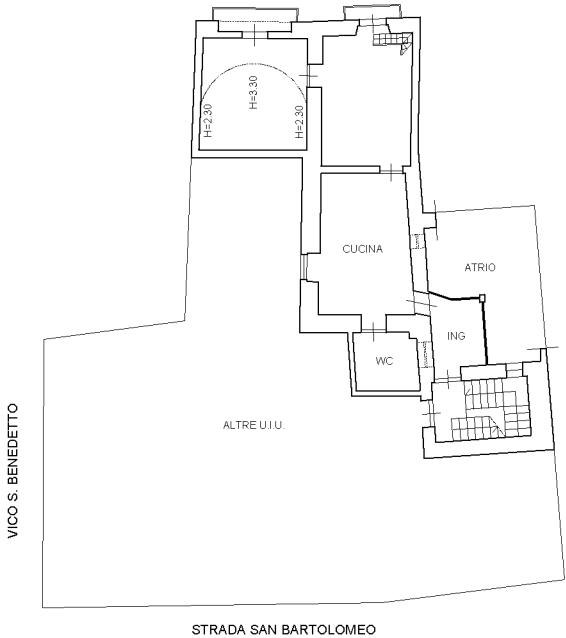

PIANO TERZO

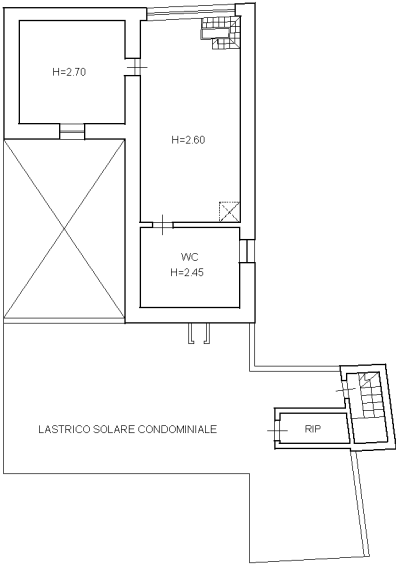

PIANO QUARTO

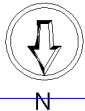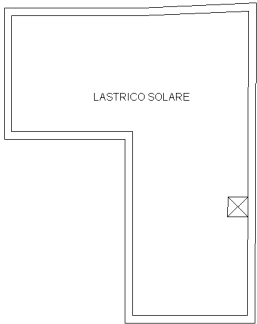

10 metri

AGENZIA DELLE ENTRATE
Ufficio provinciale di Bari - Territorio

ALLEGATO 10
da contorne all'originale



MINISTERO DELLE FINANZE
DIREZIONE GENERALE DEL CATASTO E DEI SERVIZI TECNICI ERARIALI

ACCERTAMENTO GENERALE DELLA PROPRIETA' IMMOBILIARE URBANA
(R. DECRETO LEGGE 13 APRILE 1939-XVII N°552)

Planimetria degli immobili urbani denunciati con la Scheda N° 11894668

Comune Bari - Ditta Tumai Rosa

Via S. Benedetto

¹¹¹ Segnare, cognome, nome, paternità, del solo primo intestatario

MOD. 8 n. 323490

del 23 SET 2024 € 32,00

(OLLEGATA CON R.U. 237799/2024)

ACCERTAMENTO GENERALE DELLA
PROPRIETA' IMMOBILIARE URBANA

(R.D.L. 13 aprile 1939-XVII, n. 652)


23
39
di Bari

Talloncino di riscontro
DELLA
SCHEDA NUMERO
2241
11894668


AVVERTENZA: Il presente
talloncino deve essere incollato a
cura del dichiarante sulla plan-
imetria (riproducendo la unità im-
mobiliare denunciata con la pre-
sente scheda) da presentare ai
sensi dell'articolo 7 del R. D. L.
13 aprile 1939-XVII, n. 652.

II P.

Via Roberto

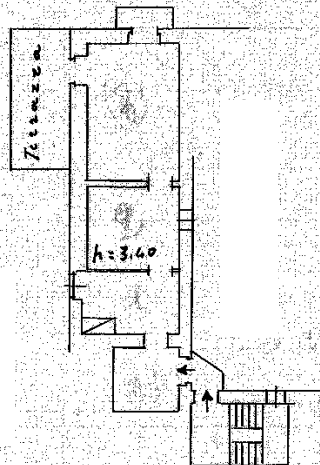


Accertamento

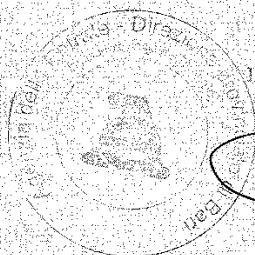

Il Capo Tecnico (C.T.) è autorizzato
a firmare per conto dell'Ufficio Provinciale
il presente documento
[Signature]



ORIENTAMENTO

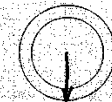

SCALA di 1: 200

Compilata da:

Deiana Rita
(Titolo, nome e cognome del Tecnico)

Iscritto all'Albo de
della Provincia di

Data

Firma

Tumai Rosa

BARI

23 SET 2024