

Romeo Focaccia

CN = Focaccia Romeo
T = Architetto
SerialNumber =
TINIT-FCCRMO67P05C553E
e-mail =
romeo.focaccia@gmail.com
C = IT

architetto - ROMEO FOCACCIA

TRIBUNALE CIVILE E PENALE DI RAVENNA

UFFICIO CONCURSUALE PER LA REGOLAZIONE DELLA CRISI E DELL'INSOLVENZA

Procedimento fallimentare di cui:

o più brevemente

RG 24/2025

RG 26/2025

ALLEGATO 3


MAPPA CATASTALE;

ELABORATO PLANIMETRICO E ELENCO SUBALTERNI

E=1768300

N=4906100

1 Particella: 573

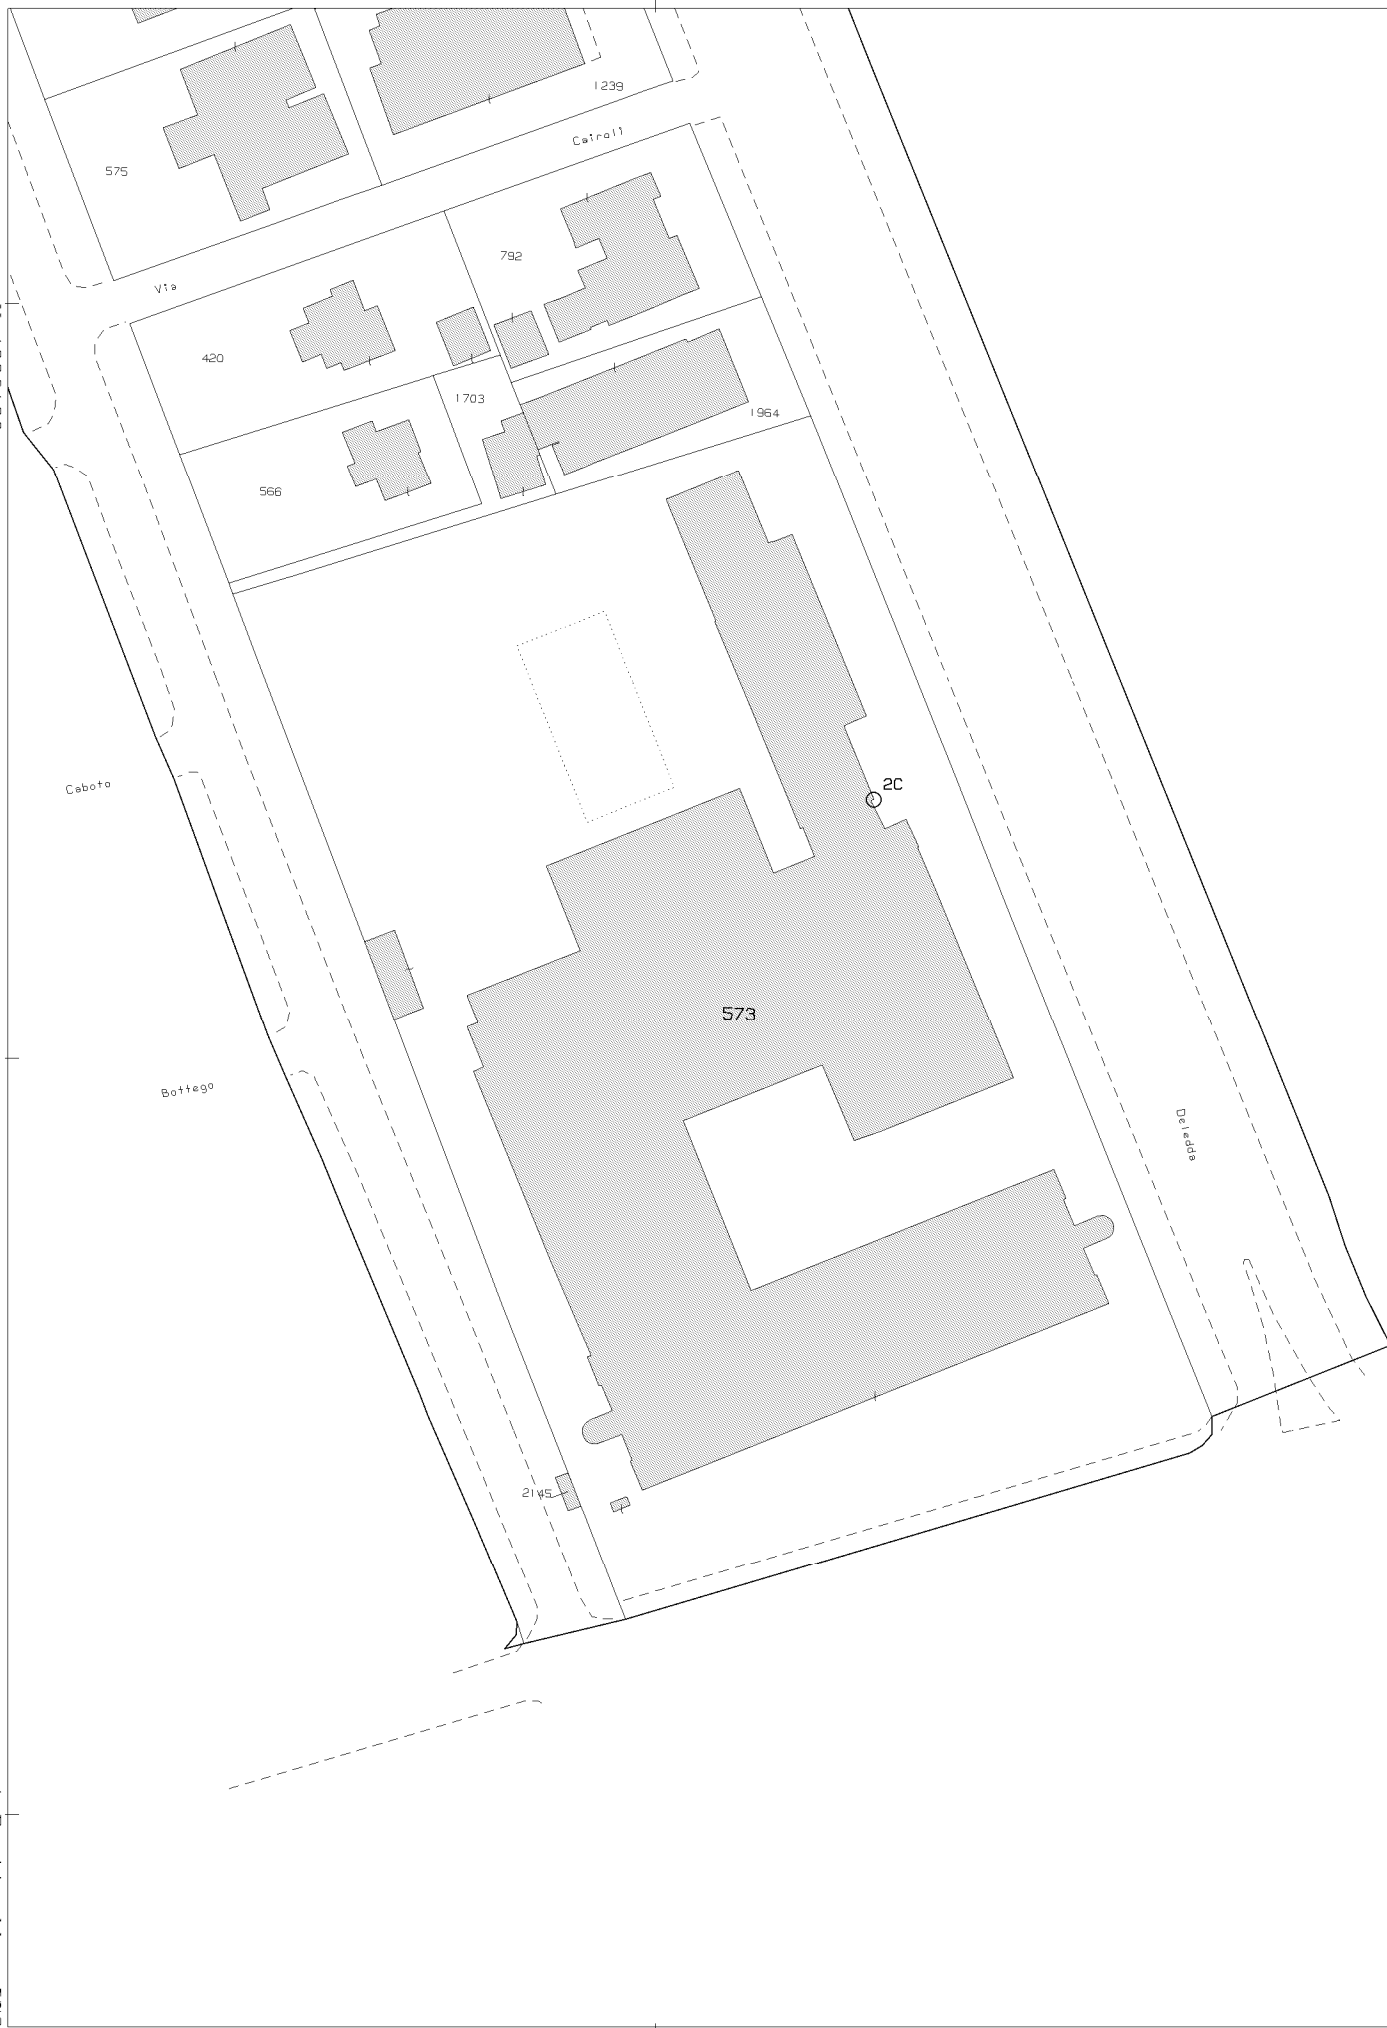


Direzione Provinciale di Ravenna Ufficio Provinciale – Territorio – Direttore D.SSA LUCIA CAMPANELLA

Vis. tel.

Agenzia delle Entrate
CATASTO FABBRICATI
Ufficio provinciale di Ravenna


ELABORATO PLANIMETRICO	Compilato da: Tamburini Giovanni	Iscritto all'albo: Architetti	Prov. Ravenna	N. 727
Comune di Cervia	Sezione: Foglio: 34	Particella: 573	Protocollo n. RA0065624	del 17/09/2014
Dimostrazione grafica dei subalterni	Tipo Mappale n. 47624 del 16/06/2014 Scala 1 : 500			

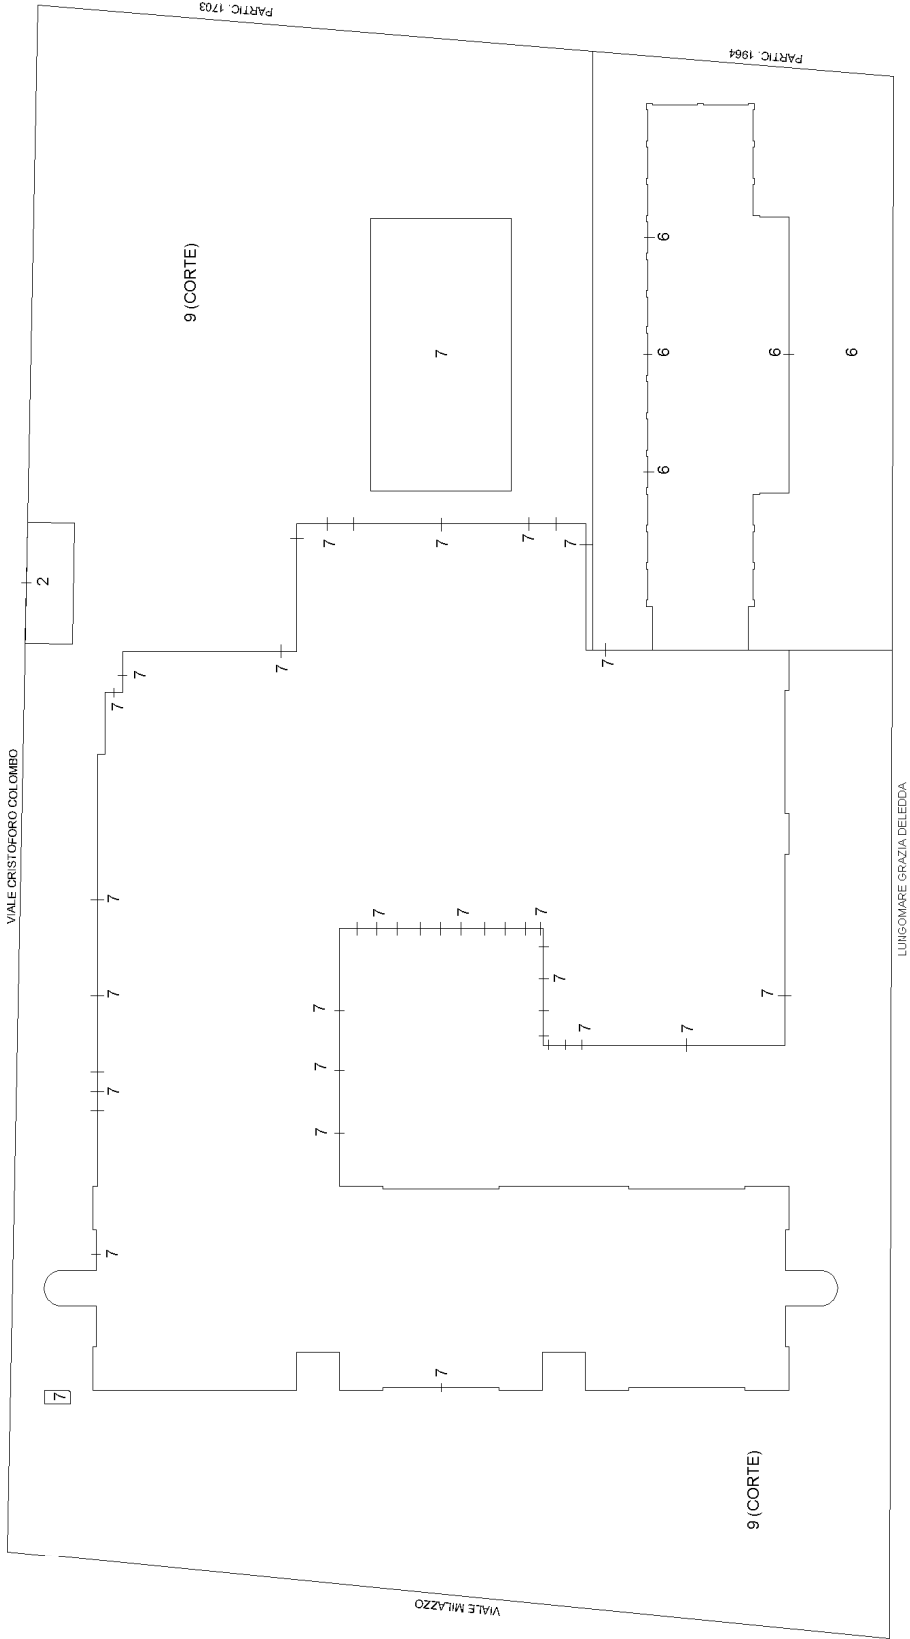

PIANO TERRA



ELABORATO PLANIMETRICO	Compilato da: Tamburini Giovanni	Iscritto all'albo: Architetti	Prov. Ravenna	N. 727
Comune di Cervia	Sezione: Foglio: 34	Particella: 573	Protocollo n. RA0065624	del 17/09/2014
Dimostrazione grafica dei subalterni	Tipo Mappale n. 47624 del 16/06/2014 Scala 1 : 500			

 


PIANO PRIMO SOTTOSTRADA



Agenzia delle Entrate
CATASTO FABBRICATI
Ufficio provinciale di Ravenna


ELABORATO PLANIMETRICO	Compilato da: Tamburini Giovanni	Iscritto all'albo: Architetti	Prov. Ravenna	N. 727
Comune di Cervia	Sezione:	Foglio: 34	Particella: 573	Protocollo n. RA0065624 del 17/09/2014
Dimostrazione grafica dei subalterni	Tipo Mappale n. 47624 del 16/06/2014 Scala 1 : 500			

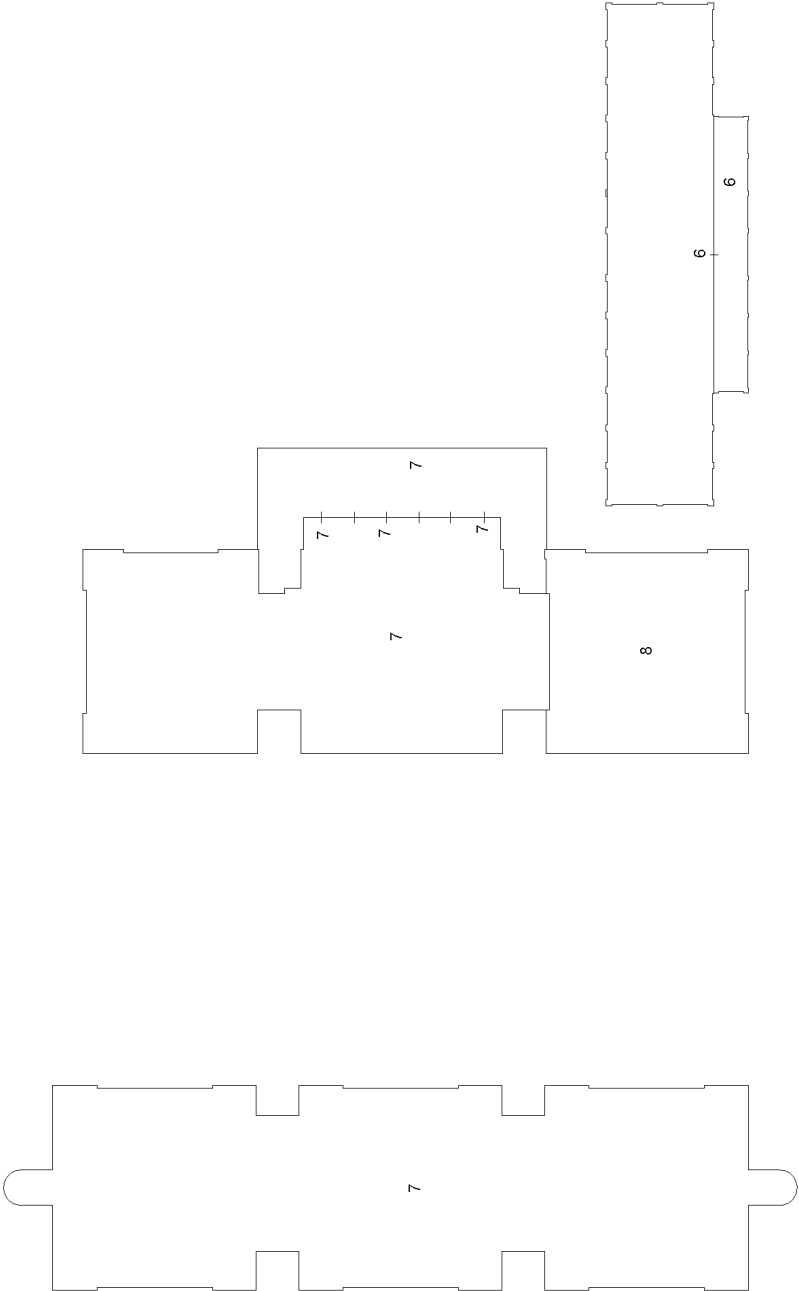

PIANO PRIMO


Agenzia delle Entrate
CATASTO FABBRICATI
Ufficio provinciale di Ravenna

ELABORATO PLANIMETRICO	Compilato da: Tamburini Giovanni	Iscritto all'albo: Architetti	Prov. Ravenna	N. 727
Comune di Cervia	Sezione: Foglio: 34	Particella: 573	Protocollo n. RA0065624	del 17/09/2014
Dimostrazione grafica dei subalterni	Tipo Mappale n. 47624 del 16/06/2014 Scala 1 : 500			

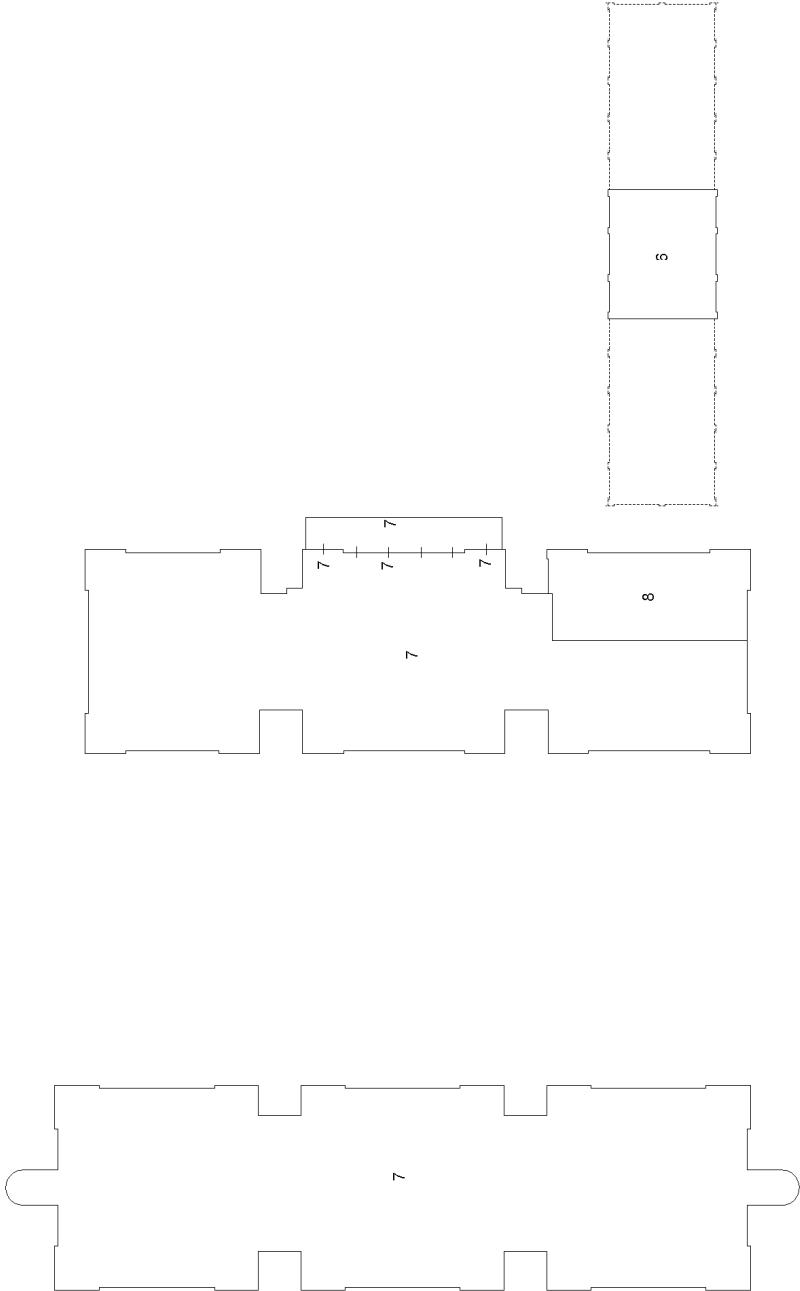


PIANO SECONDO



ELABORATO PLANIMETRICO	Compilato da: Tamburini Giovanni	Iscritto all'albo: Architetti	Prov. Ravenna	N. 727
Comune di Cervia	Sezione: Foglio: 34	Particella: 573	Protocollo n. RA0065624	del 17/09/2014
Dimostrazione grafica dei subalterni				
Tipo Mappale n. 47624 del 16/06/2014 Scala 1 : 500				

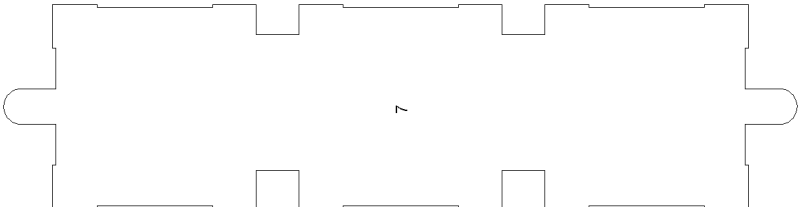

PIANO TERZO

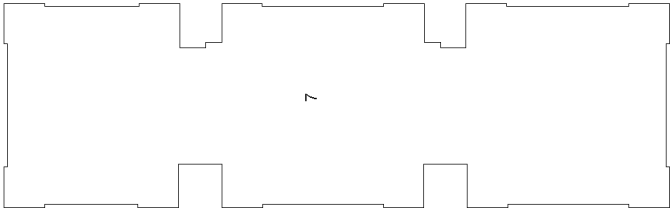

PIANO QUARTO

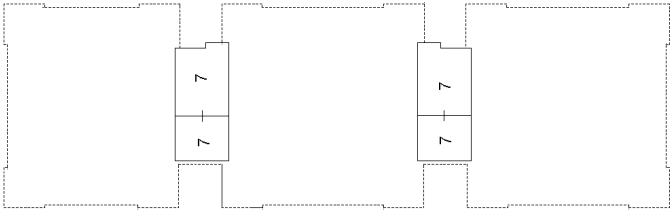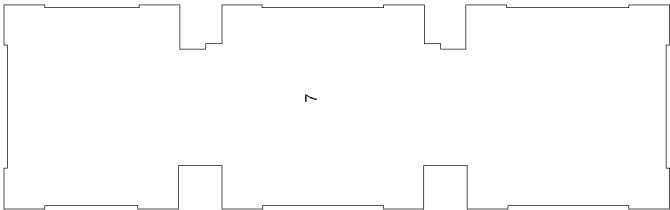

PIANO QUINTO



ACCERTAMENTO DELLA PROPRIETA' IMMOBILIARE URBANA ELENCO DEI SUBALTERNI ASSEGNATI

Comune	Sezione	Foglio	Particella	Tipo mappale	del:
CERVIA		34	573	47624	16/06/2014

Sub	UBICAZIONE via/piazza	n.civ	Piani	Scala	Int	DESCRIZIONE
1						SOPPRESSO
2	CRISTOFORO COLOMBO		T			CABINA ENEL
3						SOPPRESSO
4						SOPPRESSO
5						SOPPRESSO
6	LUNGOMARE GRAZIA DELEDDA		T-1 - 2			CONVITTO
7	viale milazzo		S1-T - 1-2 - 3-45			ALBERGO
8	viale milazzo		1-2			UNITA' IN CORSO DI COSTRUZIONE
9	viale milazzo		T			B.C.N.C. (CORTE) AI SUB. 7-8