

Agenzia del Territorio
CATASTO FABBRICATI
Ufficio Provinciale di
Ravenna

Dichiarazione protocollo n. 000045324 del 18/03/2002

Planimetria di u.i.u. in Comune di Cervia

Viale Cristoforo Colombo

civ.

Identificativi Catastali:

Sezione:

Foglio: 34

Particella: 573

Subalterno: 2

Compilata da:

Tamburini Giovanni


Iscritto all'albo:
Geometri

Prov. Ravenna

N. 1055


Scheda n. 1

Scala 1:200

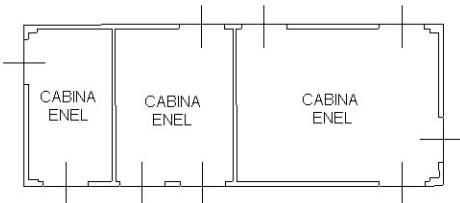

Piano Terra

H min = 2.80 mt
H max = 3.60 mt

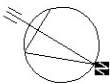

Ultima planimetria in atti

Agenzia delle Entrate
CATASTO FABBRICATI
Ufficio provinciale di
Ravenna


Dichiarazione protocollo n. RA0065624 del 17/09/2014
Planimetria di u.i.u. in Comune di Cervia
Viale Milazzo

Form	Scala 1: 500
...	...

civ.

Identificativi Catastali:
Sezione:
Foglio: 34
Particella: 573
Subalterno: 7

Compilata da:
 Tamburini Giovanni
 Iscritto all'albo:
 Architetti
 Prov. Ravenna
 N. 727

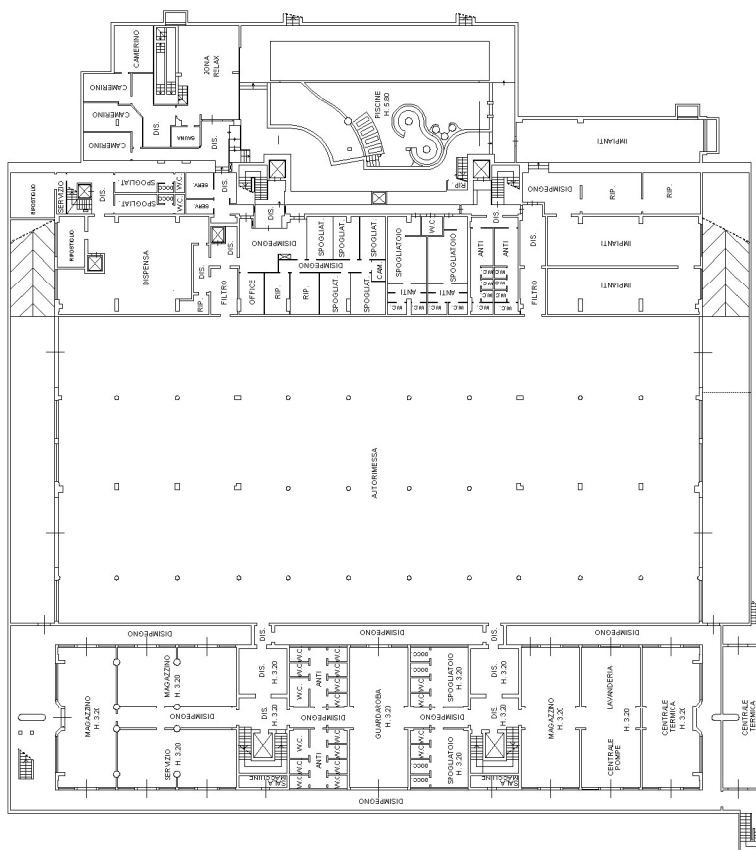

PIANO PRIMO SOTTOSTRADA H. 2.50



Ultima planimetria in atti

Agenzia delle Entrate
CATASTO FABBRICATI
Ufficio provinciale di
Ravenna


Scheda 2.2
Scala 1: 500

Dichiarazione protocollo n. RA0065624 del 17/09/2014
Planimetria di u.i.u. in Comune di Cervia
Viale Milazzo

civ.

Identificativi Catastali:
Sezione: 34
Foglio: 34
Particella: 573
Subalterno: 7

Compilata da:
Tamburini Giovanni
Iscritto all'albo:
Architetti
Prov. Ravenna
N. 727

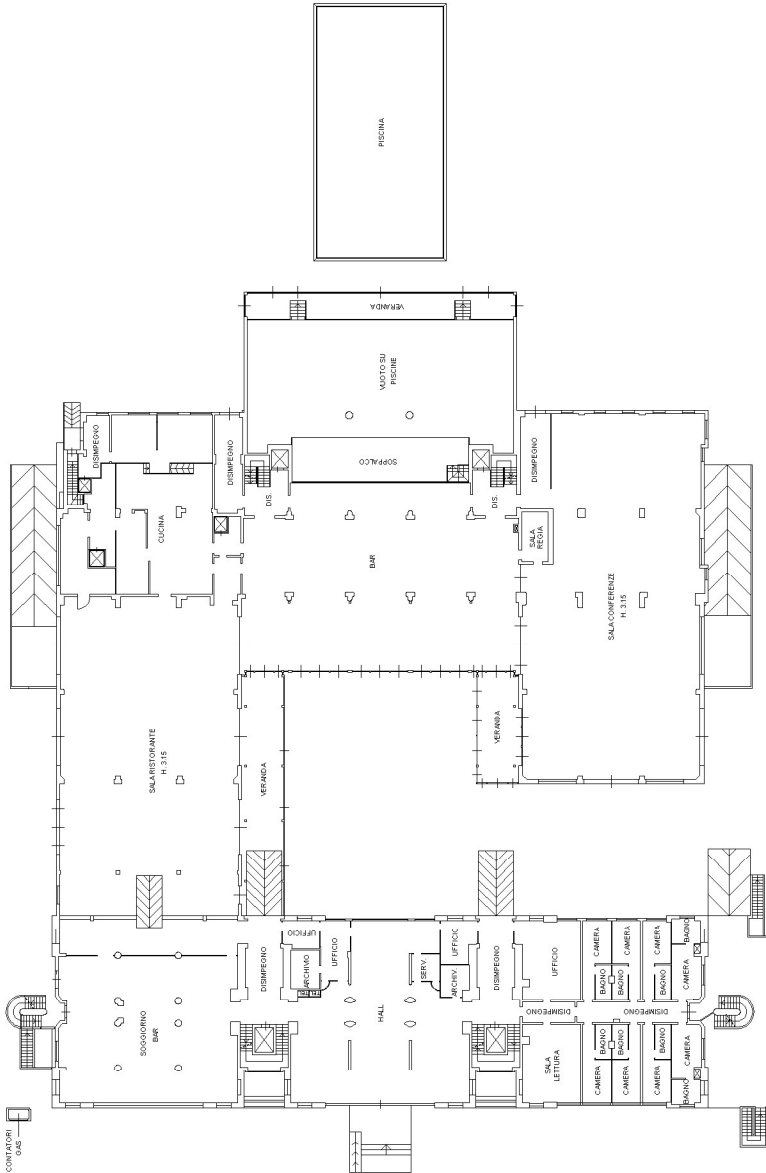

PIANO TERRA H. 2.70

Ultima planimetria in atti

Agenzia delle Entrate
CATASTO FABBRICATI
Ufficio provinciale di
Ravenna


Dichiarazione protocollo n. RA0065624 del 17/09/2014
Planimetria di u.i.v. in Comune di Cervia
Viale Milazzo

civ.


Identificativi Catastali:
Sezione: 34
Foglio: 34
Particella: 573
Subalterno: 7

Compilata da:
Tamburini Giovanni
Iscritto all'albo:
Architetti
Prov. Ravenna
N. 727


Scheda 3: Scala 1: 500

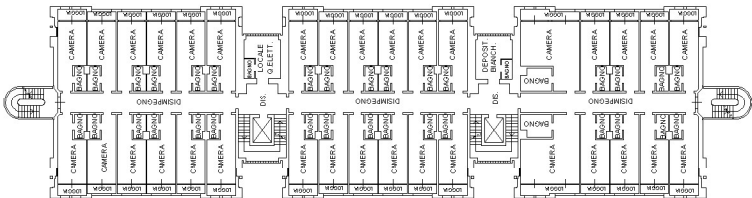

PIANO PRIMO H. 2.70

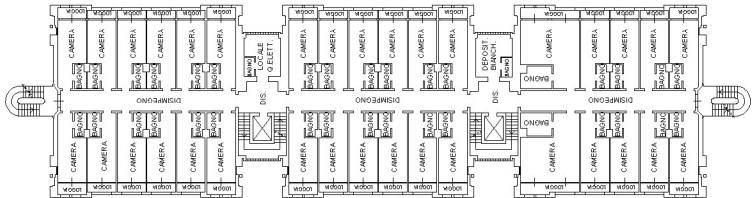

PIANO SECONDO H. 2.70

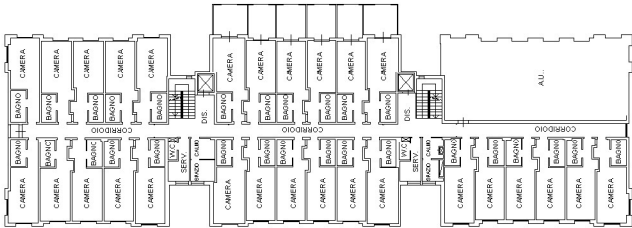

Ultima planimetria in atti

Agenzia delle Entrate
CATASTO FABBRICATI
Ufficio provinciale di
Ravenna


Dichiarazione protocollo n. RA0065624 del 17/09/2014
Planimetria di u.i.u. in Comune di Cervia
Viale Milazzo

civ.


Identificativi Catastali:
Sezione: 34
Foglio: 34
Particella: 573
Subalterno: 7

Compilata da:
Tamburini Giovanni
Iscritto all'albo:
Architetti
Prov. Ravenna
N. 727


Scheda n. 1 Scala 1: 500

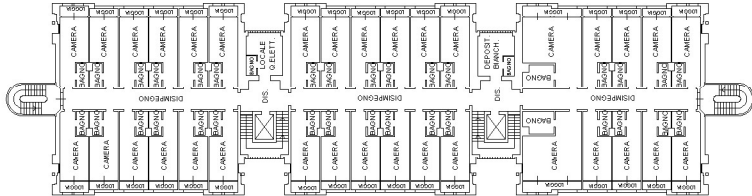


PIANO TERZO H. 2.70

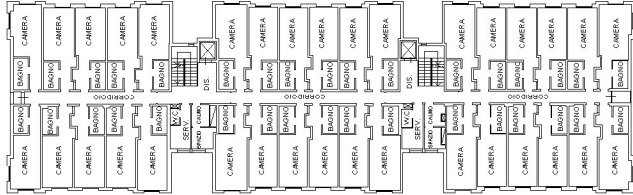

PIANO QUARTO H. 2.70

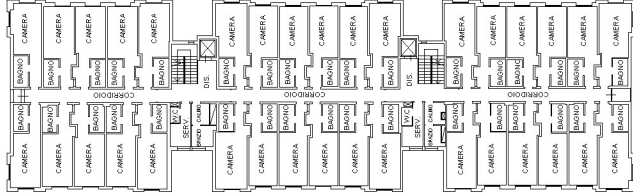

PIANO QUINTO H. 2.70

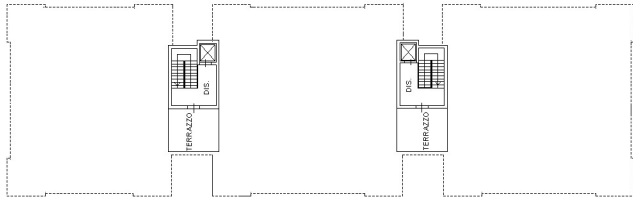

Agenzia delle Entrate
CATASTO FABBRICATI
Ufficio Provinciale di
Ravenna

Dichiarazione protocollo n. RA0065623 del 17/09/2014

Planimetria di u.i.u. in Comune di Cervia

Lungomare Grazia Deledda

civ.

Identificativi Catastali:

Sezione:

Foglio: 34

Particella: 573

Subalterno: 6

Compilata da:

Tamburini Giovanni


Iscritto all'albo:
Architetti

Prov. Ravenna


N. 727

Scheda n. 1


Scala 1:500

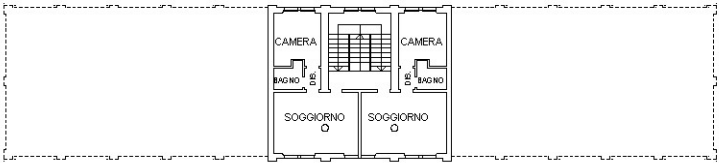

PIANO SECONDO H. 3.00

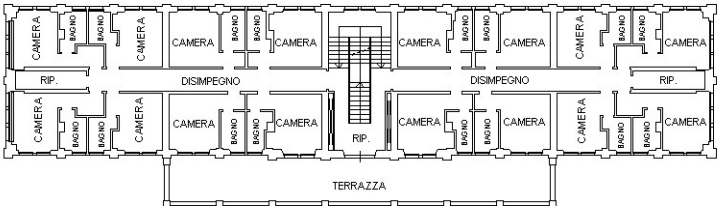

PIANO PRIMO H. 4.15

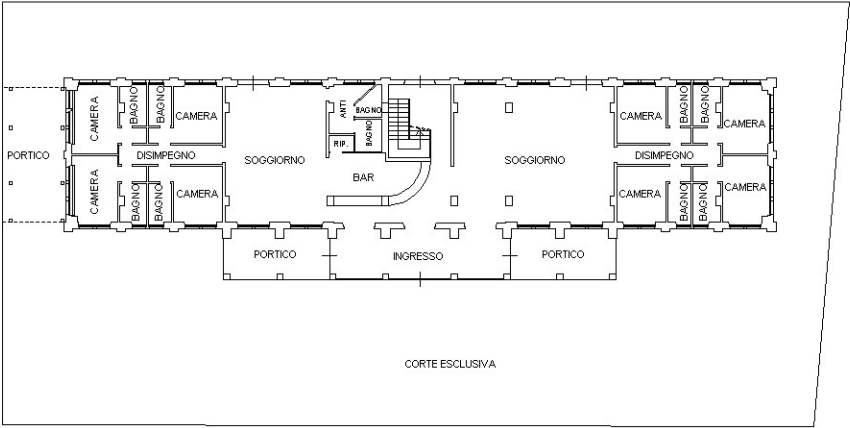

PIANO TERRA H. 3.85

Ultima planimetria in atti