



NUOVO CATASTO EDILIZIO URBANO


(R. DECRETO-LAGGE 13 APRILE 1939, N. 232)

Planimetria dell'immobile sito nel Comune di *Sortino*

Via *1° Maggio N° 66*

Ditta *[redacted]*

Allegata alla dichiarazione presentata all'Ufficio Tecnico Erariale di *Sortino*

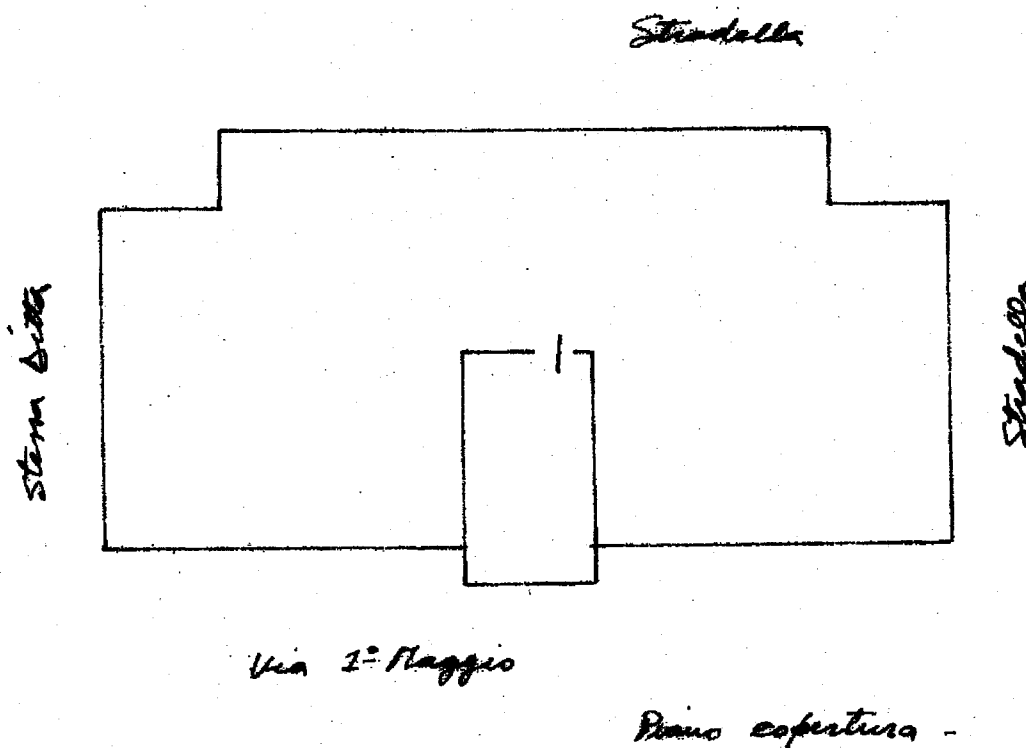

1455299

ORIENTAMENTO

Catasto del Patrimonio - Situazione al 01/12/2023 - Comune di SORTINO (364) - < Foglio 68 Particella 1804 Subalterno 16 >
VIA PRIMO MAGGIO n. 66/3 Piano 3

SCALA DI 1:200 -

SPAZIO RISERVATO PER LE ANNOTAZIONI D'UFFICIO

DATA

PROT. N°

F. 68

p. 1804 sub. 16

Compilata dall'ing. *[redacted]*

(Titolo, nome e cognome del tecnico)

Iscritto all'Albo degli *ingegneri*
della Provincia di *SR*

DATA *[redacted]*

Firma: *[redacted]*



NUOVO CATASTO EDILIZIO URBANO

(D. D. S. 11 APRILE 1989, N. 632)


Lire
150

Planimetria dell'immobile situato nel Comune di *Sortino*

Via *1° Maggio, N° 66/F*

Ditta

Allegata alla dichiarazione presentata all'Ufficio Tecnico Erariale di

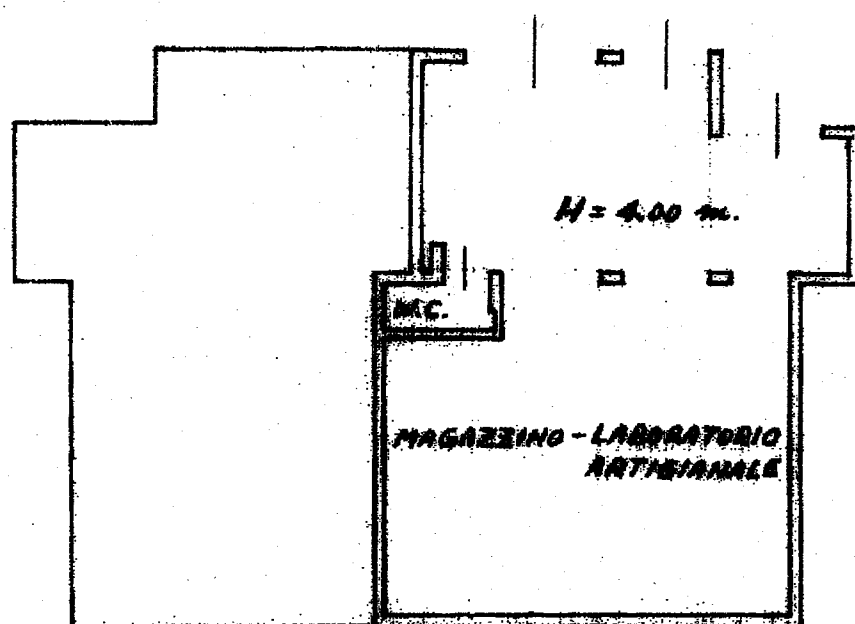

PIANO INTERRATO (→ IIS) -

1455289

ORIENTAMENTO

SCALA DI 1:200

SPAZIO RISERVATO PER LE ANNOTAZIONI D'UFFICIO

DATA

PROT. N°

*F. 28
p. 1804 sub 18*

Compilata da

Iscritto all'Albo d
della Provincia di

DATA


Firma:



NUOVO CATASTO EDILIZIO URBANO

Lire
150

(D. DECRETI - LEGGE 14 APRILE 1939, N. 652)

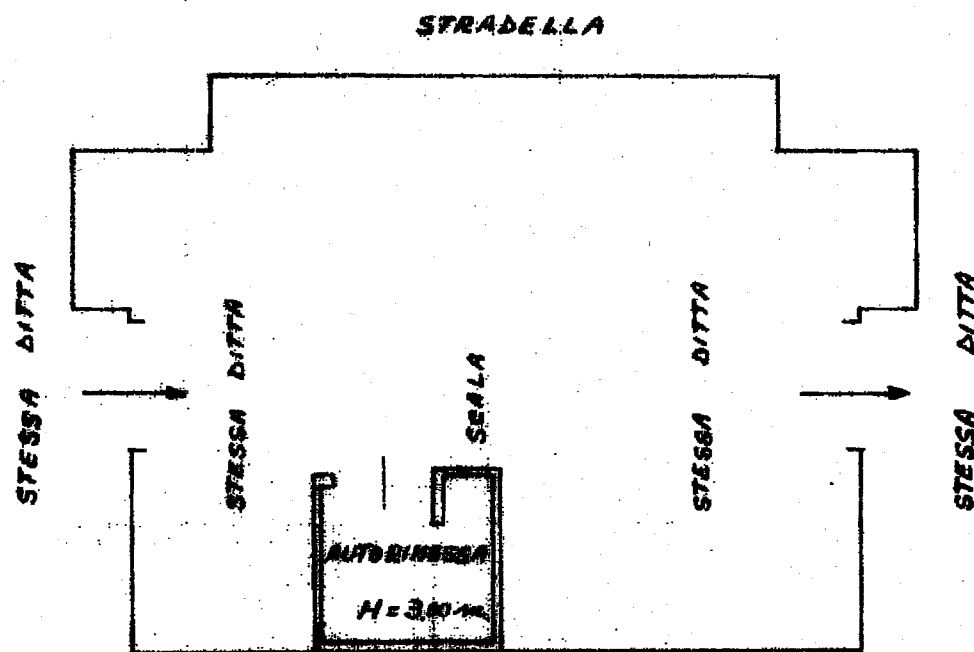Planimetria dell'immobile situato nel Comune di *Sortino*Via *1° Maggio N° 66/F*Ditta *[redacted]*Allegata alla dichiarazione presentata all'Ufficio Tecnico Erariale di *[redacted]*

VIA 1° MAGGIO

PIANO SEMINTERRATO (→ Is)

1455282

ORIENTAMENTO

SCALA DI 1:200 -

SPAZIO RISERVATO PER LE ANNOTAZIONI D'UFFICIO

DATA

PROT. N°

*14/1/12**F. 66
p.lla 1804 sub 21*Compilata dal *[redacted]*Iscritto all'Albo d *[redacted]*della Provincia a *[redacted]*

DATA

Firma: *[redacted]*




MINISTERO DELLE FINANZE
DIREZIONE GENERALE DEL CATASTO E DEI SERVIZI TECNICI ERARIALI
NUOVO CATASTO EDILIZIO URBANO

(R. DECRETO LEGGE 12 APRILE 1939, N. 652)

Mod. B (Nuovo Catasto Edilizio Urbano)

Lire
150

Planimetria dell'immobile situato nel Comune di Sortino Via 1° Maggio N° 66/F
Ditta [REDACTED] 345/6 - SUB. 23 -
Allegata alla dichiarazione presentata all'Ufficio Tecnico Erariale di Siracusa -

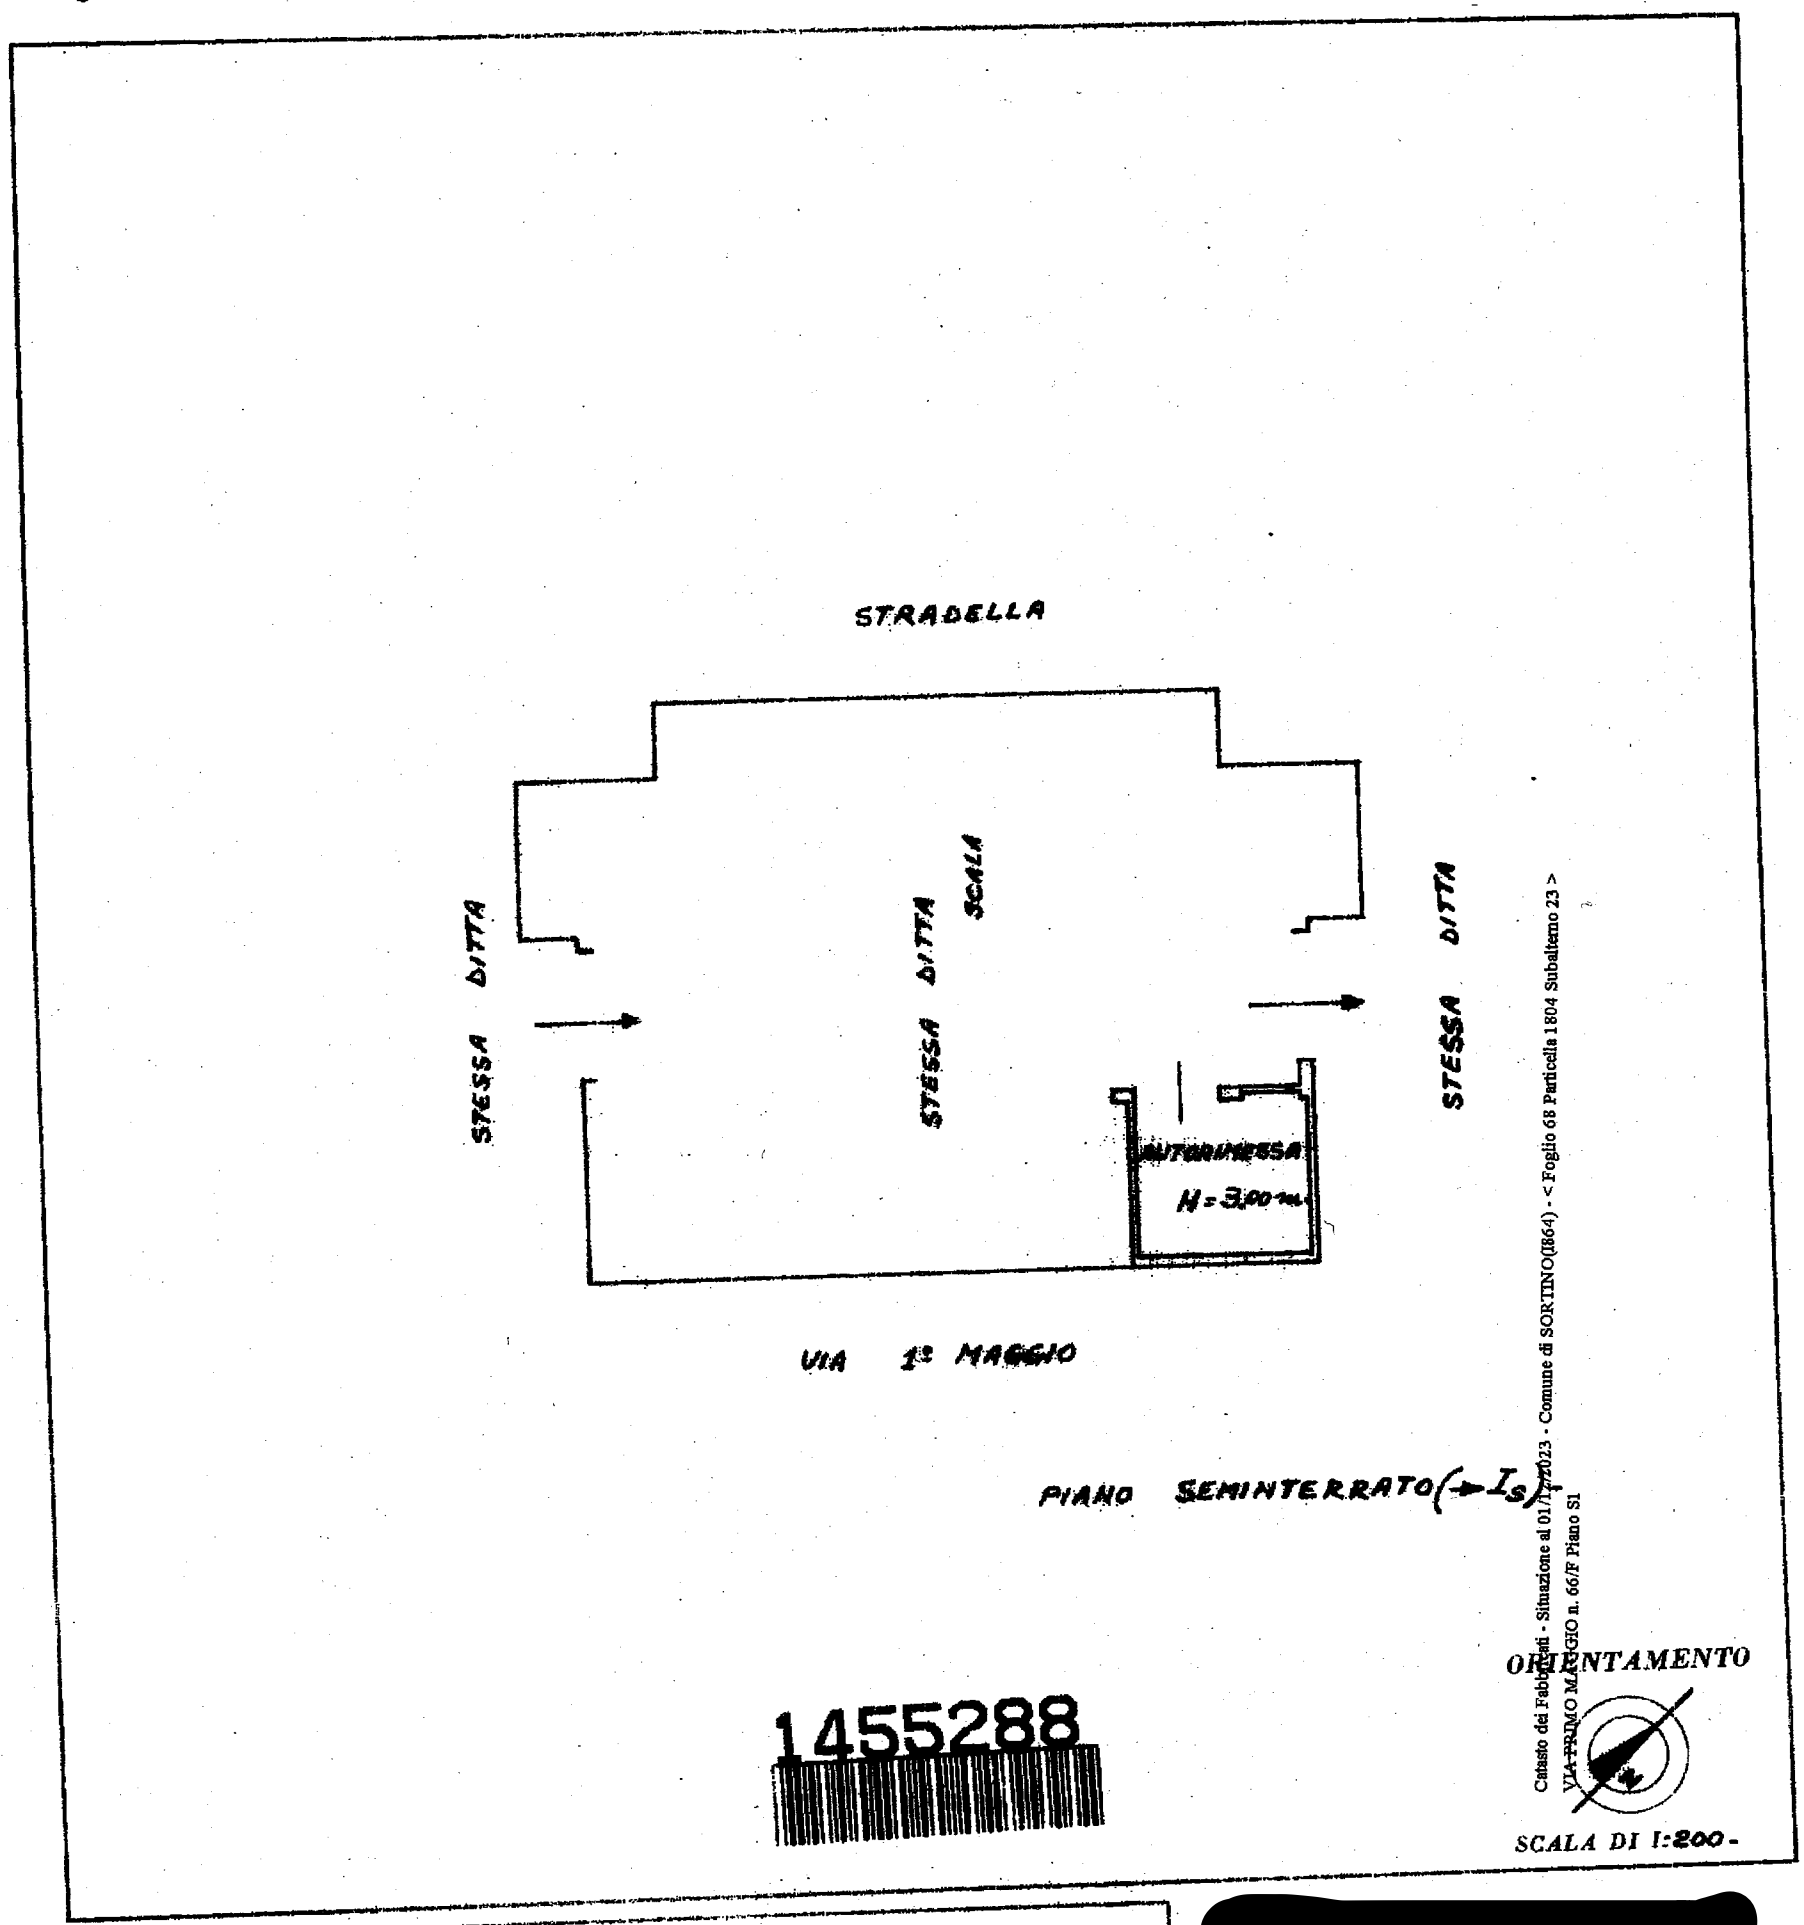

SPAZIO RISERVATO PER LE ANNOTAZIONI D'UFFICIO	
DATA PROT. N°	<u>16/3/72</u> <u>F. 68</u> <u>p. 104 sub 23</u>

[REDACTED]
(Firma, nome e cognome dell'architetto)
Is
della
data
Firma:



MINISTERO DELLE FINANZE

DIREZIONE GENERALE DEL CATASTO E DEI SERVIZI TECNICI ERARIALI

NUOVO CATASTO EDILIZIO URBANO

R. DECRETO LEGGE 13 APRILE 1939, N. 687

Mod. B (Nuovo Catasto Edilizio Urbano)


Lire
150

Planimetria dell'immobile situato nel Comune di Sortino

Via 1° Maggio N° 66/F

Ditta [redacted] Prop. P. la 345/b - SUB. 24-

Allegata alla dichiarazione presentata all'Ufficio Tecnico Erariale di Siracusa

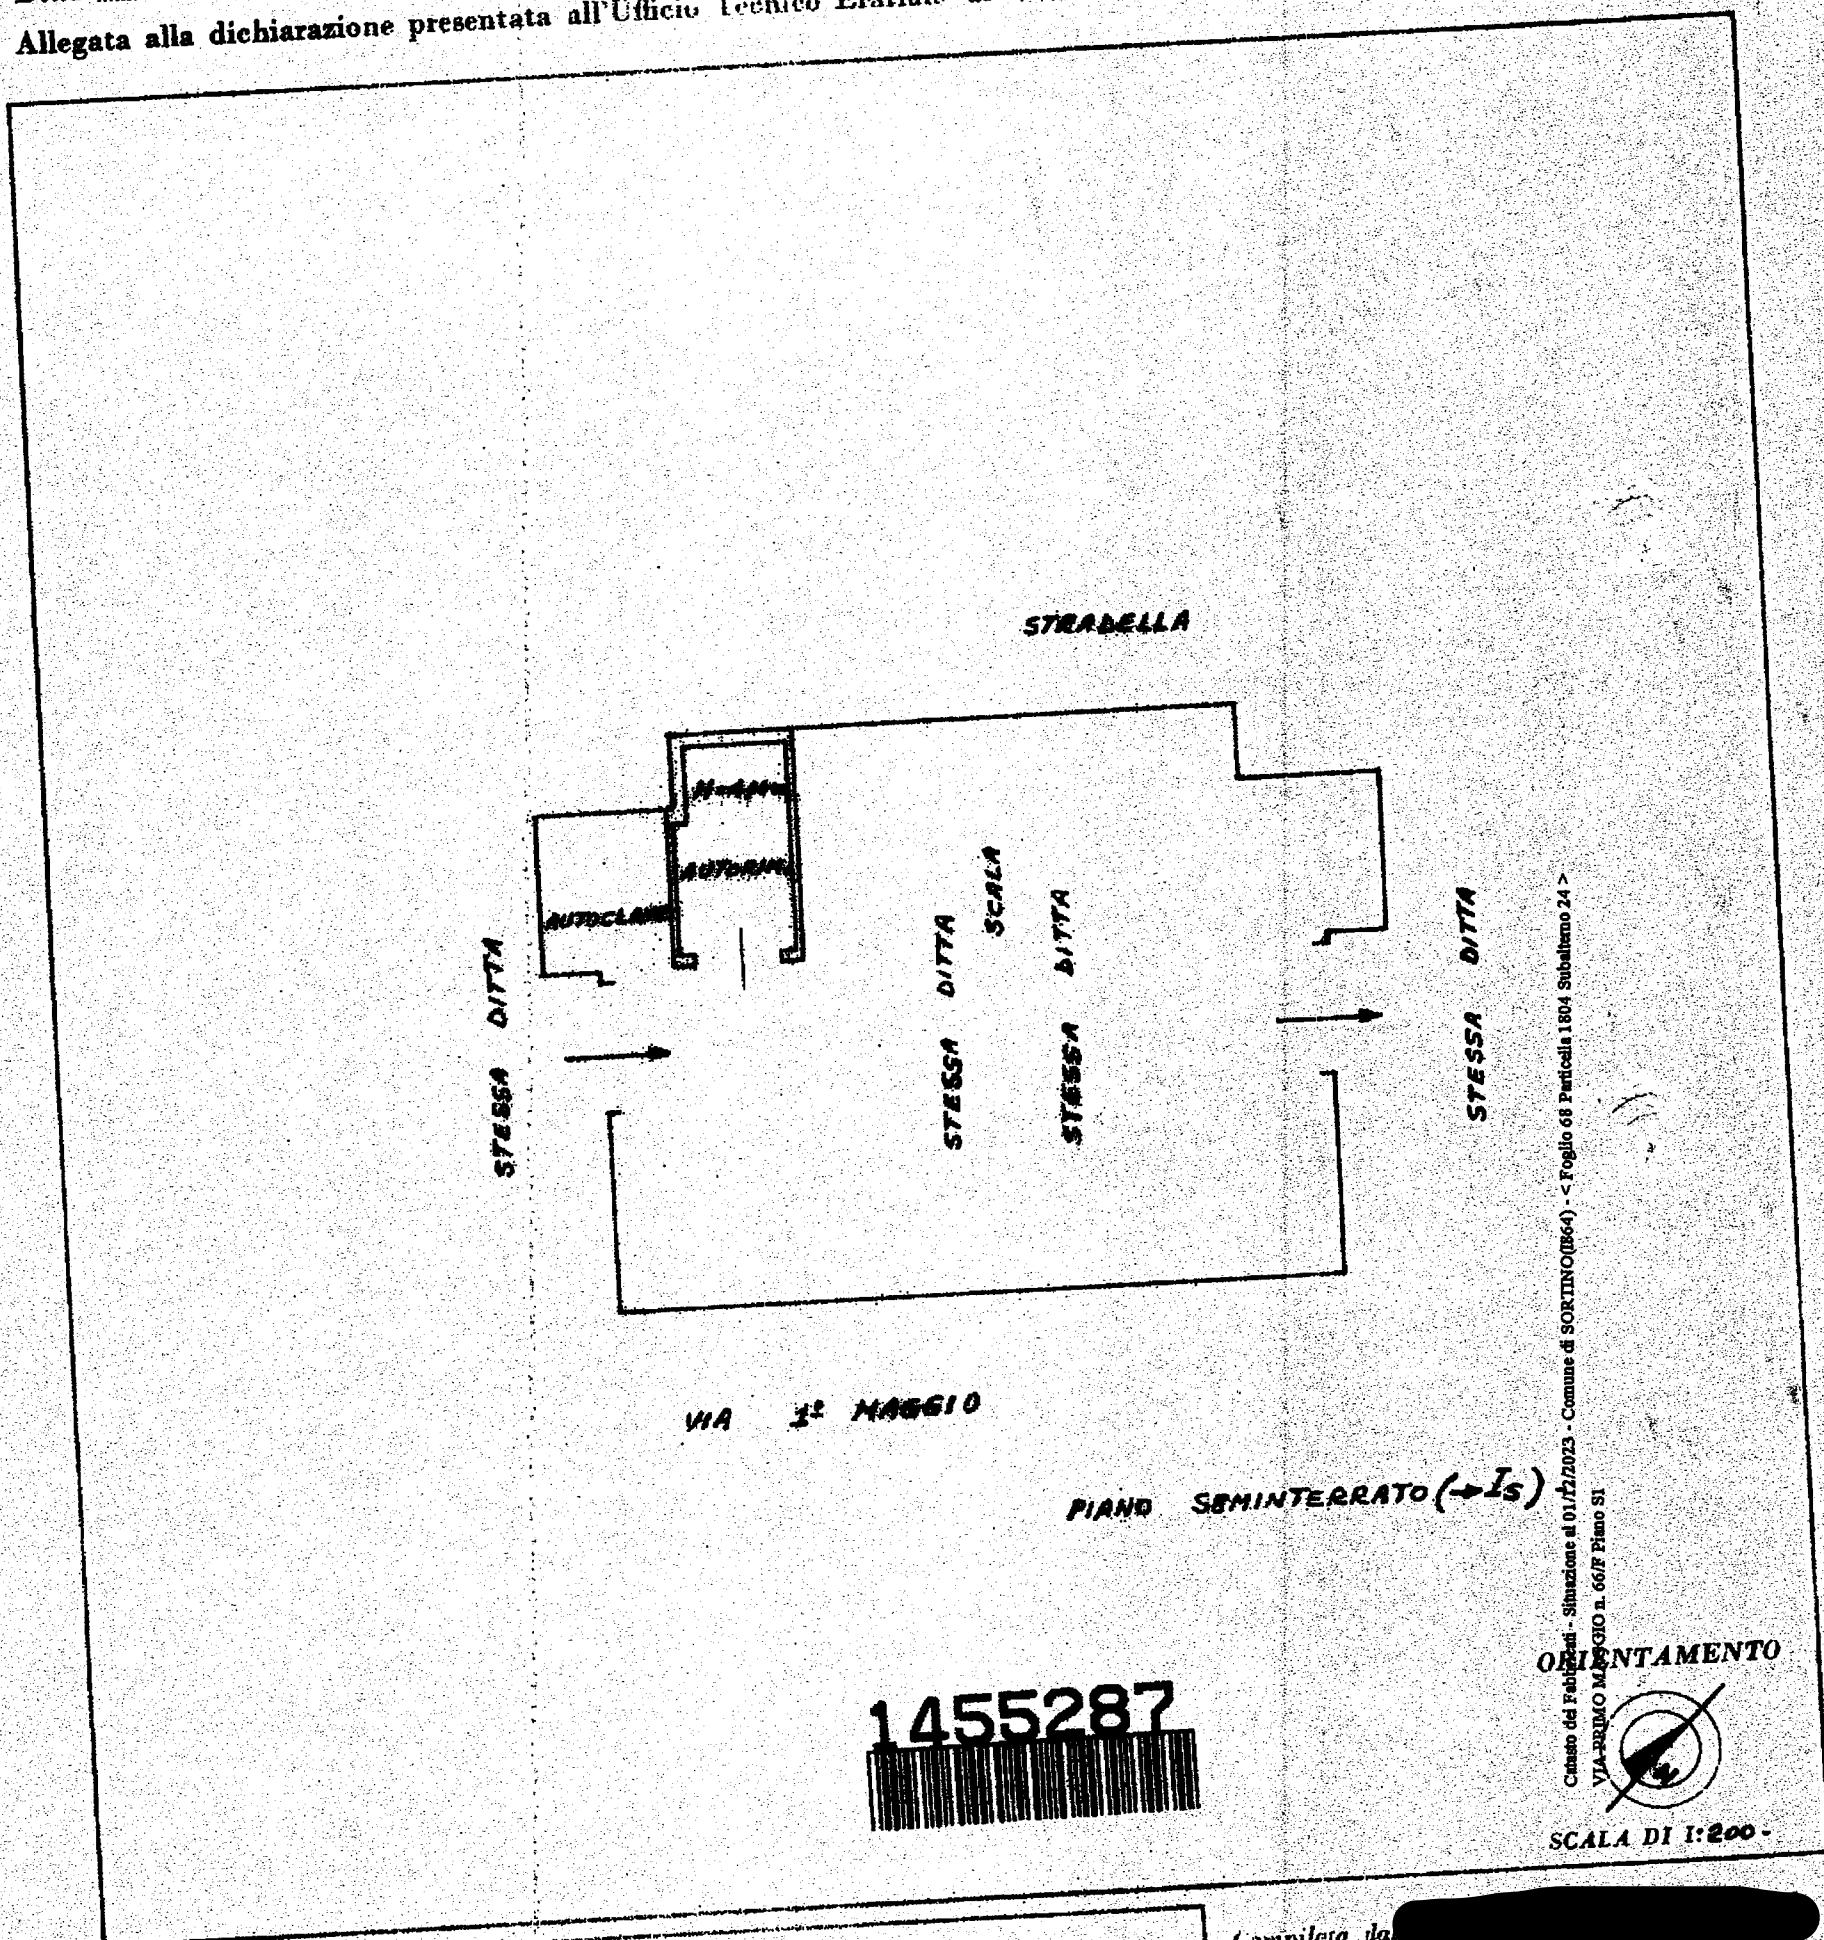

SPAZIO RISERVATO PER LE ANNOTAZIONI D'UFFICIO	
DATA PROT. N°	<u>[redacted]</u>

Compilata da [redacted]

DATA [redacted]

Firma [redacted]



MINISTERO DELLE FINANZE

DIREZIONE GENERALE DEL CATASTO E DEI SERVIZI TECNICI ERARIALI

NUOVO CATASTO EDILIZIO URBANO

Line
150

Planimetria dell'...

situato nel Comune di *Sortino*

Via *1° Maggio* N° *66*


Sub. *34*

Ditta

Allegata alla dichiarazione presentata all'Ufficio Tecnico Erariale di

Siracusa

Stessa ditta

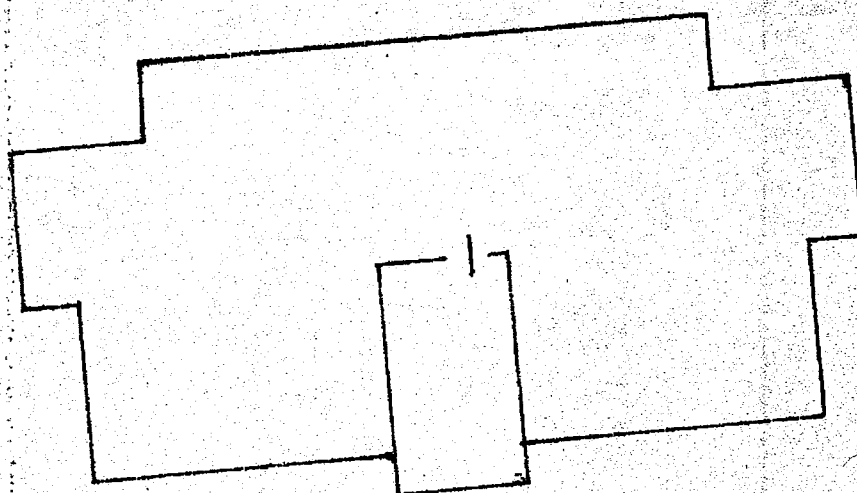

Stradella

Stessa ditta

Via 1° Maggio

Piano copertura

1455291



ORIENTAMENTO



SCALA DI 1:200 -

SPAZIO RISERVATO PER LE ANNOTAZIONI D'UFFICIO

DATA

PROT. N°

F. 68

p.lla 1804 sub. 34

della

DATA

Firma




MINISTERO DELLE FINANZE
DIREZIONE GENERALE DEL CATASTO E DEI SERVIZI TECNICI ERARIALI

Lire
150

NUOVO CATASTO EDILIZIO URBANO

(P. D. 1870 - LEGGE 13 APRILE 1939, N. 662)

Planimetria dell'immobile situato nel Comune di Sortino Via 1° Maggio N° 66/E
Ditta [redacted] - Propriet. Pl. 345/6 - SUB. 49 -
Allegata alla dichiarazione presentata all'Ufficio Tecnico Erariale di Siracusa

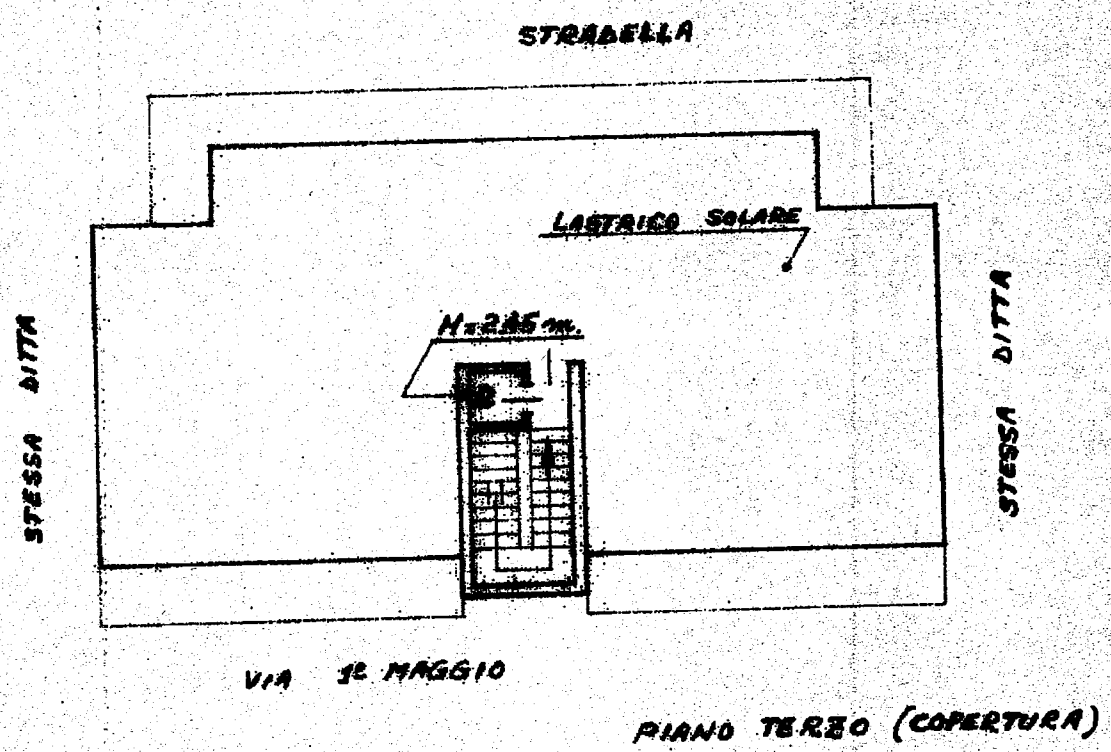

1455270

ORIENTAMENTO
SCALA DI 1:200 -

SPAZIO RISERVATO PER LE ANNOTAZIONI D'UFFICIO

DATA PROT. N°	<u>14/11/12</u>
	<u>F. 114</u> <u>pl. 345/6 - SUB. 49</u>

Compilata [redacted]
della F. [redacted]
DATA [redacted]
Firma [redacted]

MODULARIO
F. - rig. rend. - 497



MINISTERO DELLE FINANZE
DIREZIONE GENERALE DEL CATASTO E DEI SERVIZI TECNICI ERARIALI
NUOVO CATASTO EDILIZIO URBANO

Lire
150

DECRETO LEGGE 15 APRILE 1938, N. 57
Planimetria dell'immobile situato nel Comune di Sortino Via 1° Maggio n.° 66
Ditta [redacted] Sub. 50
Allegata alla dichiarazione presentata all'Ufficio Tecnico Erariale di Siracusa

Stradella

Via 1° Maggio

Piano copertura

1455274

CATASTO

SCALA DI F. 200

ORIENTAMENTO

Catasto del Fabbricato - Situazione al 01/12/2023 - Comune di SORTINO (SR) - Foglio 68 Particella 1804 Subalterno 50 - VIA PRIMO MAGGIO n. 66/E Piano 3

SPAZIO RISERVATO PER LE ANNOTAZIONI D'UFFICIO

DATA PROT. N°	F. 68 p. 1804 Sub. 50
------------------	--------------------------

[redacted]
[redacted]
Iscritto all'Allegato
della Provincia di [redacted]
[redacted]
Firma: [redacted]



NUOVO CATASTO EDILIZIO URBANO

R. DECRETO-LEGGI 15 APRILE 1989, N. 862

Lire
150


Planimetria dell'immobile situato nel Comune di Sortino

Via 1° Maggio N° 66/D

Ditta [redacted]

Pla 345/b - SUB. 61 -

Allegata alla ditta [redacted] ne presentata all'Ufficio Tecnico Erariale di Siracusa

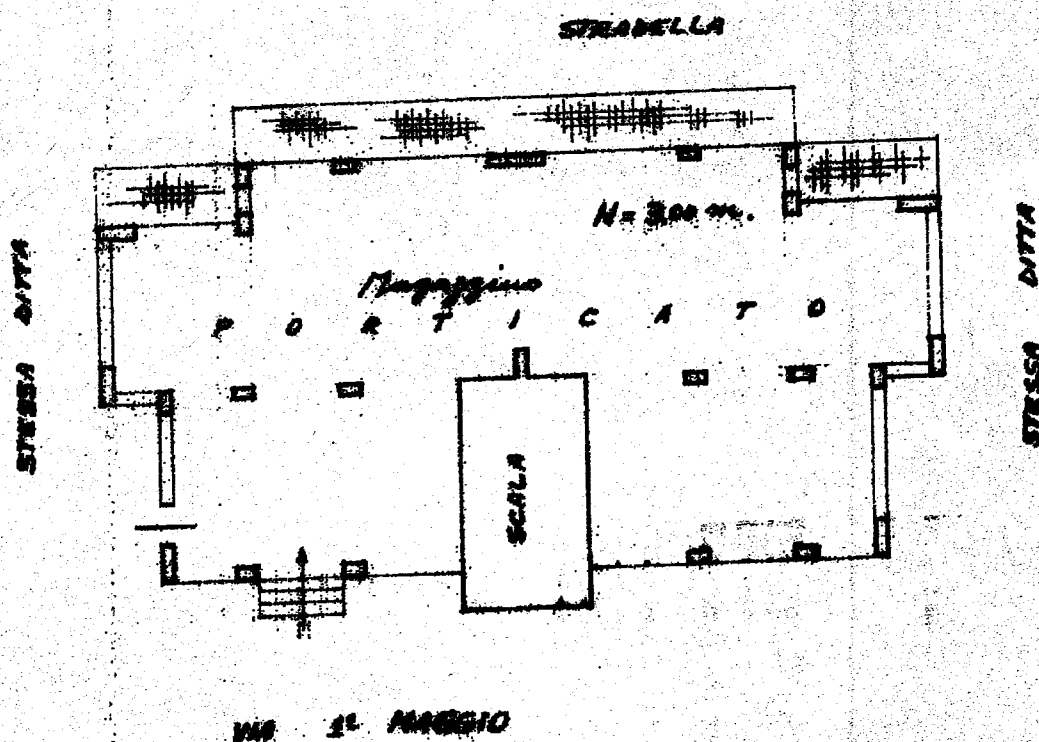

PIANO RIALZATO (P.T.)

1455257



ORIENTAMENTO

SCALA DI 1:200

SPAZIO RISERVATO PER LE ANNOTAZIONI D'UFFICIO

DATA

PROT. N°

E 68

P. 1804 Sub. 61

Compilato

(Indicare nome e cognome del tecnico)

Firma:



MINISTERO DELLE FINANZE


DIREZIONE GENERALE DEL CATASTO E DEI SERVIZI TECNICI ERARIALI

NUOVO CATASTO EDILIZIO URBANO

(R. DECRETO-LEGGE 18 APRILE 1930, N. 652)

Lire
150

Planimetria dell'immobile situato nel Comune di Soriano Via 1° Maggio N° 66.
Ditta [redacted] - Sub. 68
Allegata alla dichiarazione presentata all'Ufficio Tecnico Erariale di Suausa -

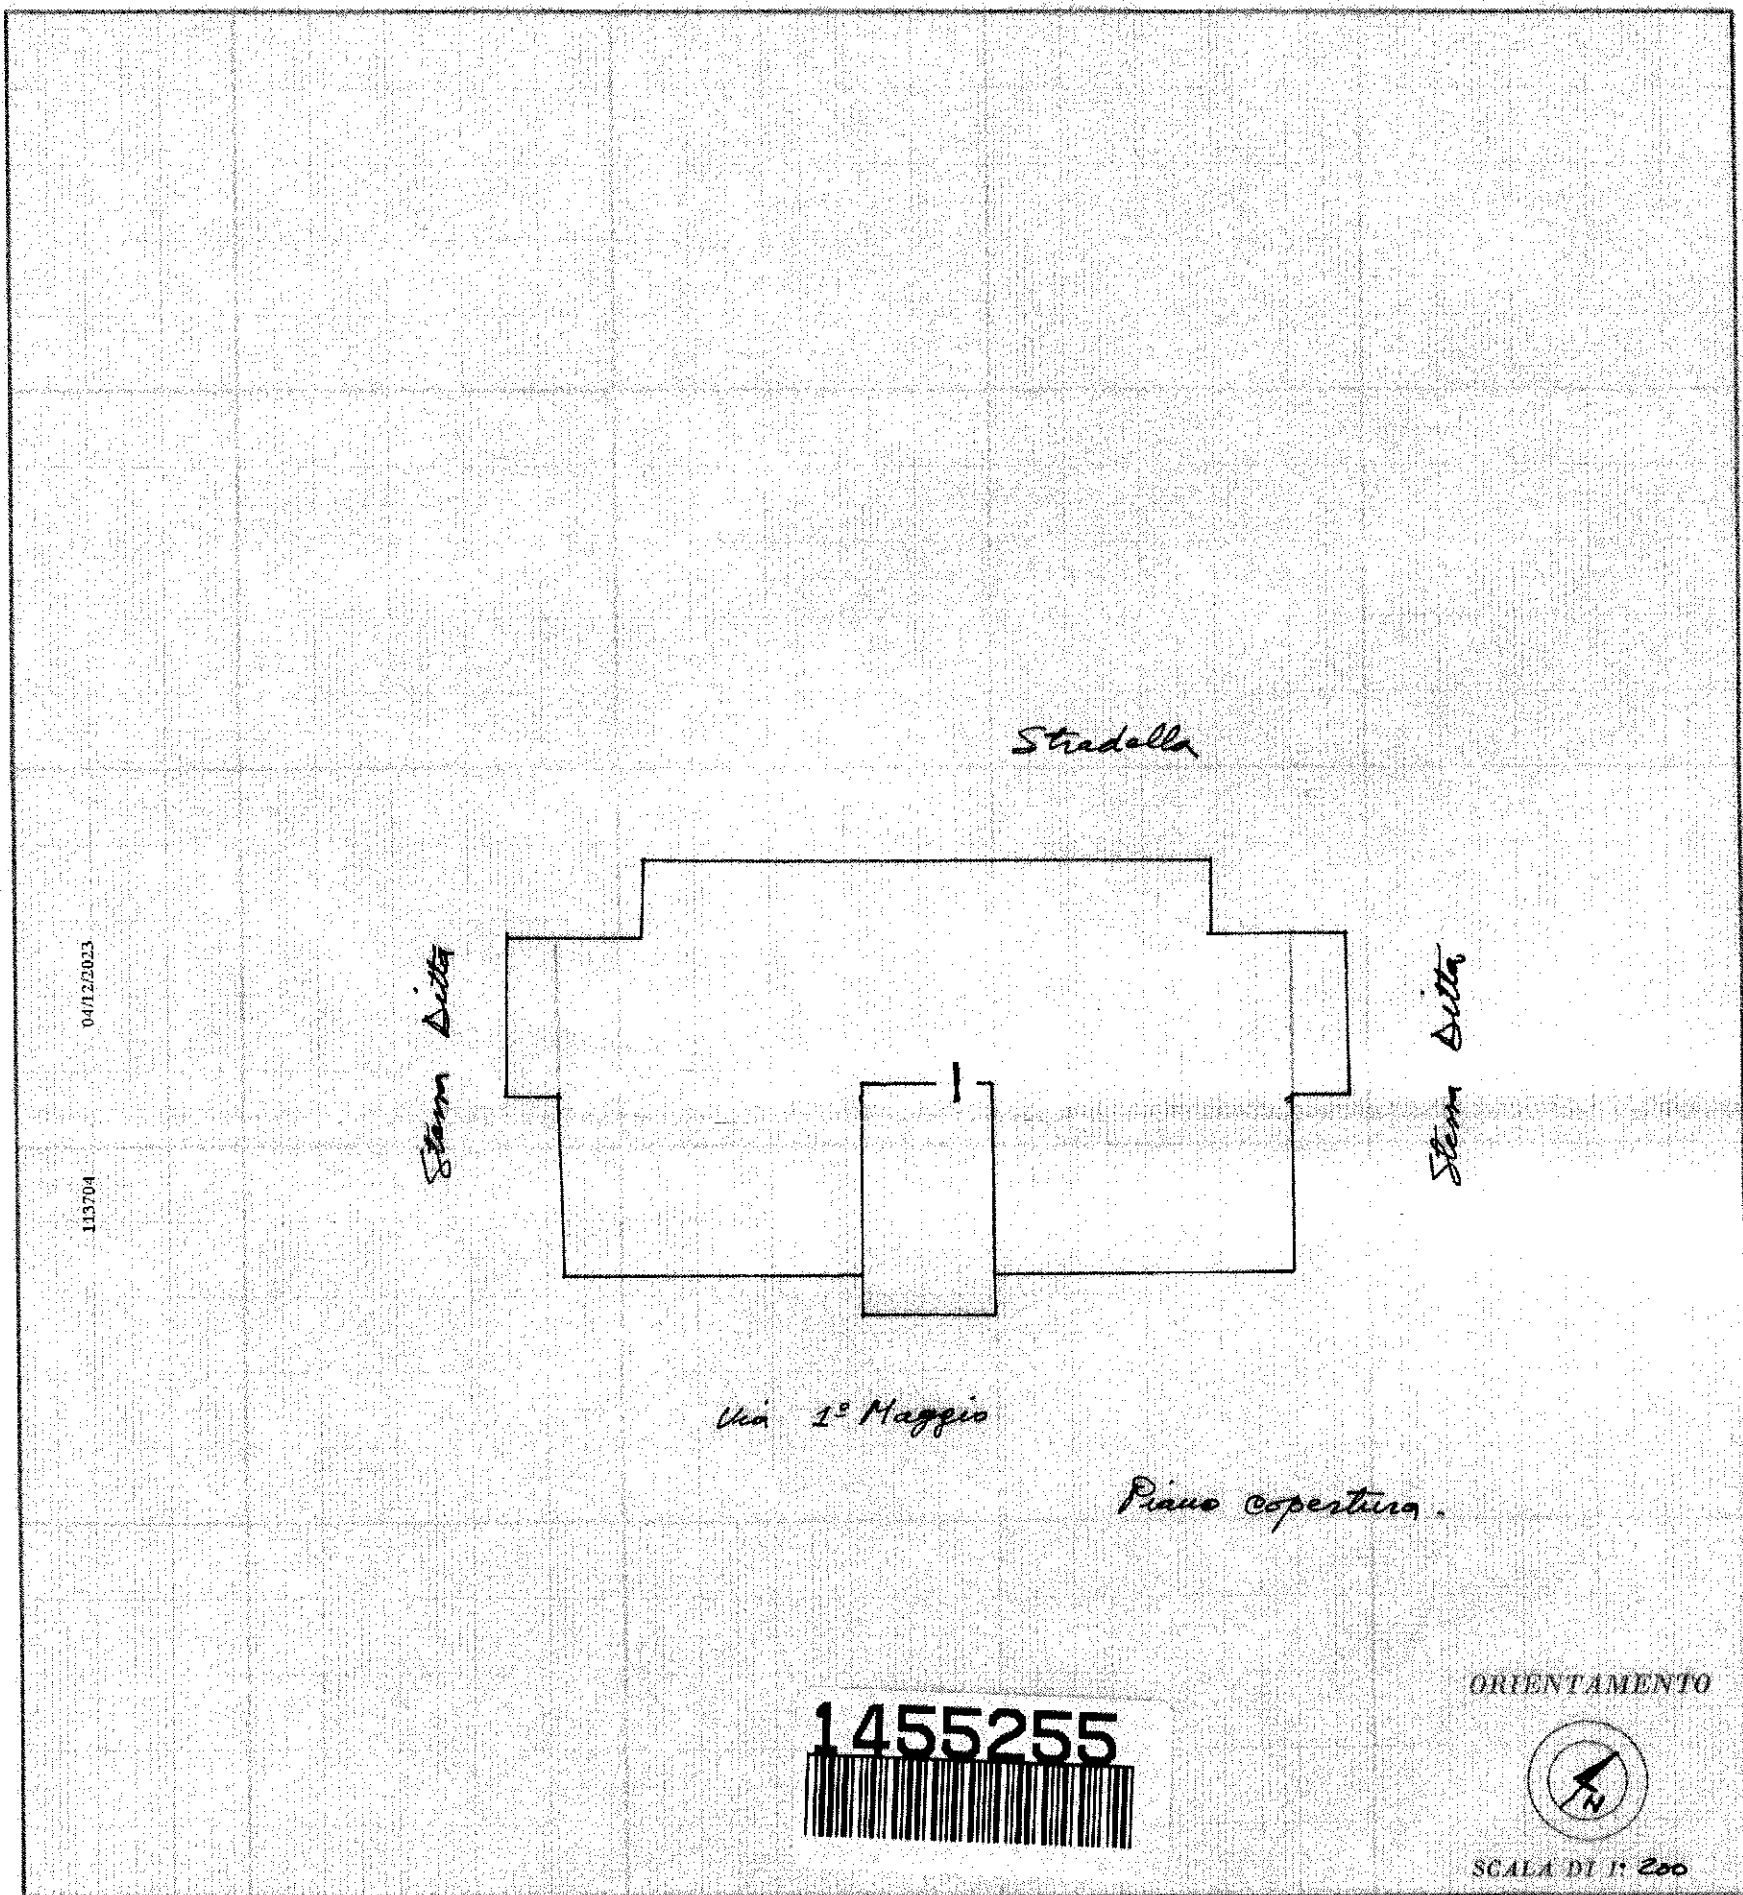

SPAZIO RISERVATO PER LE ANNOTAZIONI D'UFFICIO

DATA

PROT. N°

1431/82

F. 68

p.lla 1804 sub. 68

della P.

DATA

Firma:

(Titolo, nome e cognome del tecnico)



MINISTERO DELLE FINANZE

DIREZIONE GENERALE DEL CATASTO E DEI SERVIZI TECNICI ERARIALI


NUOVO CATASTO EDILIZIO URBANO

Lire
150

(M. DECRETI LEGGE 15 APRILE 1939, N. 632)

Planimetria dell'immobile situato nel Comune di *Sortino*Via *1° Maggio N° 66*

Ditta

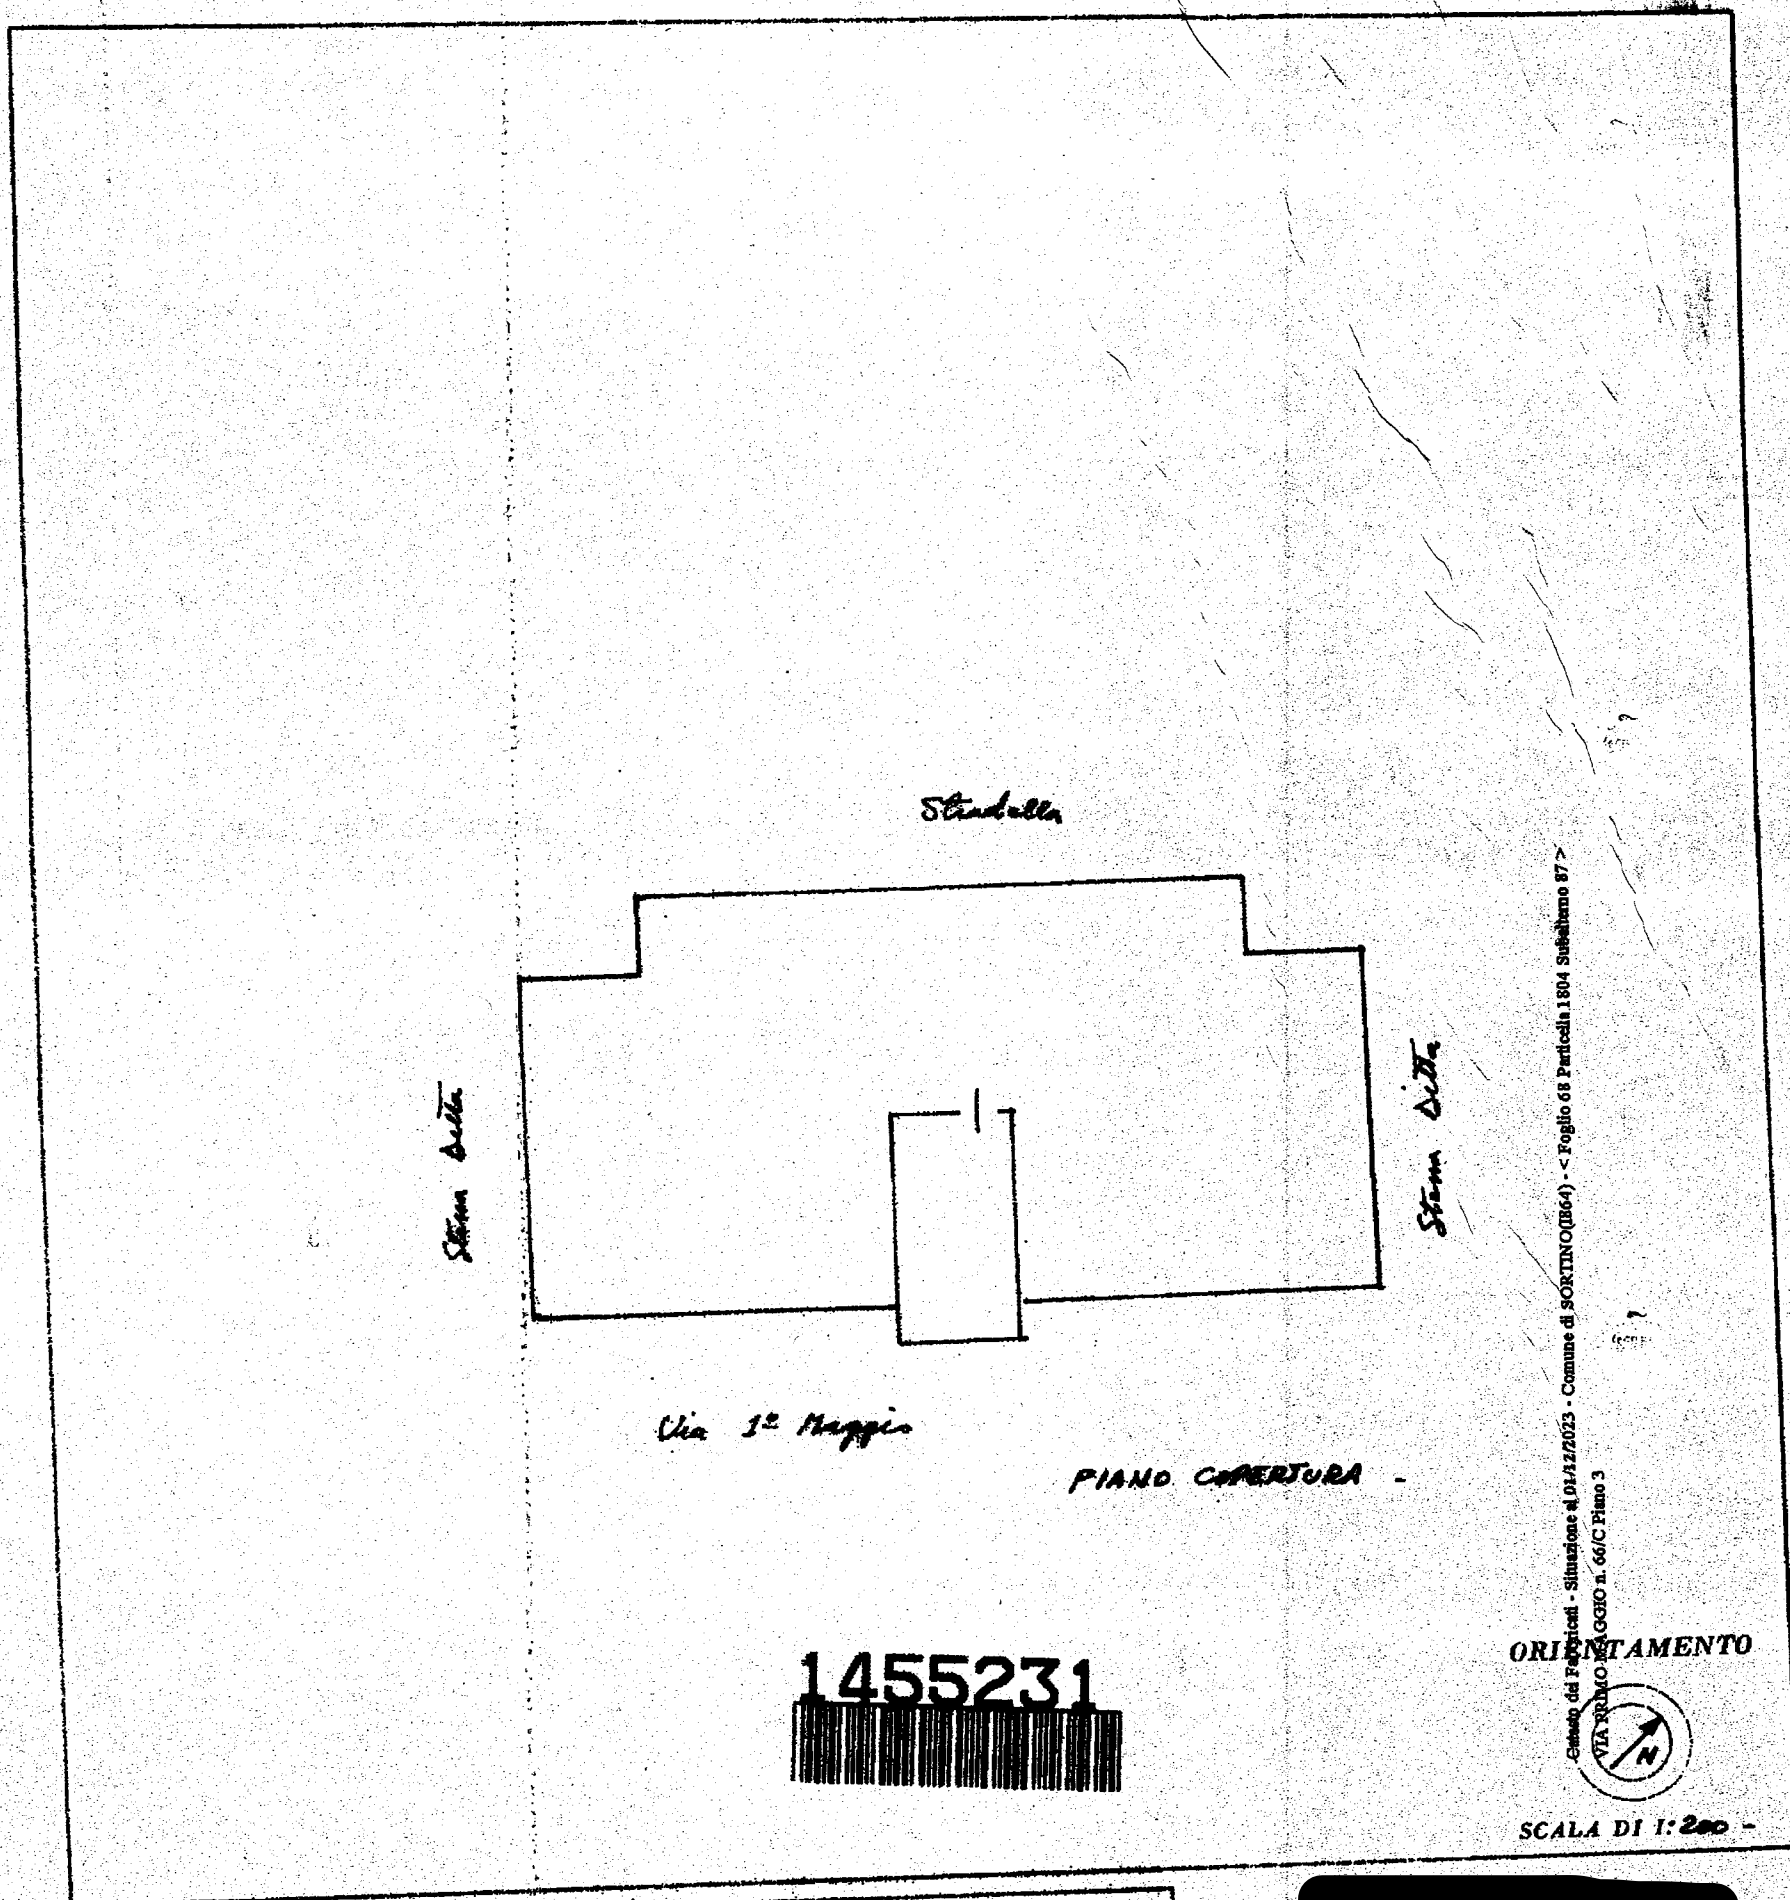- *Sub. 87*Allegata alla dichiarazione presentata all'Ufficio Tecnico Erariale di *Siracusa*

SPAZIO RISERVATO PER LE ANNOTAZIONI D'UFFICIO

DATA
PROT. N°F. 68
p.lla 1804 sub. 87

Compilato

Iscritto all'Al

DATA

Firma



NUOVO CATASTO EDILIZIO URBANO

DL. DECRETI-LEGGE 15 APRILE 1938, N. 662

Planimetria dell'immobile situato nel Comune di Sortino

Via 1° Maggio N° 66
Sub. 103.

Ditta [redacted]

Allegata alla dichiarazione presentata all'Ufficio Tecnico Erariale di Siracusa

Stradella

Stema Ditta

Stema Ditta

Via 1° Maggio

Piano copertura

1455222

ORIENTAMENTO

SCALA DI 1:200

Cat. del P. Edilizio - Situazione al 01/12/2013 - Comune di SORTINO (SR64) - < Foglio 68 Particella 1804 Subalterno 103 >
VIA PRIMO MAGGIO n. 66/B Piano 3

SPAZIO RISERVATO PER LE ANNOTAZIONI D'UFFICIO

DATA
PROT. N°

F. 68

p. Cla 1804 sub. 103

Completata

Iscritto all'Albo

della Provincia di

DATA

Firma



NUOVO CATASTO EDILIZIO URBANO

(R. DECRETO-LEGGI 13 APRILE 1939, N. 632)


Planimetria dell'immobile situato nel Comune di Sortino

Via 1° Maggio N° 66/A

Ditta [redacted]

66 - SUB 105 -

Allegata alla dichiarazione presentata all'Ufficio Tecnico Erariale di Siracusa

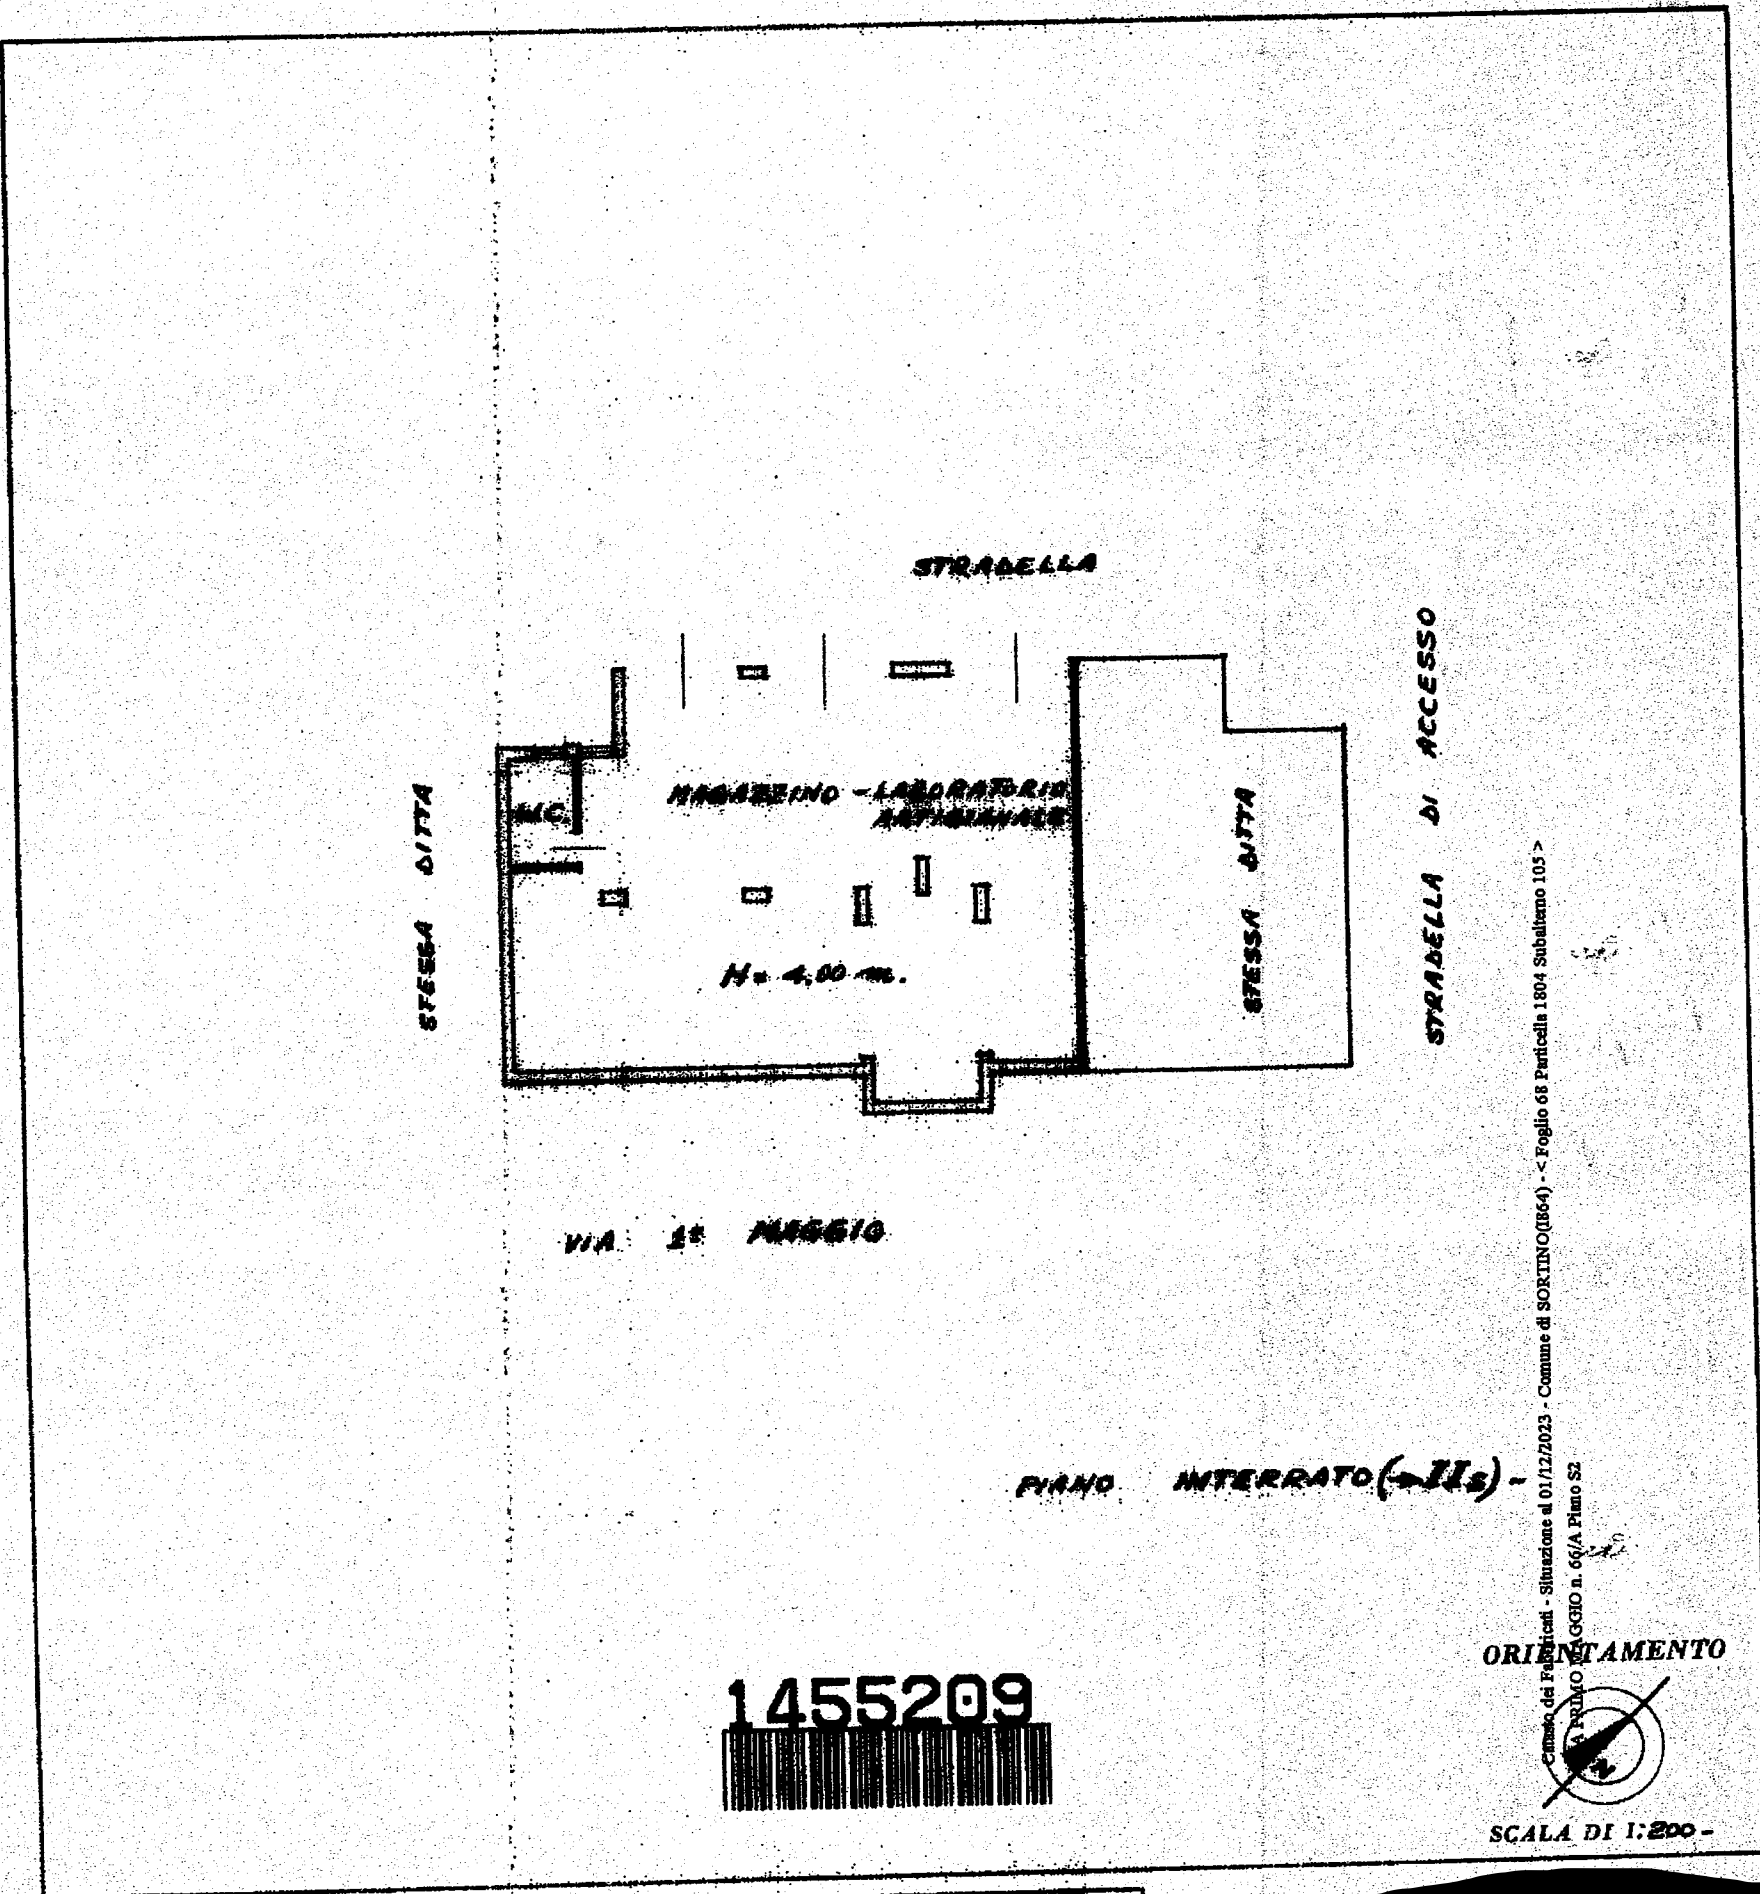

SPAZIO RISERVATO PER LE ANNOTAZIONI D'UFFICIO

DATA PROT. N° <u>1031/12</u>	<u>[redacted]</u> <u>[redacted]</u>
---------------------------------	--

[redacted]
(Titolo, nome e cognome del tecnico)

della Provincia di Siracusa

DATA [redacted]

Firma: [redacted]




MINISTERO DELLE FINANZE
DIREZIONE GENERALE DEL CATASTO E DEI SERVIZI TECNICI ERARIALI
NUOVO CATASTO EDILIZIO URBANO

Lire
150

(R. DECRETO-LEGE 13 APRILE 1939, N. 653)

Planimetria dell'immobile situato nel Comune di Sortino Via 1° Maggio N° 66/A
Ditta [redacted] Propriet. P.la 345/6 - SUB. 106 -
Allegata alla dichiarazione presentata all'Ufficio Tecnico Erariale di Siracusa

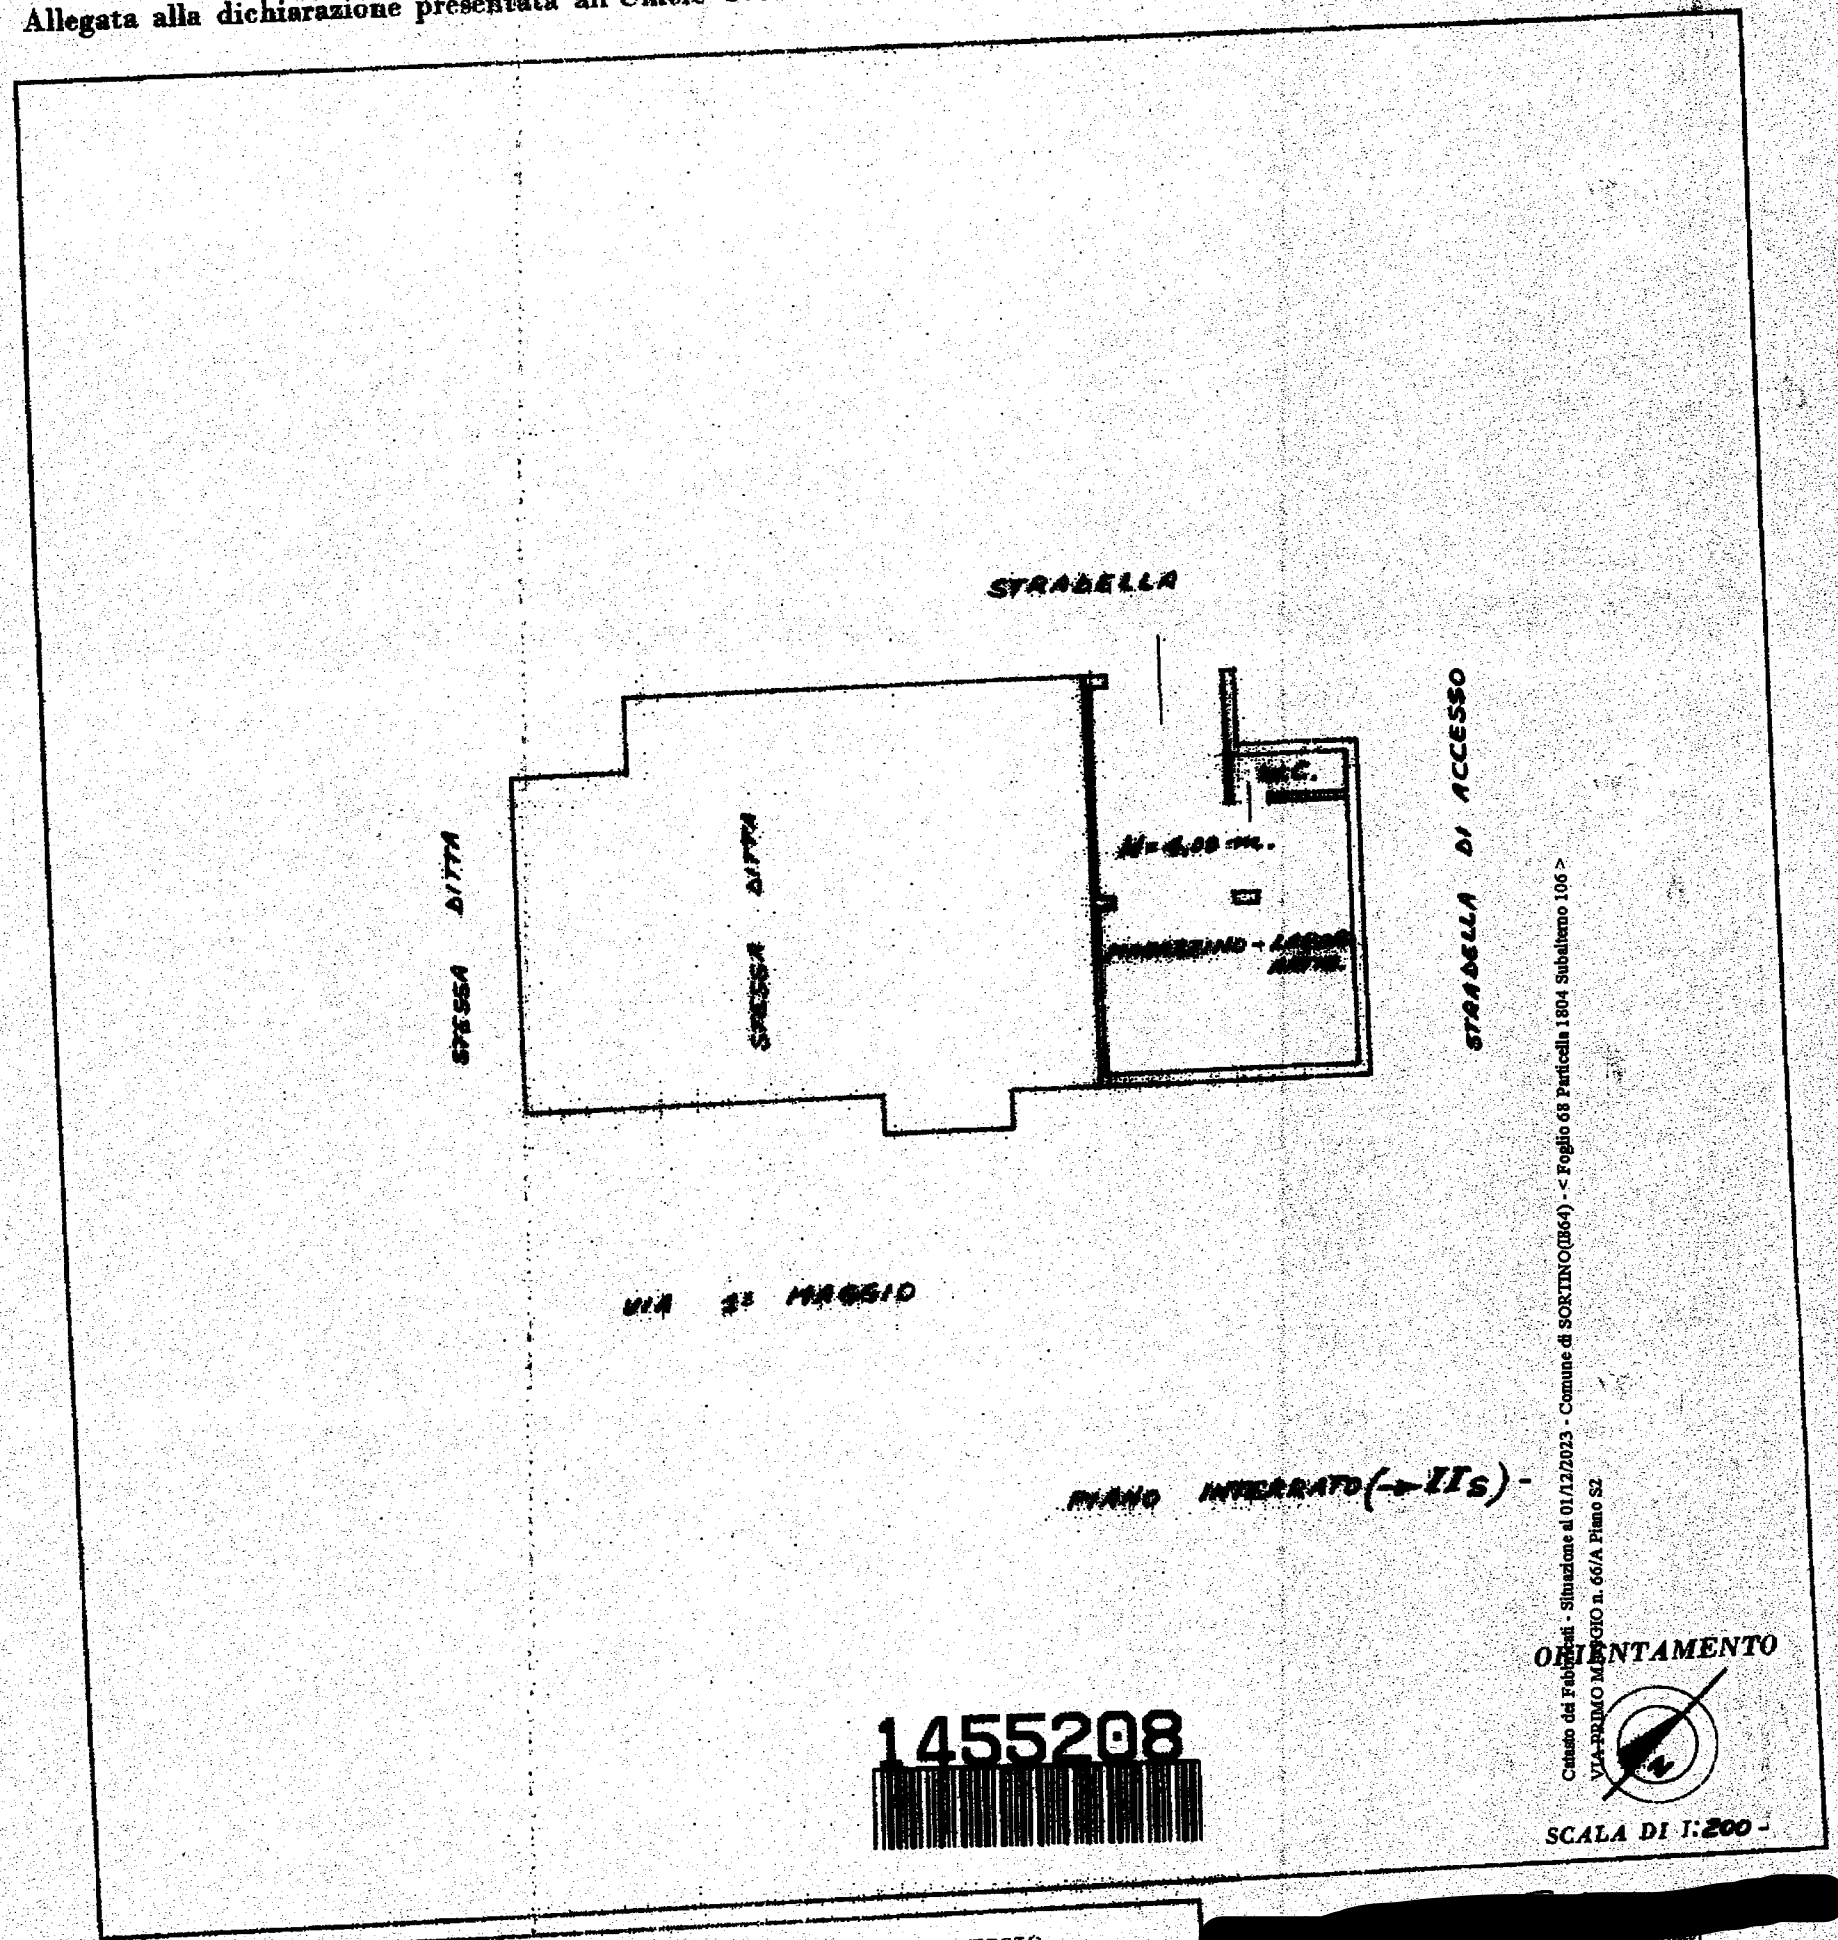

SPAZIO RISERVATO PER LE ANNOTAZIONI D'UFFICIO

DATA PROT. N° <u>12/31/14</u>	<u>F. 61</u> <u>P.la 345/6 sub 106</u>
-------------------------------------	---

[redacted]
[redacted]
Firma: [redacted]



MINISTERO DELLE FINANZE

DIREZIONE GENERALE DEL CATASTO E DEI SERVIZI TECNICI ERARIALI

NUOVO CATASTO EDILIZIO URBANO

(R. DECRETO-LEGGE 14 APRILE 1939, N. 432)

Lire
150

Planimetria dell'immobile situato nel Comune di Soriano

Via 1° Maggio N°66

Ditta [redacted]

Sub. 117 -

Allegata alla dichiarazione presentata all'Ufficio Tecnico Erariale di Siracusa

Stradella

Stradella

Via 1° Maggio

Piano copertina

1455207

ORIENTAMENTO

SCALA DI 1:200

Catasto Edilizio Urbano - Situazione al 01/12/2013 - Comune di SORIANO (RG) - Foglio 68 Particella 1804 Sublotto 117 -
P. 68
P. 1804 Sub. 117

SPAZIO RISERVATO PER LE ANNOTAZIONI D'UFFICIO

DATA

PROT. N°

P. 68

P. 1804 Sub. 117

(Targa, nome e cognome del tecnico)

Firma:



DIREZIONE GENERALE DEL CATASTO E DEI SERVIZI
CATASTO EDILIZIO URBANO


ALCANTARA

250

66

Prodotto in Comune di **SORTINO**

VIA 1° MAGGIO

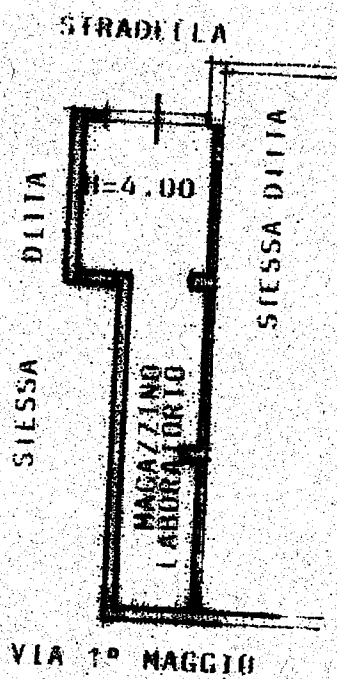


2° PIANO INTERRATO (MQ. 32,00)

1748103



ORIENTAMENTO

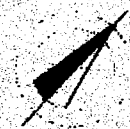

200

XX

Ultima

1804

120

900