



TAV. N°01 INQUADRAMENTO GEOGRAFICO

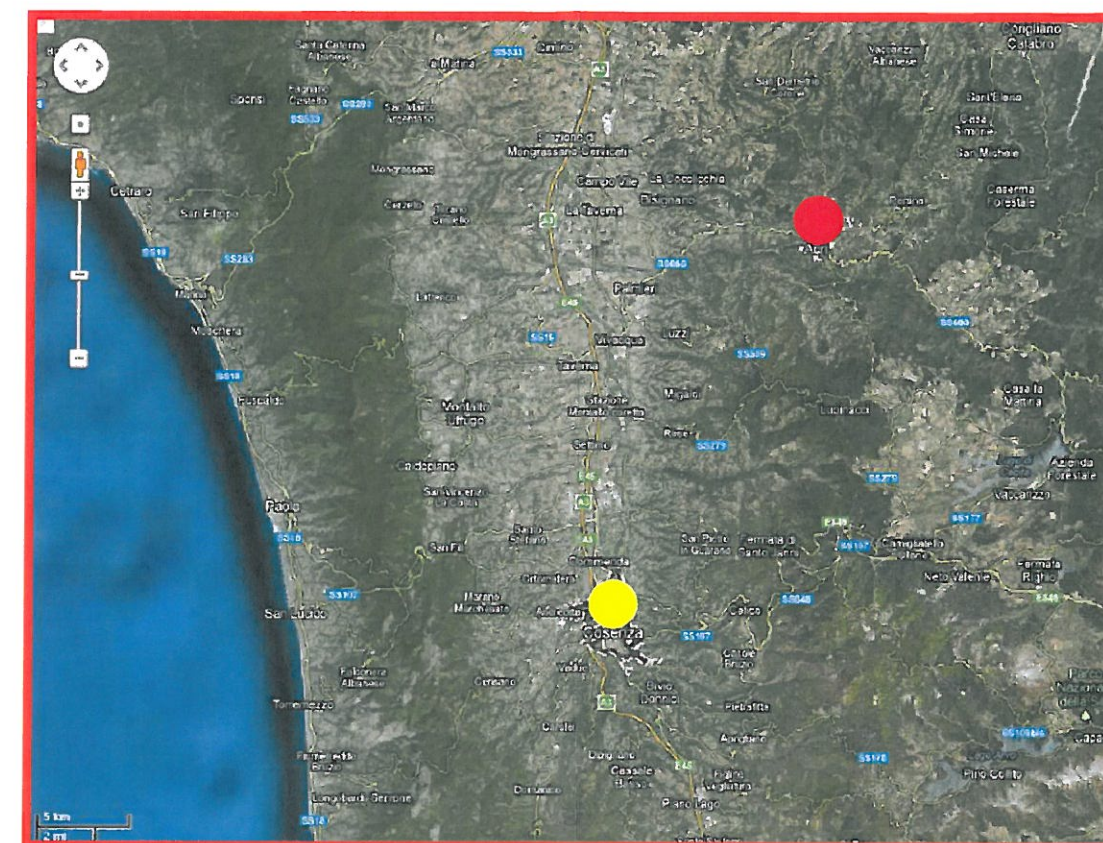

-  COSENZA
-  ACRI (CS)
-  STABILIMENTO FONTI DELLA SILA srl



TAV. N°02
STRALCIO CATASTALE - ORTOFOTO

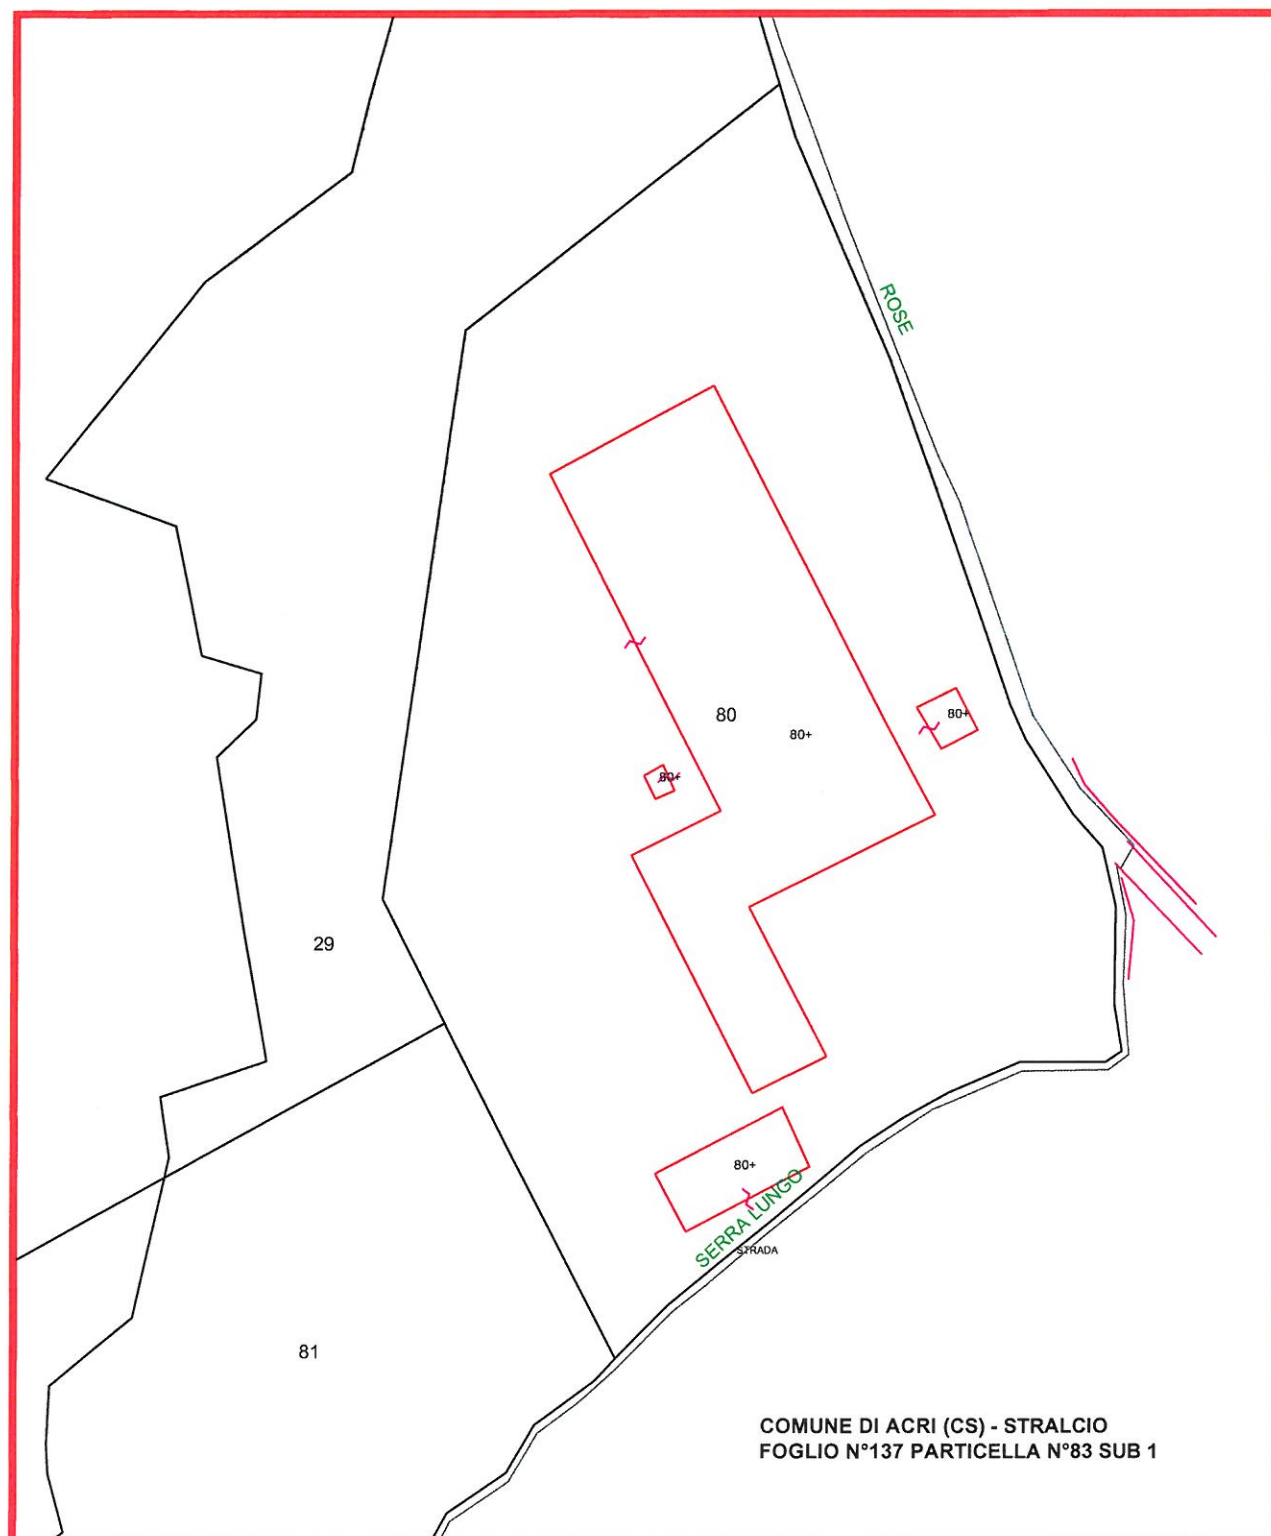

ZONIZZAZIONE DI SUPERFICIE OCCUPATA PER
DIFFERENTE DESTINAZIONE D'USODITTA INTESTATARIA:
FONTI POLICARETTO DELLA SILA srl

LEGENDA:


	Zona Produzione e servizi annessi	mq. 8.044,33
	Zona Uffici	mq. 139,82
	Zona Deposito Acqua	mq. 666,49
	Zona Centrale Energia e annessi	mq. 93,18
	Centrale a vapore	mq. 36,98
	Zona terreno incolto	mq. 15.041,81
	Zona sistemata a verde d'arredo	mq. 1.570,52
	Zona Pavimentata - Viabilità e Marciapiedi	mq. 13.522,08
	Zona altre funzioni	mq. 32,33
	Limite di particella	

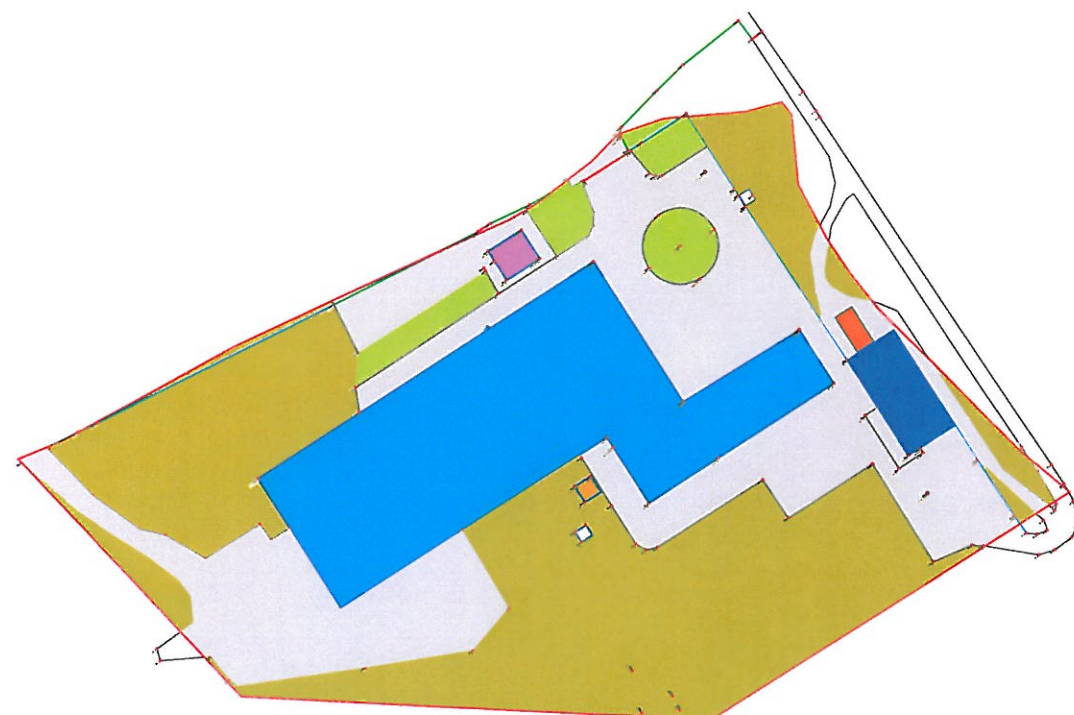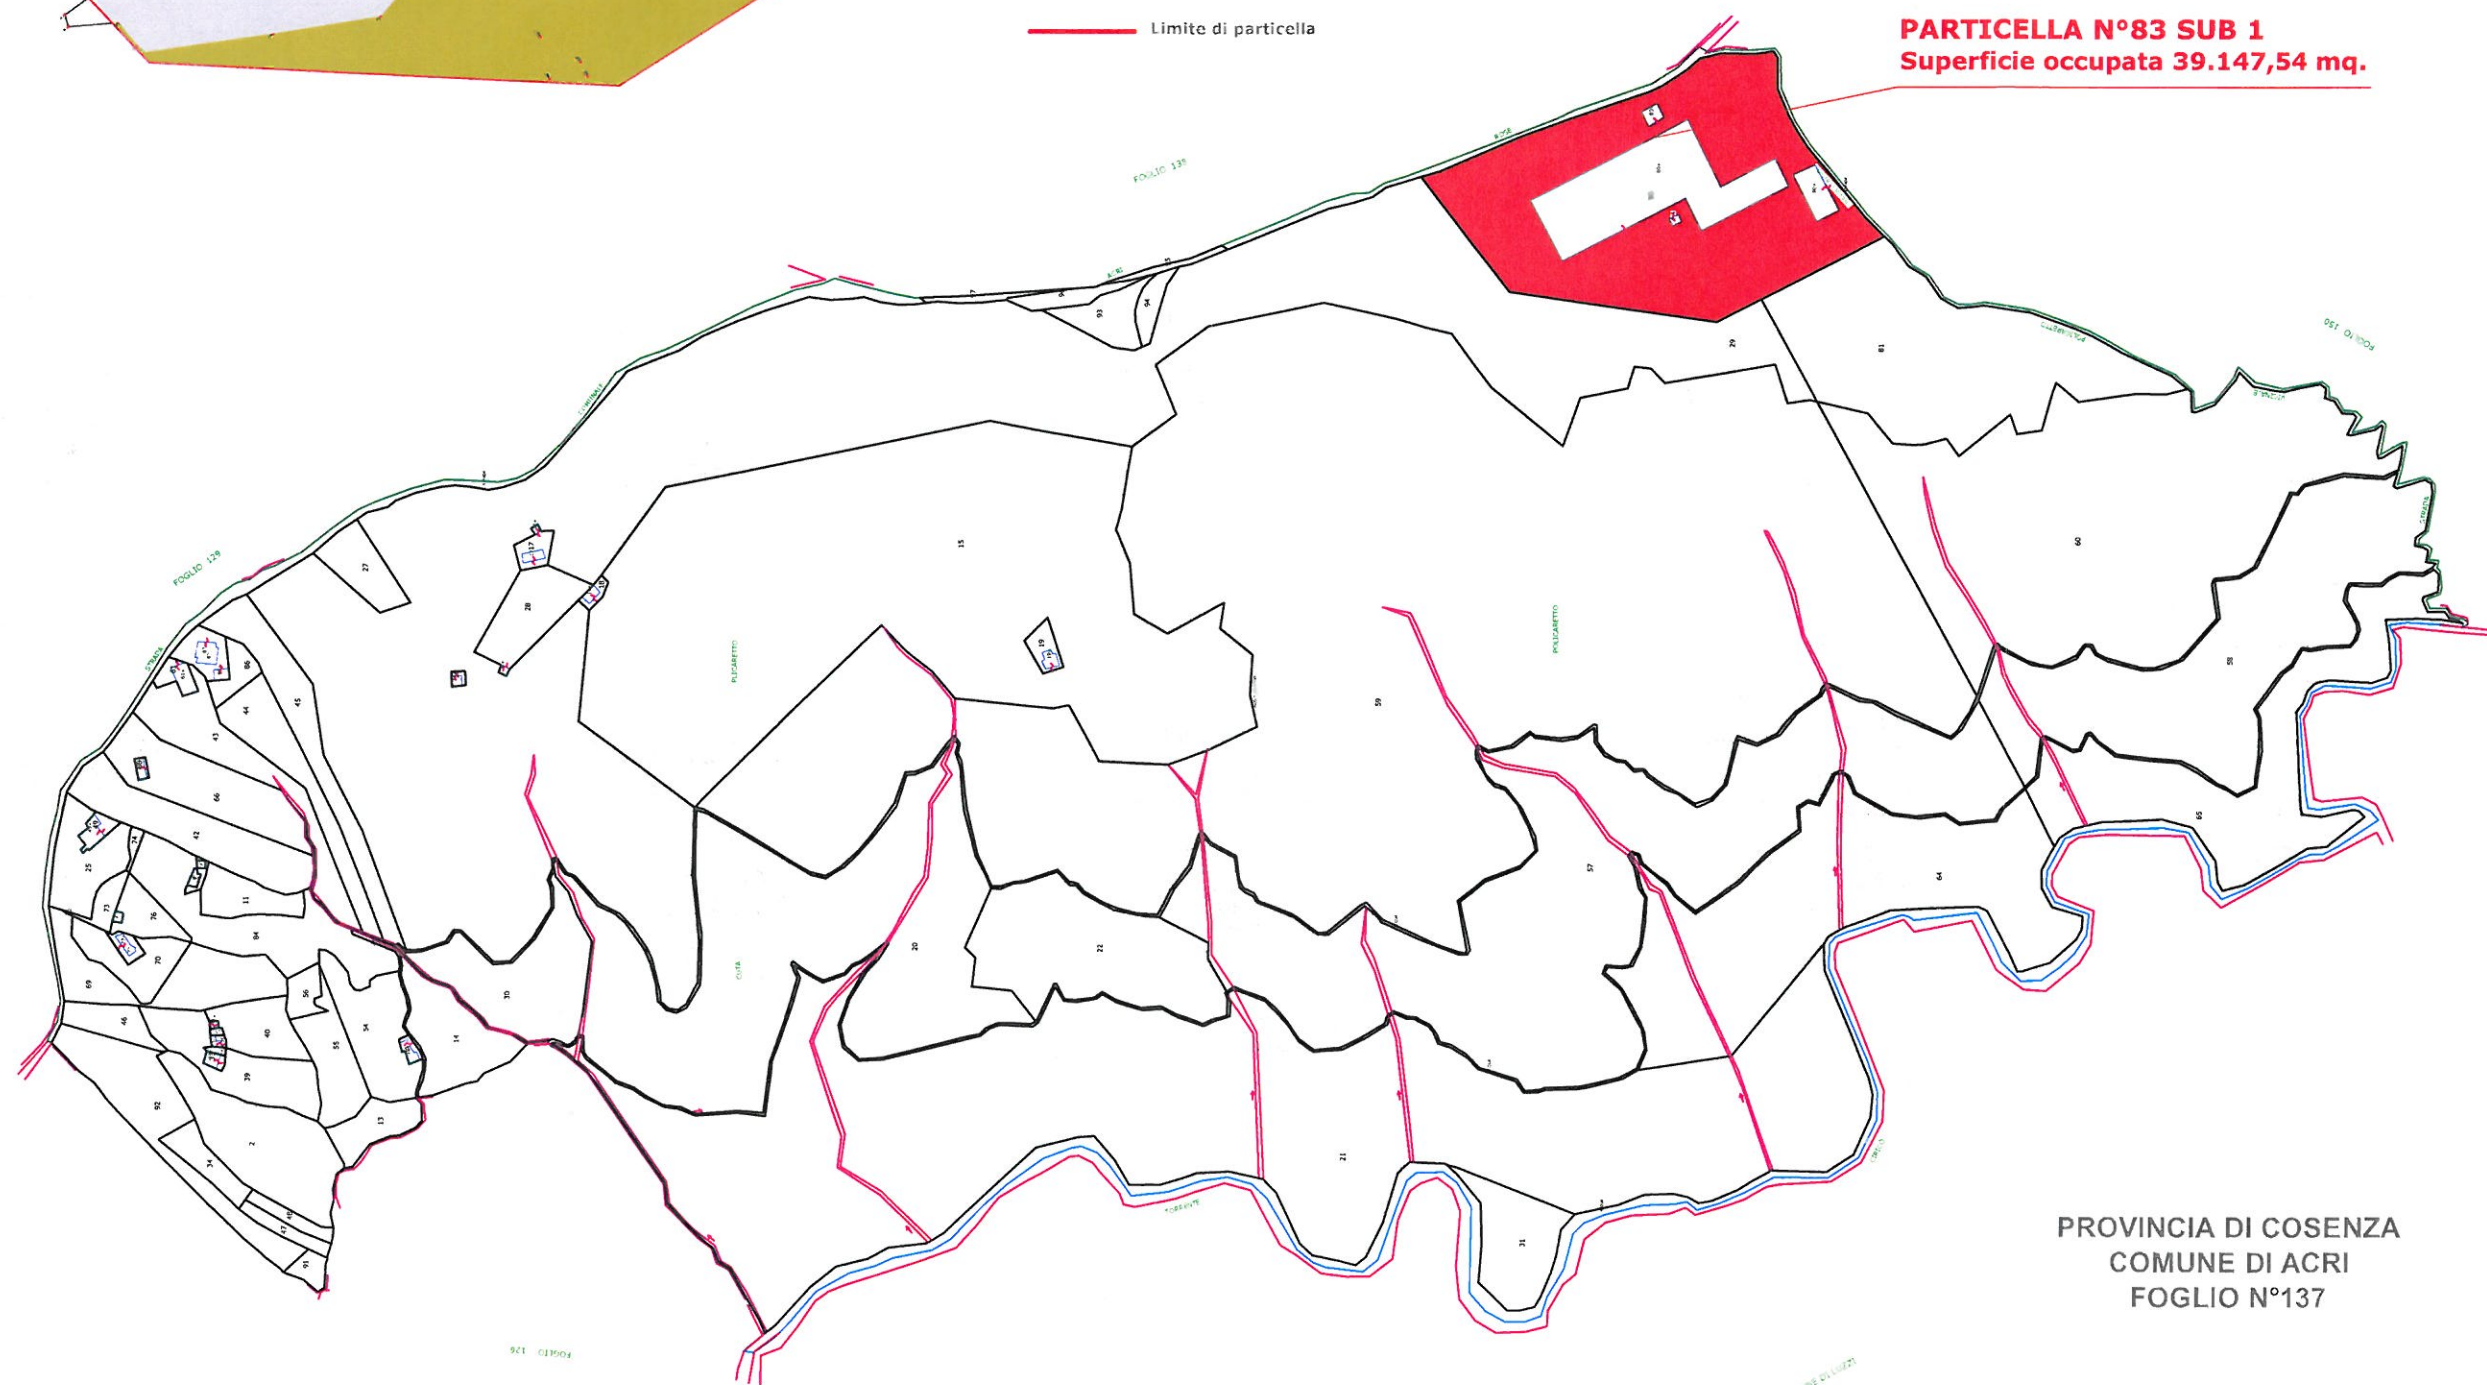**PARTICELLA N°83 SUB 1**
Superficie occupata 39.147,54 mq.PROVINCIA DI COSENZA
COMUNE DI ACRÌ
FOGLIO N°137

N° PARTICELLA	SUPERFICIE (MQ.)	COLTURA
59	183.990,00	Cast. da Frutto
60	51.220,00	Cast. da Frutto
81	12.890,00	Seminativo
88	106.866,22	Seminativo

PARTICELLE CATASTALI A DESTINAZIONE MISTA
AGRICOLA (E) E COMMERCIALE (D)

DITTA INTESTATARIA:
FONTI POLICARETTO DELLA SILA srl (particelle 81 e 88)
FONTI DELLA SILA srl (particelle 59 e 60)

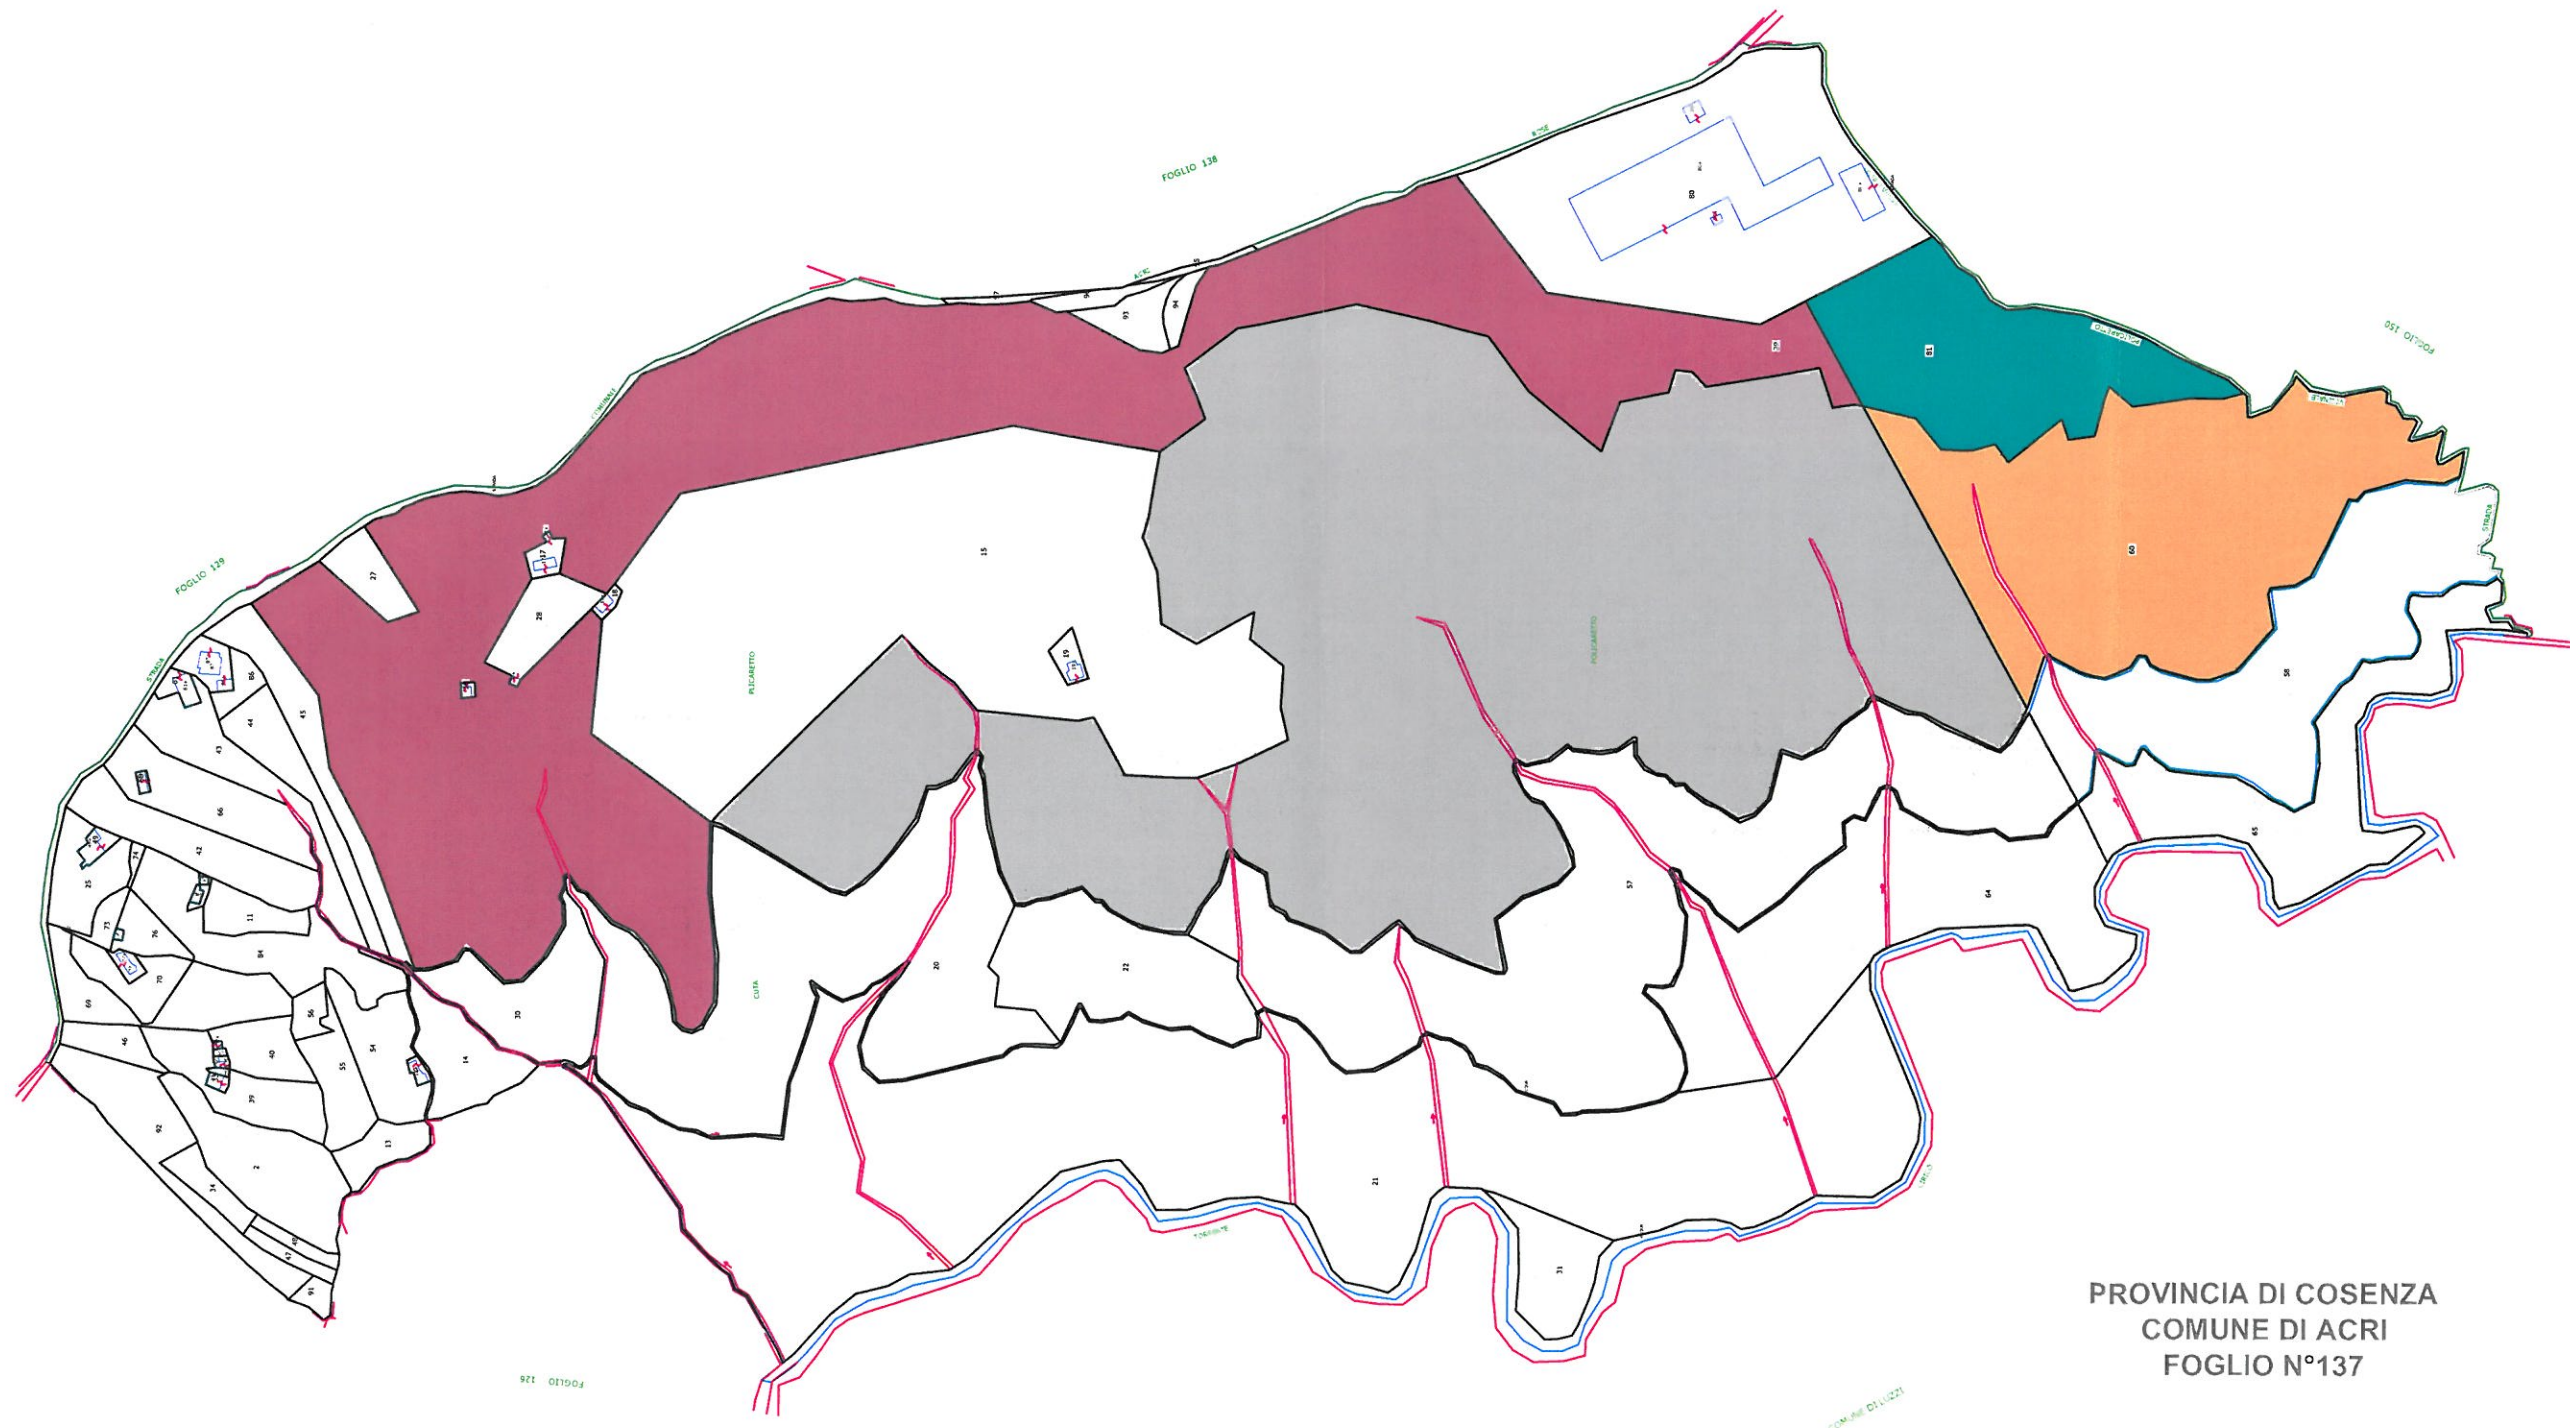


PROVINCIA DI COSENZA
COMUNE DI Acri
FOGLIO N°137

N° PARTICELLA		SUPERFICIE (MQ.)	COLTURA
59	E	178.690,00	Cast. da Frutto
	D	38.800,00	
60	E	51.730,00	Cast. da Frutto
	D	390,00	
81	E	10.308,00	Seminativo
	D	12.900,00	
88	E	106.859,00	Seminativo
	D	30.300,00	

PARTICELLE CATASTALI A DESTINAZIONE MISTA AGRICOLA (E) E COMMERCIALE (D)


DITTA INTESTATARIA:
FONTI POLICARETTO DELLA SILA srl (particelle 81 e 88)
FONTI DELLA SILA srl (particelle 59 e 60)

Limite zona "Produttiva" da PRG comunale

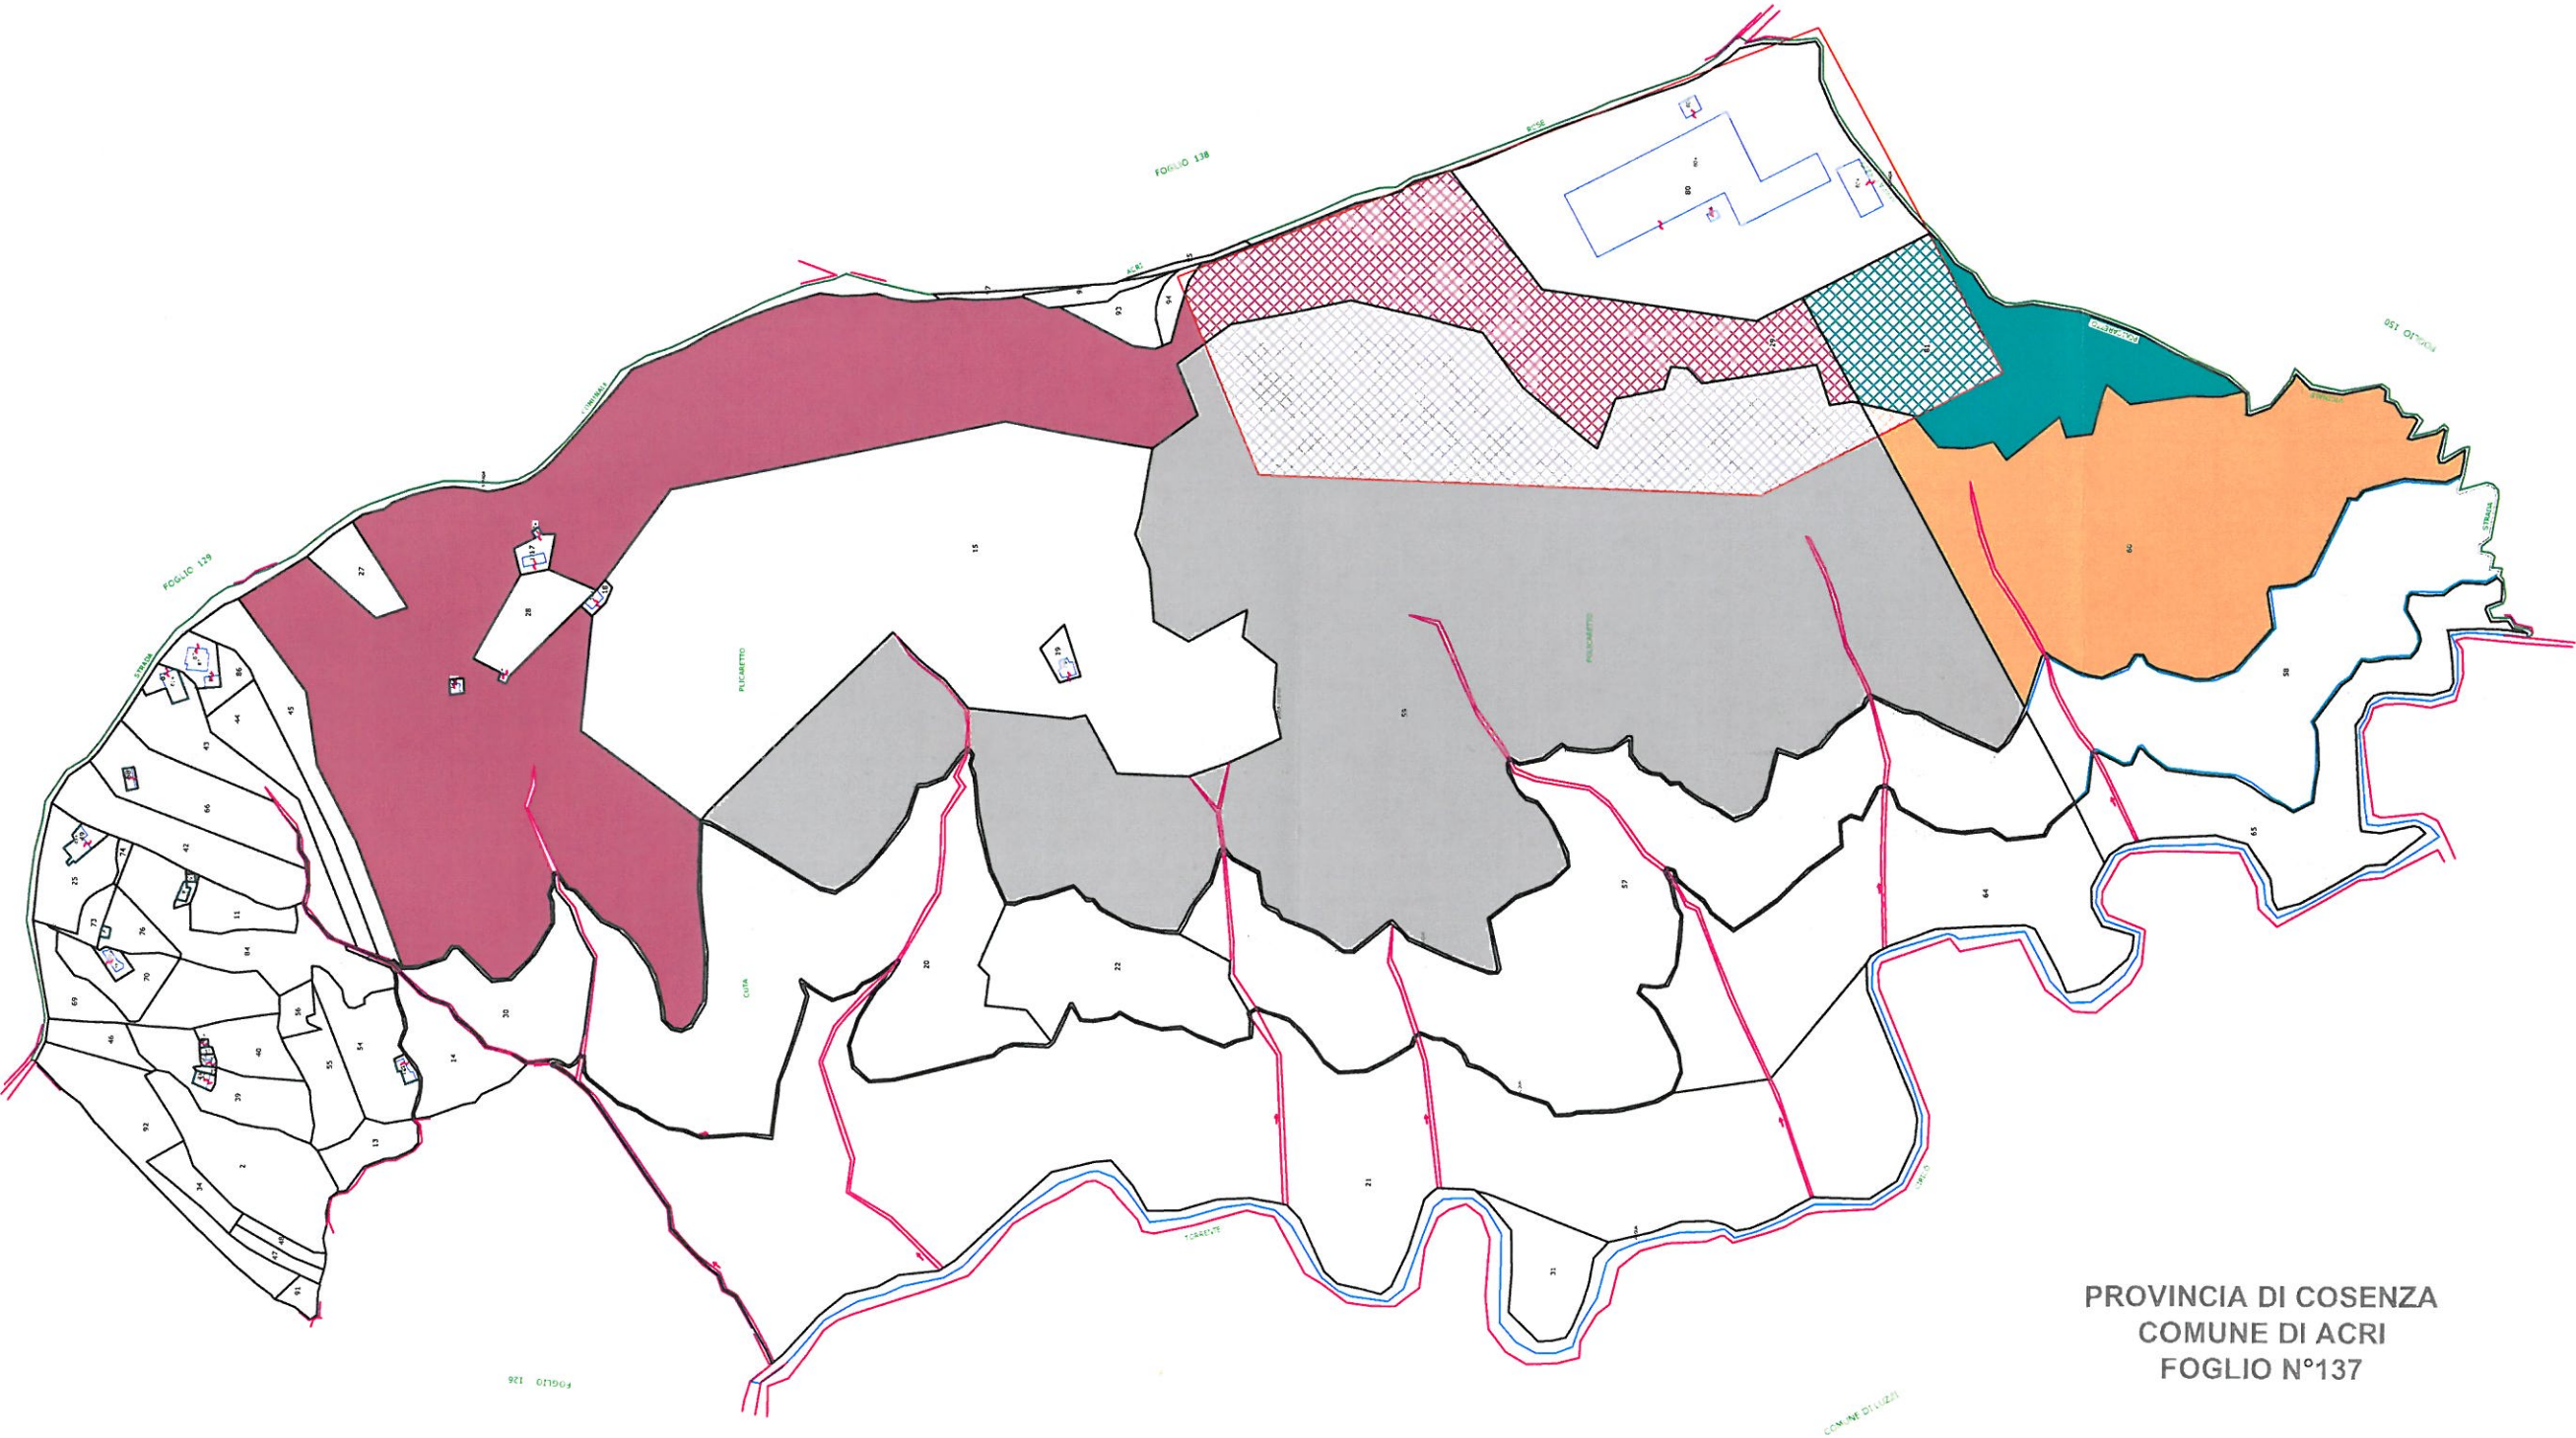

DITTA INTESTATARIA: FONTI DELLA SILA srl


N° PARTICELLA	SUPERFICIE (MQ.)	COLTURA
E 15	81.050,00	Sem. Arborato
E 16	100,00	Fabbr. Rur.
E 18	230,00	Fabbr. Rur.
E 20	41.630,00	Cast. da Frutto
E 21	106.340,00	Pasc. Arborato
E 22	12.800,00	Sem. Irriguo
E 27	2.100,00	Sem. Arborato
E 28	3.040,00	Sem. Arborato
E 30	7.490,00	Seminativo
E 31	4.590,00	Pascolo
E 57	61.690,00	Cast. da Frutto
E 58	28.440,00	Cast. da Frutto
E 63	160,00	Seminativo
E 64	30.490,00	Cast. da Frutto
E 65	17.760,00	Cast. da Frutto

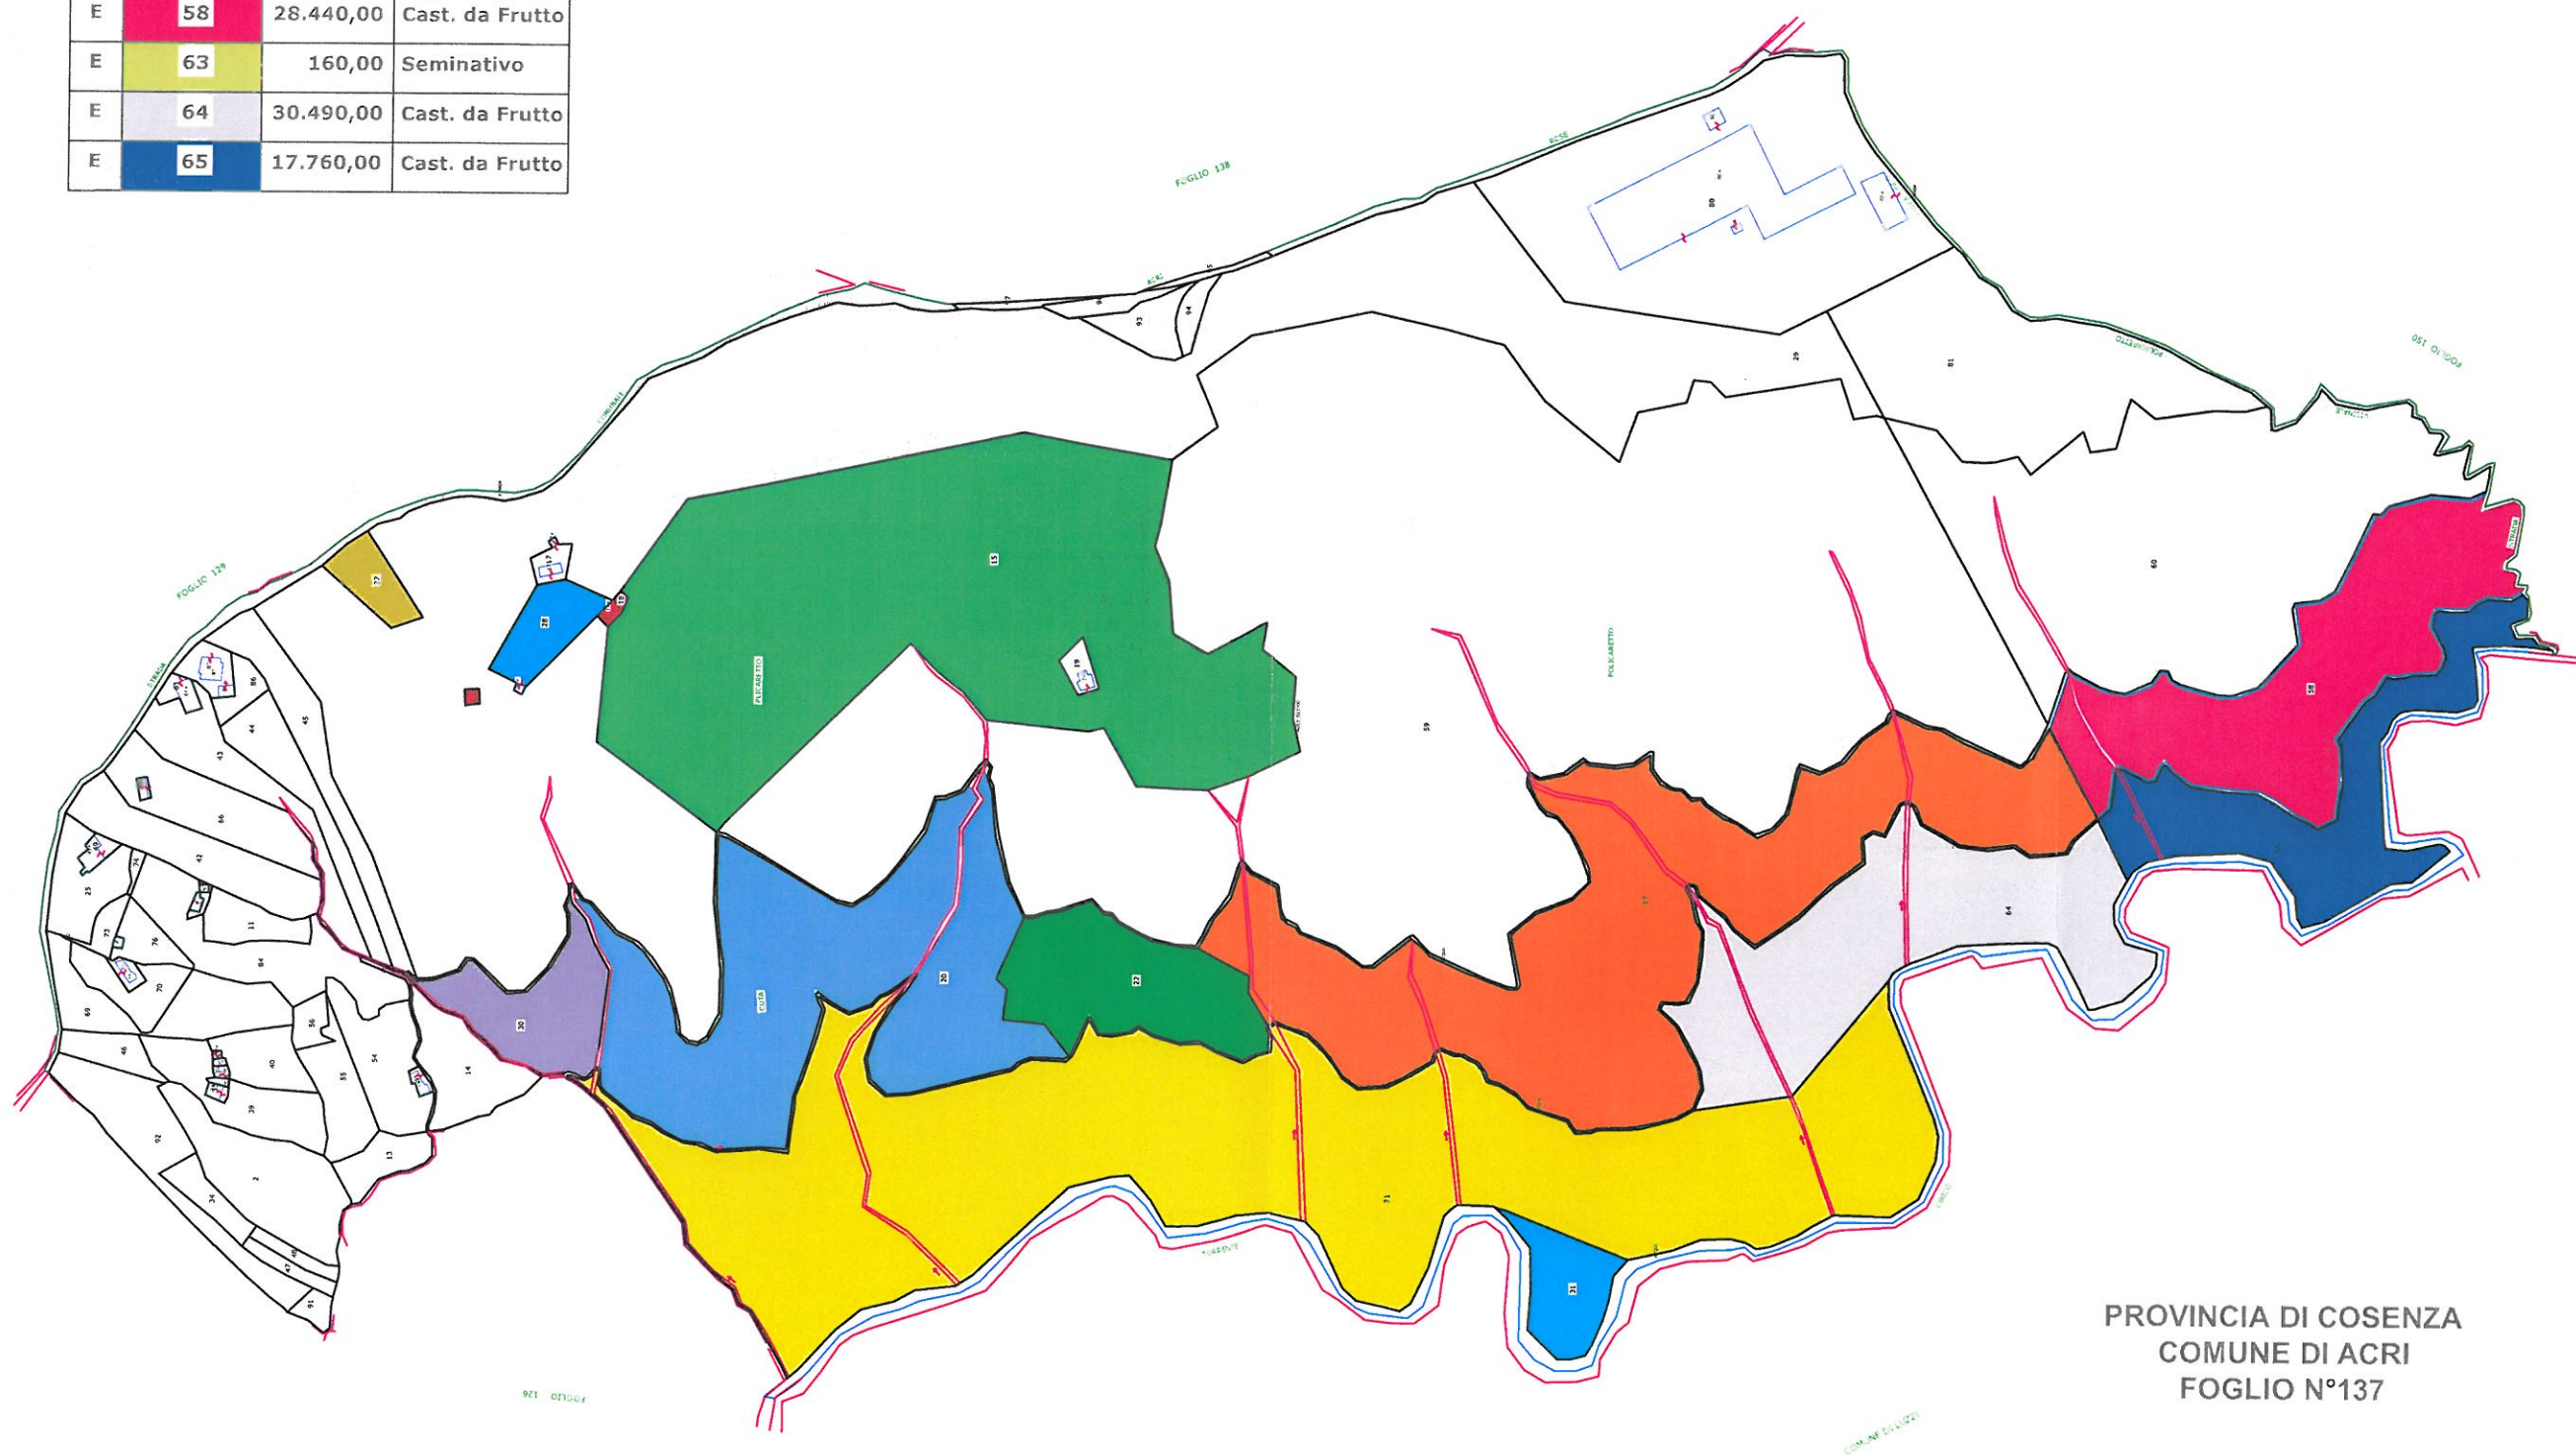

N° PARTICELLA		SUPERFICIE (MQ.)	COLTURA
E	03	100,00	Fabbr. Rur.
E	04	43.220,00	Cast. da Frutto
E	05	8.920,00	Cast. da Frutto
E	171	120,00	Seminativo
E	202	1.098,00	Seminativo
E	204	43.932,00	Seminativo
E	207	176.531,00	Cast. da Frutto

PARTICELLE CATASTALI A DESTINAZIONE AGRICOLA (E)

DITTA INTESTATARIA: FONTI DELLA SILA srl

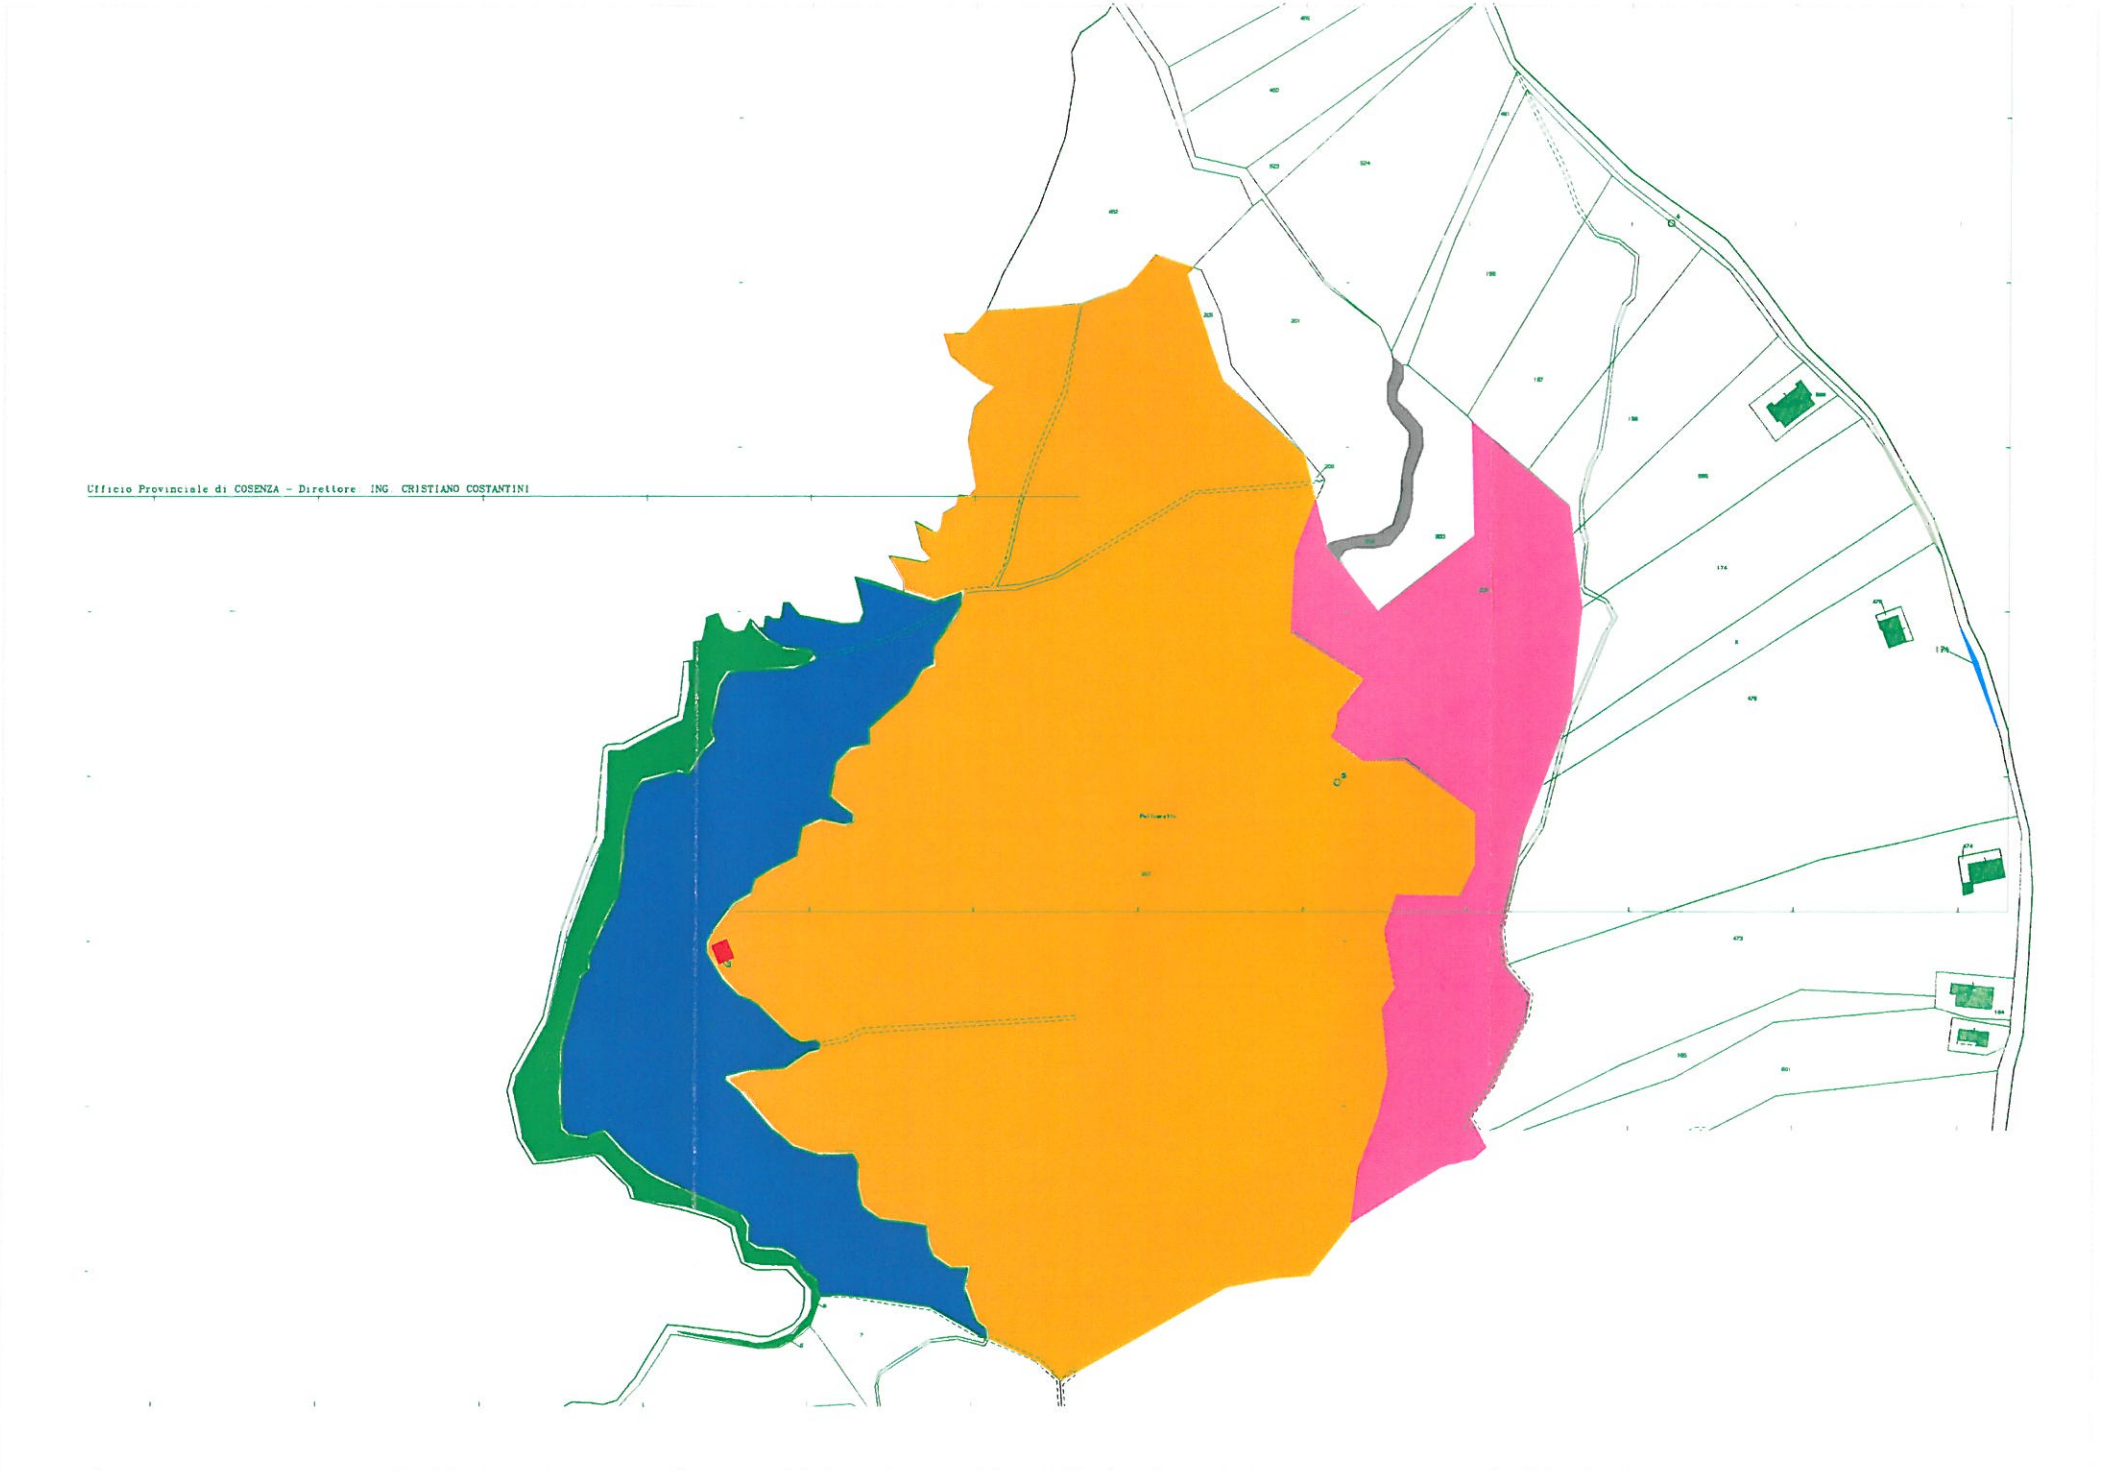

N° PARTICELLA	SUPERFICIE (MQ.)	COLTURA
E 06	320,00	Pascolo

PARTICELLE CATASTALI A DESTINAZIONE AGRICOLA (E)

DITTA INTESTATARIA: FONTI DELLA SILA srl

Ufficio Provinciale di COSENZA - Direttore: ING. CRISTIANO COSTANTINI

Per Visura



15-Sel-2010 12.35
Prot. n. 1128718/2010

Scala originale 1:2000
Dimensione cornice 776.000 x 552.000 metri

Comune: ACR I
Foglio: 151

Particella. 6

PROVINCIA DI COSENZA
COMUNE DI ACR I
FOGLIO N°151

PLANIMETRIA ZONIZZATA PER AREE FUNZIONALI

LEGENDA

- A

ZONA STOCCAGGIO ACQUA
- B

ZONA SOFFIAGGIO
- C

ZONA IMBOTTIGLIAMENTO
- D

ZONA CONFEZIONAMENTO
- E

ZONA MAGAZZINO
- F

ZONA CABINA ENEL
- LAB

ZONA LABORATORIO CHIMICO E MENSA
- AMM

ZONA AMMINISTRAZIONE
- 2

POSIZIONE SPECIGICA ATTREZZATURA
- 4

AREA POSIZIONE ATTREZZATURE

