

Identificativi Catastali:
Sezione: NCT
Foglio: 33
Particella: 1279
Subalterno: 10


Compilata da:
Dondelli Enzo
Iscritto all'albo:
Geometri
Prov. Brescia
N. 3131

Dichiarazione protocollo n. 000361875 del 10/10/2002
Planimetria di u.i.u. in Comune di Ghedi
Via Ugo Foscolo

civ. 36/E

Scheda n. 1 di 1
Scala 1: 200

Agenzia del Territorio
CATASTO FABBRICATI
Ufficio provinciale di
Brescia

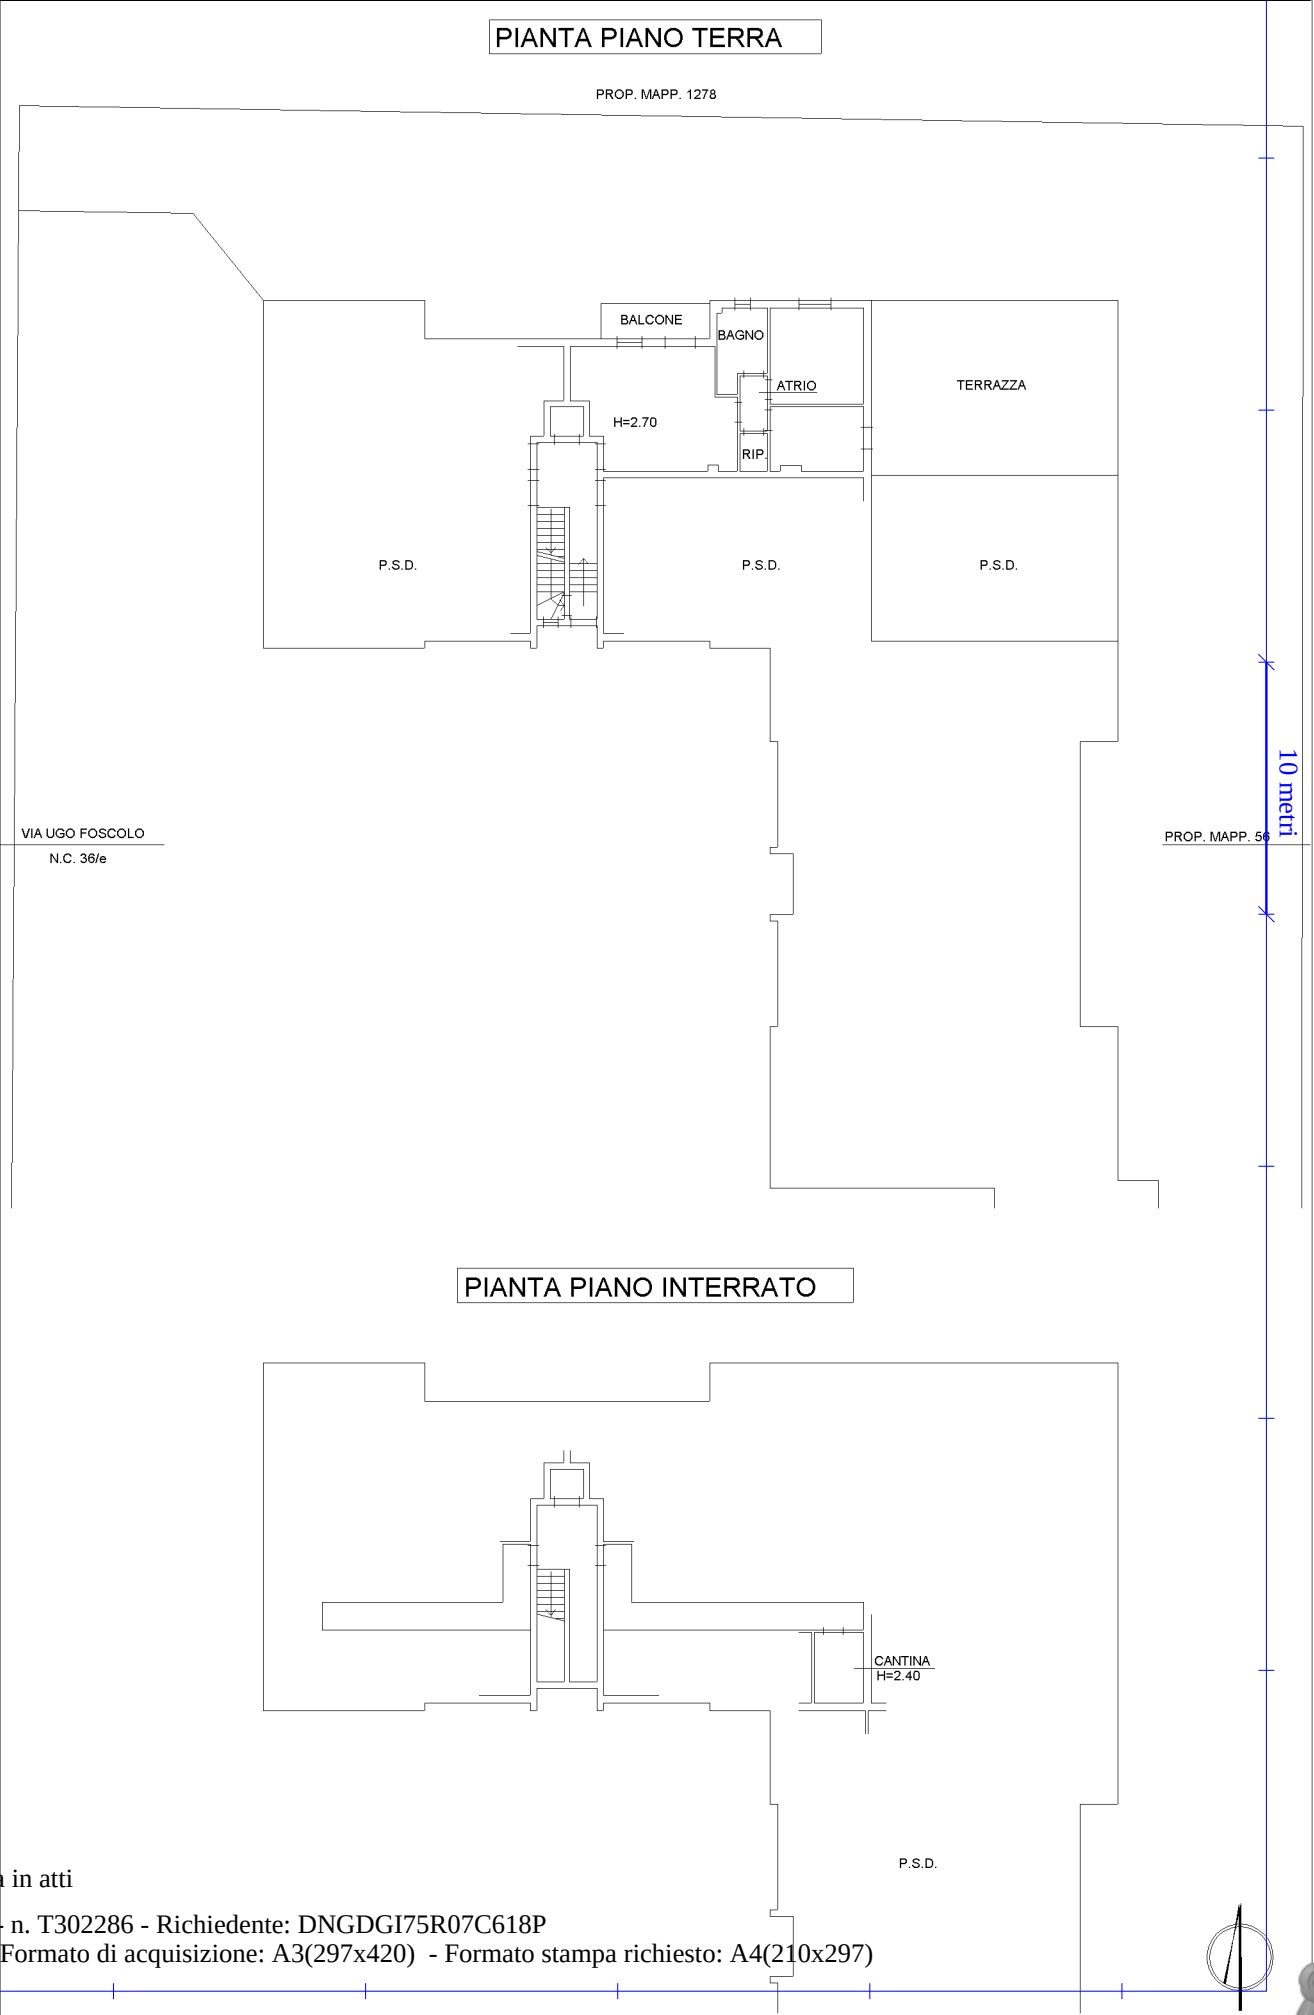

Catasto dei Fabbricati - Situazione al 04/03/2015 - Comune di GHEDI (D999) - < Sez. Urb.: NCT - Foglio: 33 - Particella: 1279 - Subalterno: 65 >
VIA UGO FOSCOLO n. 36/D n. 36/G piano: S1;

Ultima planimetria in atti

Dichiarazione protocollo n. 000361875 del 10/10/2002
Planimetria di u.i.u. in Comune di Ghedi
Via Ugo Foscolo



civ. 36/D-36/G

Identificativi Catastali:
Sezione: NCT
Foglio: 33
Particella: 1279
Subalterno: 65

Compilata da:
Dondelli Enzo
Iscritto all'albo:
Geometri
Prov. Brescia
N. 3131

Scheda n. 1 di 1
Scala 1: 200

Agenzia del Territorio
CATASTO FABBRICATI
Ufficio provinciale di
Brescia

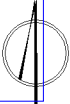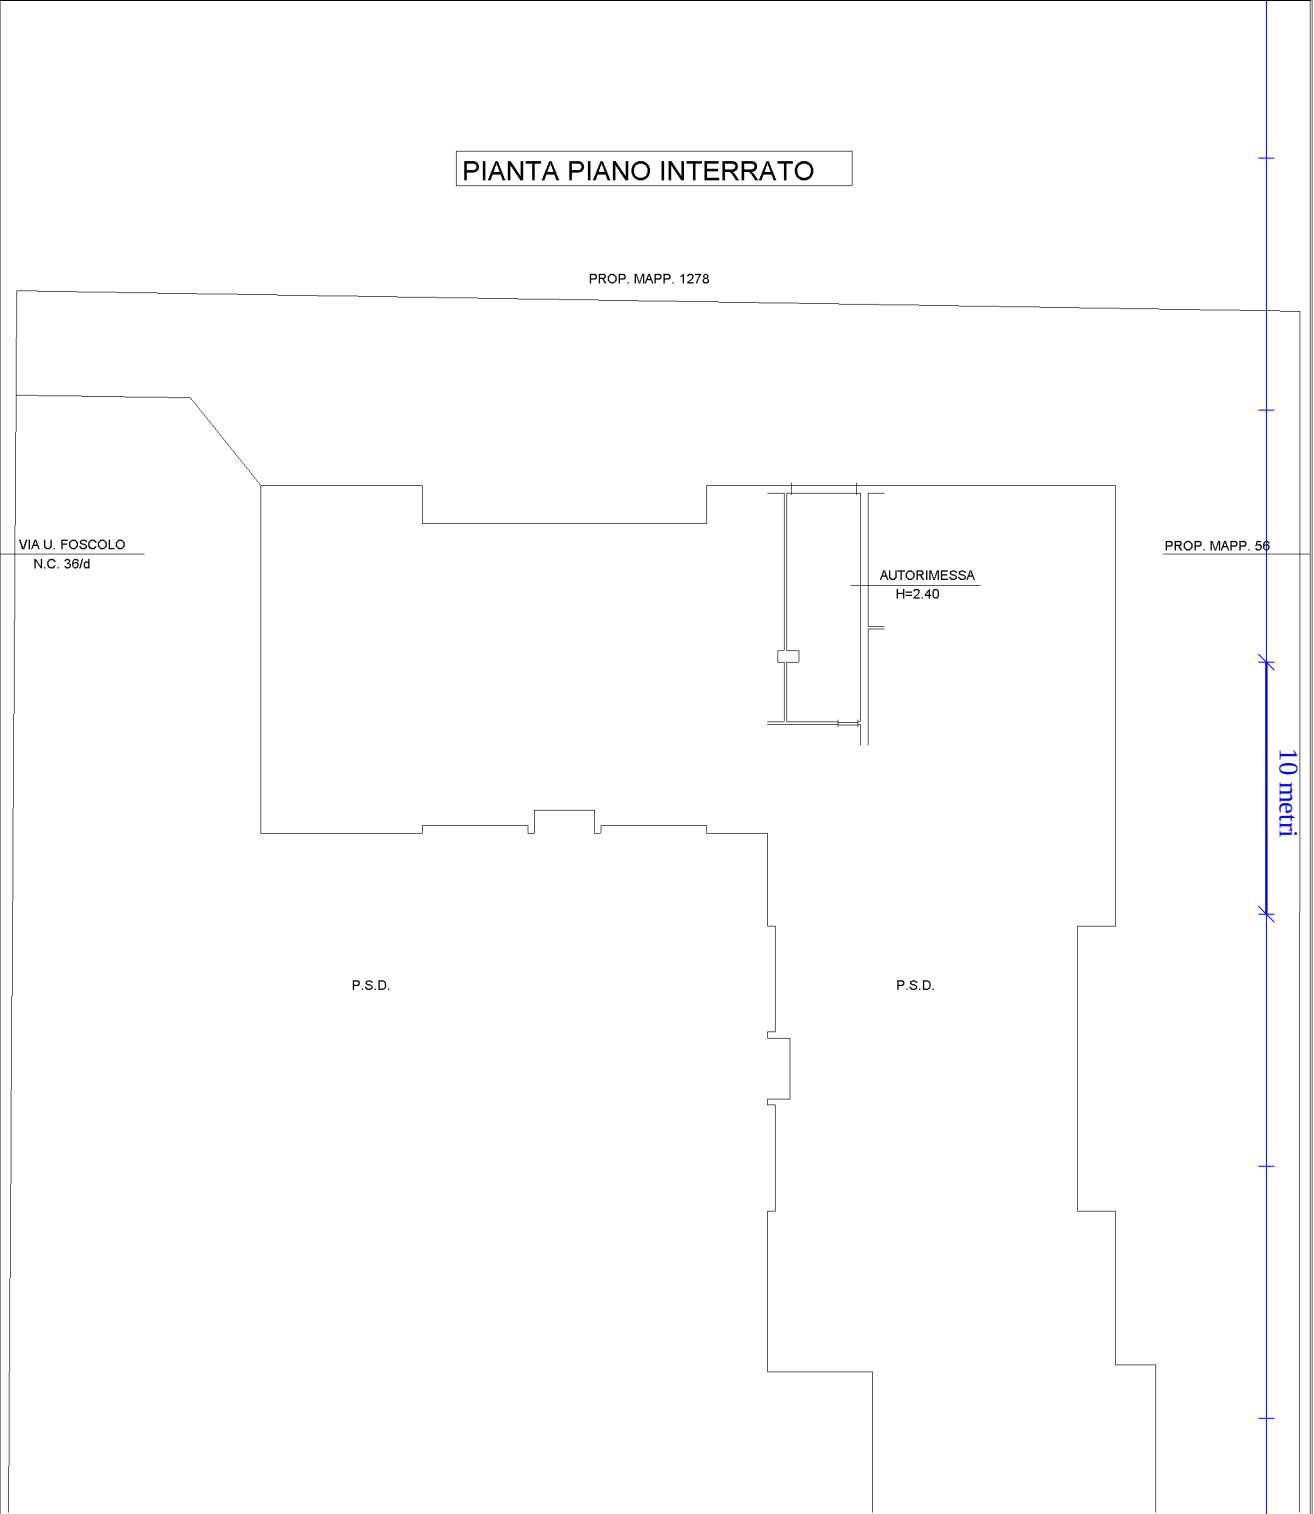






Data presentazione:08/08/1987 - Data: 04/03/2015 - n. T302289 - Richiedente: DNGDGI75R07C618P
Totale schede: 1 - Formato di acquisizione: A1(594x841) - Formato stampa richiesto: A4(210x297)

Ultima planimetria in atti

Data presentazione: 22/07/1999 - Data: 04/03/2015 - n. T302228 - Richiedente: DNGDG75R07C618P
Totale schede: 1 - Formato di acquisizione: A3(297x420) - Formato stampa richiesto: A4(210x297)

PIANO TERRA

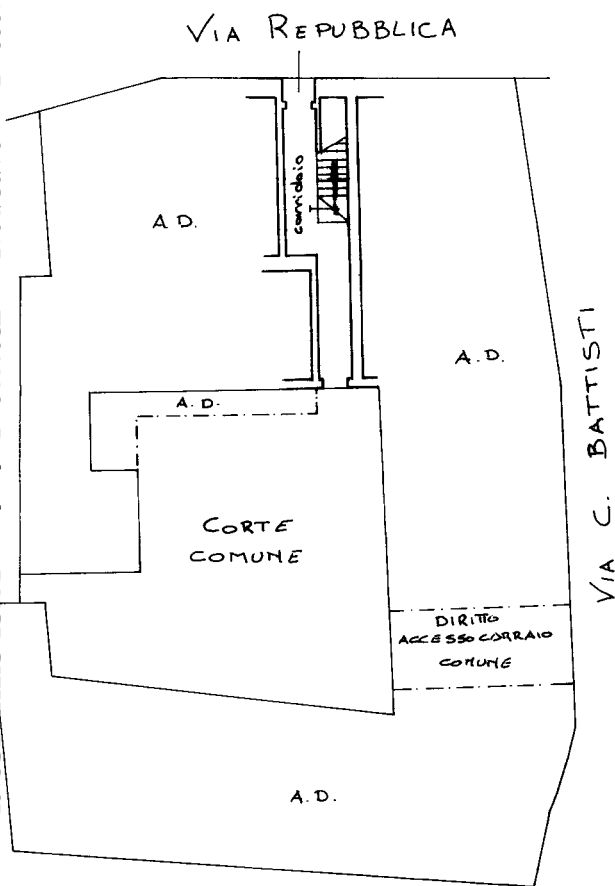

MODULARIO
F. rig. rend. 406




MINISTERO DELLE FINANZE
DIPARTIMENTO DEL TERRITORIO

CATASTO EDILIZIO URBANO (RDL 13-4-1939, n. 652)

VERBALE DI
VALUTAZIONE
LIRE
800

MOD. AN (CEU)

Planimetria di u.t.u. in Comune di GHEDI via REPUBBLICA CIV.

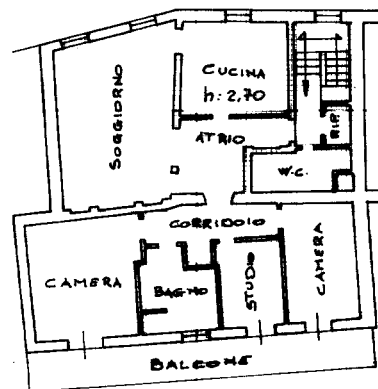

PRIMO PIANO

ORIENTAMENTO



SCALA DI 1:200

Dichiarazione di N.C. ☐
Denuncia di variazione ☒

Compilata da ING. MIGLIORATI
(Titolo, cognome e nome)
FRANCESCO

RISERVATO ALL'UFFICIO

Identificativi catastali:

F. 70
n. 2214 sub. 4

Iscritto all'albo dei GGI. ING.

della provincia di BRESCIA n. 1958
data 24/06/99 Firma

22.7.99

142200

Agenzia del Territorio
CATASTO FABBRICATI
Ufficio provinciale di
Brescia

Dichiarazione protocollo n. BS0318731 del 15/11/2012
Planimetria di u.i.u. in Comune di Ghedi
Via Caravaggio civ. 16-18

Identificativi Catastali:
Sezione: NCT
Foglio: 39
Particella: 630
Subalterno: 3

Compilata da:
Zupelli Carlo
Iscritto all'albo:
Architetti
Prov. Brescia N. 01039


Scheda 1
Scala 1: 200

Ultima planimetria in atti


Data: 04/03/2015 + n. T302231 - Richiedente: DNGDGI75R07C618P

Totale schede: 1 - Formato di acquisizione: A3(297x420) - Formato stampa richiesto: A4(210x297)

PIANO TERRA
H=3,00 m

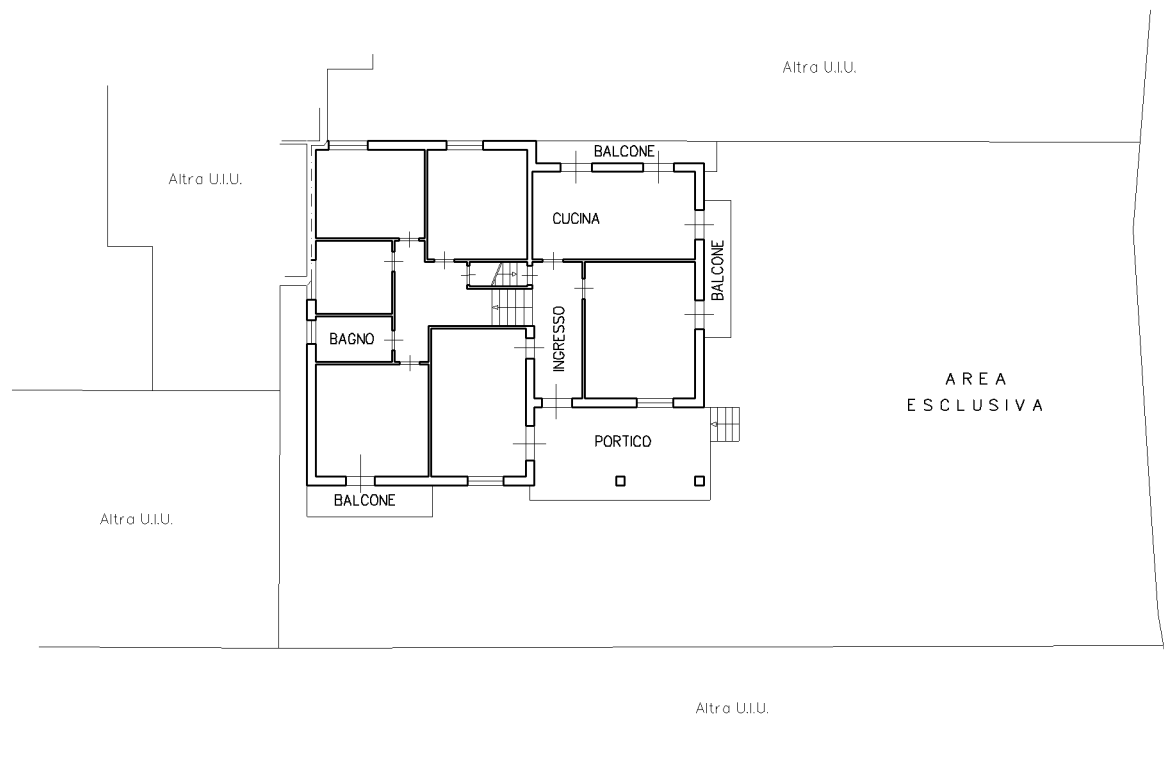

PIANO INTERRATO-S1
H=2,40 m

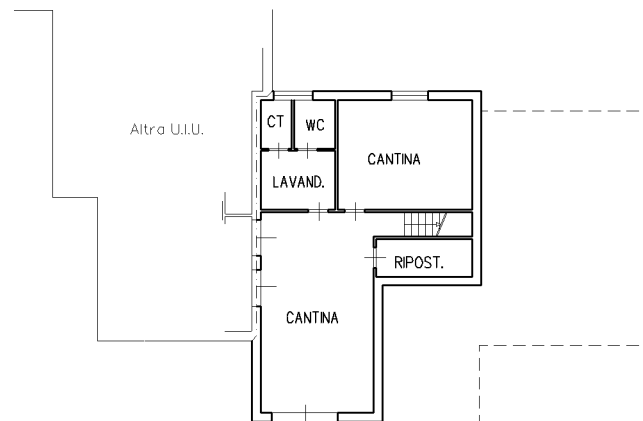

NORD

10 metri


Agenzia del Territorio
CATASTO FABBRICATI
Ufficio Provinciale di
Brescia

Dichiarazione protocollo n. BS0318731 del 15/11/2012
Planimetria di u.i.u. in Comune di **Ghedi**
Via Caravaggio civ. 16-18

Identificativi Catastali:	Compilata da:
Sezione: NCT	Zupelli Carlo
Foglio: 39	Iscritto all'albo:
Particella: 28	Architetti
Subalterno: 12	Prov. Brescia N. 01039

Scheda n. 1 Scala 1:200

PIANO TERRA

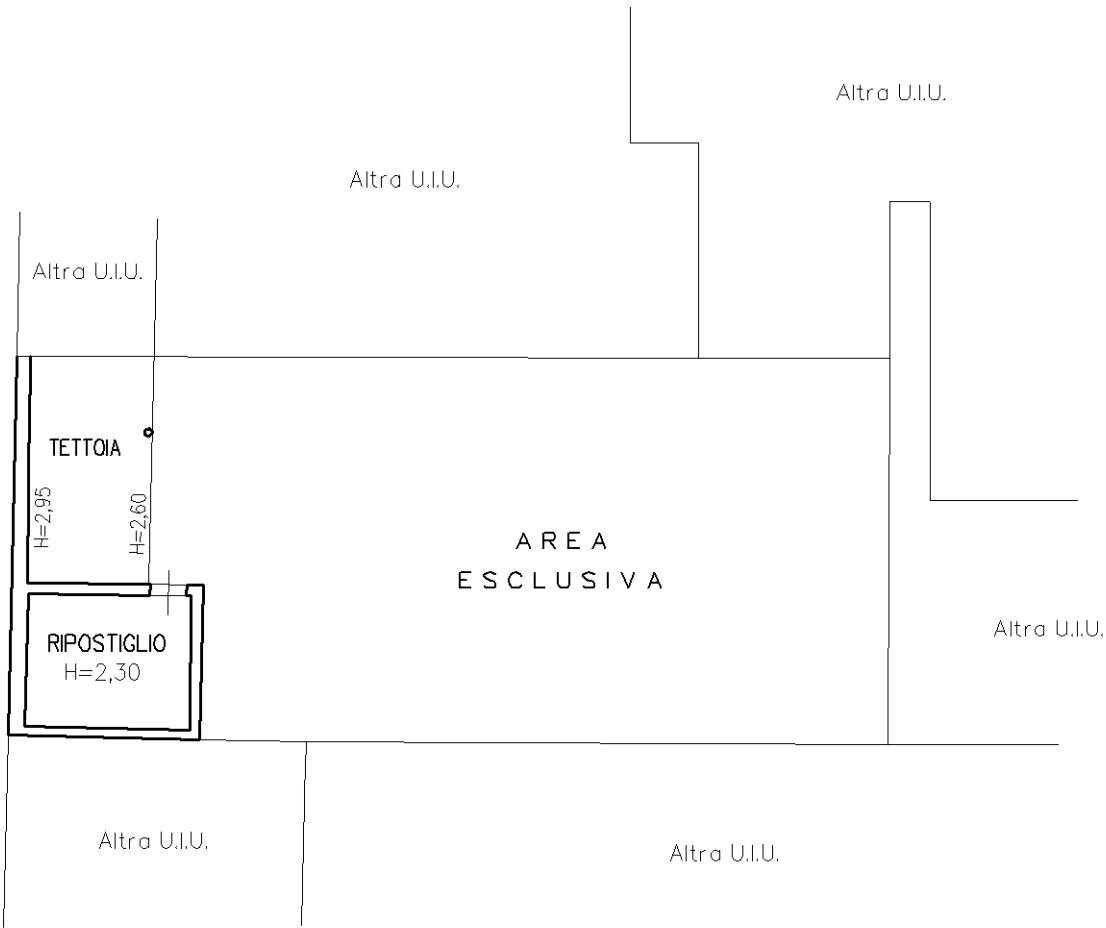

Catasto dei Fabbricati - Situazione al 04/03/2015 - Comune di GHEDI (D999) - < Sez. Urb.: NCT - Foglio: 39 - Particella: 28 - Subalterno: 12 >
VIA CARAVAGGIO n. 16 n. 18 piano: T;

Ultima planimetria in atti

Agenzia del Territorio
CATASTO FABBRICATI
Ufficio Provinciale di
Brescia

Dichiarazione protocollo n. BS0318731 del 15/11/2012

Planimetria di u.i.u. in Comune di **Ghedi**

Via Caravaggio

civ. 16-18

Identificativi Catastali:

Sezione: **NCT**

Foglio: **39**

Particella: **28**

Subalterno: **13**

Compilata da:
Zupelli Carlo

Iscritto all'albo:
Architetti

Prov. **Brescia**

N. **01039**

Scheda n. **1**

Scala 1: **200**

PIANO TERRA

Altra U.I.U.

RIPOSTIGLIO

RIPOSTIGLIO
H=2,80

RIPOSTIGLIO

DEPOSITO
H=3,90

Altra U.I.U.

RIPOSTIGLIO



NORD

Catasto dei Fabbricati - Situazione al 04/03/2015 - Comune di GHEDI (D999) - < Sez. Urb.: NCT - Foglio: 39 - Particella: 28 - Subalterno: 13 >
VIA CARAVAGGIO n. 16 n. 18 piano: T;

Ultima planimetria in atti Altra U.I.U.

Agenzia del Territorio
CATASTO FABBRICATI
Ufficio Provinciale di
Brescia

Dichiarazione protocollo n. BS0318731 del 15/11/2012

Planimetria di u.i.u. in Comune di **Ghedi**

Via Caravaggio

civ. 16-18

Identificativi Catastali:

Sezione: **NCT**

Foglio: **39**

Particella: **28**

Subalterno: **14**

Compilata da:
Zupelli Carlo

Iscritto all'albo:
Architetti


Prov. **Brescia**

N. **01039**

Scheda n. **1**

Scala 1: **200**

PIANO TERRA

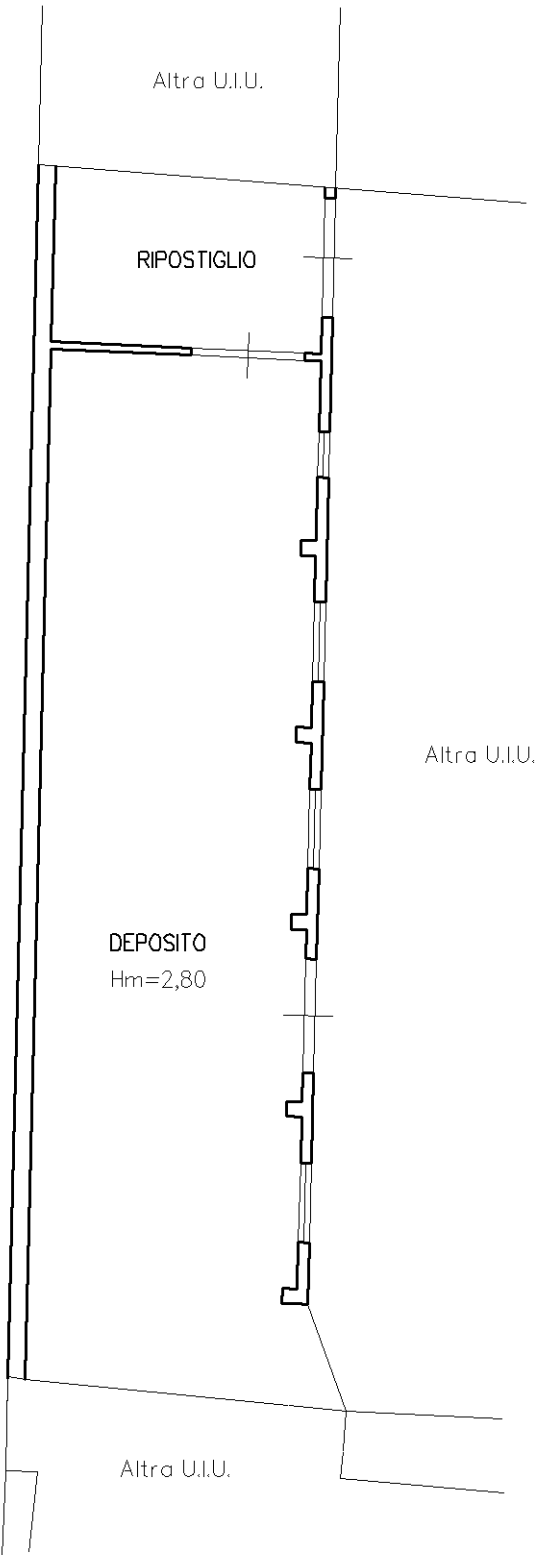

NORD

Catasto dei Fabbricati - Situazione al 04/03/2015 - Comune di GHEDI (D999) - < Sez. Urb.: NCT - Foglio: 39 - Particella: 28 - Subalterno: 14 >
VIA CARAVAGGIO n. 16 n. 18 piano: T;

Ultima planimetria in atti

Data: 04/03/2015 - n. T302177 - Richiedente: DNGDGI75R07C618P

Totale schede: 1 - Formato di acquisizione: A4(210x297) - Formato stampa richiesto: A4(210x297)

10 metri

Agenzia del Territorio
CATASTO FABBRICATI
Ufficio Provinciale di
Brescia

Dichiarazione protocollo n. BS0318691 del 15/11/2012

Planimetria di u.i.u. in Comune di **Ghedi**

Via Caravaggio

civ. 20

Identificativi Catastali:

Sezione: **NCT**

Foglio: **39**

Particella: **28**

Subalterno: **15**

Compilata da:
Zupelli Carlo

Iscritto all'albo:
Architetti


Prov. **Brescia**

N. **01039**


Scheda n. **1**

Scala **1:200**

PIANO TERRA

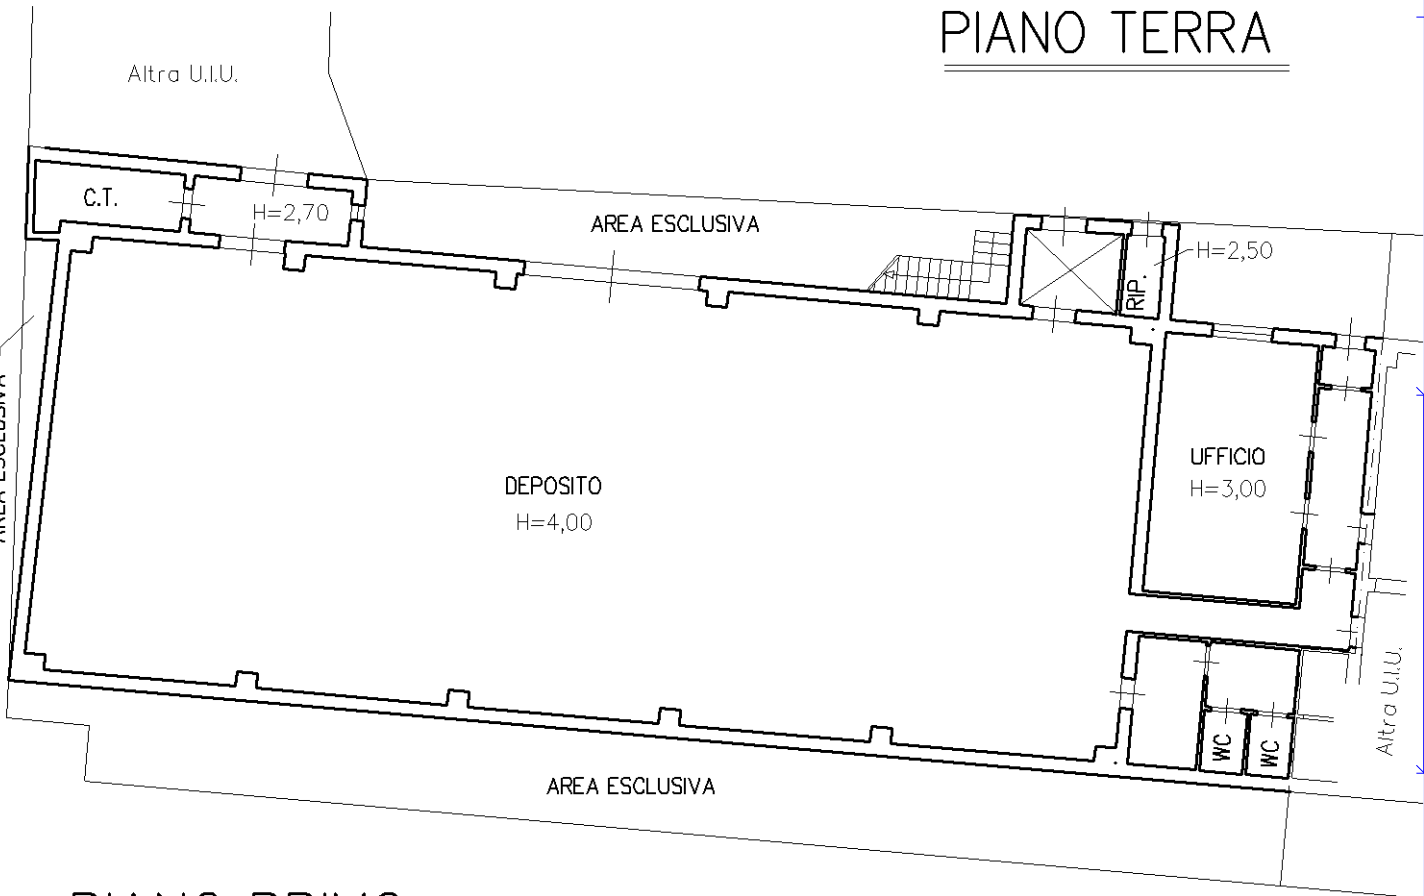

PIANO PRIMO

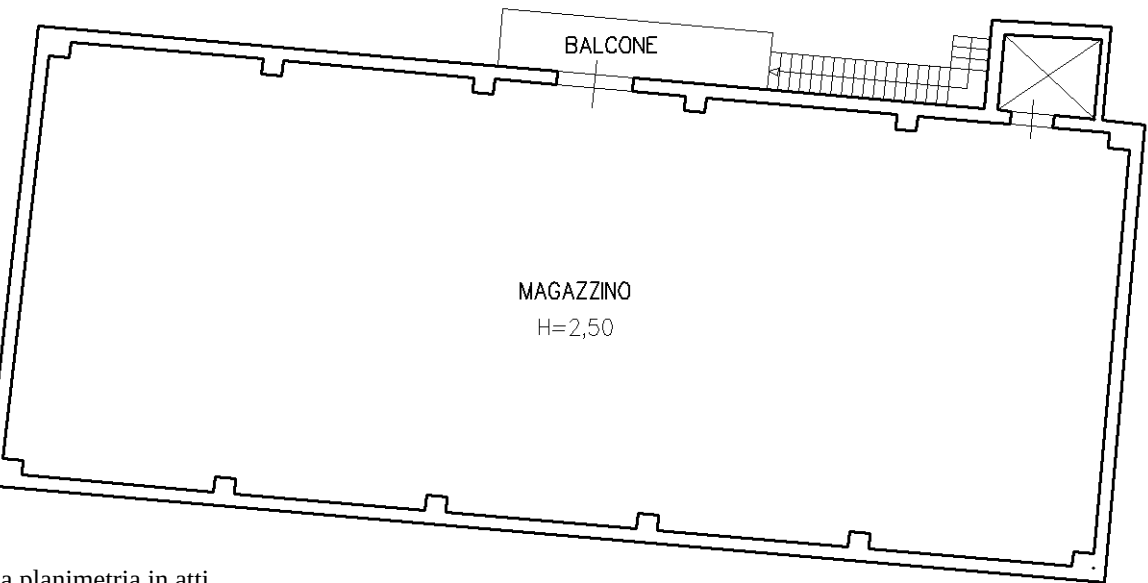

Ultima planimetria in atti

Agenzia del Territorio
CATASTO FABBRICATI
Ufficio Provinciale di
Brescia

Dichiarazione protocollo n. BS0318691 del 15/11/2012

Planimetria di u.i.u. in Comune di **Ghedi**

Via Caravaggio

civ. 20

Identificativi Catastali:

Sezione: **NCT**

Foglio: **39**

Particella: **28**

Subalterno: **16**

Compilata da:
Zupelli Carlo

Iscritto all'albo:
Architetti


Prov. **Brescia**

N. **01039**

Scheda n. **1**

Scala **1:200**

PIANO TERRA

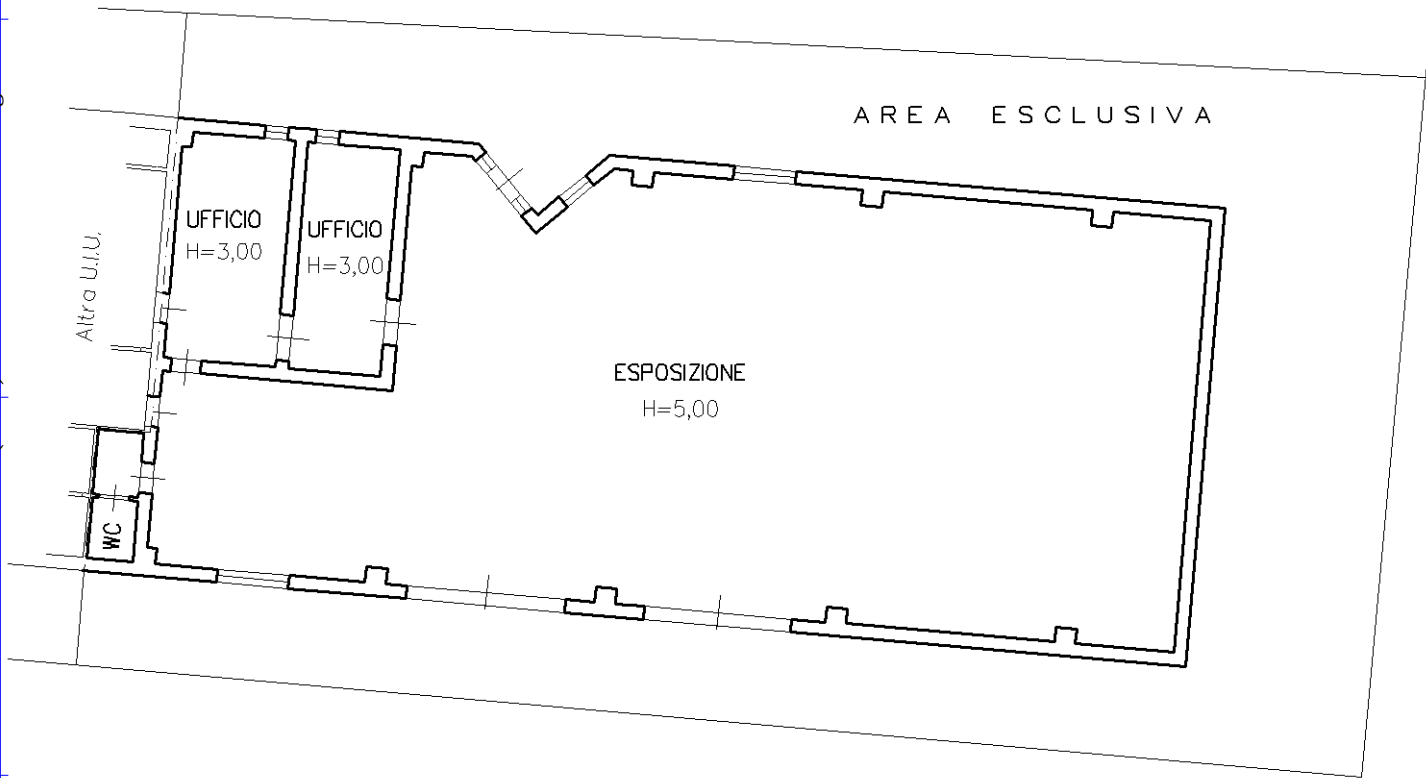

Catasto dei Fabbricati - Situazione al 04/03/2015 - Comune di GHEDI (D999) - < Sez. Urb.: NCT - Foglio: 39 - Particella: 28 - Subalterno: 16 >
VIA CARAVAGGIO n. 20 piano: T;

Ultima planimetria in atti

Data: 04/03/2015 - n. T302179 - Richiedente: DNGDGI75R07C618P

Totale schede: 1 - Formato di acquisizione: A4(210x297) - Formato stampa richiesto: A4(210x297)

Ultima planimetria in atti
Data: 04/03/2015 - n. T302949 - Richiedente: Telematico
Totale schede: - Formato di acquisizione: A3(297x420) - Formato stampa richiesto: A4(210x297) - Fattore di scala non utilizzabile

Agenzia del Territorio
CATASTO FABBRICATI
Ufficio provinciale di Brescia

ELABORATO PLANIMETRICO	Compilato da: Zupelli Carlo	Iscritto all'albo: Architetti	Prov. Brescia	N. 01039
Comune di Ghedi	Sezione: NCT	Foglio: 39	Particella: 28	Protezione n. 15/11/2012 del
Dimostrazione grafica dei subalterni		Tipo Mappale n. 250483 del 06/09/2012 scala 1 : 500		

